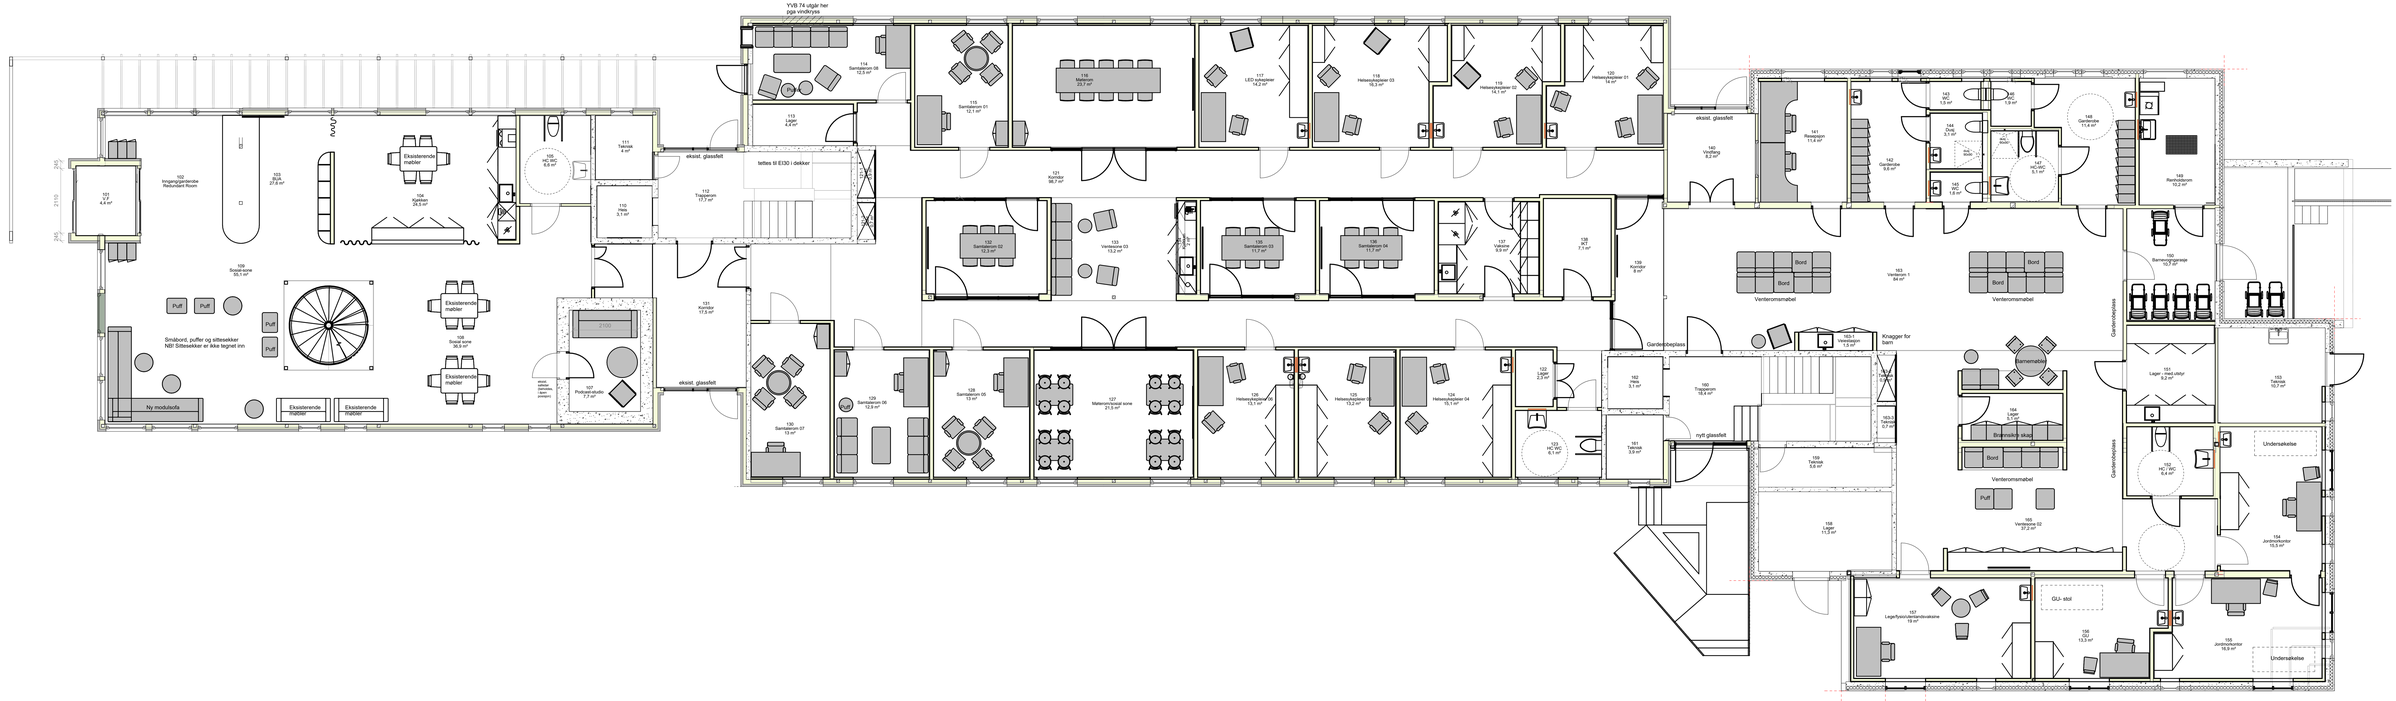

Rev.	Dato	Beskrivelse	Utarbeidet	Fagkontroll	Godkjent

Dette dokumentet er utarbeidet av Norconsult som del av det oppdraget som fremgår nedenfor. Opphavsretten tilhører Norconsult. Dokumentet må bare benyttes til det formål som oppdragsavtalen beskriver, og må ikke kopieres eller gjøres tilgjengelig på annen måte eller i større utstrekning enn formålet tilsier

Østre Toten kommune

Målestokk (gjelder A0,A1og2) 1 : 50

Silogata 20, Lena
Plan 1 1_50 - MØBLERINGSPLAN

Norconsult

Oppdragsnummer 52600107

Tegningsnummer 01 A 20 200 001

Revisjon