



Langsnitt sal og scene
G41-01

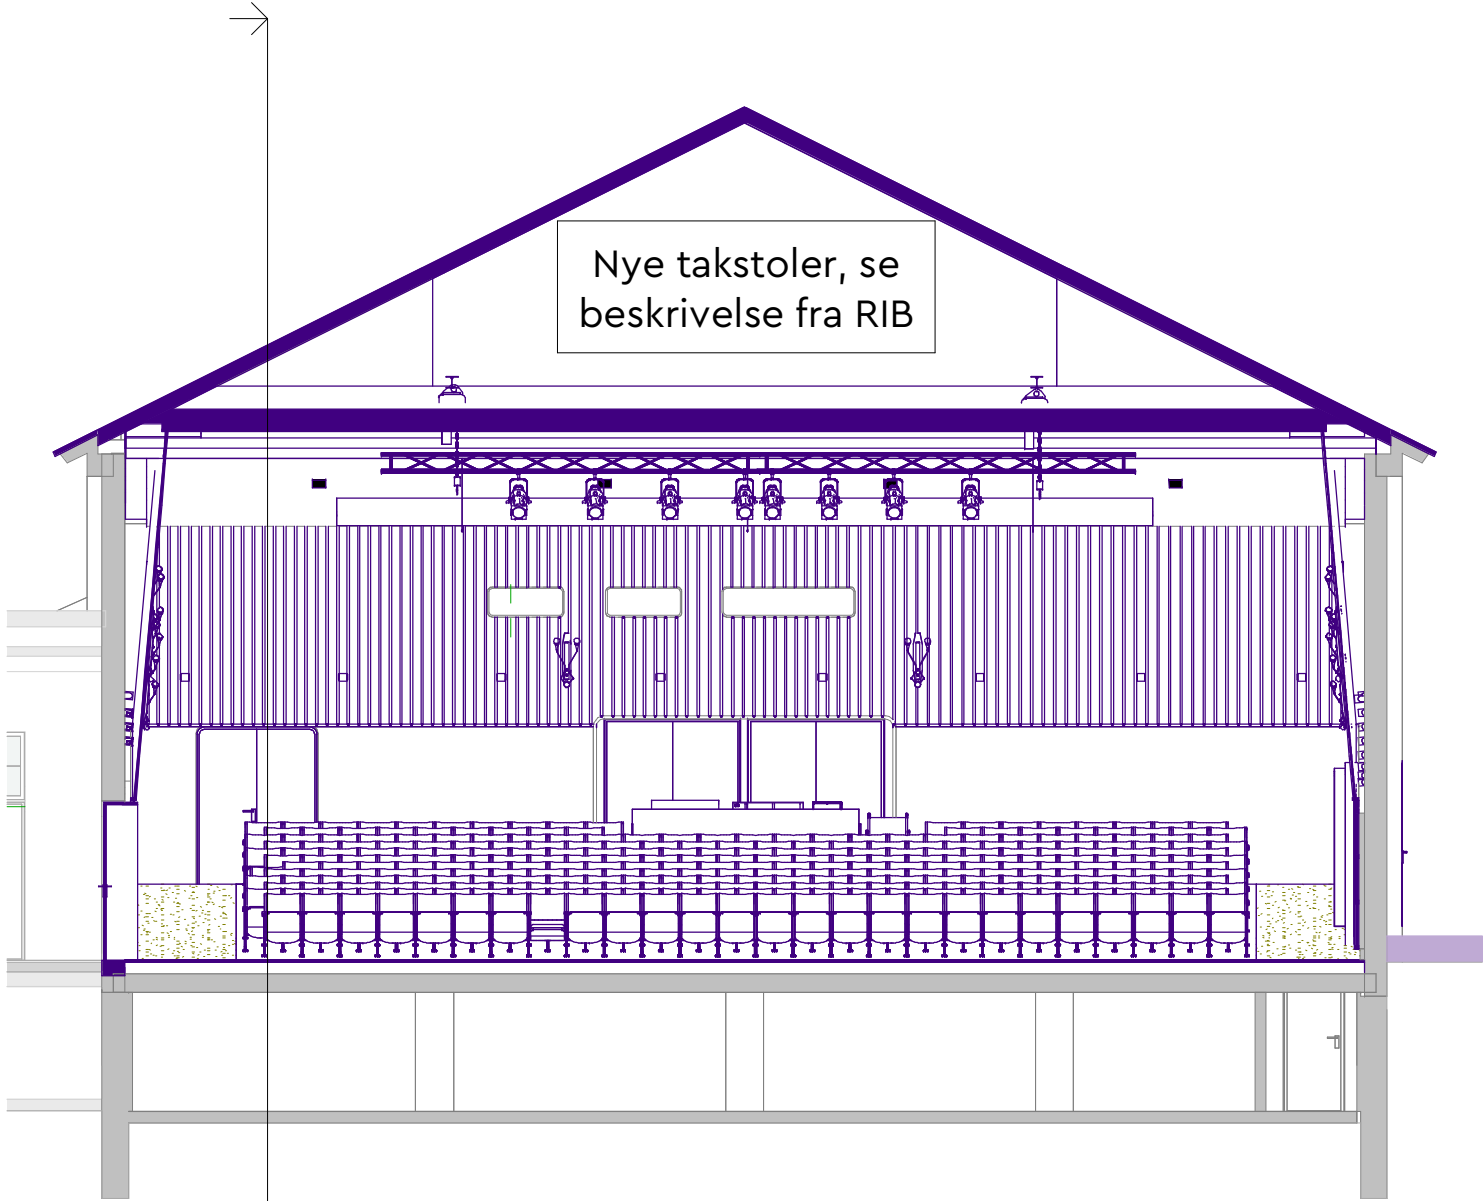

Sal

Langsnitt sal og scene
G41-01

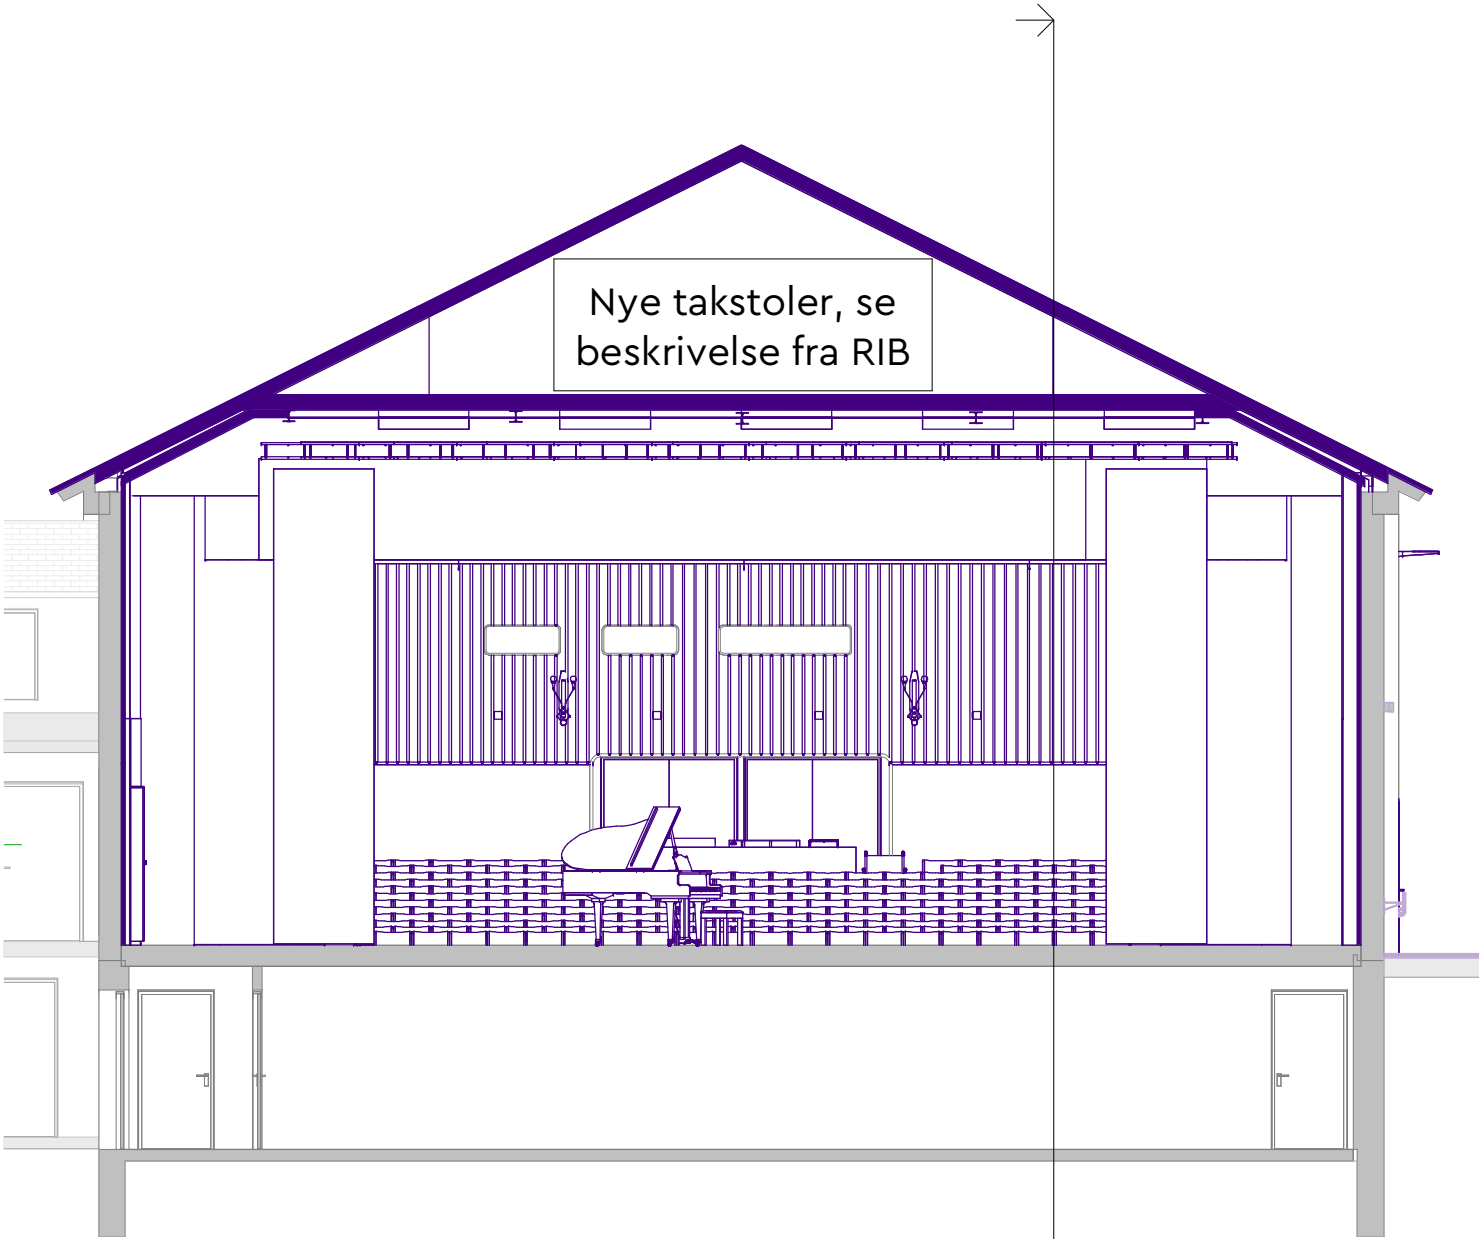

Scene



- Nye element/konstruksjon
- Eksisterende element/konstruksjon

TEGNINGSNR	TEGNINGSNAVN				
G41-02	Tverrsnitt sal og scene				
PROSJEKTNR	PROSJEKT				
2504	Gamlekinoen				
SKALA	TGN/KNT	DATO	REV DATO	REV	
1:100/A3	SR/MM	2025-07-14	2026-05-11	2	