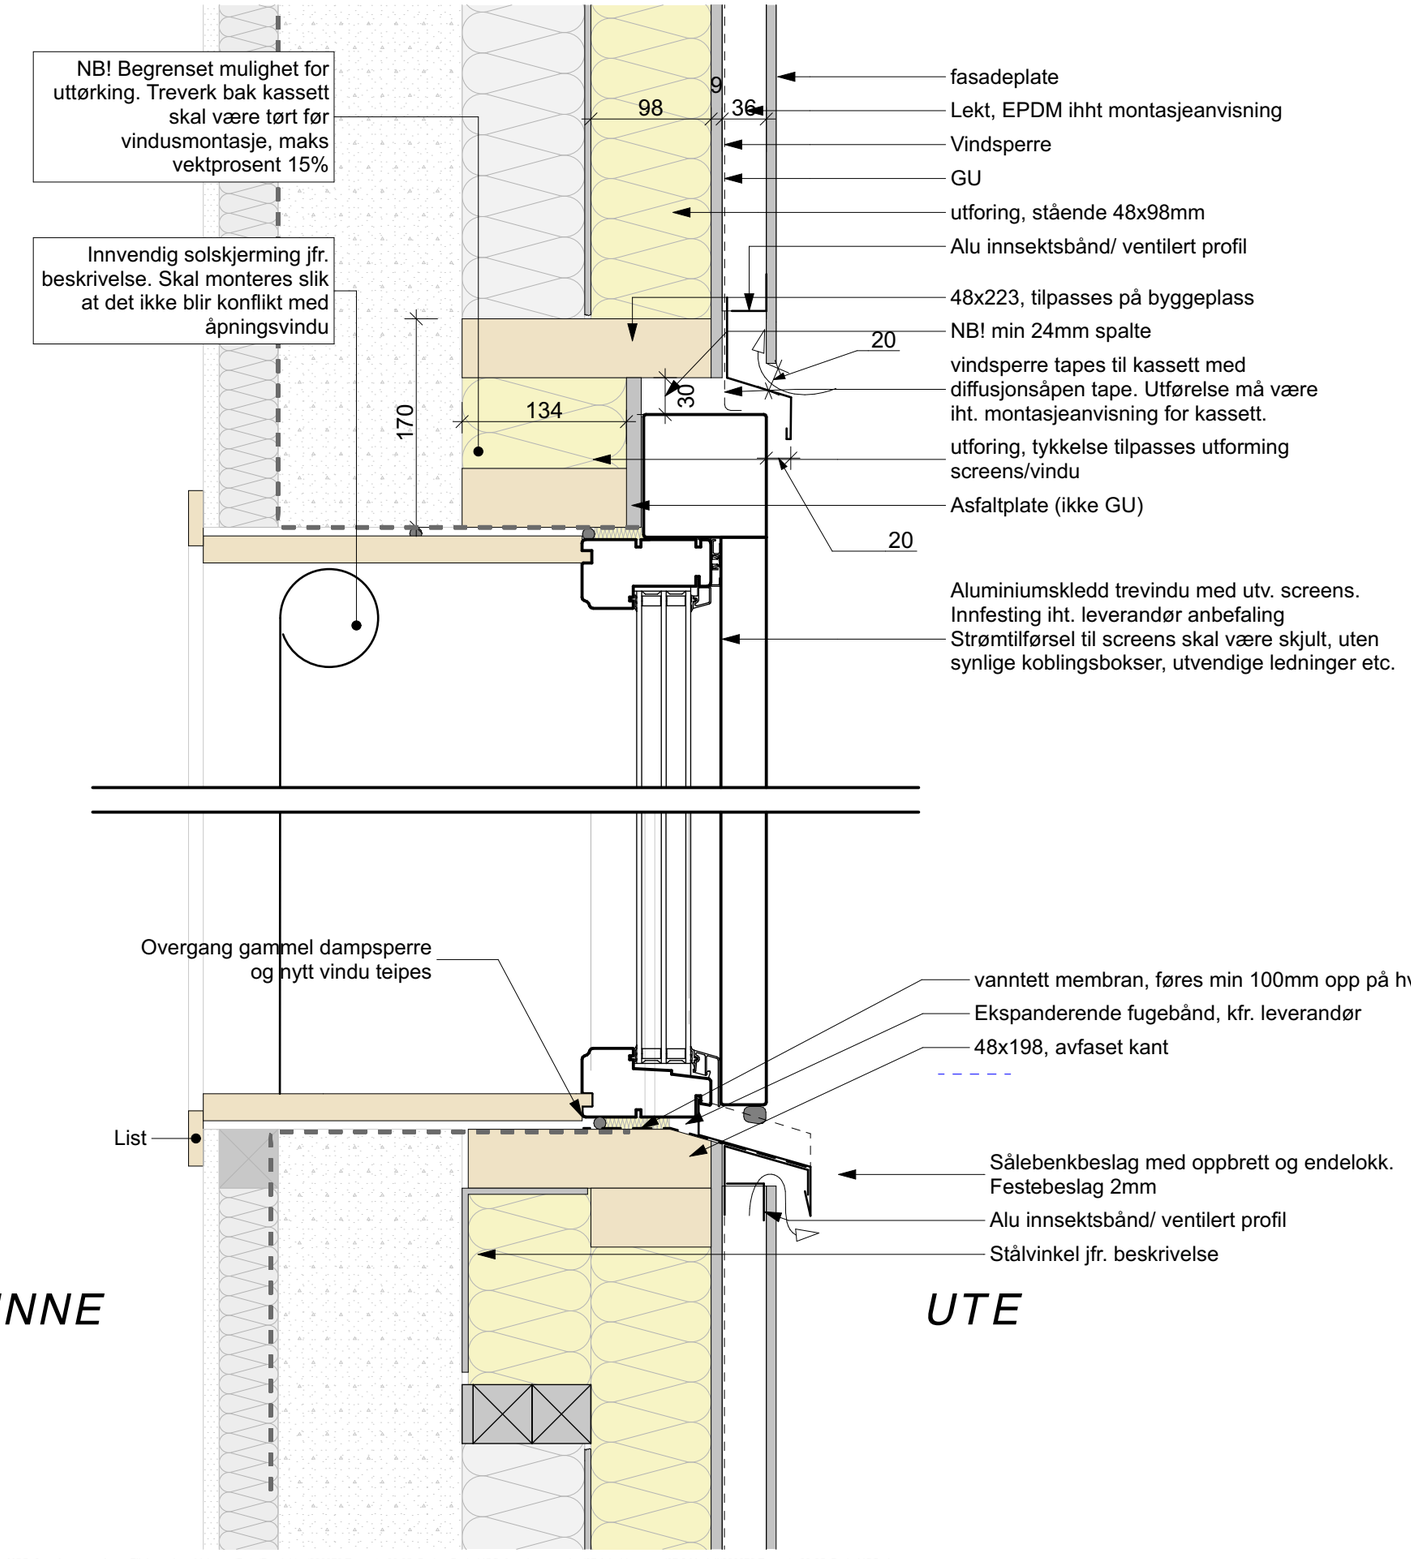

PROSJEKTNR.	TEGNINGSNR.	REV.
220079	AD601	

Rev	Nr	Beskrivelse	Dato	Sign	Kontr

Lokalisering:

Denne tegningen er beskyttet ved lov om opphavsrett til åndsverk av 12.5.1961 og må ikke kopieres eller benyttes uten opphavsmannens samtykke. Opphavsretten tilhører GNIST ARKITEKTER AS.

GNIST ARKITEKTER
Adresse: Sjøgata 5, 8006 Bodø
Tel: +47 456 16 900
E-post: post@gnistark.no
www: gnistark.no

PROSJEKT
Torvgata 23/25, Bodø - Bodø VGS, fasaderenovering
Nordland Fylkeskommune
GNR/ BNR 138/3825 Torvgata 23/25 BODØ 8005
TEGNING
Vindu

MÅLESTOKK	ALLE MÅL I	DATO
A3 -	MM	11.02.26
SAKSBEH.	TEGNET AV	KONTROLL
DEO	JBH	DEO

FASE.
Anbud

PROSJEKTNR.	TEGNINGSNR.	REV.
220079	AD601	