


NYE VINDU

ETTERISOLERING, NYE VINDU OG NY FASDEKLEDNING



Fasade øst

NYE VINDU

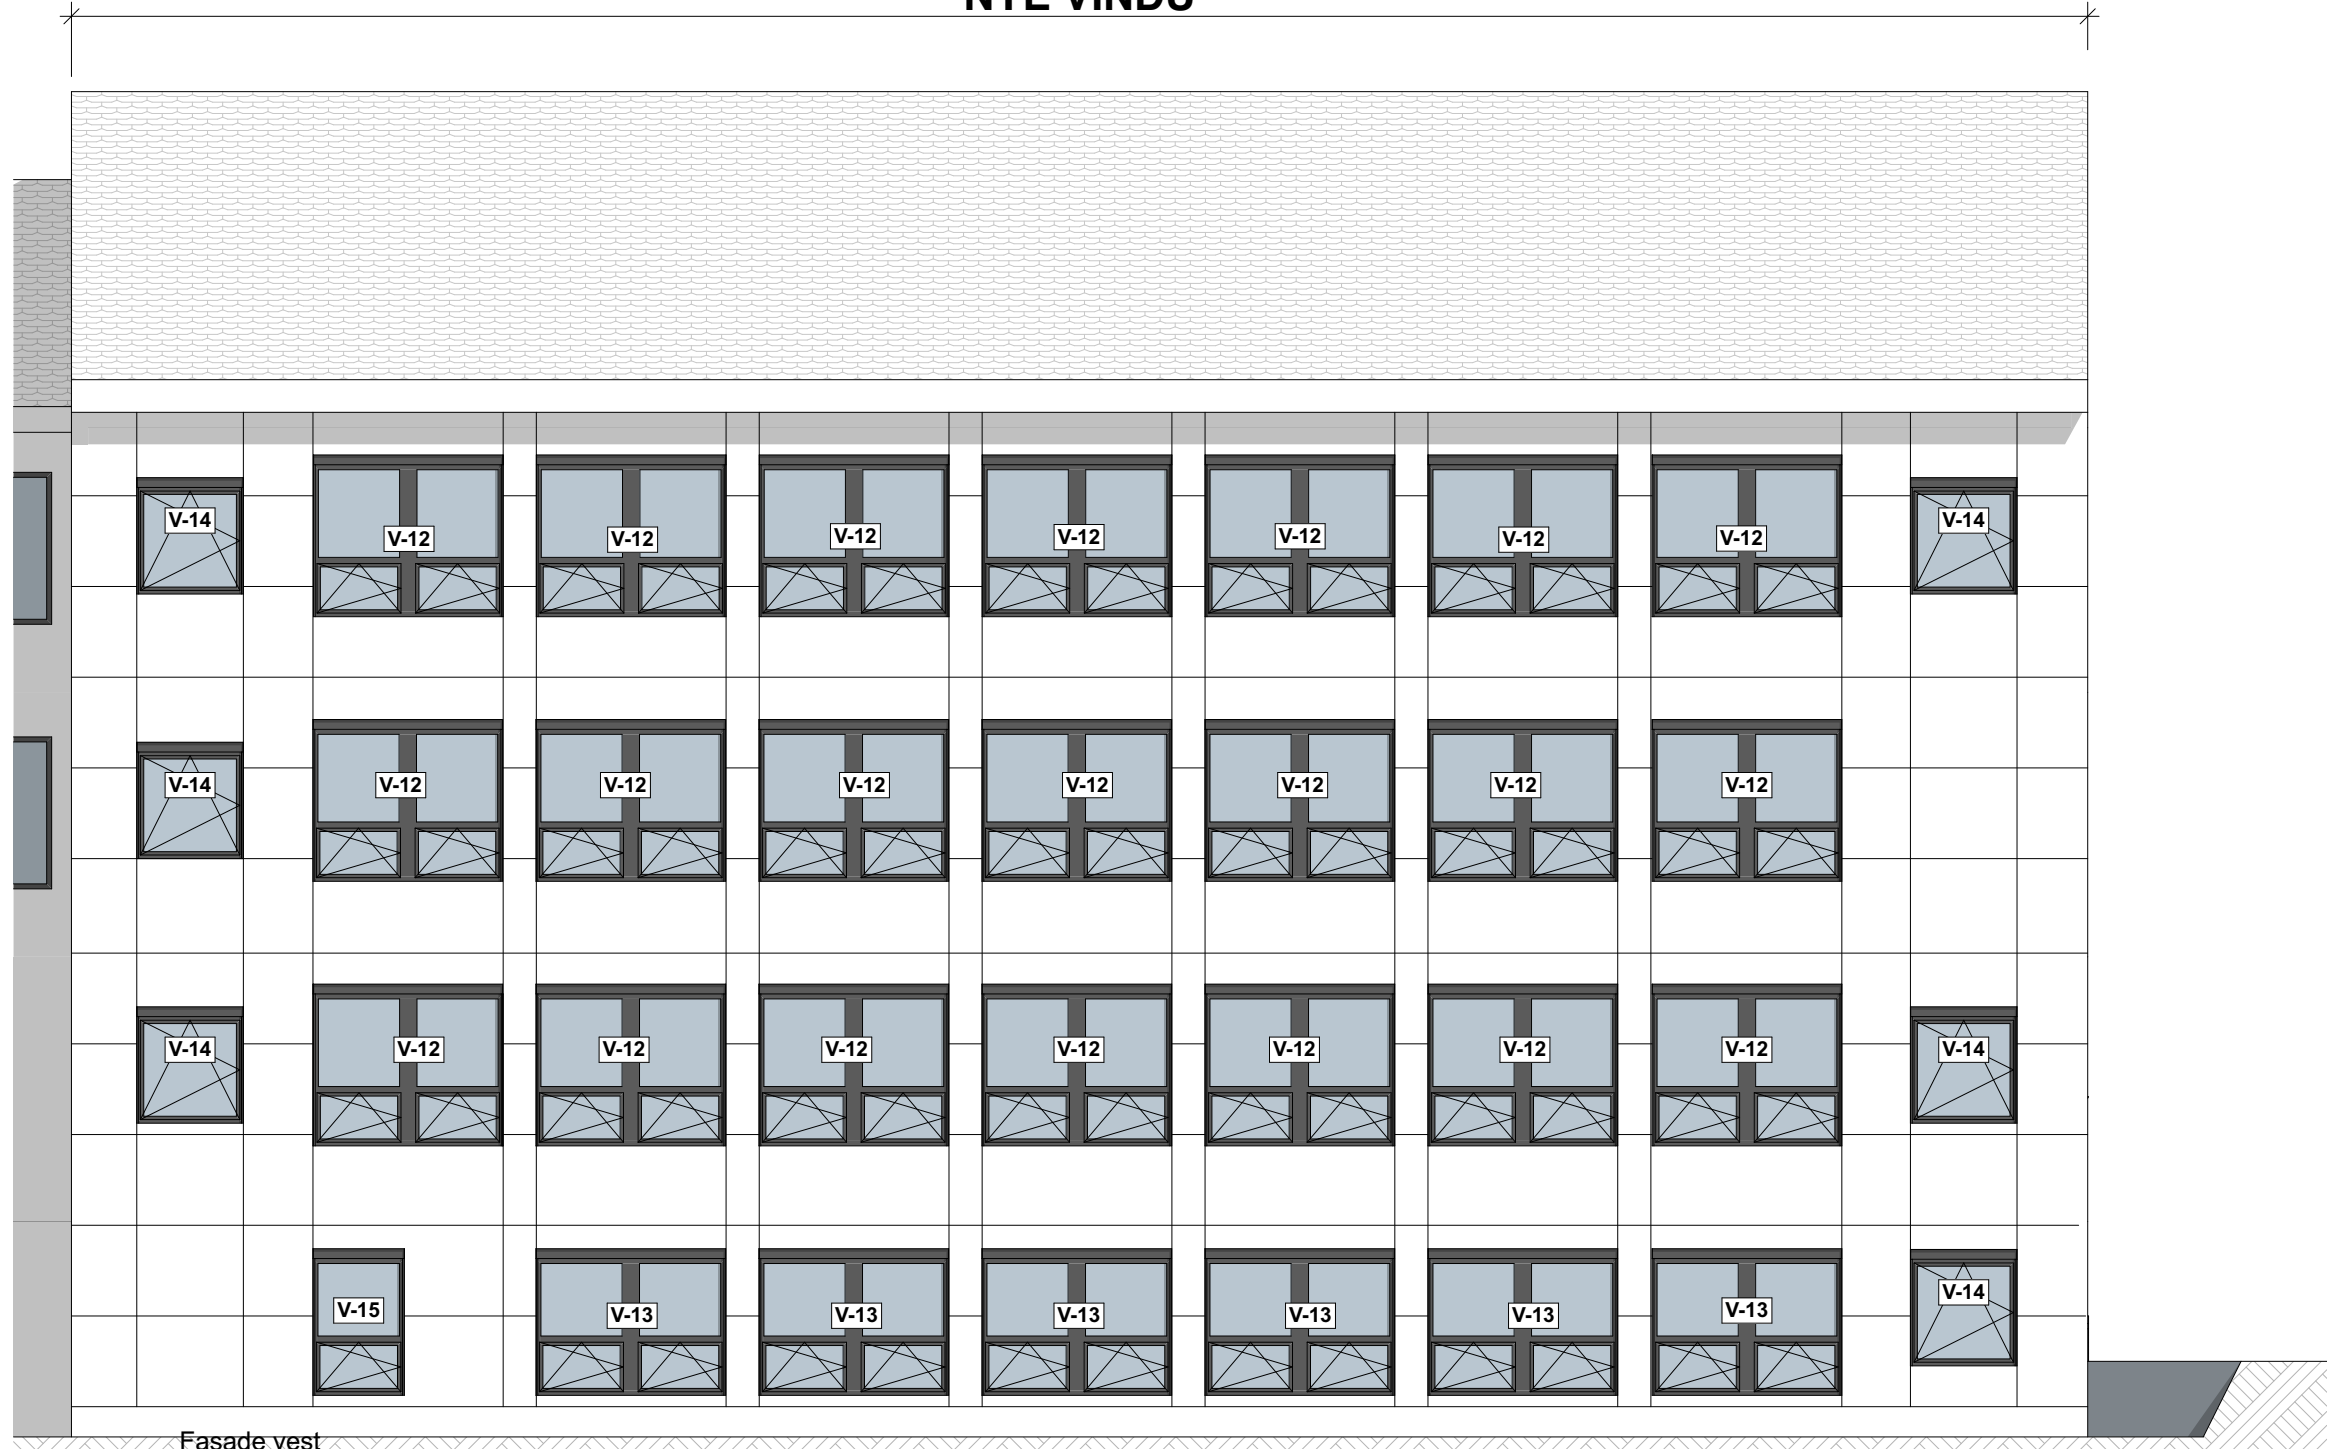

Fasade vest

PROSJEKTNR.		TEGNINGSNR.		REV.	
220079		AF300			
Rev	Nr	Beskrivelse	Dato	Sign	Kontr
Lokalisering:					

Denne tegningen er beskyttet ved lov om opphavsrett til åndsverk av 12.5.1961 og må ikke kopieres eller benyttes uten opphavsmannens samtykke. Opphavsretten tilhører GNIST ARKITEKTER AS.

**GNIST**  
ARKITEKTER  
Adresse: Sjøgata 5, 8006 Bodø  
Teli: +47 456 16 900  
E-post: post@gnistark.no  
www: gnistark.no

PROSJEKT		
Torvgata 23/25, Bodø - Bodø VGS, fasaderenovering Nordland Fylkeskommune		
138/3825 Torvgata 23/25 BODØ 8005		
TEGNING		
Fasader		
MÅLESTOKK	ALLE MÅL I	DATO
A2 - 1:100	MM	11.02.26
SAKSBEH.	TEGNET AV	KONTROLL
DEO	JBH	DEO
FASE		
Anbud		
PROSJEKTNR.	TEGNINGSNR.	REV.
220079	AF300	