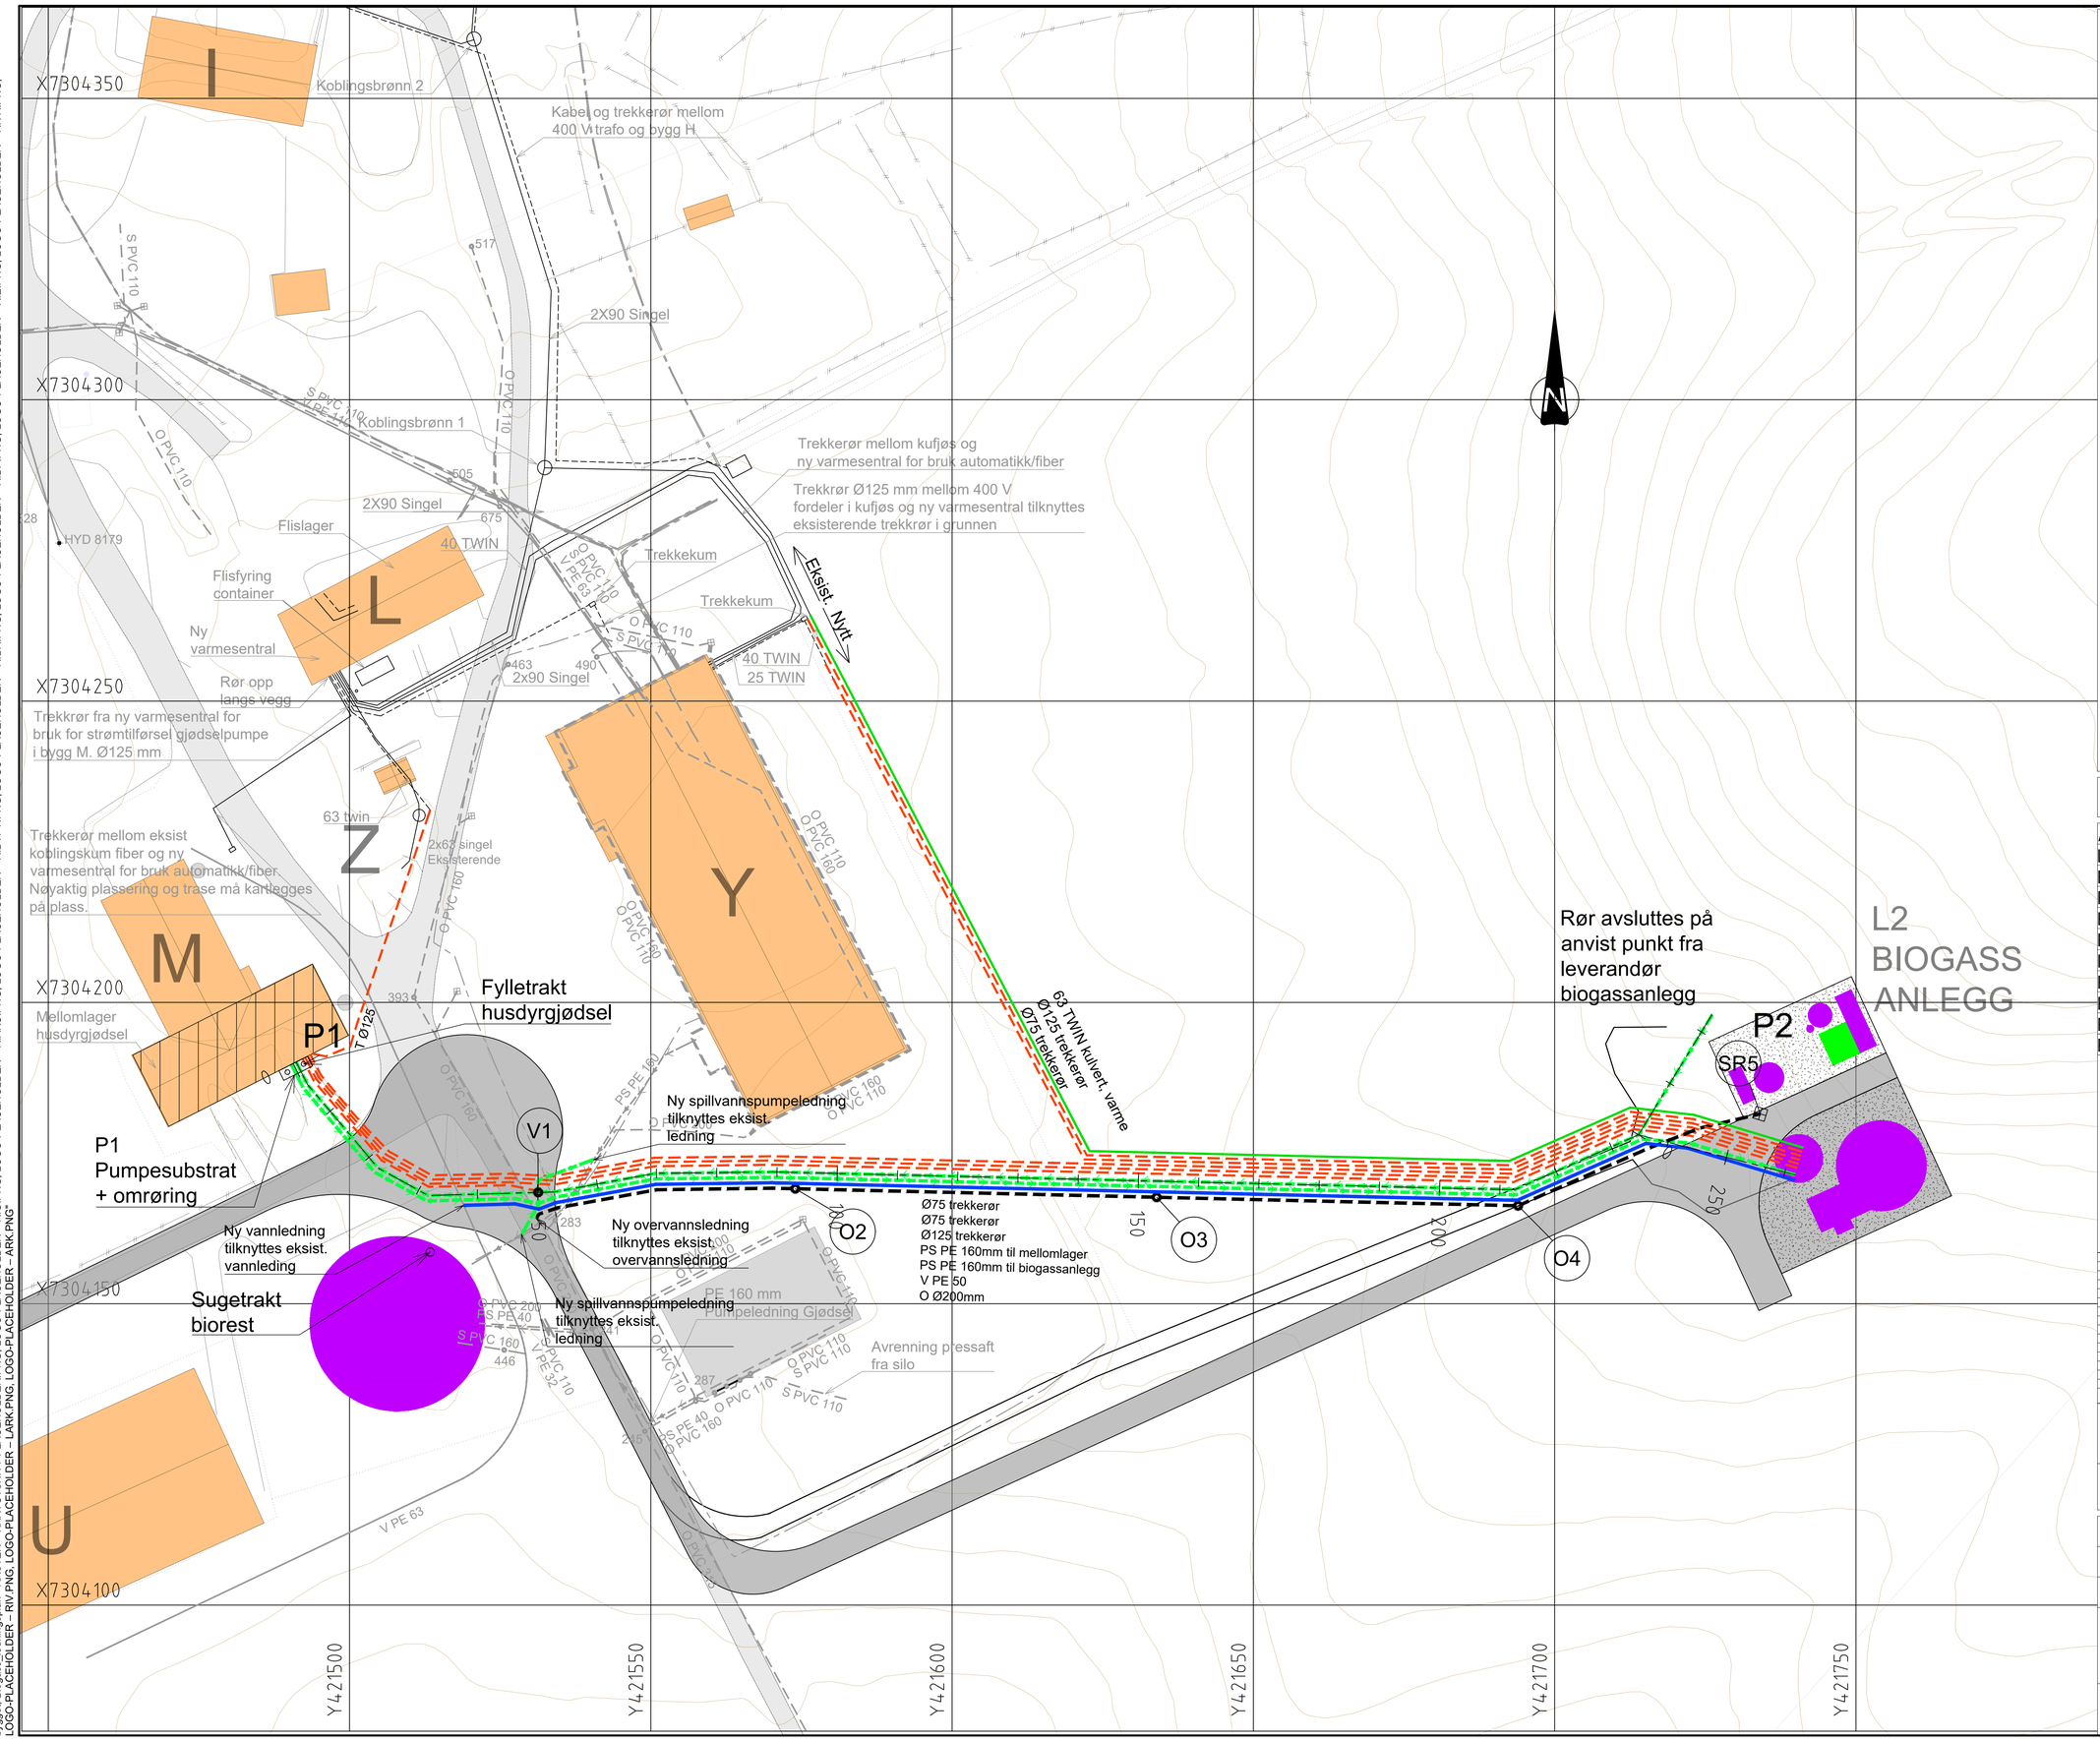

TEGNFORKLARING

- Vannledning
- Spillvannspumpeledning
- Overvannsledning
- Kum
- Trekkerør
- TWIN kulvert, varme
- Eksist. vannledning
- Eksist. spillvannsledning
- Eksist. overvannsledning
- Eksist. fellesledning
- Eksist. spillvannskumpeledning
- Eksist. kum
- Eksist. brannkum
- Eksist. sluk/sandfang
- Eksist. varmerør BT1a
- Eksist. trekkerør El BT1b
- Eksist. trekkerør fiber/data BT1b
- Eksist. varmerør BT1b
- Eksist. Pumpeledning BT2
- Eksist. trekkerør EL BT1a
- Eksist. trekkerør EL 1
- Eksist. trekkerør EL 2
- Eksist. trekkerør EL 3

Tegningsnummer: #LayID

Revisjon: #RevID

ARK	Firmanavn 1 AS Navn Navnesen	epost@domene.no telefonnummer	
LARK	Firmanavn 1 AS Navn Navnesen	epost@domene.no telefonnummer	
RIB	Firmanavn 1 AS Navn Navnesen	epost@domene.no telefonnummer	
RIV	Firmanavn 1 AS Navn Navnesen	epost@domene.no telefonnummer	
RIVr	Firmanavn 1 AS Navn Navnesen	epost@domene.no telefonnummer	
RIE	Firmanavn 1 AS Navn Navnesen	epost@domene.no telefonnummer	
RIBp	Firmanavn 1 AS Navn Navnesen	epost@domene.no telefonnummer	
RIBr	Firmanavn 1 AS Navn Navnesen	epost@domene.no telefonnummer	
RIByfy	Firmanavn 1 AS Navn Navnesen	epost@domene.no telefonnummer	
RIAku	Firmanavn 1 AS Navn Navnesen	epost@domene.no telefonnummer	
RIG	Firmanavn 1 AS Navn Navnesen	epost@domene.no telefonnummer	

Kartutsnitt:

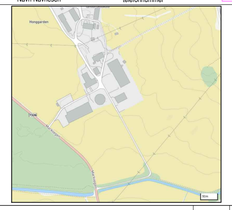

Rev.	Beskrivelse	Dato	Tegn.	Kontr.
F01	Tilbudstegning	2026-05-08	HiFBe	PB

Prosjekt: Mosjøen vgs. Marka Biogassanlegg

Grn / Bnr / Fnr: #xxx/yyyy/z

Oppdragsgiver: Nordland Fylkeskommune

Oppdragstaker

Prosjektfase: Tilbud

Dato opprettet	Oppdragsnr.	Koordinatsystem:	Høydedatum:
2026-04-23	52208193	Euref89 UTM 33	NN2000

Opprettet av:	Kontrollert av:	Målestokk	Format:
HiFBe	PB	1:500	A1

Orienterende
områdeplan infrastruktur i grunnen

Tegningsnummer: 270-L2-00-VA-73-10-01

Revisjon: #RevID

Eiendomsnr. Byggnr. Etg. Fag Systemkode Type Løpenr.

"X:\nor\oppdrag\Mo i Rana\52208193\BIM\VA_TI\Arkfil\LAY_Biogassanlegg_ledningsanlegg.dwg - HiFBe - Plottet: 2026-04-21, 09:54:47 - LAYOUT = 270-L2-00-VA-73-10-01 - XREF = 52208193_Ventilkum 1, Biogassanlegg og veg 20260306 - Situasjonsplan_redigert, T-VA- Grøftesnitt, T-rutenett, Grunnkart_2D, T-VA-plan, Snitt, VA_som bygget, EL_som bygget, Biogass_ledningsplan - RASTER = KARTUTSNITT-PLACEHOLDER.PNG, LOGO-PLACEHOLDER – RIG.PNG, LOGO-PLACEHOLDER – RIAKU.PNG, LOGO-PLACEHOLDER – RIBYFY.PNG, LOGO-PLACEHOLDER – RIBP.PNG, LOGO-PLACEHOLDER – RIBR.PNG, LOGO-PLACEHOLDER – RIE.PNG, LOGO-PLACEHOLDER – RIVR.PNG, LOGO-PLACEHOLDER – RIV.PNG, LOGO-PLACEHOLDER – LARK.PNG, LOGO-PLACEHOLDER – ARK.PNG"