



## Plan 1:20

# Ventilkum 1 DN2000

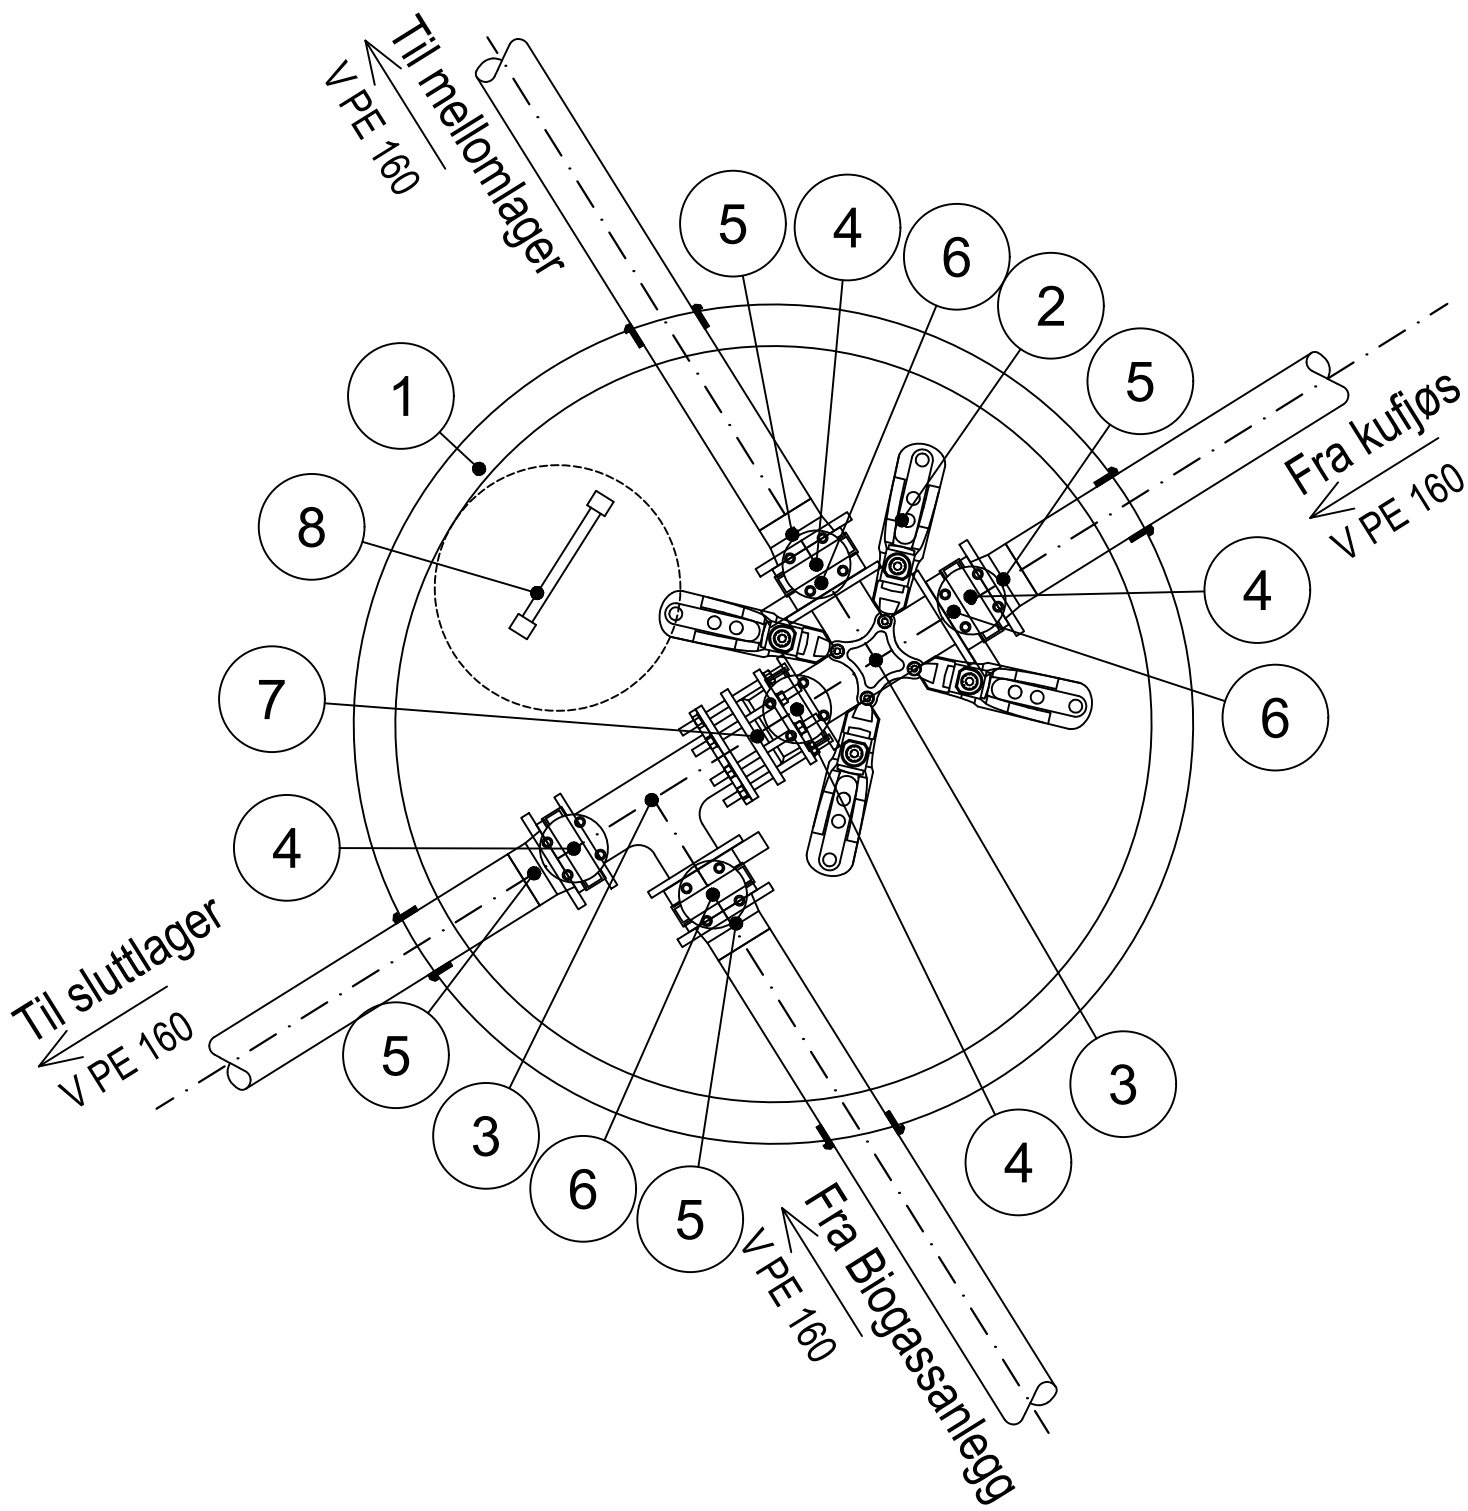

POS-LISTE: Ventilikum 1			
Pos	Beskrivelse	Dimensjon	Antall
1	Nedstigningskum med prefabrikkert forankring	2000	1
2	Prefabrikkert konsoll	150	1
3	Flense-T	150/150	2
4	Skyvespjeldventil , må tåle ensidig trykk	150	5
5	Flensekrage med løsfrens	160	4
6	Mellomring m/1 uttak utv. gjenger	150 x 1 1/2"	3
7	Passtykke	150	1
8	Kumstige		1

Snitt  
1:20

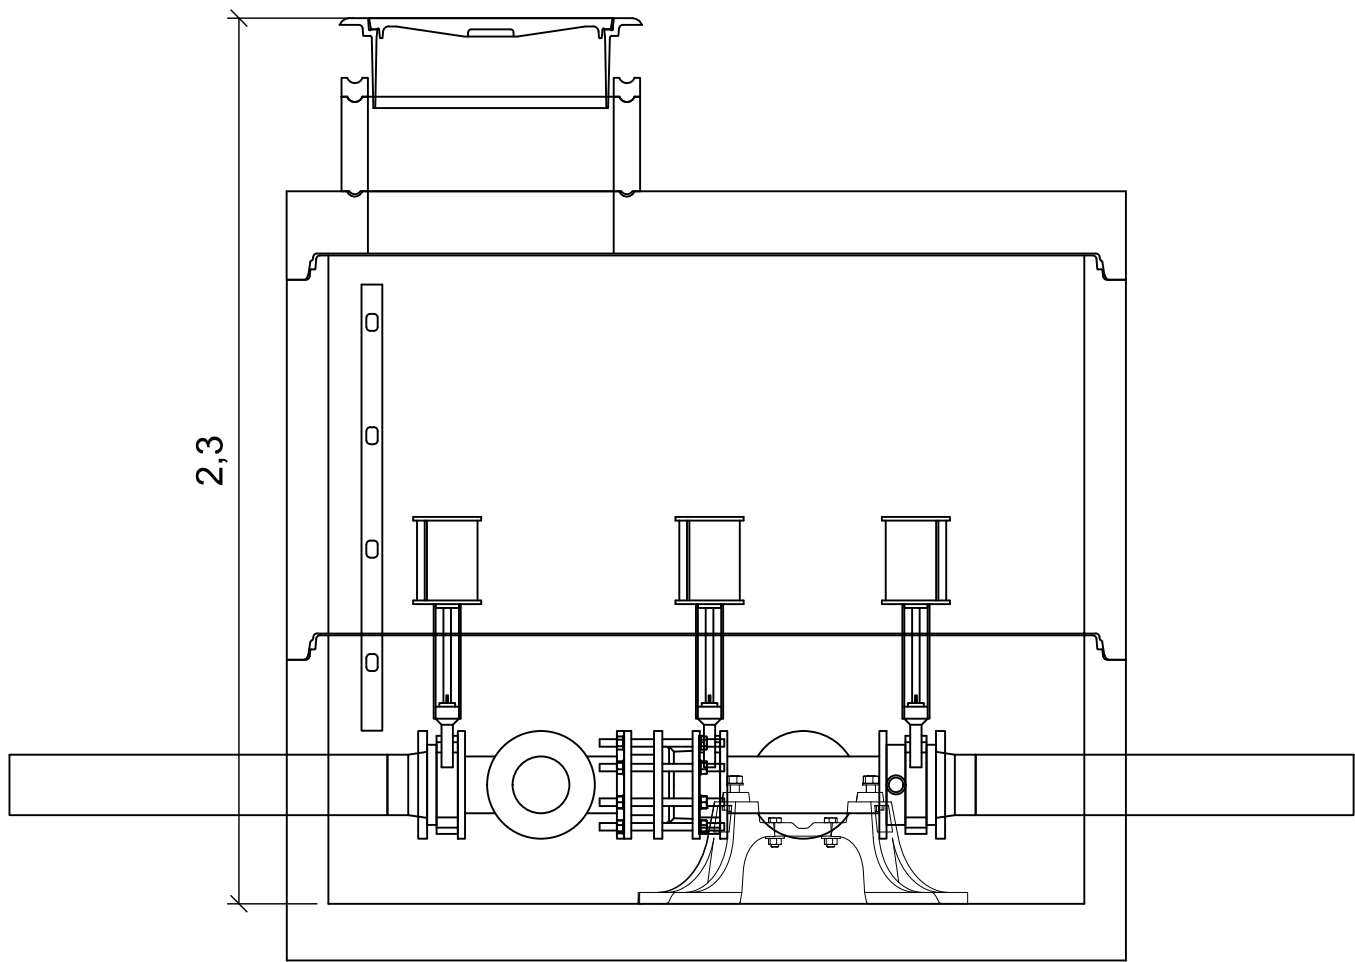


Legend

Tegningsnummer: <b>#LayID</b>	Revisjon: <b>#RevID</b>
----------------------------------	----------------------------

ARK	Firmavon 1 AS Navn Navnesen	epost@domene.no telefonummer	<input type="checkbox"/>
LARK	Firmavon 1 AS Navn Navnesen	epost@domene.no telefonummer	<input type="checkbox"/>
RIV	Firmavon 1 AS Navn Navnesen	epost@domene.no telefonummer	<input type="checkbox"/>
RivR	Firmavon 1 AS Navn Navnesen	epost@domene.no telefonummer	<input type="checkbox"/>
RIE	Firmavon 1 AS Navn Navnesen	epost@domene.no telefonummer	<input type="checkbox"/>
RiBp	Firmavon 1 AS Navn Navnesen	epost@domene.no telefonummer	<input type="checkbox"/>
RiBr	Firmavon 1 AS Navn Navnesen	epost@domene.no telefonummer	<input type="checkbox"/>
RiByfy	Firmavon 1 AS Navn Navnesen	epost@domene.no telefonummer	<input type="checkbox"/>
RiAku	Firmavon 1 AS Navn Navnesen	epost@domene.no telefonummer	<input type="checkbox"/>
RIAG	Firmavon 1 AS	epost@domene.no	<input type="checkbox"/>

Karlsruhe

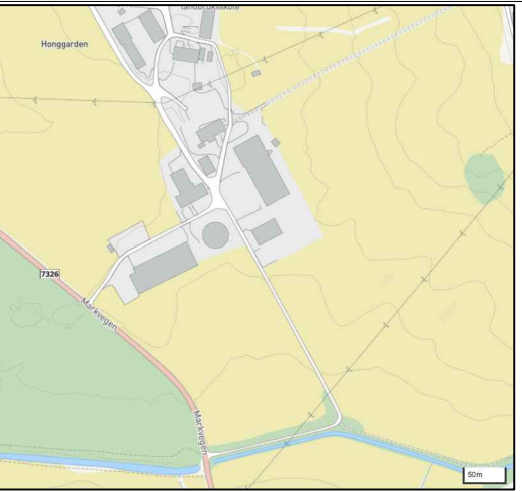[illegible]

01	Tilbudstegning	2026-05-08	HIFB	PB
Dev.	Beskrivelse	Dato	Tegn.	Kontr.

Prosjekt:	Gnr / Bnr / Fnr
-----------	-----------------

Mosjøen vgs. Marka  
Biogassanlegg



Prosjektfase  
**Tilbud**

Data opprettet <b>2026-04-23</b>	Oppdragsnr.: <b>52208193</b>	Koordinatsystem: <b>Euref89 UTM 33</b>	Heydedatum: <b>NN2000</b>
Opprettet av: <b>HiFBe</b>	Kontrollert av: <b>PB</b>	Målestokk: <b>1:20</b>	Format: <b>A1</b>

Ventilkum 1, plan og snitt

Tegningsnummer: **270-L2-00-VA-73-50-02**      Revisjon: **#RevID**