




Typisk grøftesnitt ved bruk av grøftekasser

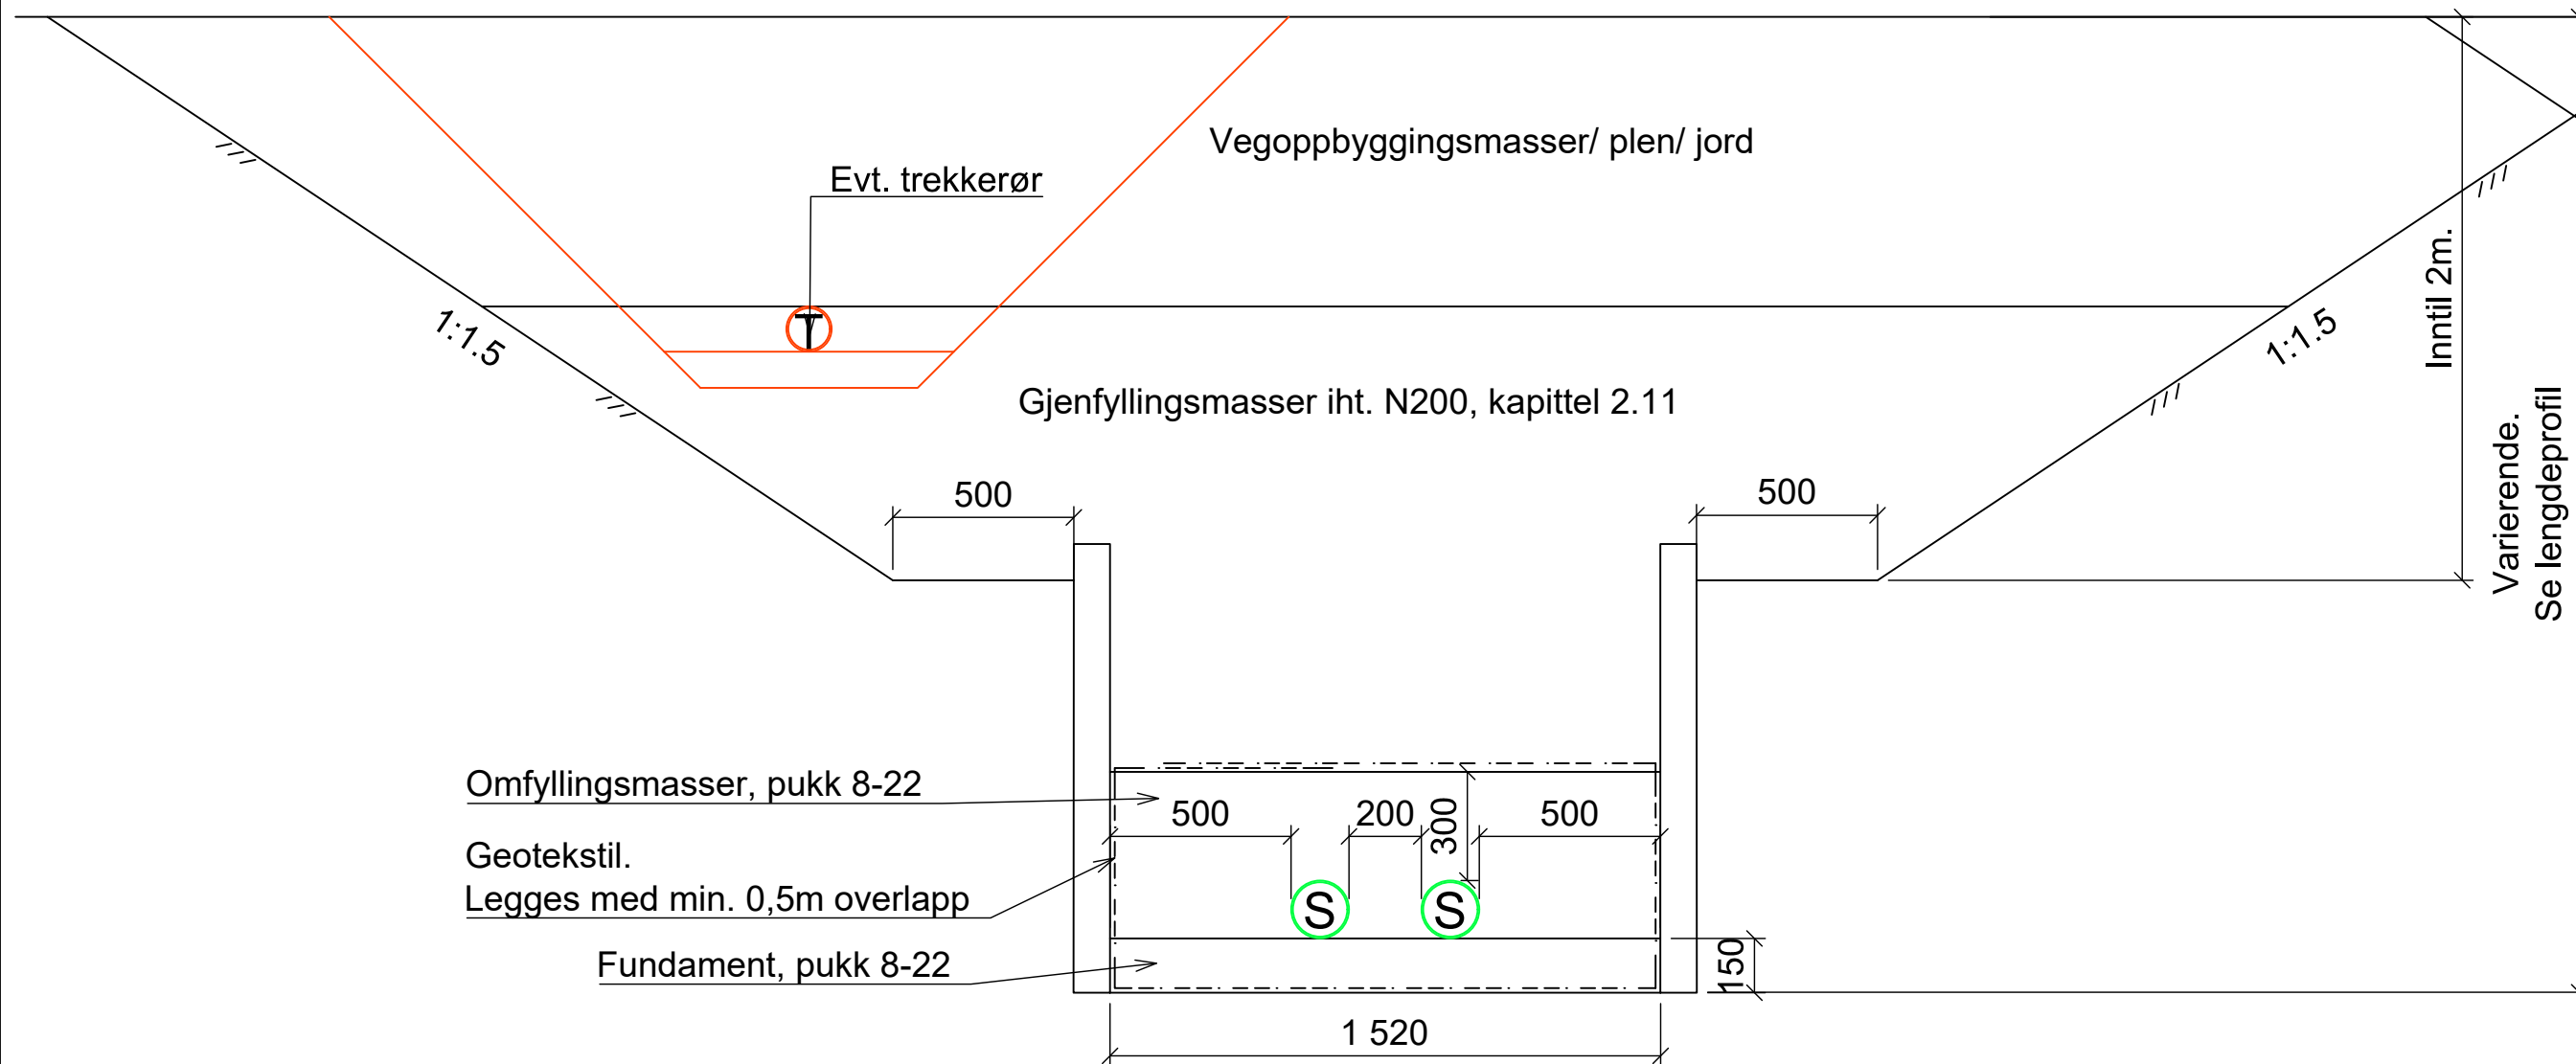


## Kombinert fjell- og løsmassegrøft

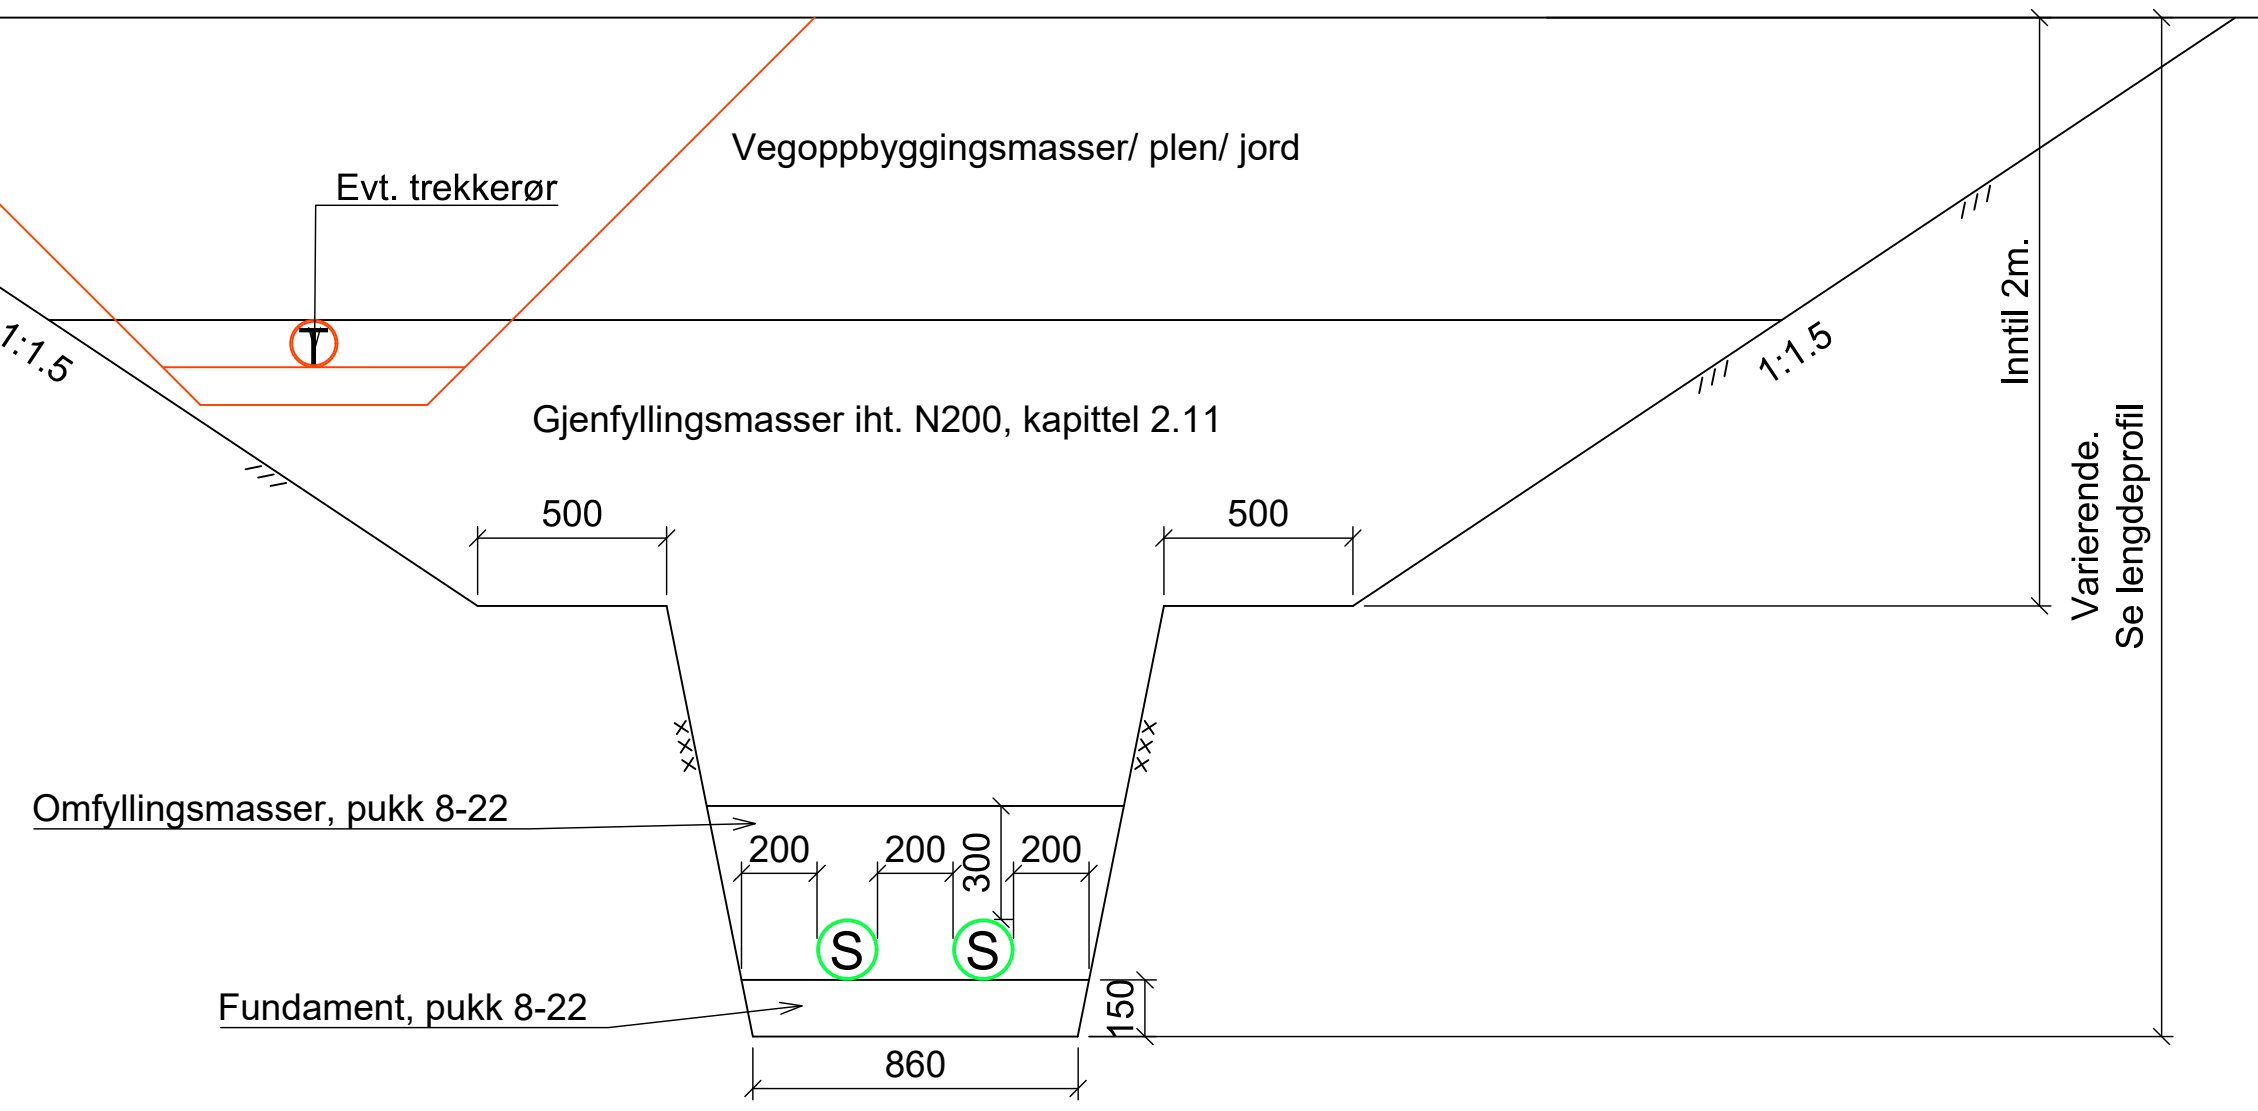

Typisk grøftesnitt i løsmasser

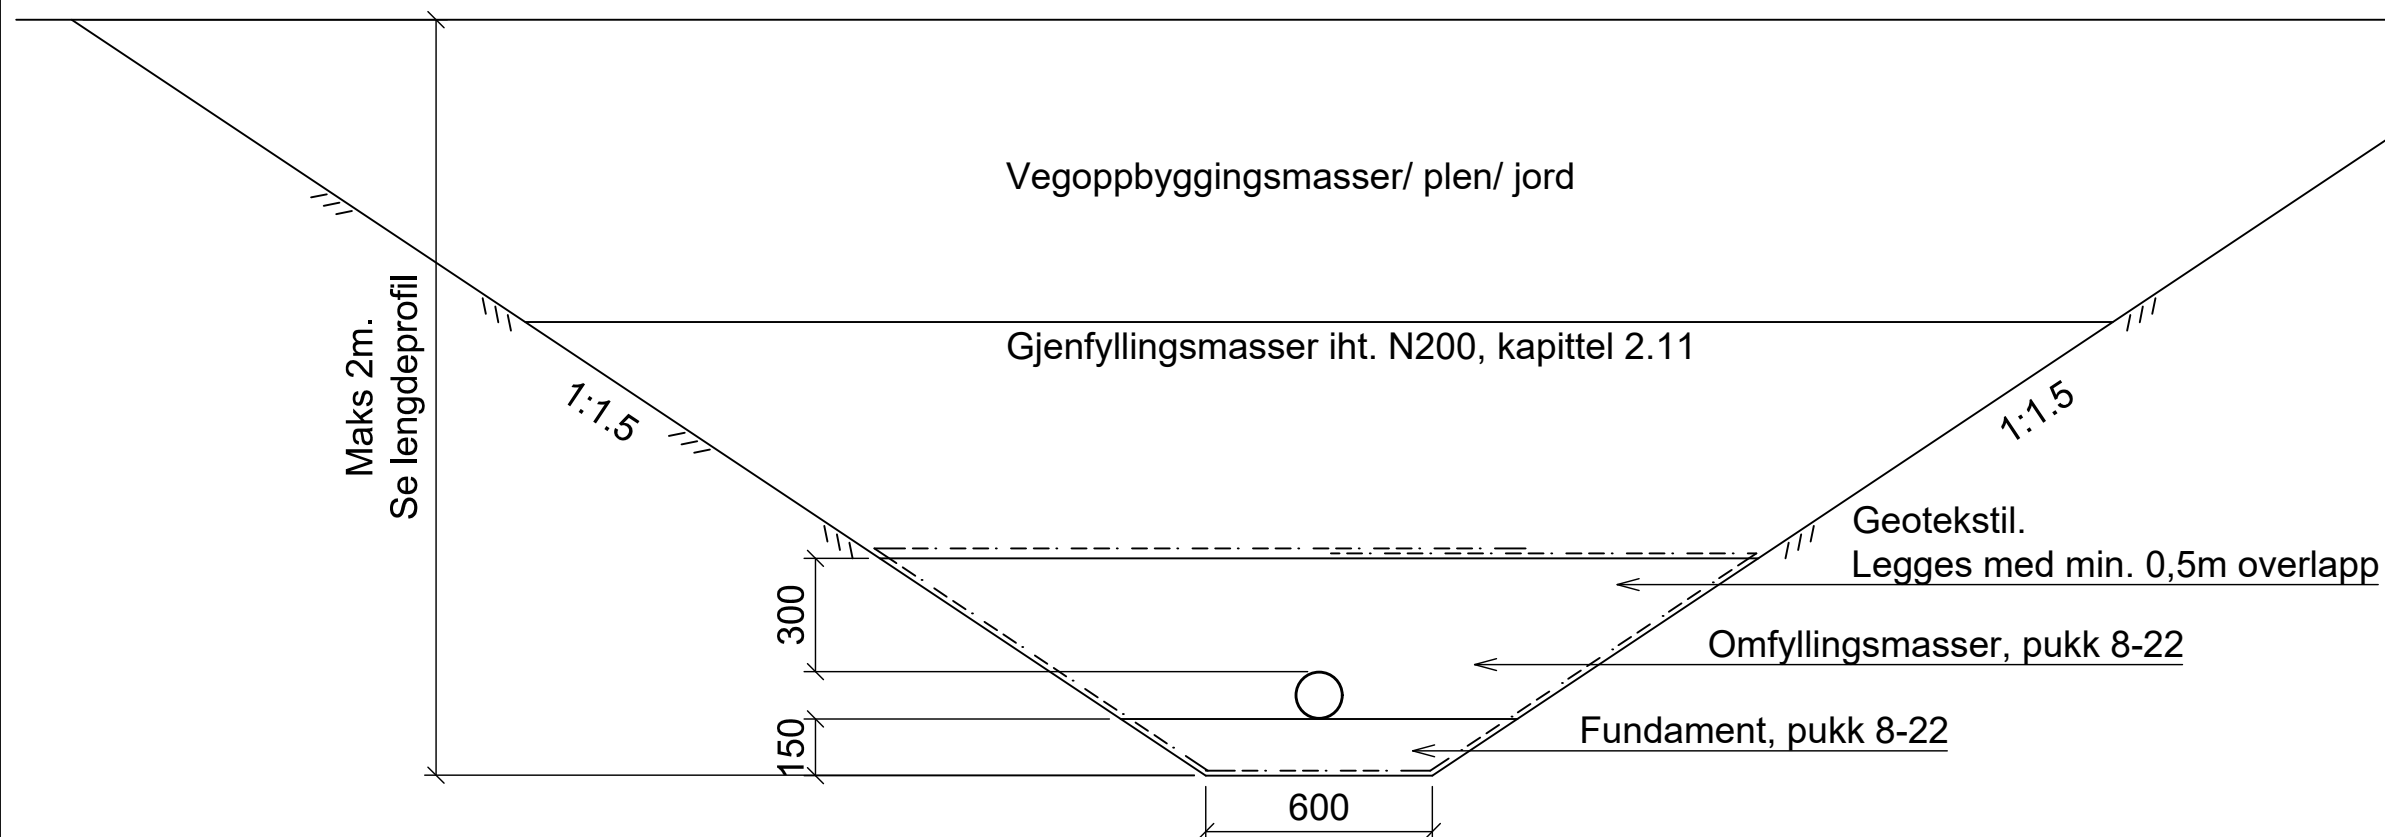

## Kombinert fjell- og løsmassegrøft

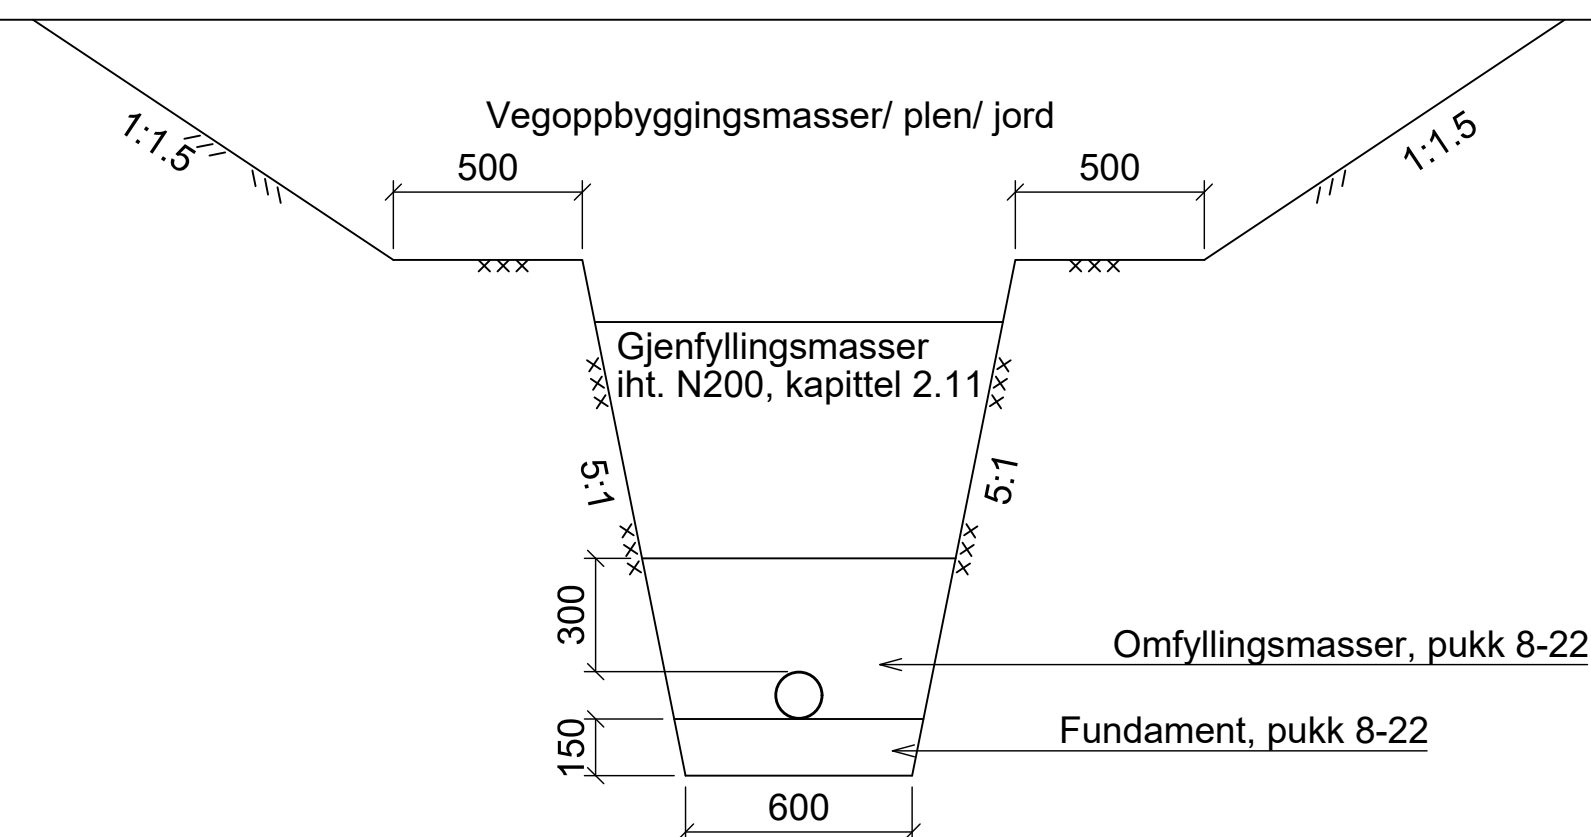


## ANMERKNINGER

Gravearbeidet skal utføres iht.  
Arbeidstilsynets Forskrift om utførelse av  
arbeid kap. 21.

Fundament/omfyllingsmasser:  
I ledningstraséer der plastrørene har  
diameter større eller lik DN300 kan største  
nominelle kornstørrelse økes iht.  
VA/Miljø-blad nr. 5

Telegram number	Revision	
#LayerID		#RevID
ARK	Firmaman 1 AS Nave Navesen	epoch@domene.no telefonnummer
R	Firmaman 1 AS Nave Navesen	epoch@domene.no telefonnummer
RIB	Firmaman 1 AS Nave Navesen	epoch@domene.no telefonnummer
RIV	Firmaman 1 AS Nave Navesen	epoch@domene.no telefonnummer
RiR	Firmaman 1 AS Nave Navesen	epoch@domene.no telefonnummer
RiRi	Firmaman 1 AS Nave Navesen	epoch@domene.no telefonnummer
RIBP	Firmaman 1 AS Nave Navesen	epoch@domene.no telefonnummer
RiBr	Firmaman 1 AS Nave Navesen	epoch@domene.no telefonnummer
RiByfi	Firmaman 1 AS Nave Navesen	epoch@domene.no telefonnummer
RIAKU	Firmaman 1 AS Nave Navesen	epoch@domene.no telefonnummer
RIG	Firmaman 1 AS	epoch@domene.no

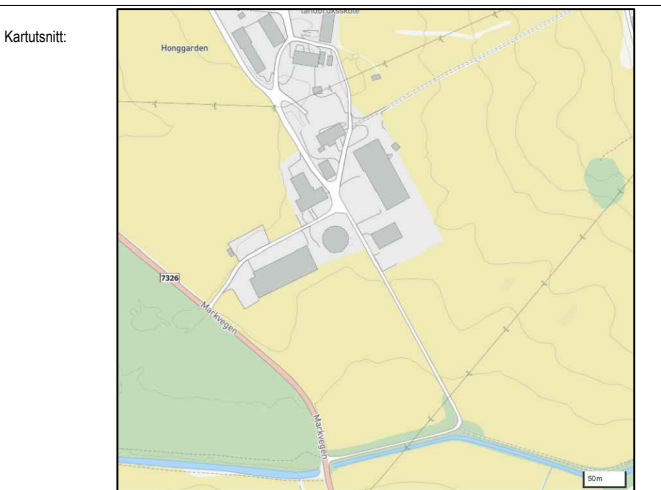[illegible]

F01	Tilbudstegning	2025-05-08	HIFBø	PB
Rev.	Beskrivelse	Dato	Tegn.	Kontr.

Prosjekt:	Gnr / Bnr / Fnr
Mosjøen vgs. Marka	#xxx/yyyy/z
Biogassanlegg	



Prosjektfase			
<b>Tilbud</b>			
Dato opprettet	Oppdragsnr.	Koordinatsystem:	Høydedatum:
<b>2026-04-23</b>	<b>52208193</b>	<b>Euref89 UTM 33</b>	<b>NN2000</b>
Opprettet av:	Kontrollert av:	Målestokk	Format:
<b>HiFBe</b>	<b>PB</b>	<b>1:20</b>	<b>A1</b>

### Generelle grøftesnitt - normaltegning

Tegningsnummer: **270-L2-00-VA-73-70-01**      Revisjon: **#RevID**