


XX: noripordigMo | Rona15220862208193BIMVA_TIAKInLAY_Bogassanlegg dwg - HiBE - Plottet: 2028-09-23, 10:44:47 - LAYOUT = 270-L2-00-VA-V3-40-04 - XREF = T:VA - Greftessnitt, T:rutenett, Grunnkart, 2D, Biogassanlegg og veg 20260306 - Situasjonsplan, T:VA-plan, Snitt, VA, som bygget, EL, som bygget, Biogas ledningsplan - RASTRAST = KARTUTSNITT-PLACEHOLDER - RIAPU.PNG, LOGO-PLACEHOLDER - RIG.PNG, LOGO-PLACEHOLDER - RIG.PNG, LOGO-PLACEHOLDER - RIBP.PNG, LOGO-PLACEHOLDER - RIBP.PNG, LOGO-PLACEHOLDER - RIVR.PNG, LOGO-PLACEHOLDER - RIVR.PNG, LOGO-PLACEHOLDER - RIBFY.PNG, LOGO-PLACEHOLDER - RIBR.PNG, LOGO-PLACEHOLDER - RIE.PNG, LOGO-PLACEHOLDER - RIE.PNG, LOGO-PLACEHOLDER - RIVR.PNG, LOGO-PLACEHOLDER - RIVR.PNG, LOGO-PLACEHOLDER - LARK.PNG, LOGO-PLACEHOLDER - LARK.PNG

Kombinert fjell- og løsmassegrøft
Grøftesnitt med flg. ledninger


PS 160 - PS 160 - V 50

Isolasjon benyttes dersom overdekning over vannledninger er $< 2,5\text{m}$

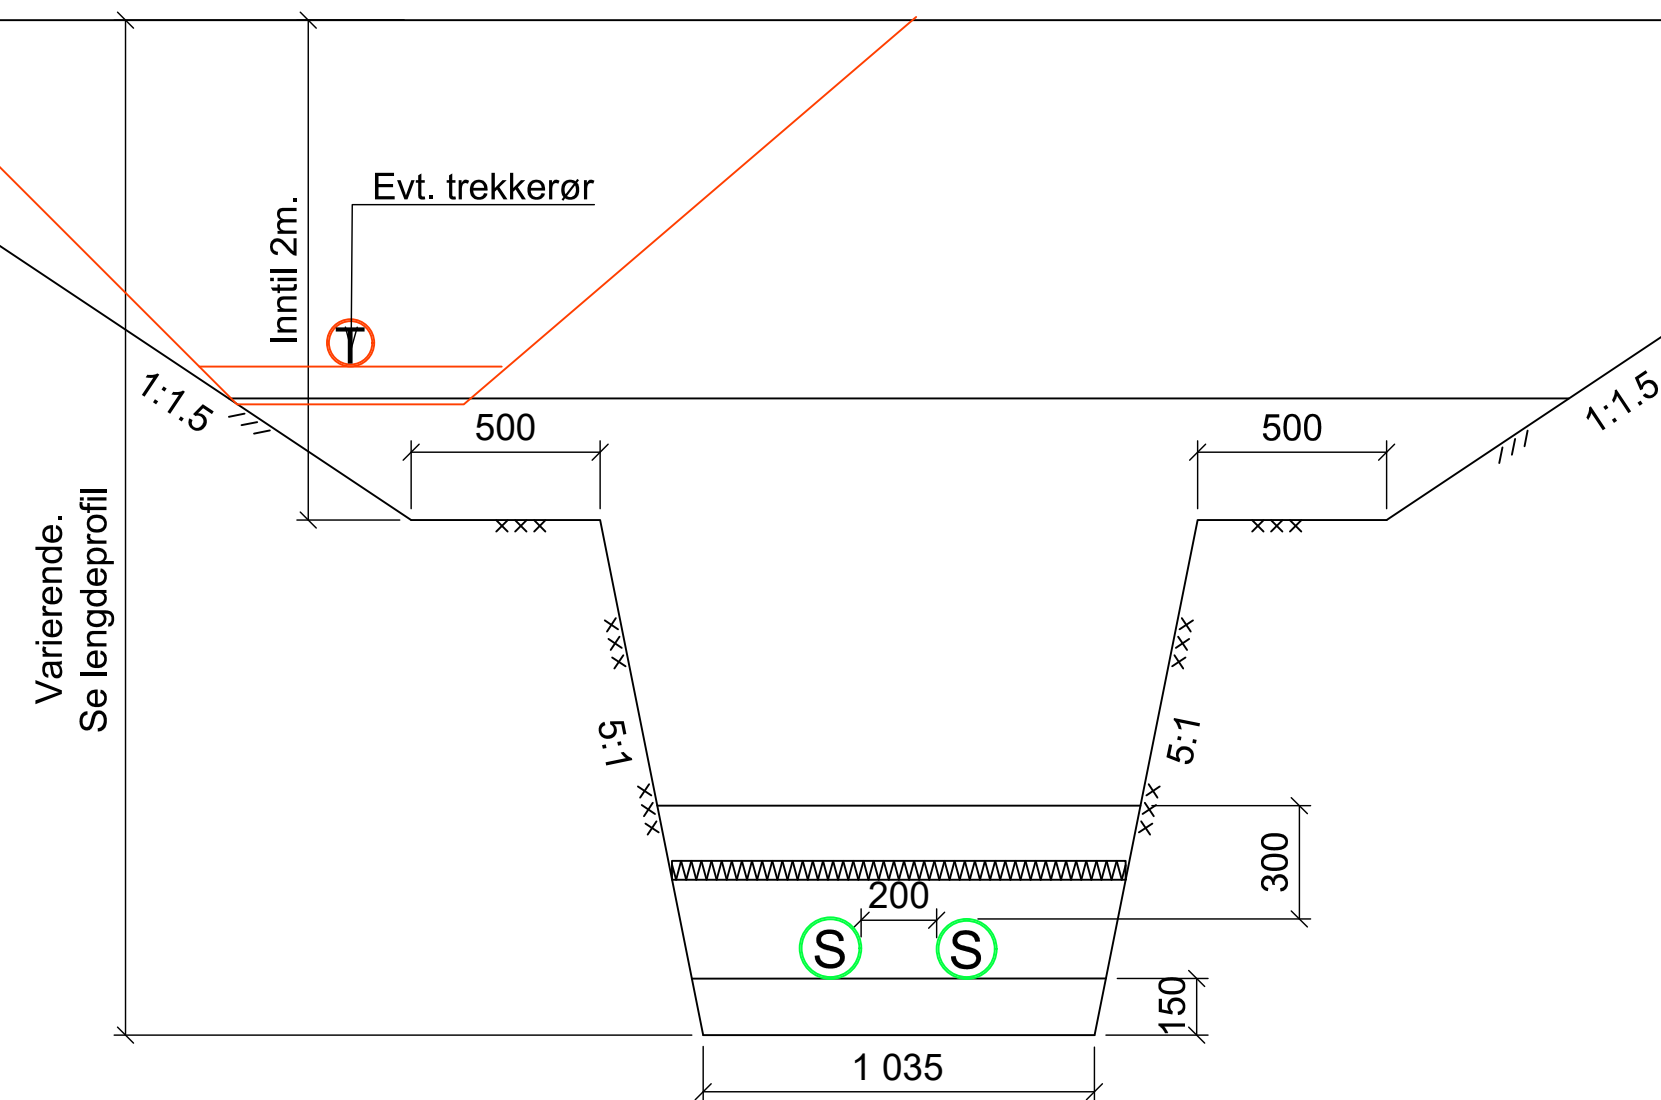


Løsmassegrøft
Grøftesnitt med flg. ledninger

PS 160 - PS 160

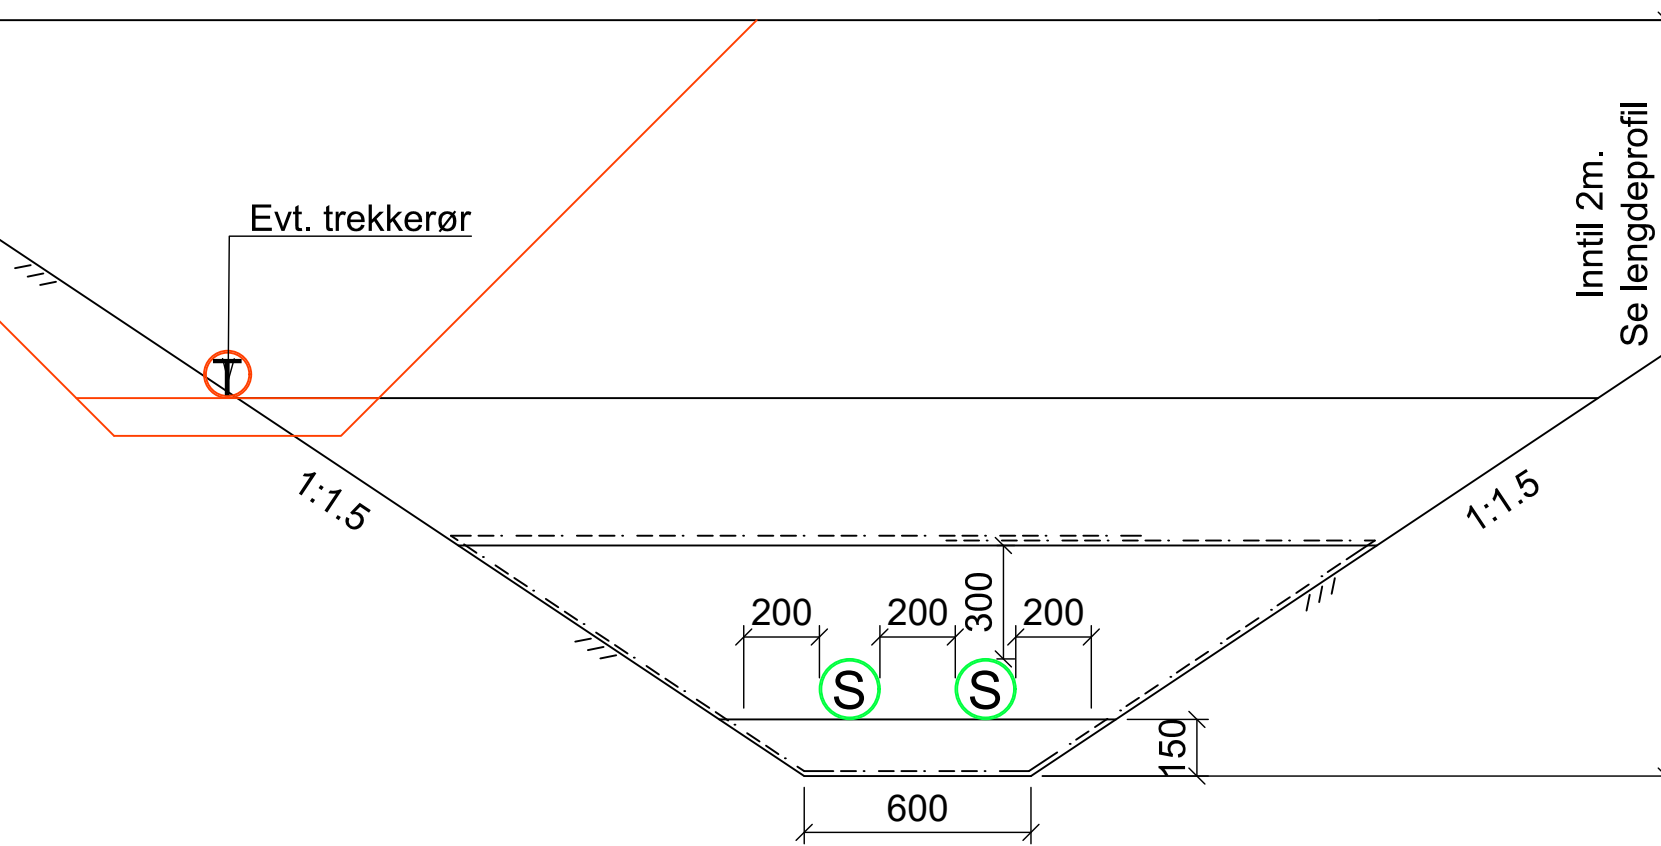

Løsmassegrøft
Grøftesnitt med flg. ledninger


PS 160 - PS 160 - V50 - O 200

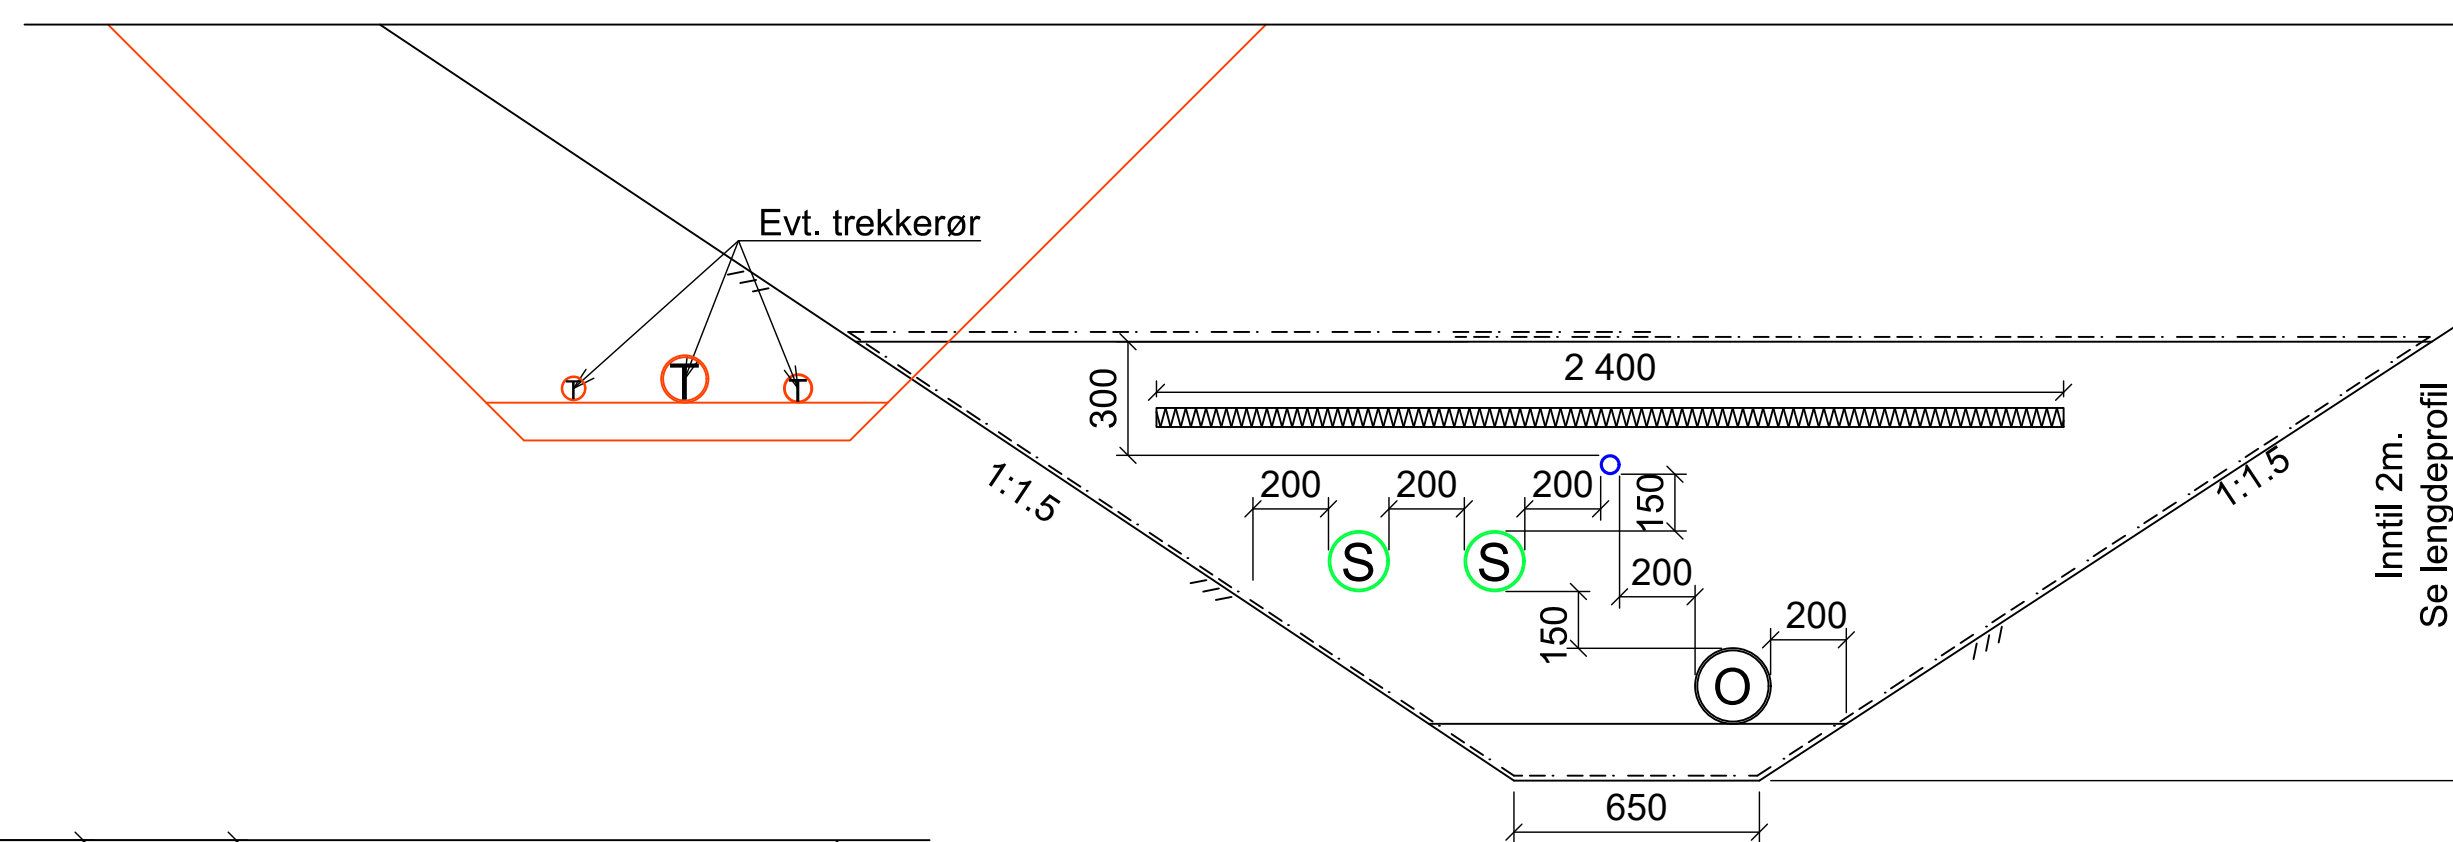

Løsmassegrøft med grøftekasser
Grøftesnitt med flg. ledninger

PS 160 - PS 160 - V 50 - O 200


Isolasjon benyttes dersom overdekning over vannledninger er $< 2,5\text{m}$

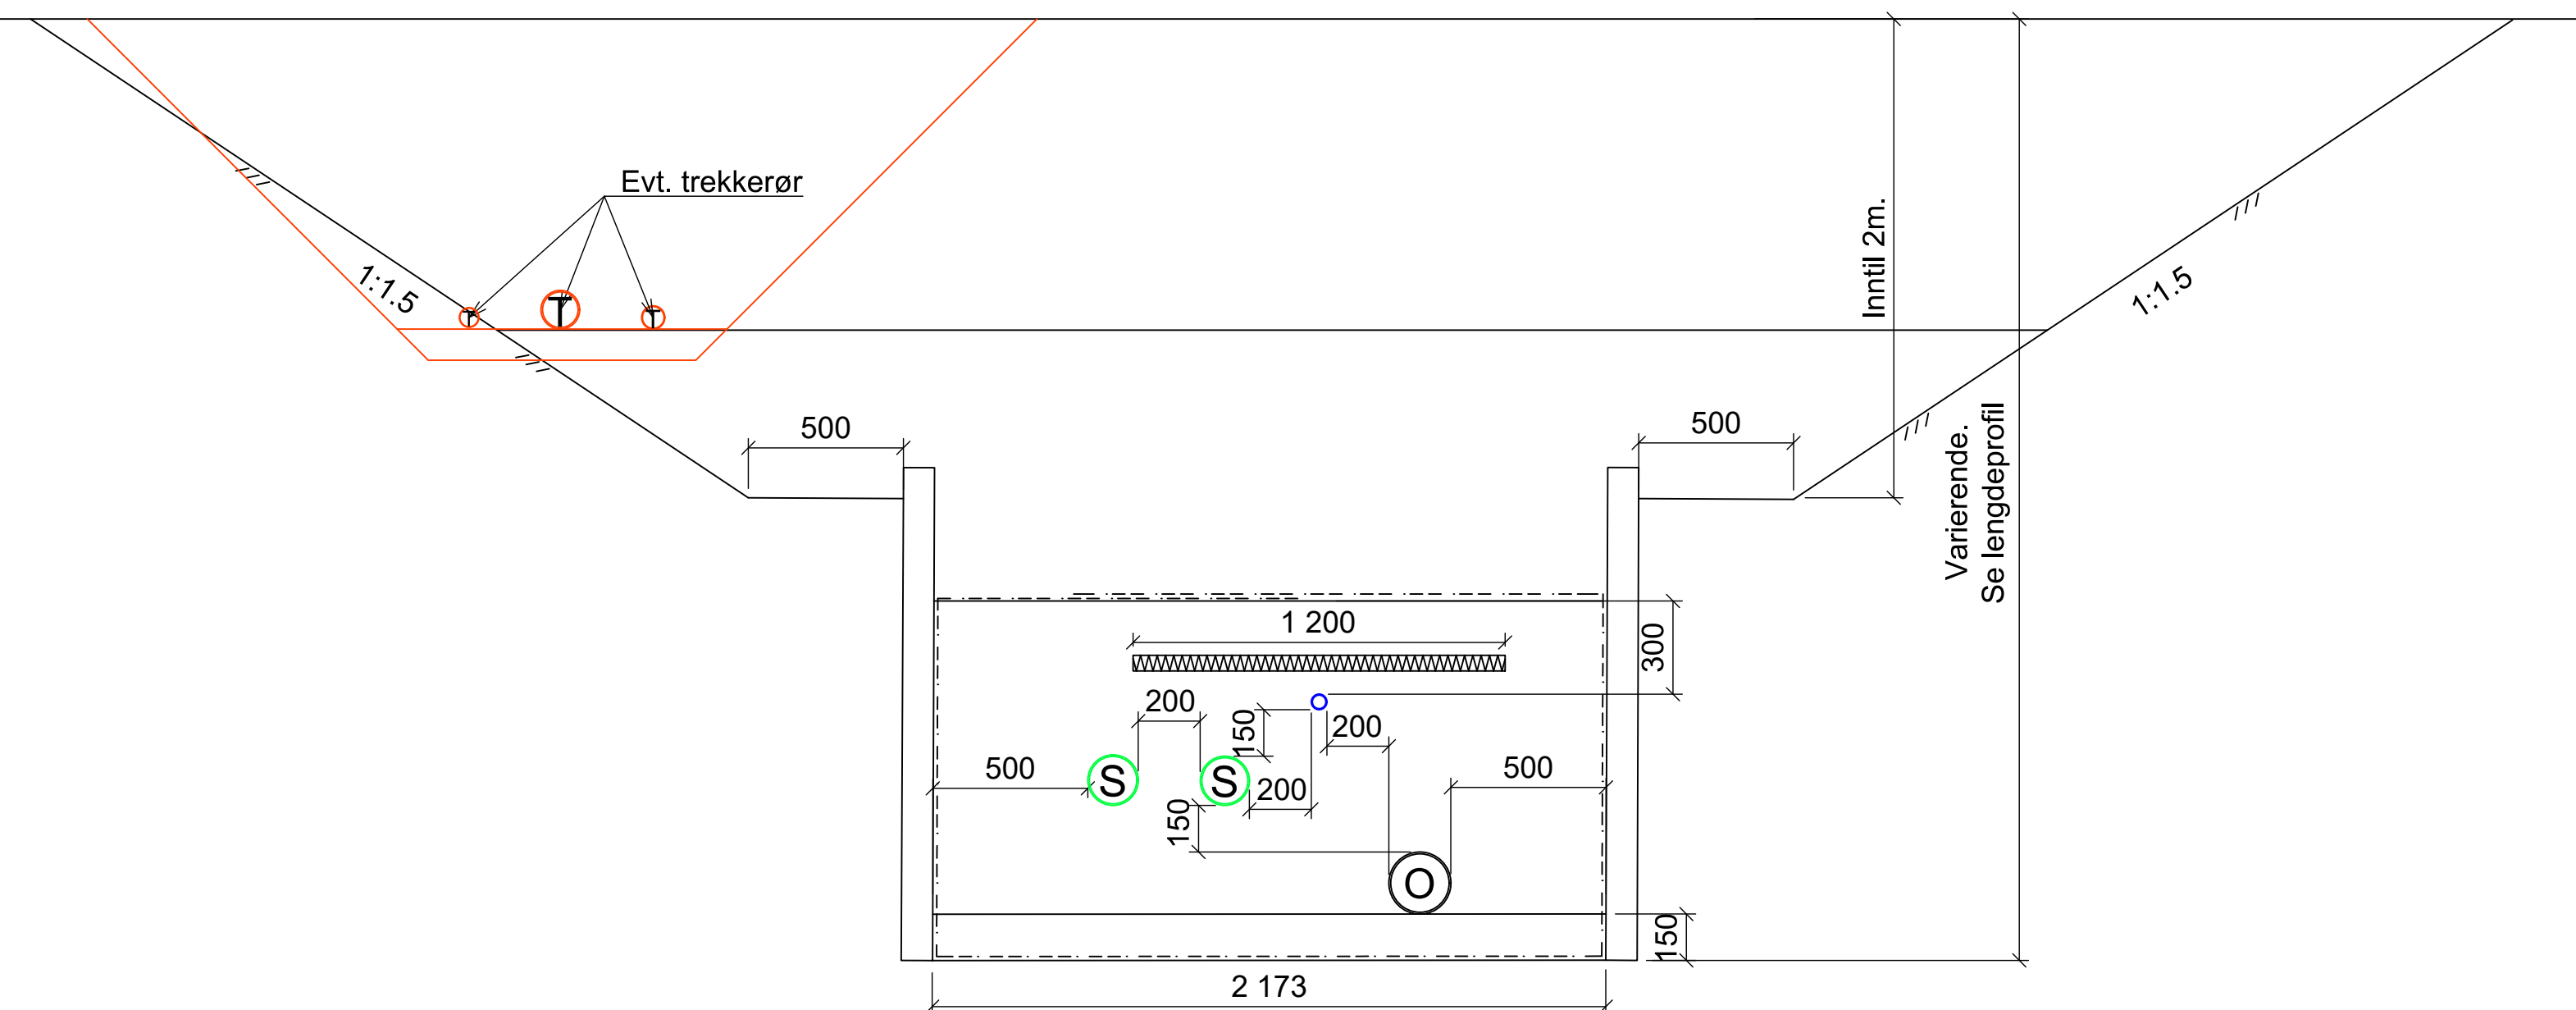

Legende:

| Tegningsnummer: | Revision: | |
|-----------------|----------------------------------|-----------------------------------|
| #LayID | | #RevID |
| ARK | Firmanavn 1 AS Navn Navarisen | egst@l.domena.no telefonnummer |
| LARK | Firmanavn 1 AS Navn Navarisen | egst@l.domena.no telefonnummer |
| RIB | Firmanavn 1 AS Navn Navarisen | egst@l.domena.no telefonnummer |
| RIV | Firmanavn 1 AS Navn Navarisen | egst@l.domena.no telefonnummer |
| RIVr | Firmanavn 1 AS Navn Navarisen | egst@l.domena.no telefonnummer |
| RIE | Firmanavn 1 AS Navn Navarisen | egst@l.domena.no telefonnummer |
| RIBp | Firmanavn 1 AS Navn Navarisen | egst@l.domena.no telefonnummer |
| RIBr | Firmanavn 1 AS Navn Navarisen | egst@l.domena.no telefonnummer |
| RIBy | Firmanavn 1 AS Navn Navarisen | egst@l.domena.no telefonnummer |
| RIAk | Firmanavn 1 AS Navn Navarisen | egst@l.domena.no telefonnummer |
| RIG | Firmanavn 1 AS | egst@l.domena.no |

Kartenschnitt:

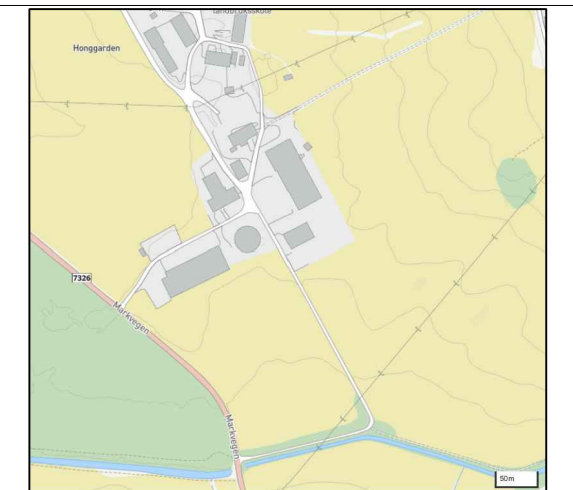[illegible]

| | | | | |
|------|----------------|------------|-------|-------|
| F01 | Tilbudstegning | 2026-05-08 | HIFB9 | PB |
| Rev. | Beskrivelse | Dato | Tegn. | Kont. |

| | |
|-----------|-----------------|
| Prosjekt: | Grr / Bnr / Fnr |
|-----------|-----------------|

Mosjøen vgs. Marka
Biogassanlegg

#xxx/yyyy/z



Oppdragstaker

Prosjektfase
Tilbud

Dato opprettet
2026-04-23

| | | | |
|---------------|-----------------|-----------|---------|
| Opprettet av: | Kontrollert av: | Målestokk | Format: |
| HiFBe | PB | 1:20 | A1 |

| | |
|--|--|
| | |
|--|--|

Generelle grøftesnitt 3

| | |
|---|---------------------------|
| Tegningsnummer: 270-L2-00-VA-73-70-03 | Revisjon #RevID |
|---|---------------------------|

| Elendomsrr. | Byggnr. | Etg. | Fag | Systemkode | Type | Lepennr. |
|-------------|---------|------|-----|------------|------|----------|
|-------------|---------|------|-----|------------|------|----------|