



Plan 01
0,00 m

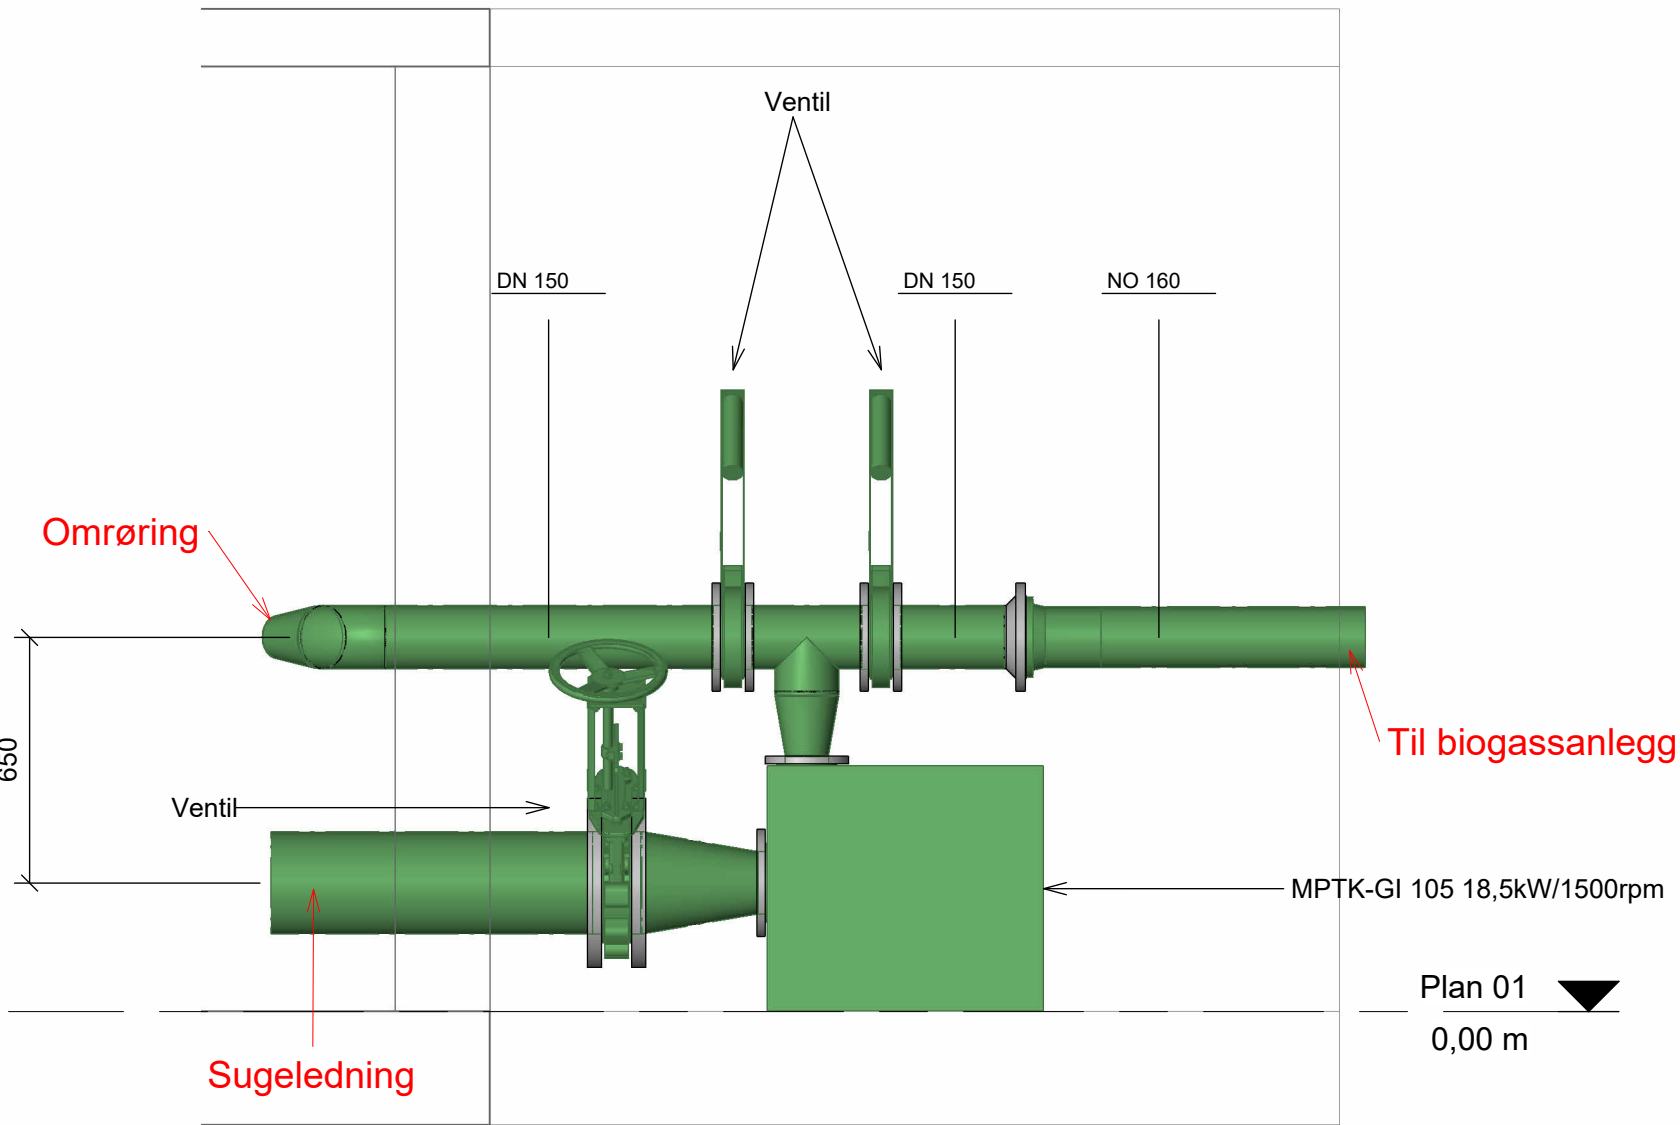

Plan 01
0,00 m

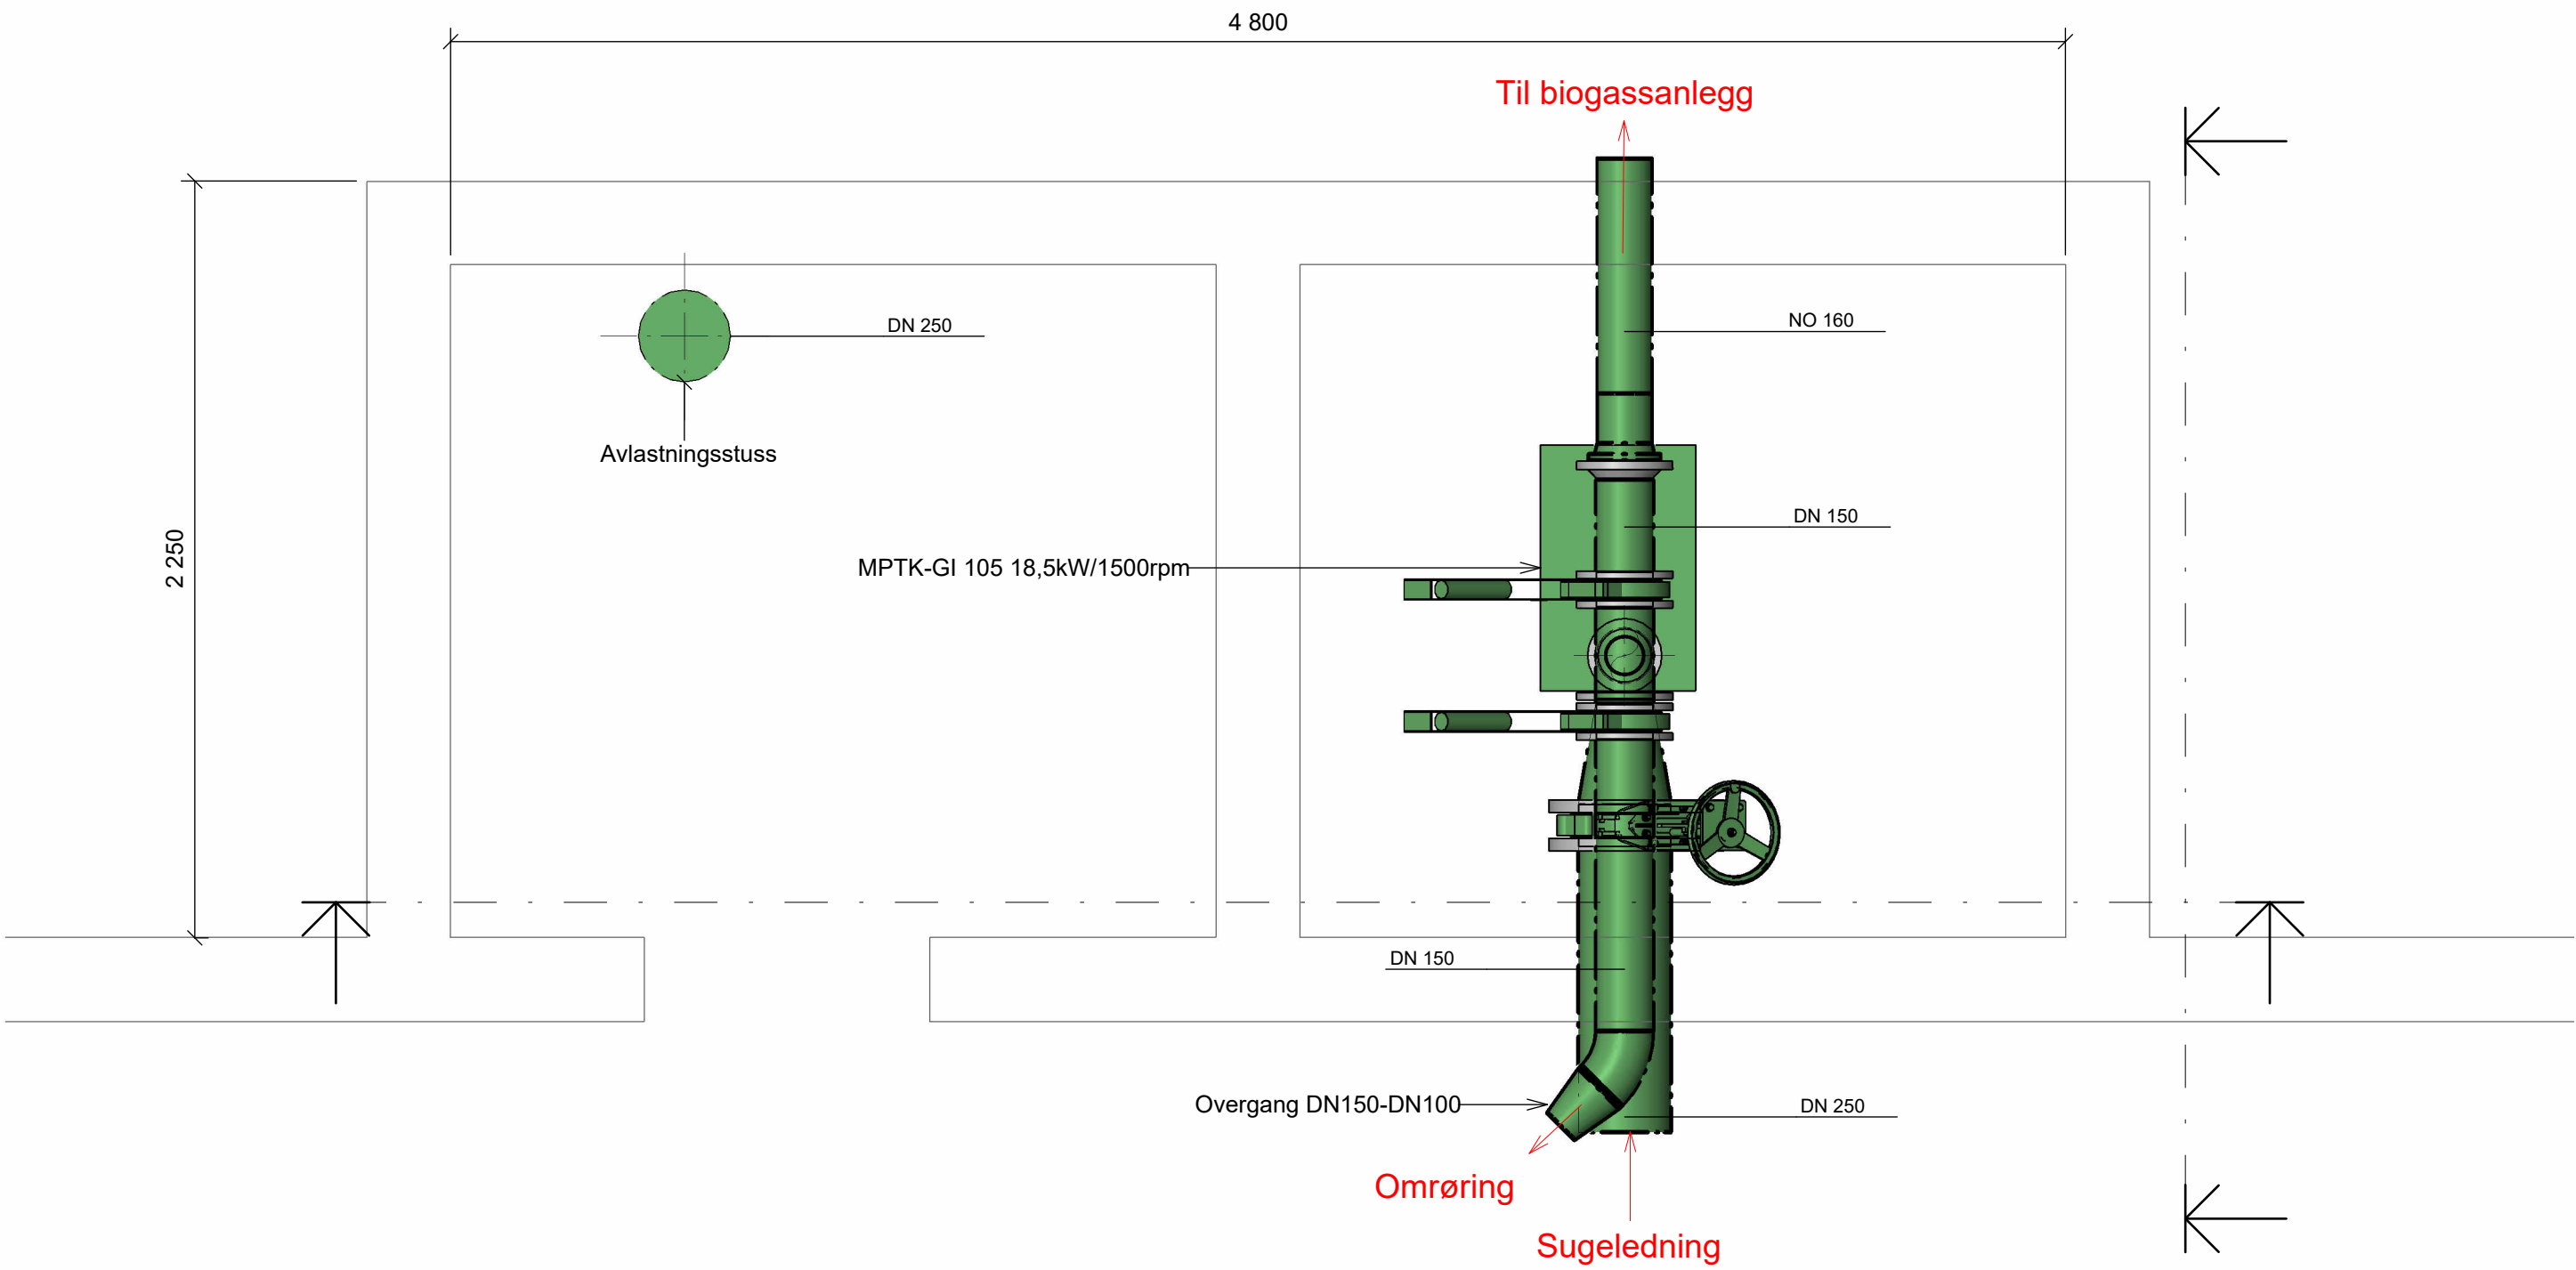

01	Revision 1	HAV	PB	2026-04-29
Rev.	Beskrivelse	Tegn.	Kontr.	Dato
Prosjekt:		Gnr / Bnr / Fnr		
Mosjøen vgs. Marka Biogassanlegg		#xxx/yyyy/z		
Oppdragsgiver		Oppdragstaker		
 Nordland FYLKESKOMMUNE				
Prosjektfase				
Tilbud				
Dato opprettet:		Oppdragsnr.		Koordinatsystem:
2026-04-29		52208193		Euref89 UTM 33
Opprettet av:		Høydedatum:		Format:
HAV		1 : 20		A2
Prinsipp pumpekum ved mellomlager bygg M				
Tegningsnummer:				Revisjon
270-L2-00_VA-73-70-06				01
Eiendomsnr. Bygghr. Etg. Fag Systemkode Type Løpenr.				