



Z:\010244\10244435-02\10244435-02 ARBEDSDOKRADER\10244435-02 RIVEG\10244435-02-04\_TEGNINGER\lay\_F\_normalprofil-og-overbygning.dwg, - Layout: F001


Overbygning Adkomstveg  
Jordskjæring

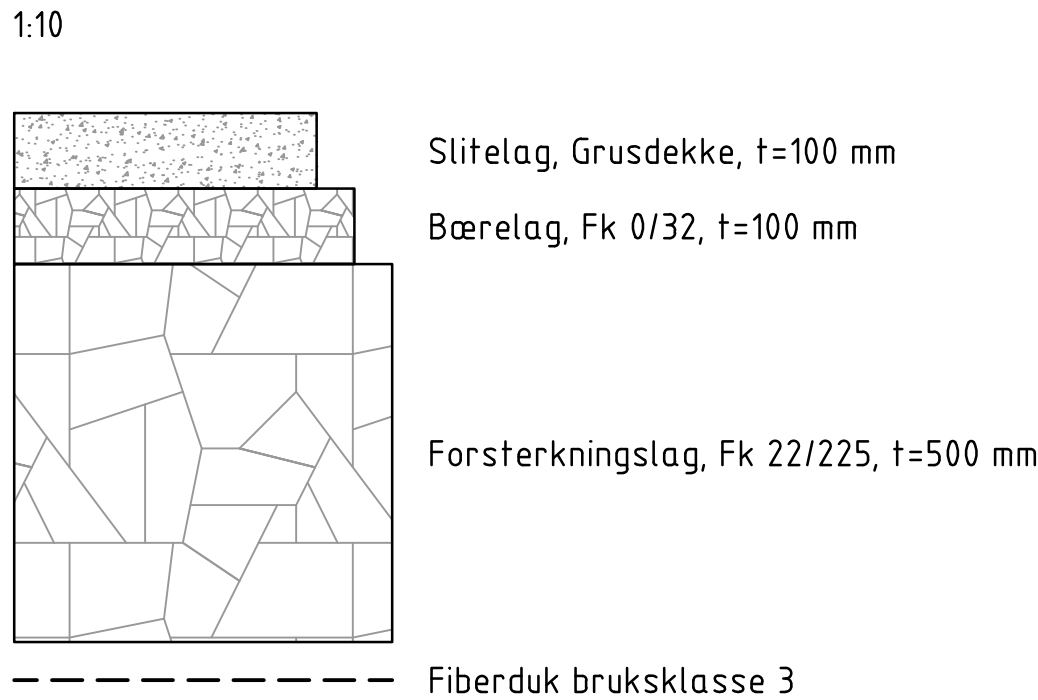

Overbygning lager 1, modell 70000  
Jordskjæring

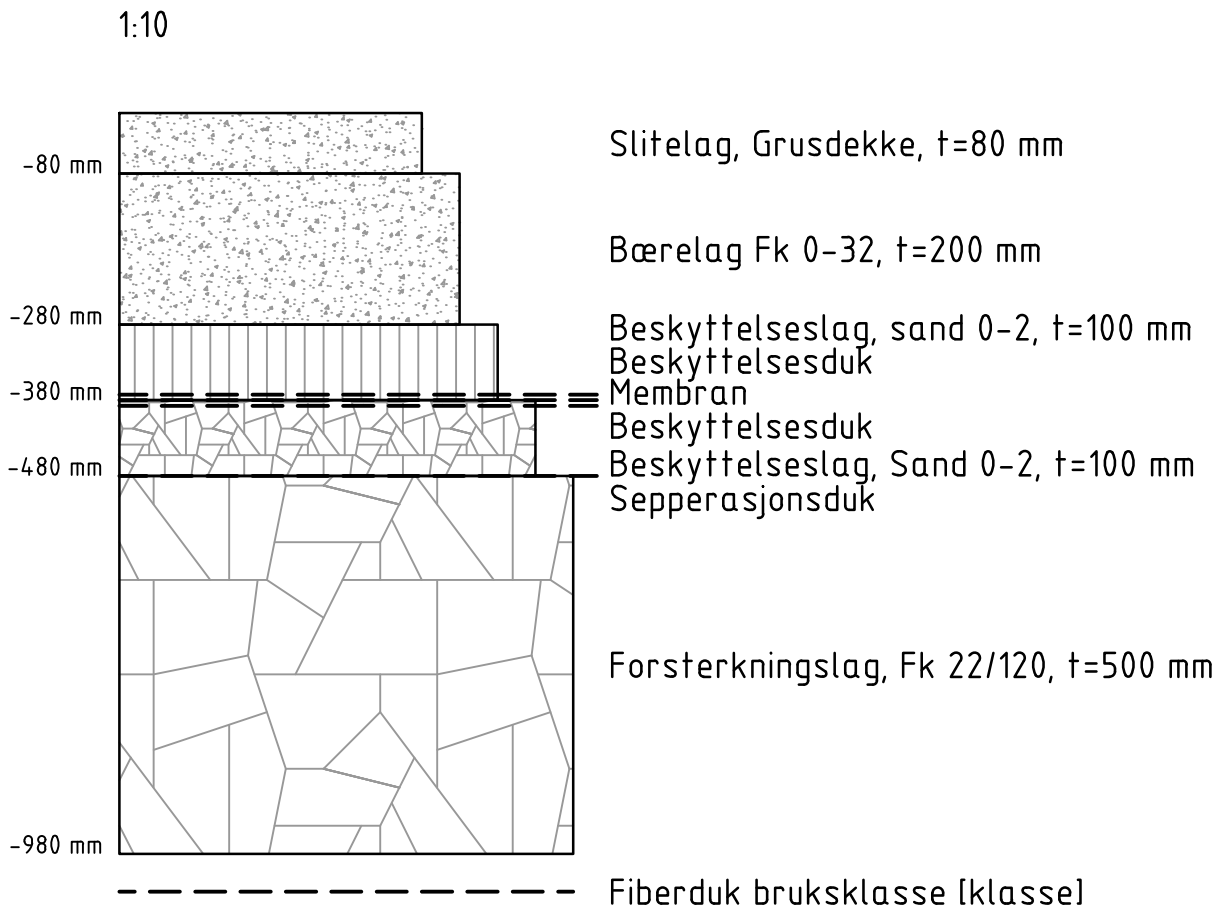

Overbygning Sorteringsplass, modell 71000  
Jordskjæring

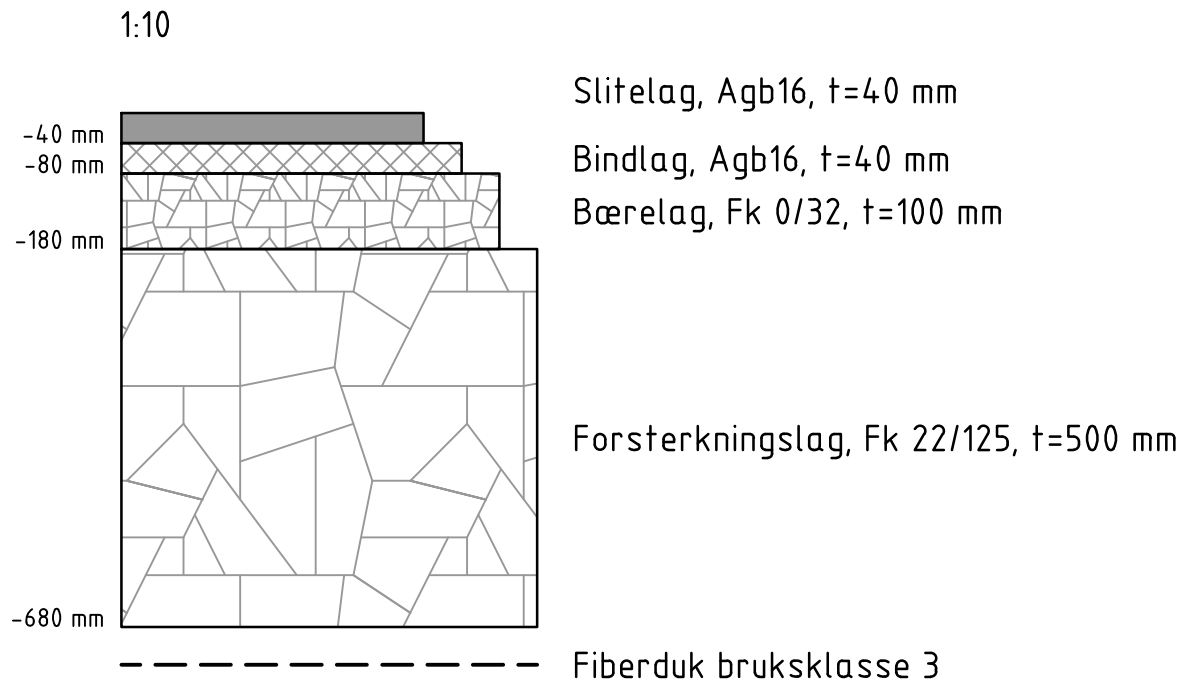

Premisser for dimensjonering

Overordnet – Håndbok og krav

Basert på håndbok	Normaler for landbruksveg
Frostdøgn, F10	-
Frostdøgn, F100	-
Årsmiddeltemperatur, C	-
Frostdybde ved bruk av drenert kult	-

Vegmodell 60000

Vegtype	Landbruksveg klasse 3
Ådt	-
Trafikkgruppe	-
Dimensjonerende hastighet	50 Km/t

Merknad

- Overbygningene må brukes iht faktiske grunnforhold, avdekket på byggeplassen.
- Eventuelt topplag av organiske masser/matjord må fjernes.

Rev.	Beskrivelse	Dato	Tegn.	Kontr.	Godkj.
Forsvarsbygg Kjeller lufthavn			Fag RiVeg	Format A1	
			Dato	22.01.2024	
NORMALPROFIL OVERBYGNING anleggsveg Modell 60000			Målestokk 1:10 Koordinatsystem EUREF89 UTM32 Proyeksjon NN2000		
Multiconsult www.multiconsult.no		Status	Konstr./Tegnet	Kontrollert	Godkjent
Oppdragsnr. 10244435-02		Tegningsnr. F001		Rev. 00	