PROFIL A - A og B - B

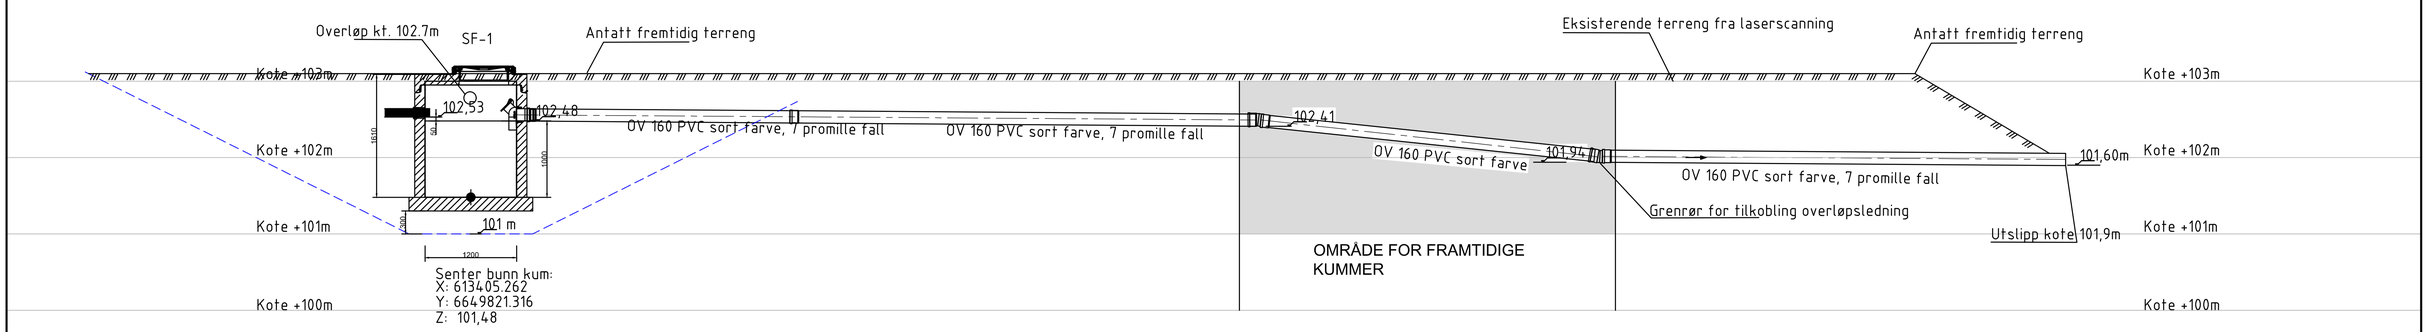

PLAN

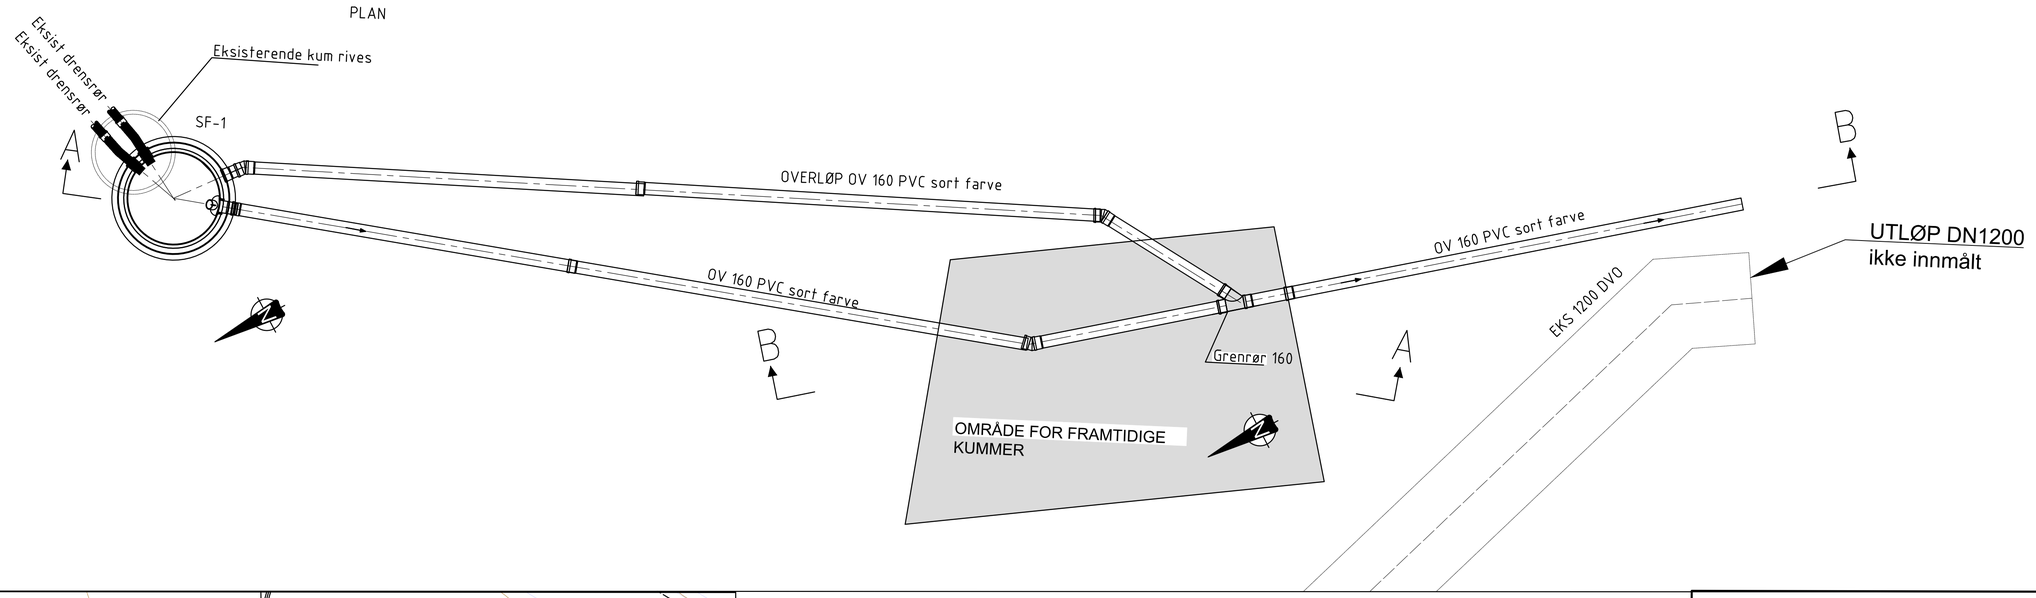

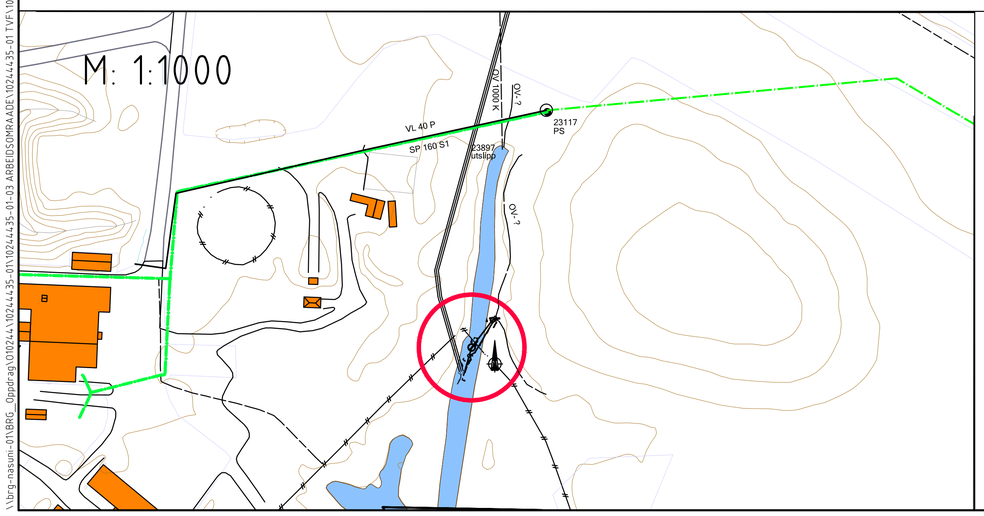

Merknader

Eksisterende ledningsanlegg har kun veiledende beliggenhet, og må avdekkes ved forsiktig graving. Påkoblinger på eksisterende nett må derfor avdekkes som en del av de forberedende arbeider dersom ikke annet er spesifikt avtalt.

Tegnforklaring

Stikningspunkt

Rev.	Beskrivelse	Dato	Tegn.	Kontr.	Godkj.

Forsvarsbygg
Kjeller - PFAS-sanering

Fag: RIVA
Format: A1
Dato: 13.03.2026

Detaljer
Overvannsanlegg fra deponi
Plan og profil

Målestokk: 1:40
Koordinatsystem: UTM32 sone 32
Høydesystem: NN2000

Multiconsult
www.multiconsult.no

Status: Tilbudstegning
Konstr./Tegnet: FLU
Kontrollert: HPB
Godkjent: EKY

Oppdragsnr.: 10271618-01
Tegningsnr.: GH401
Rev.: 0

\\brg-nasuni-01\BRG_Oppdrag\010244\10244435-01\10244435-01-03 ARBEIDSOMRAADE\10244435-01 TVF\10244435-01-04 TEGNINGER\cad\lay_GH_401-xxx.dwg, - Layout: (GH401)