


\\trh-nasuni-01\TRH_Projekt\102711\10271618-01\10271618-01 LARK1300 DAK11 detaljer.dwg, - Layout: (A1); - Plottet av: henrb, Dato: 2026.03.23 kl 13:24

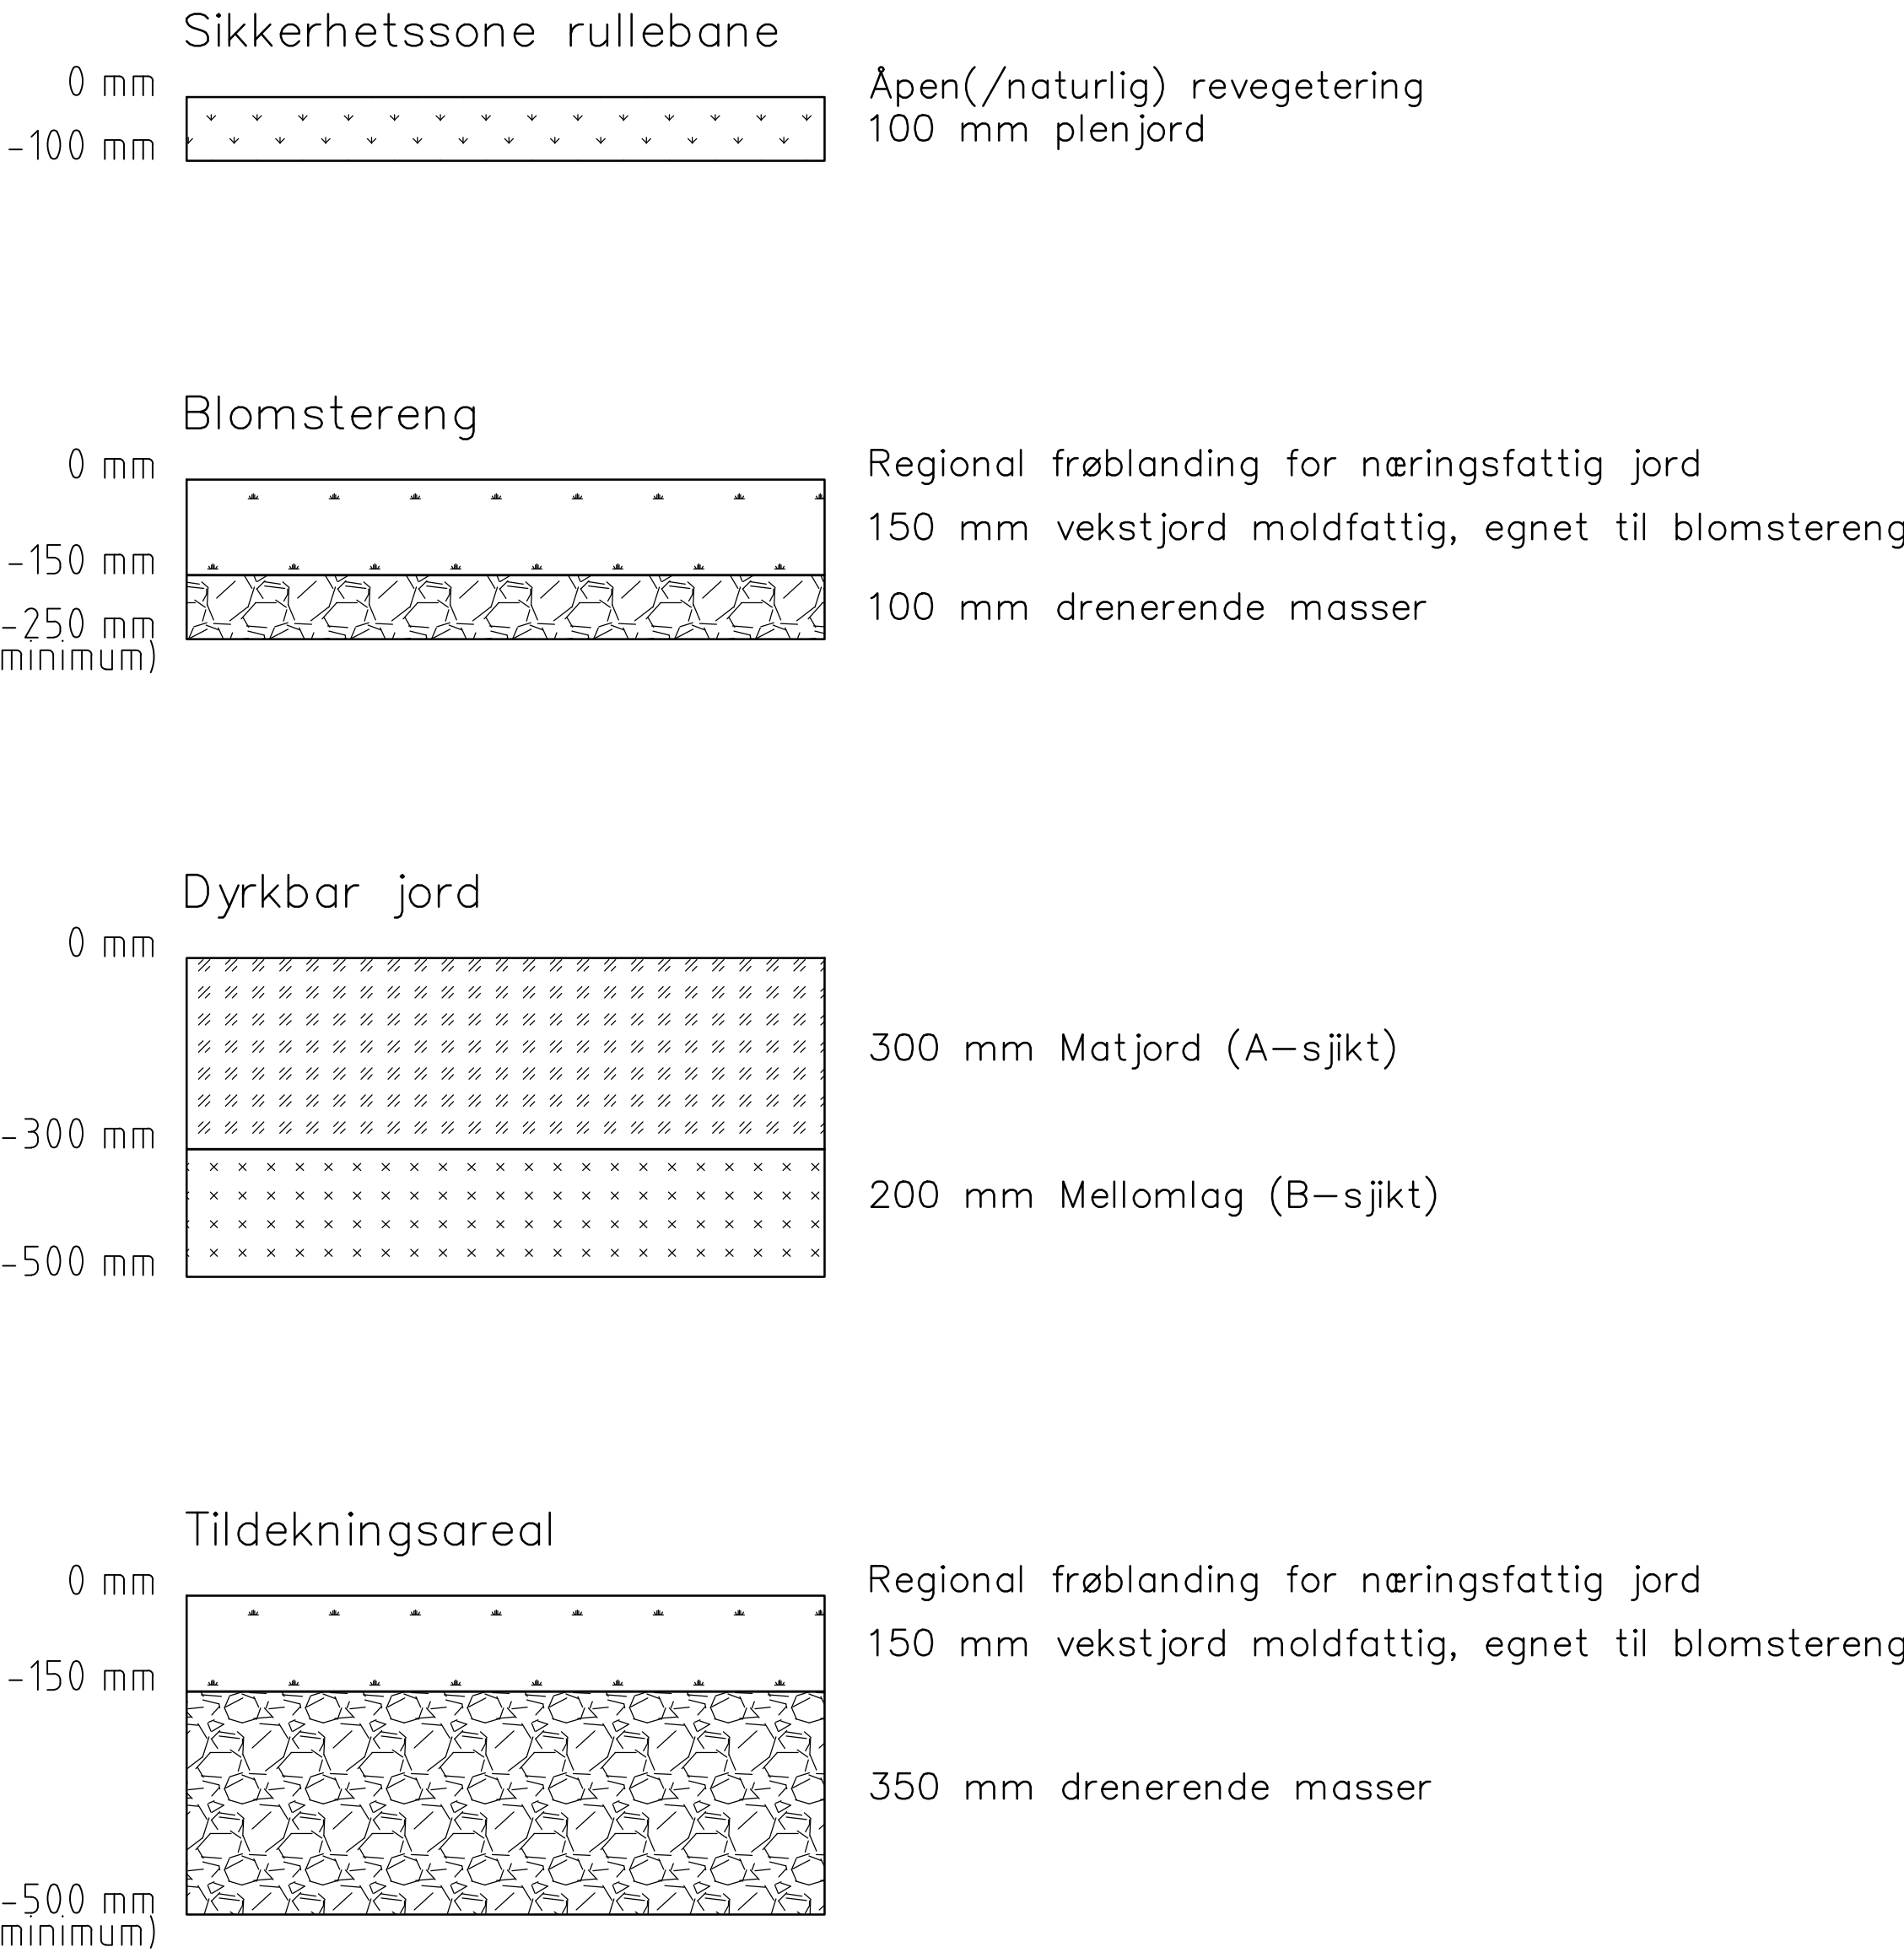

A	Tilbudstegning	23.03.2026	HENRB	MARCZ	EKY
Rev.	Beskrivelse	Dato	Tegn.	Kont.	Godt.
Kjeller flyplass Forsvarsbygg			Fig. LARK	Format A1	
			Dato 23.03.2026		
PFAS-sanering fase II Overbygning landskap			Format/Målestokk: A1/1:10 A3/1:20		
Multiconsult		Status Tilbudstegning	Konstr./Tegnet HENRB	Kontrollert MARCZ	Godkjent EKY
www.multiconsult.no		Oppdragsnr. 10271618-01	Tegningsnr. 0002		Rev. A