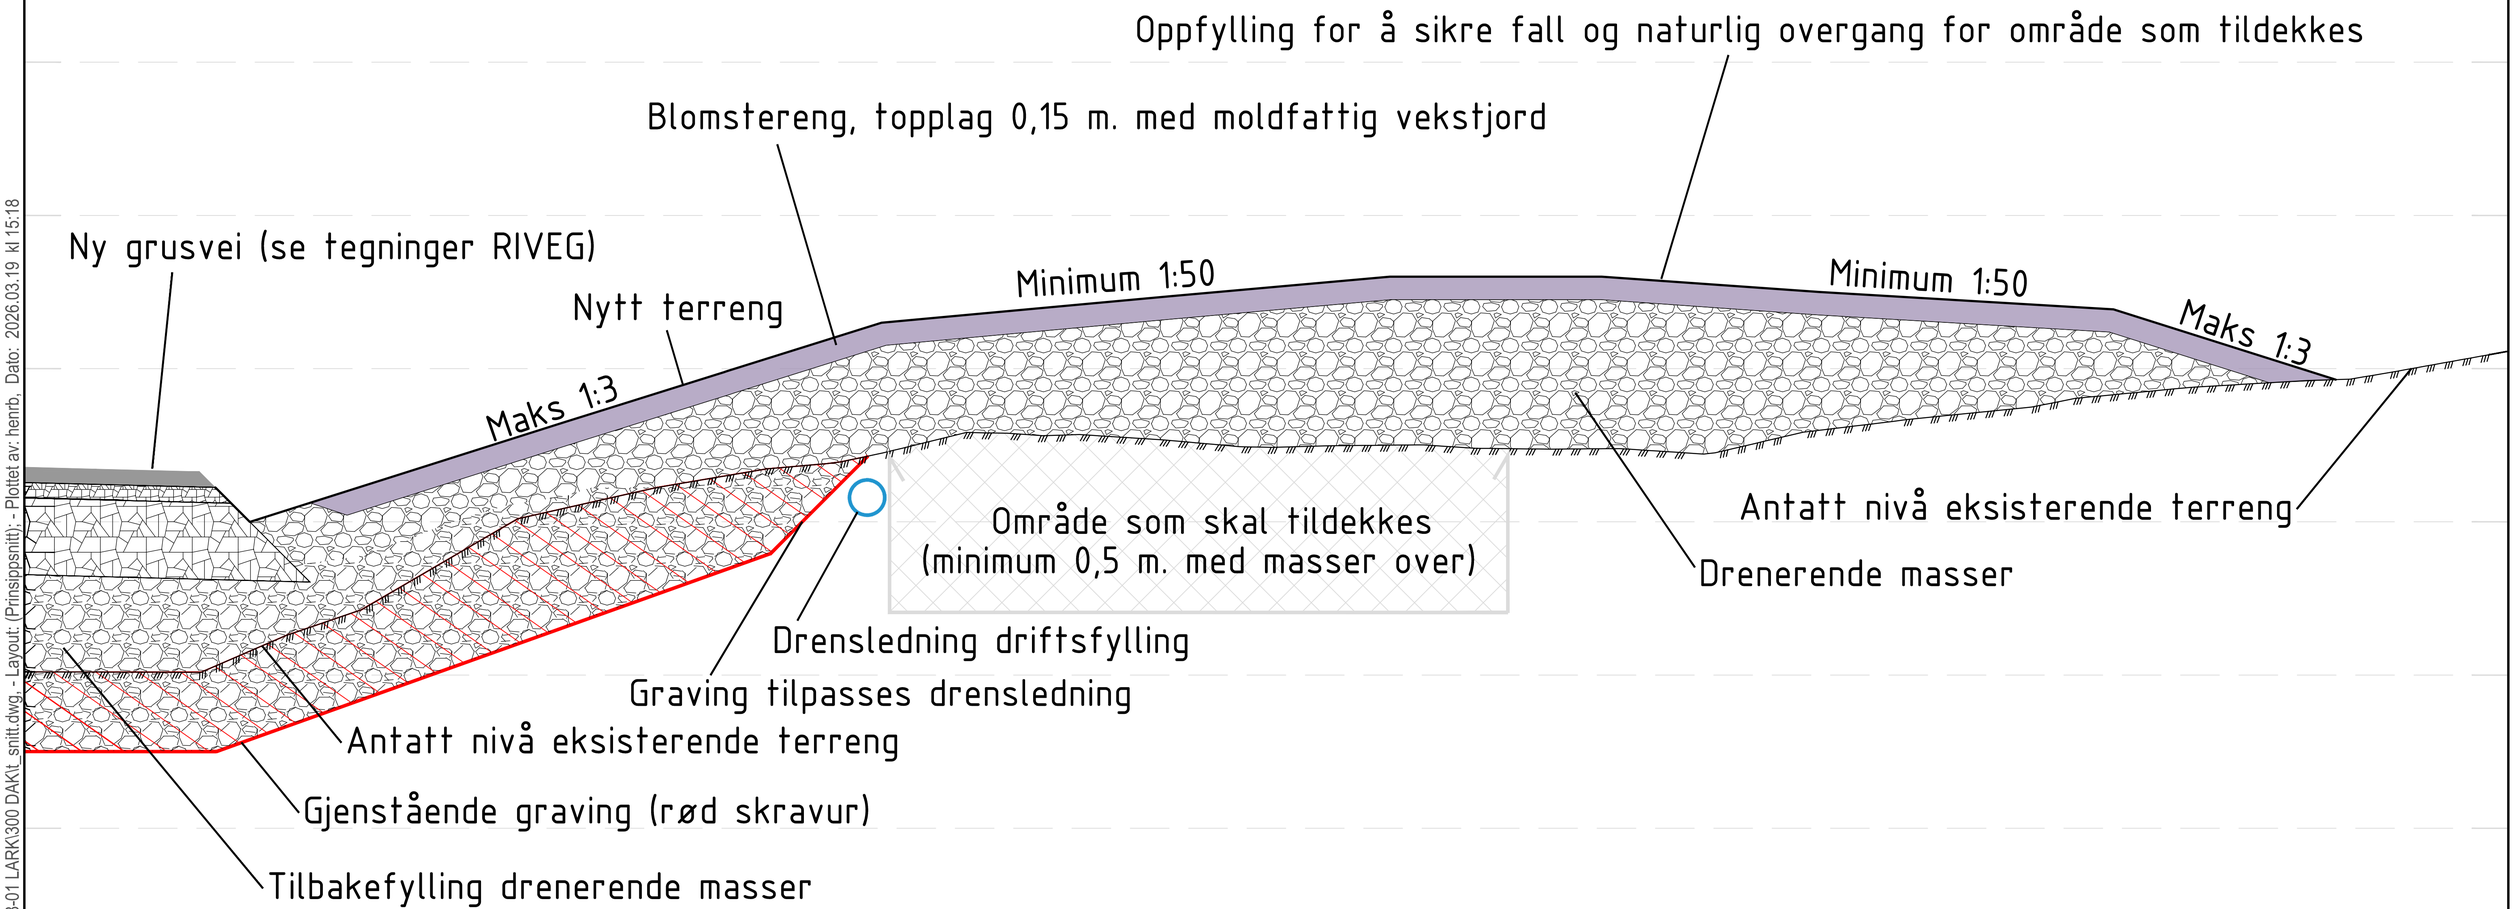

Rev.	Beskrivelse	Dato	Tegn.	Kontr.	Godkj.
A	Tilbudstegning	20.03.2026	HENRB	MARCZ	EKY

Kjeller flyplass
Forsvarsbygg

Fag: LARK
Format: A1
Dato: 20.03.2026

PFAS-sanering fase II
Prinsippsnitt - tildekking av to mindre områder på driftsfyllingen

Format/Målestokk: A1/1:20 A3/1:40

Multiconsult
www.multiconsult.no

Status	Konstr./Tegnet	Kontrollert	Godkjent
Tilbudstegning	HENRB	MARCZ	EKY

Oppdragsnr.	Tegningsnr.	Rev.
10271618-01	O003	A

\\trh-nasuni-01\TRH_Prosjekt\O10271\10271618-01\10271618-01-03 ARBEIDSOMRAADE\10271618-01 LARK\300 DAK\t_snitt.dwg, - Layout: (Prinsippsnitt); - Plottet av: henrb, Dato: 2026.03.19 kl 15:18