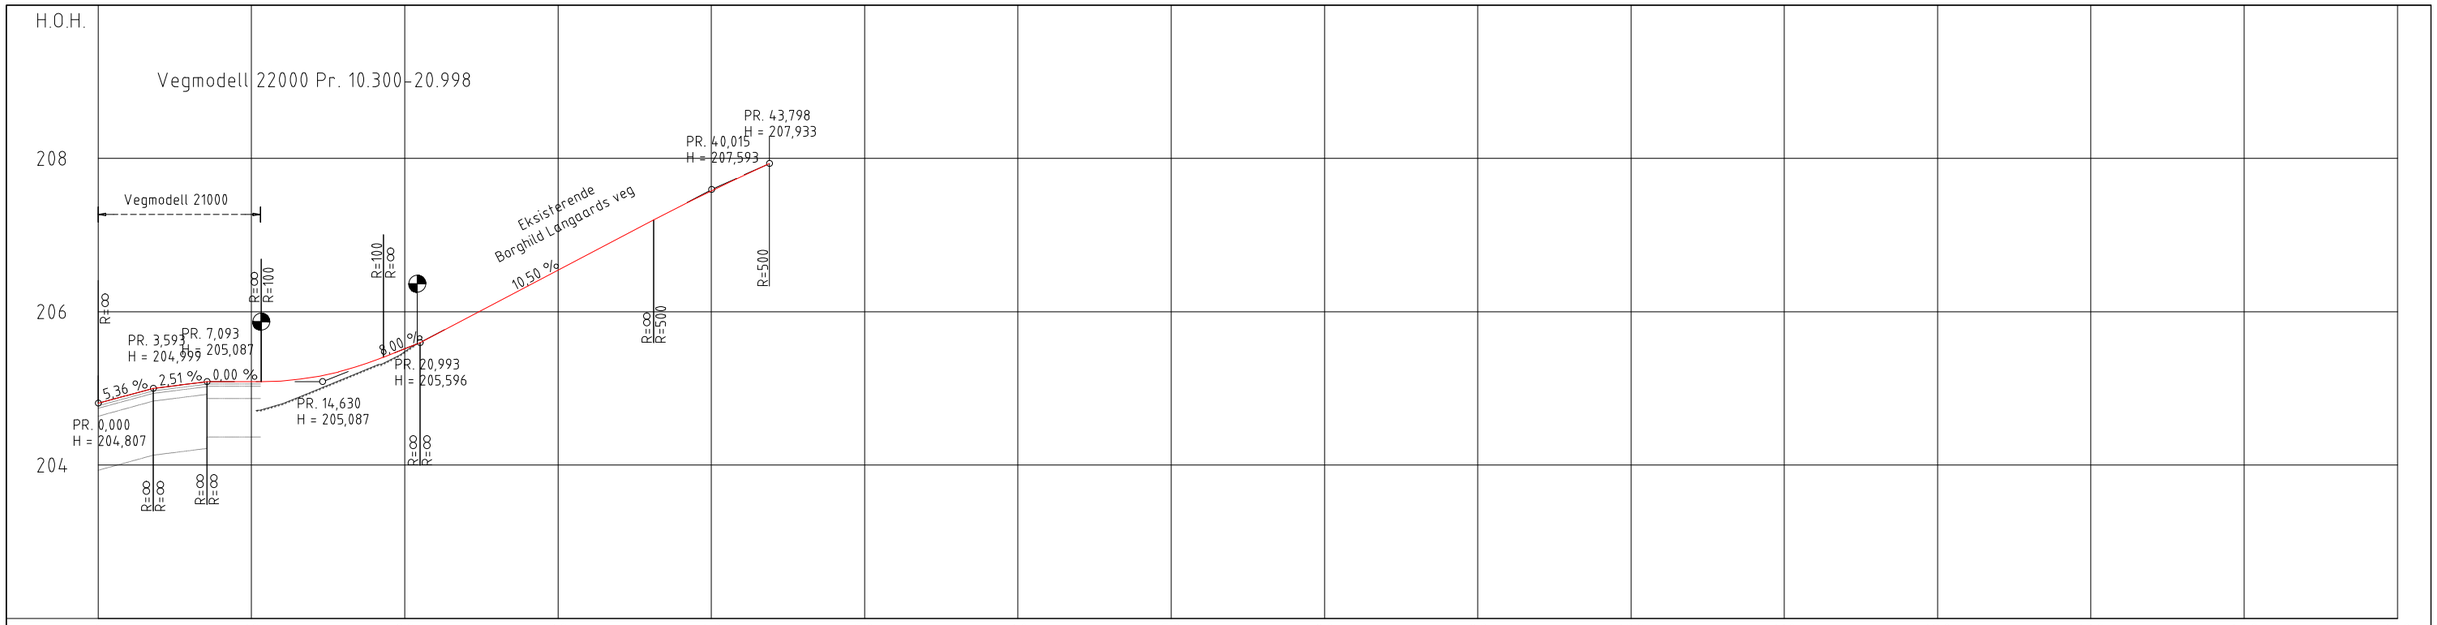

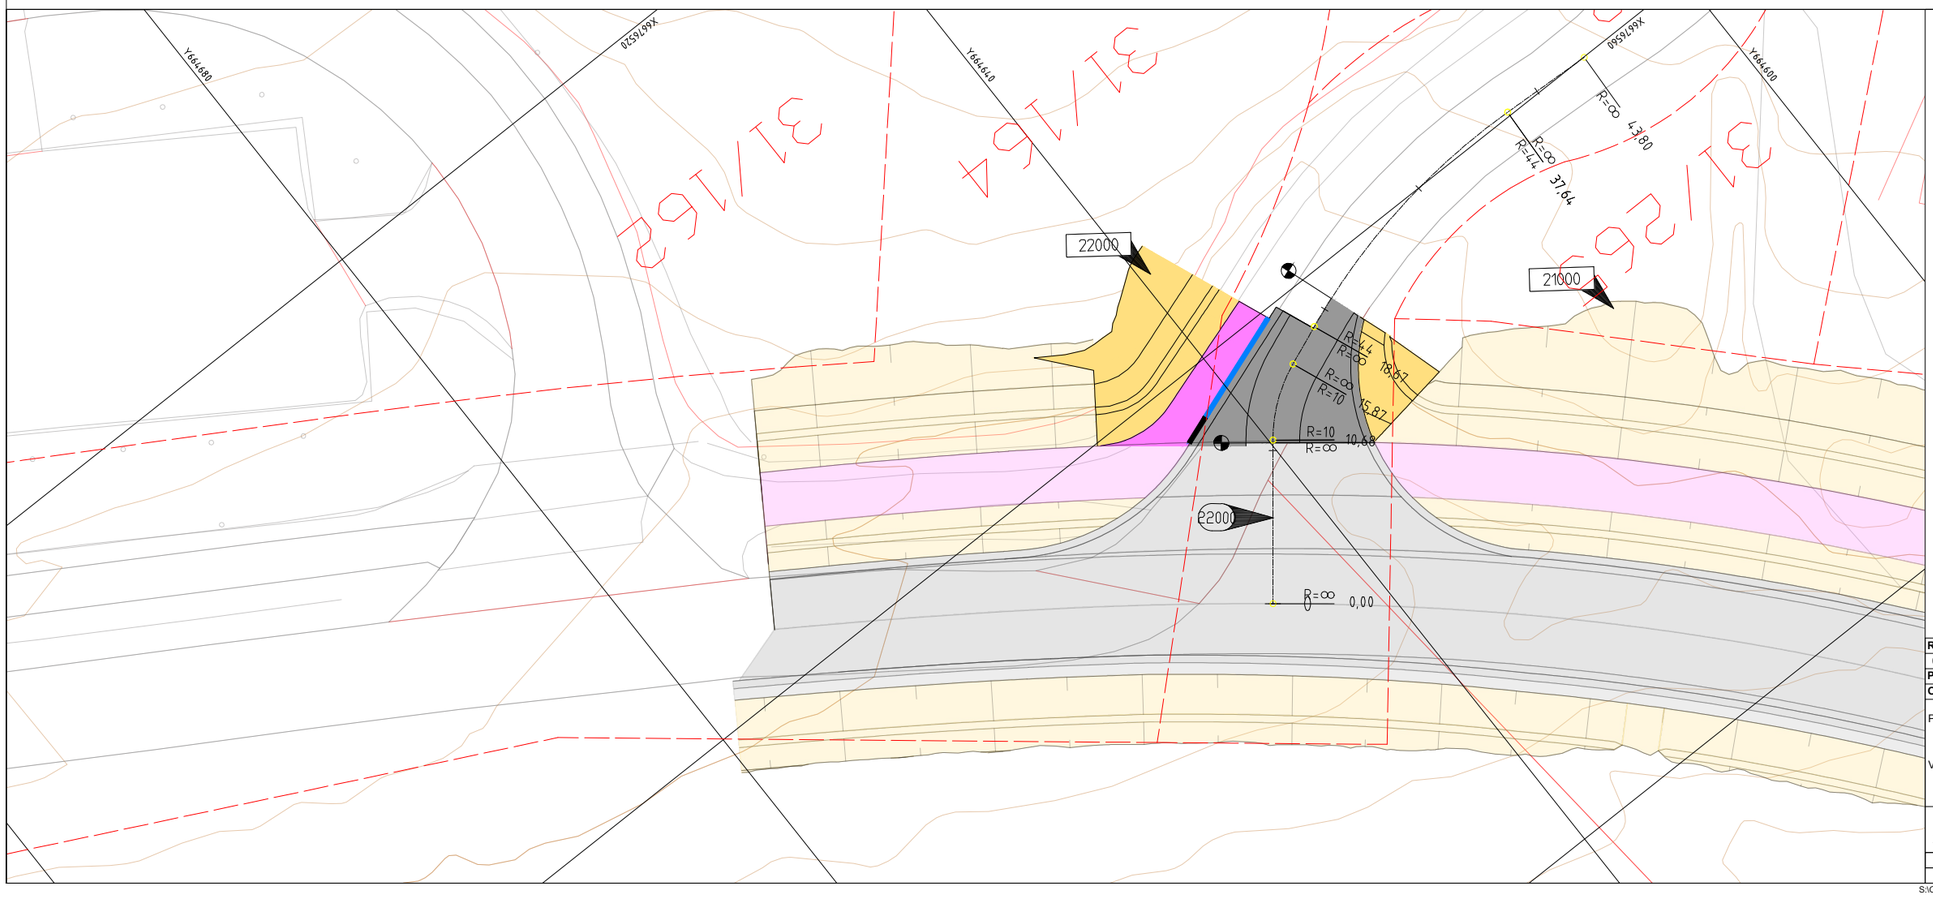

Tegnforklaring

Prosjektert:

- Kjøreveg
- Gang- og sykkelveg
- Skrånings-/grøfteutslag
- Veglinje
- Henvisning til vegmodell
- Parsellgrense

Eksisterende:

- Eiendomsgrense

Rev	Revisjonen gjelder	Utført	Kontr.	Godkjent	Dato
01	Anbud	NOBOGD	NOCHRV	NOJSAG	24.10.2025

Prosjektnavn: Trygve Stokkes veg	**Tegningsdato** 19.09.2025
Oppdragsgiver: Kongsvinger kommune	**Prosjekteier** Kenneth Urnes
Plan- og profiltegning	**Prosjektleder** Jørn Sagstuen
	Prosjektnummer 10246039
	Målestokk 1:200
Vegmodell 22000	**Koordinatsystem** UTM32
	Vertikalsystem NN2000
	Arkformat A1
	Statuskode B
	Fagkode RIVEG
	Tegningstatus ANBUD
	Revisjon 01

SWECO

Utført av	Kontrollert av	Godkjent av	Tegningsnr
NOCHRV	NOBOGD	NOJSAG	D101

S:\OPPDRAG\HAM\32312\10246039_TRYGVE_STOKKES_VEG\000\07 MODELLER - TEGNINGER\02 ARBEIDSMODELLER\RIVEG
23.10.2025