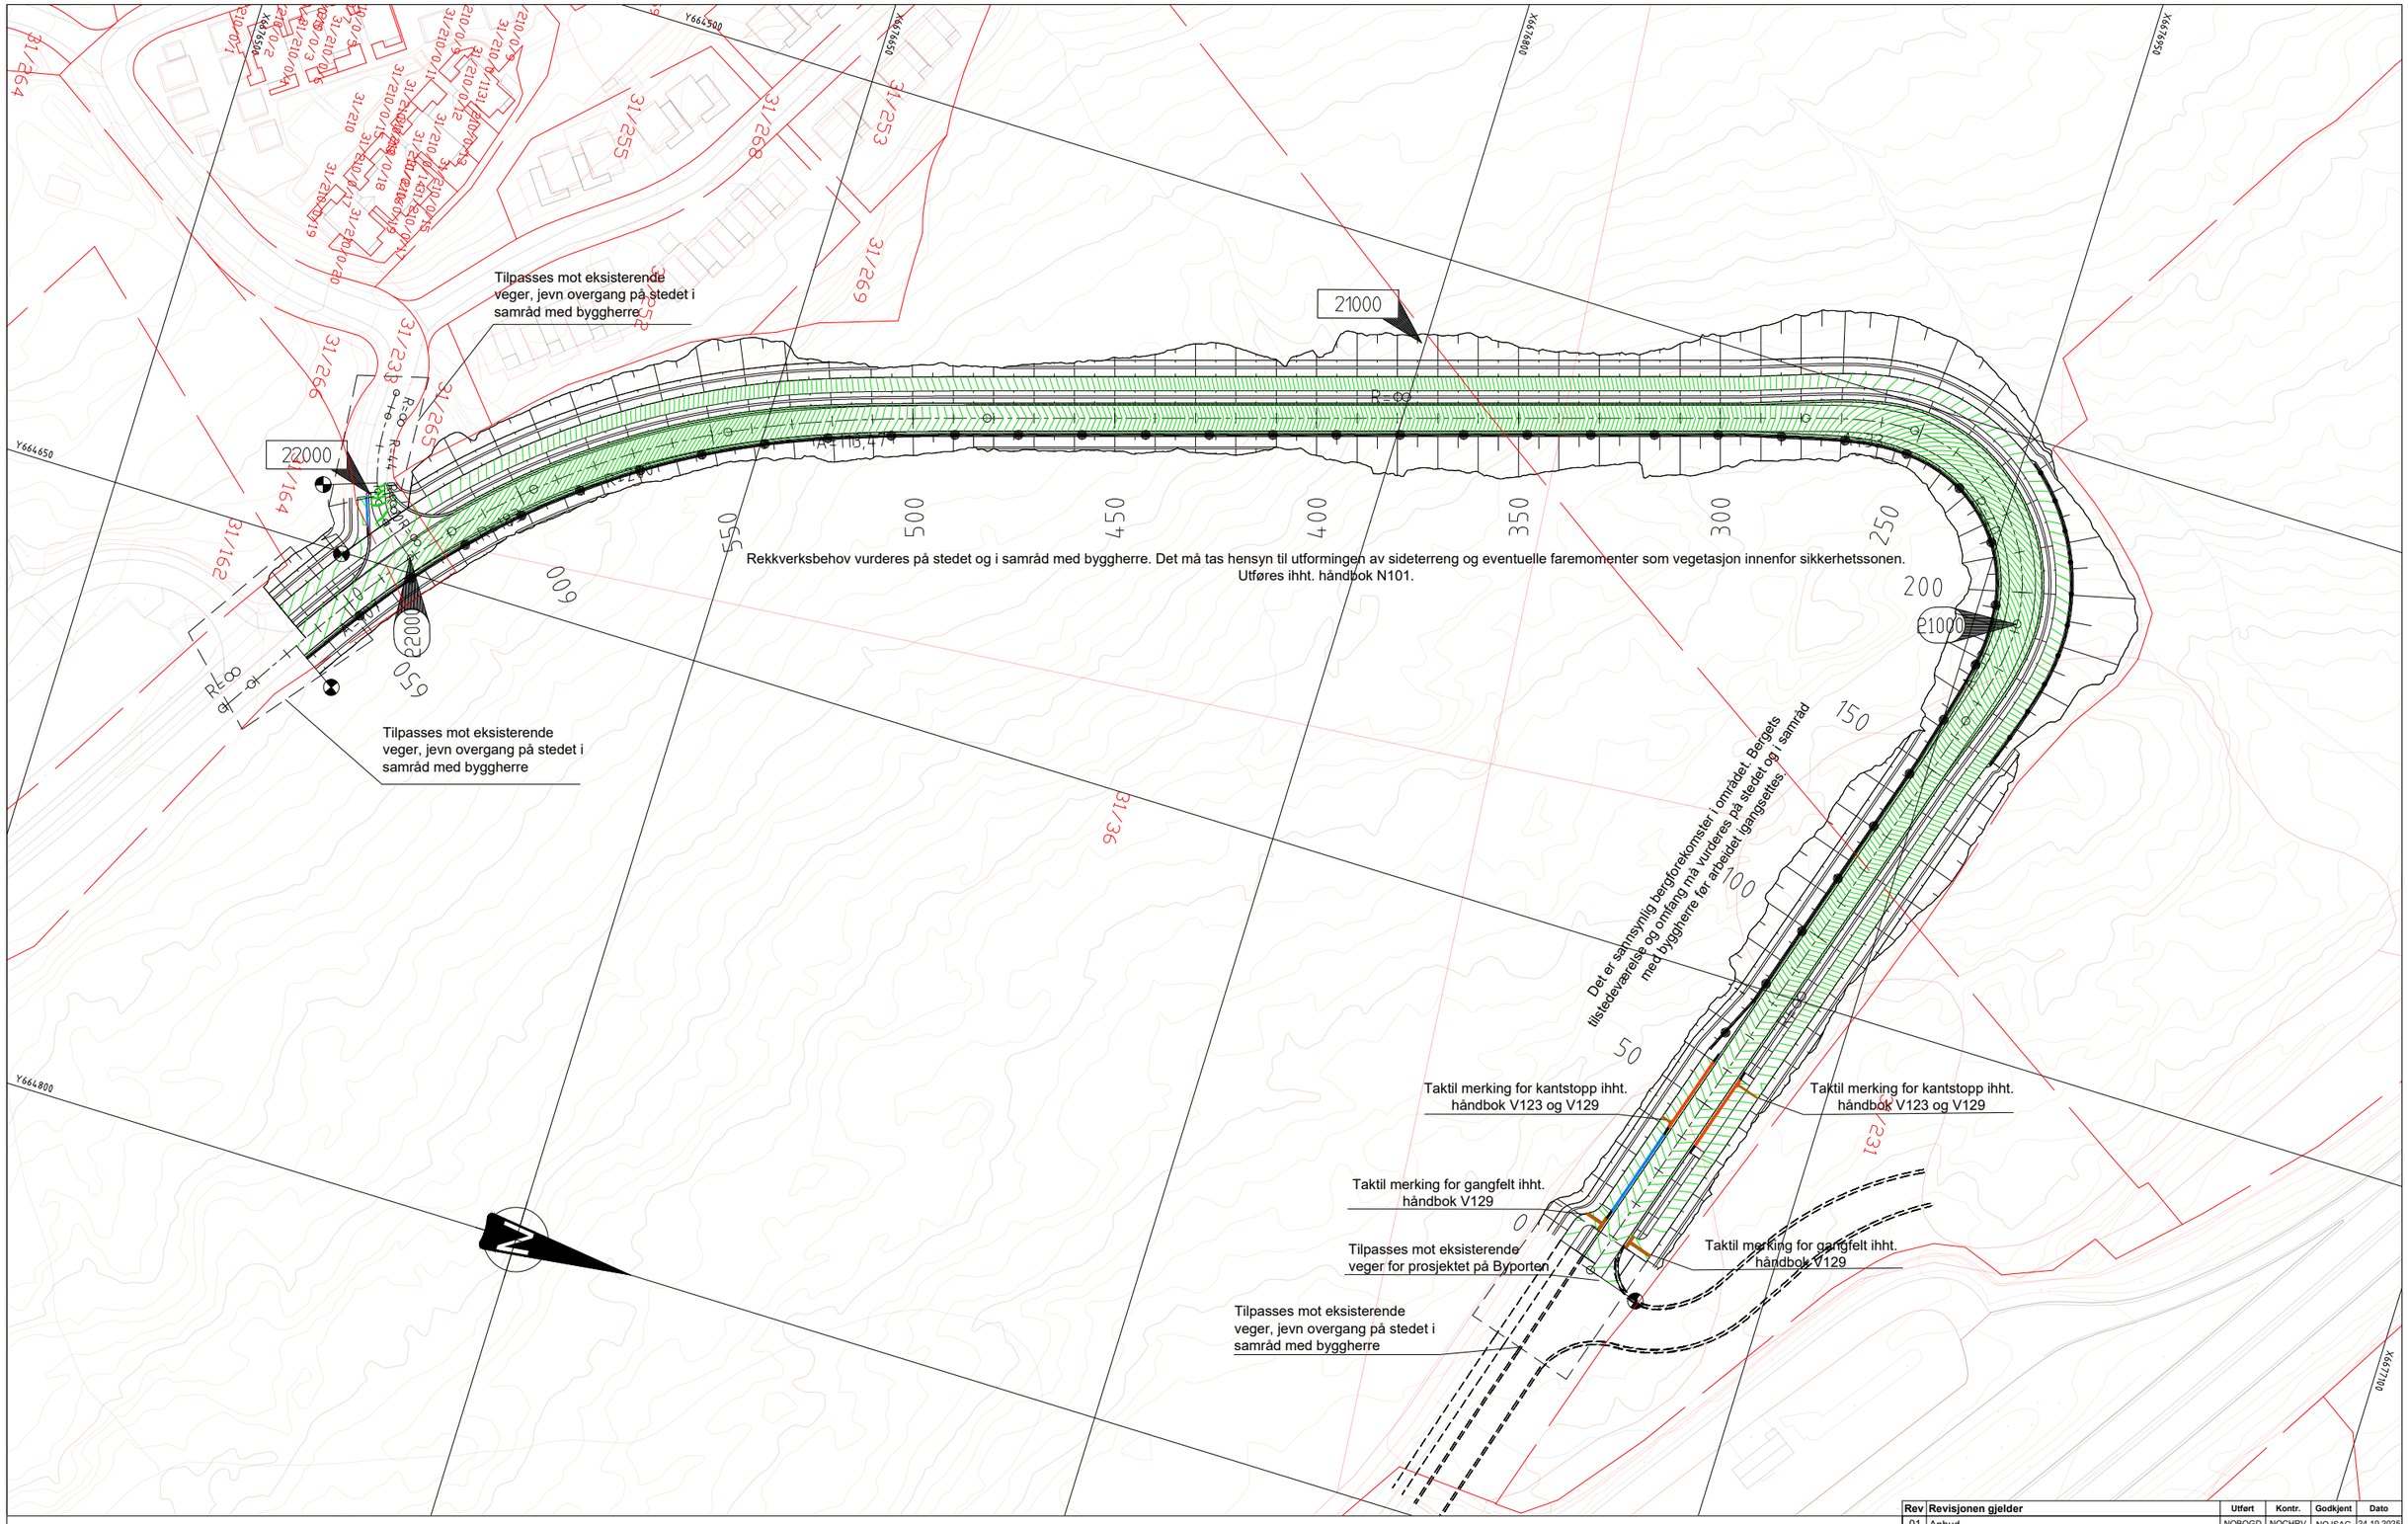

Tegnforklaring

- Koter, 10cm
- Kasselstein, vis 18 cm, kantstopp (Granitt)
- Kantstein, vis 13 cm (Granitt)
- Kantstein, overgang
- Taktil merking
- G/S-veg rekkverk
- Vegrekkverk
- Veglinje
- Vegmodell
- Start/stopp av vegmodell

Rev	Revisjonen gjelder	Utført	Kontr.	Godkjent	Dato
01	Anbud	NOBOGD	NOCHRV	NOJSAG	24.10.2025

Prosjektnavn:	Trygve Stokkes veg
Oppdragsgiver:	Kongsvinger kommune
	Plantegning, detaljer
Tegningsdato	19.09.2025
Prosjekteier	Kenneth Urnes
Prosjektleder	Jørn Sagstuen
Prosjektnummer	10246039
Målestokk	1:750
Koordinatsystem	UTM32
Vertikalsystem	NN2000
Arkformat	A1
Statuskode	B
Fagkode	RIVEG
Tegningstatus	ANBUD
Revisjon	01
Tegningsnr	E101

SWECO

Utført av	Kontrollert av	Godkjent av
NOCHRV	NOBOGD	NOJSAG

S:\OPPDRAG\HAM\32312\10246039_TRYGVE_STOKKES_VEG\000\07 MODELLER - TEGNINGER\02 ARBEIDSMODELLER\RIVEG
23.10.2025