




Normalprofil
Prinsippsnitt
Trygve Stokkes veg, 21000
M=1:50

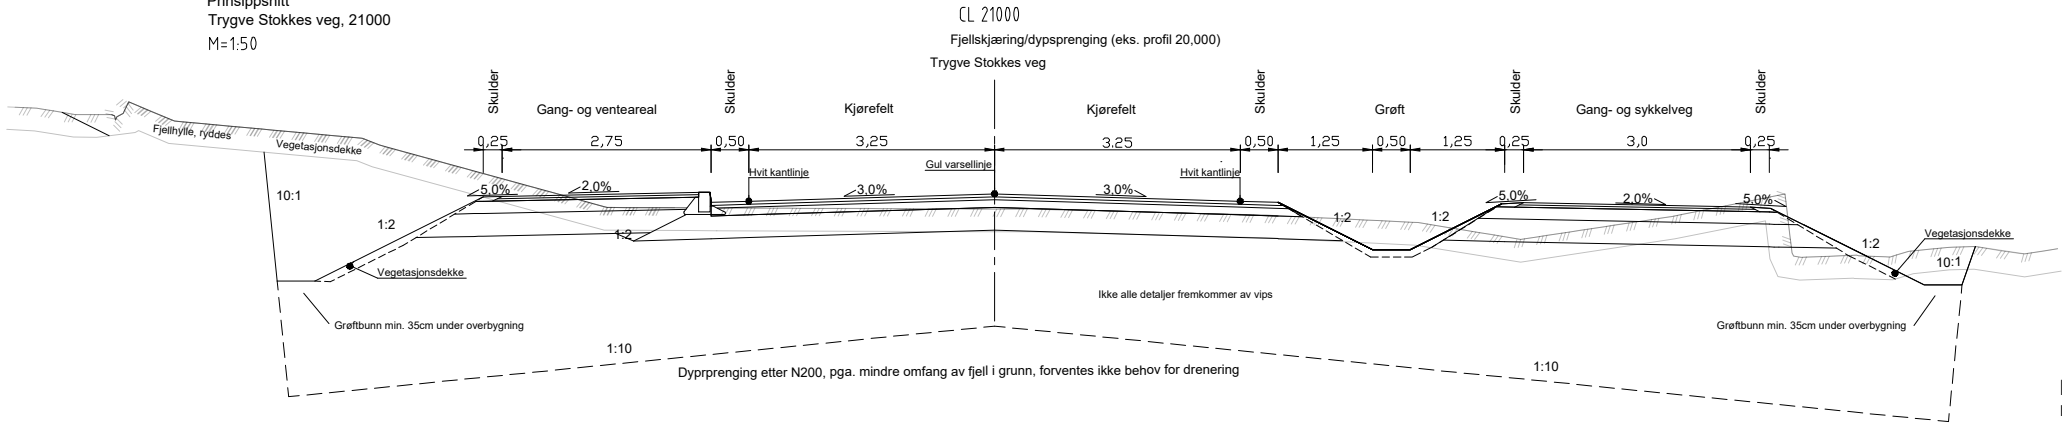


Granittkantstein mot kjørebane, 150x300mm, fas 20x20mm, vis 13cm
Prinsippsnitt
Trygve Stokkes veg, 21000
M=1:10

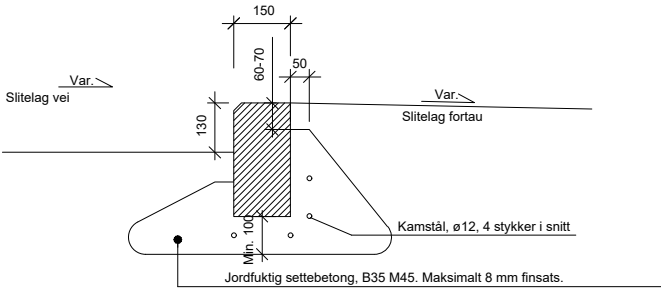


Normalprofil
Prinsippsnitt
Trygve Stokkes veg, 21000
M=1:50

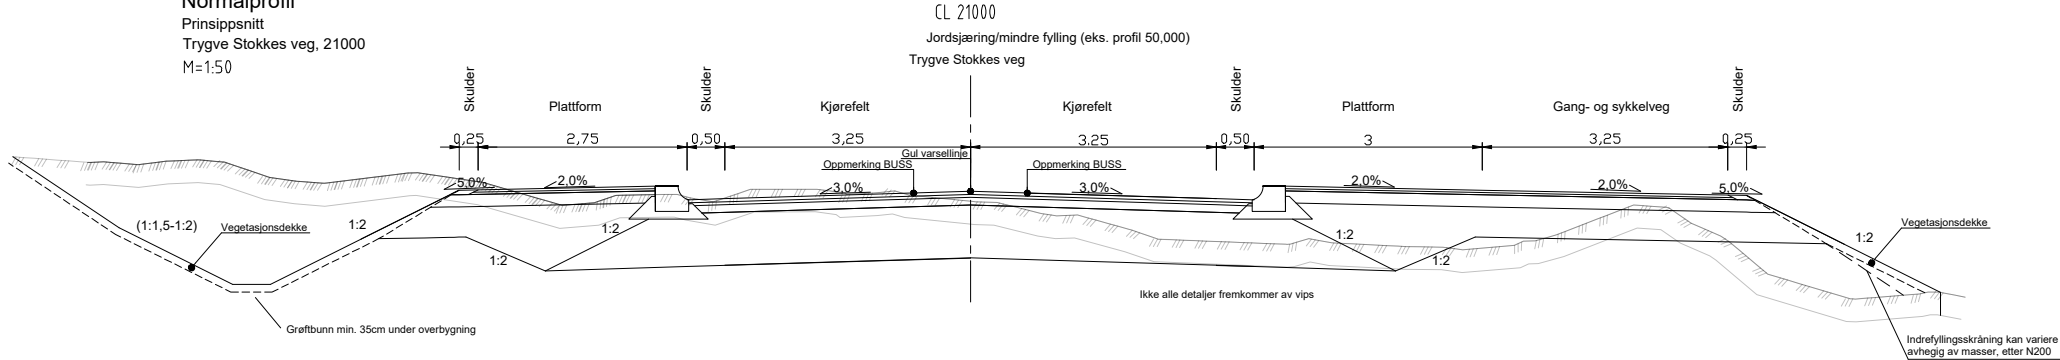

Kasselstein kantstopp, 440x280mm, vis 18cm
Prinsippsnitt
Trygve Stokkes veg, 21000
M=1:10

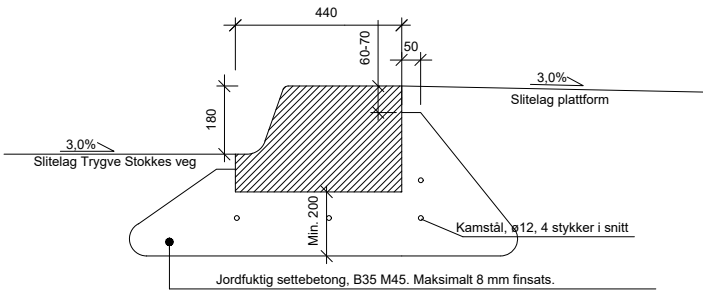

Normalprofil
Prinsippsnitt
Trygve Stokkes veg, 21000
M=1:50

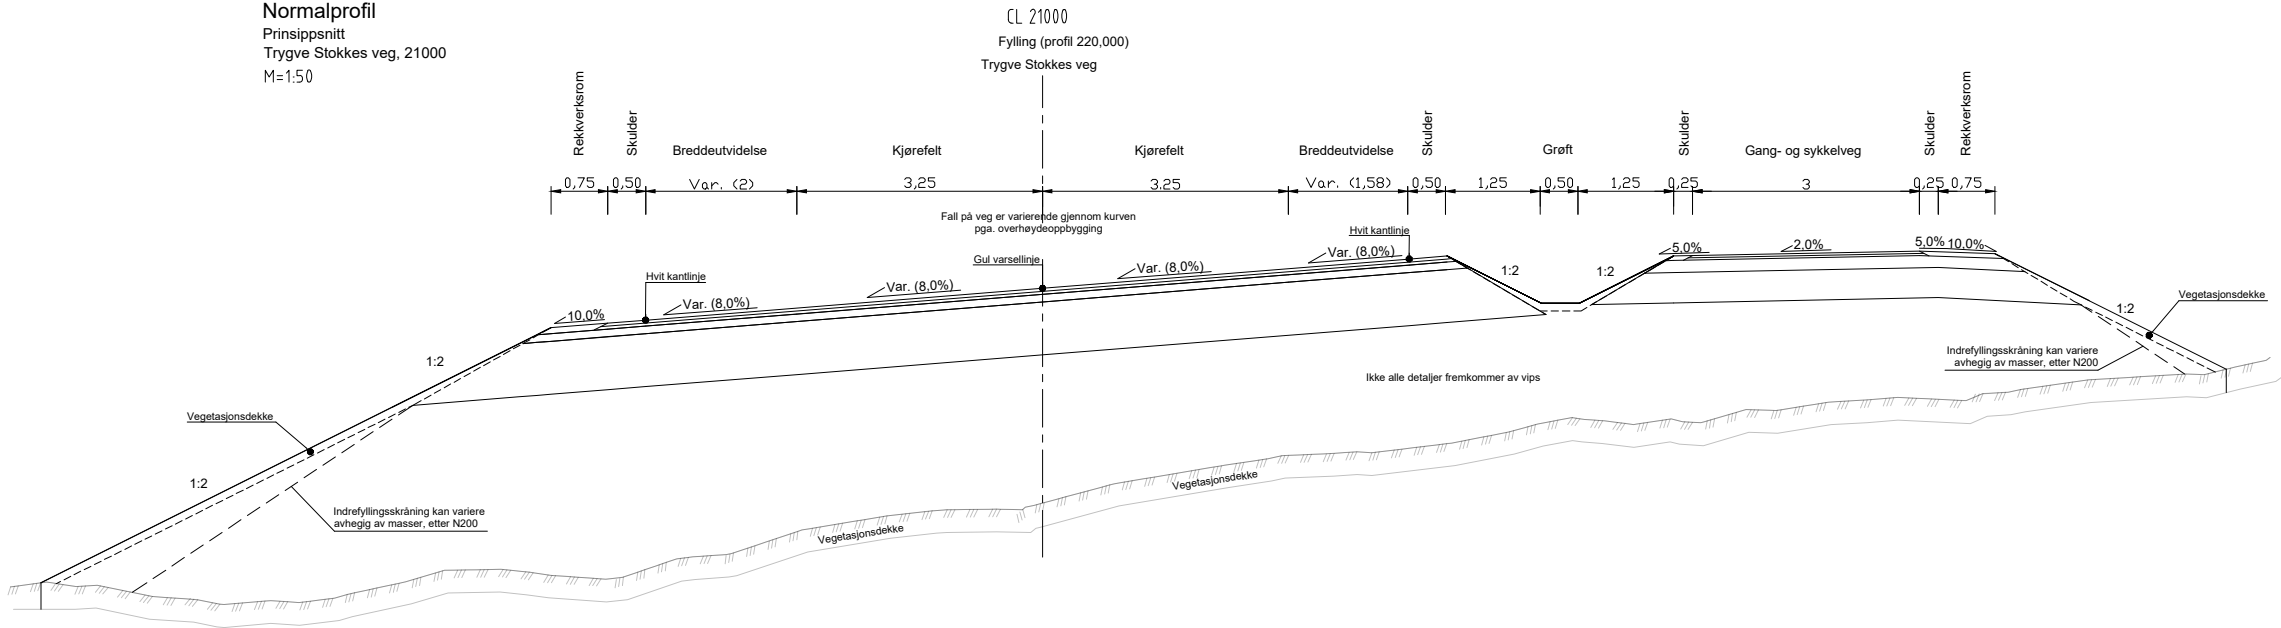

Rev	Revisjonen gjelder	Utført	Kontr.	Godkjent	Dato
01	Anbud, supplert om snitt i fjellskjæring, indrefyllingskråning	NOBOGD	NOCHRV	NOJSAG	24.10.2025
Prosjektnavn: Trygve Stokkes veg		Tegningsdato		19.09.2025	
Oppdragsgiver: Kongsvinger kommune		Prosjektleder		Jørn Sagstuen	
Normalprofiler Prinsippsnitt		Prosjektnummer		10246039	
		Målestokk		Som vist	
		Koordinatsystem		UTM32	
		Vertikalsystem		NN2000	
		Arkformat		A1	
		Statuskode		B	
		Fagkode		RIVEG	
		Tegningstatus		ANBUD	
		Revisjon		01	
		Utført av	Kontrollert av	Godkjent av	Tegningsnr
		NOCHRV	NOBOGD	NOJSAG	F101