Kum S4,
Optikum el. tilsv.
Spillvannskum Ø1000

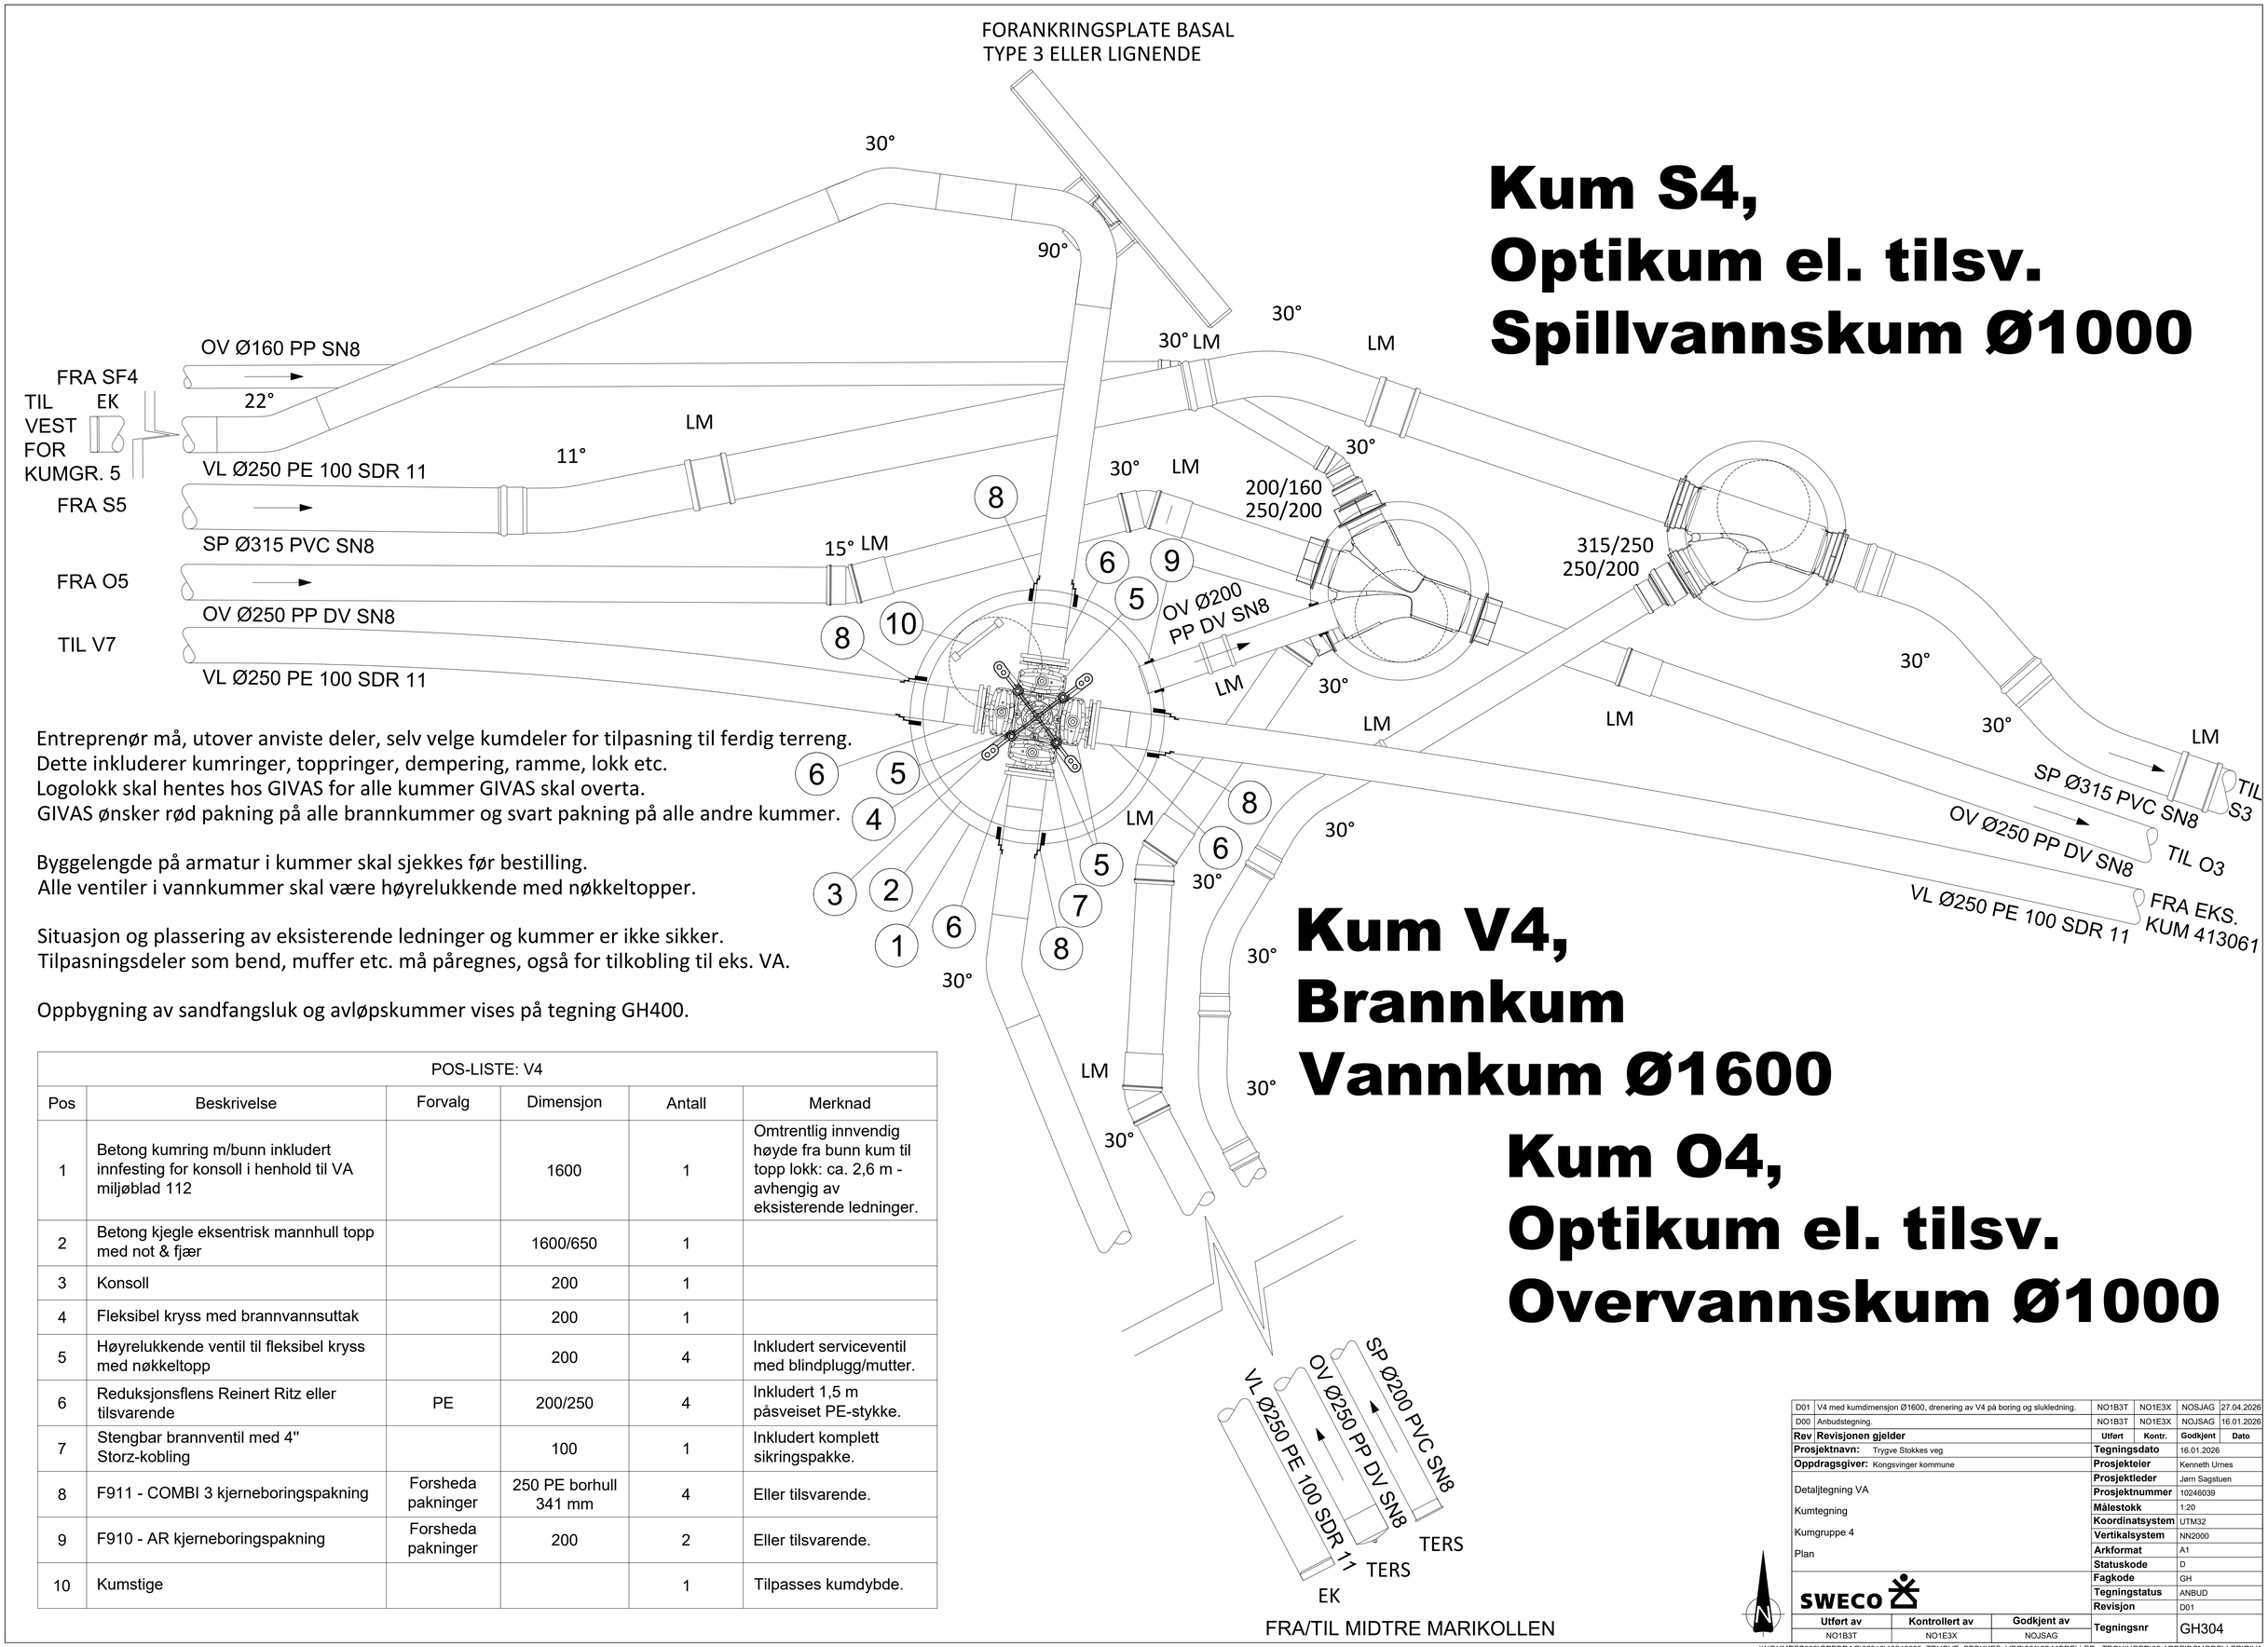

Entreprenør må, utover anviste deler, selv velge kumdeler for tilpasning til ferdig terreng.
Dette inkluderer kumringer, toppringer, dempering, ramme, lokk etc.
Logolokk skal hentes hos GIVAS for alle kummer GIVAS skal overta.
GIVAS ønsker rød pakning på alle brannkummer og svart pakning på alle andre kummer.

Byggelengde på armatur i kummer skal sjekkes før bestilling.
Alle ventiler i vannkummer skal være høyrelukkende med nøkkeltopper.

Situasjon og plassering av eksisterende ledninger og kummer er ikke sikker.
Tilpasningsdeler som bend, muffer etc. må påregnes, også for tilkobling til eks. VA.

Oppbygning av sandfangsluk og avløpskummer vises på tegning GH400.

POS-LISTE: V4					
Pos	Beskrivelse	Forvalg	Dimensjon	Antall	Merknad
1	Betong kumring m/bunn inkludert innfesting for konsoll i henhold til VA miljøblad 112		1600	1	Omtrentlig innvendig høyde fra bunn kum til topp lokk: ca. 2,6 m - avhengig av eksisterende ledninger.
2	Betong kjegle eksentrisk mannhull topp med not & fjær		1600/650	1	
3	Konsoll		200	1	
4	Fleksibel kryss med brannvannsuttak		200	1	
5	Høyrelukkende ventil til fleksibel kryss med nøkkeltopp		200	4	Inkludert serviceventil med blindplugg/mutter.
6	Reduksjonsflens Reinert Ritz eller tilsvarende	PE	200/250	4	Inkludert 1,5 m påsveiset PE-stykke.
7	Stengbar brannventil med 4" Storz-kobling		100	1	Inkludert komplett sikringspakke.
8	F911 - COMBI 3 kjerneboringspakning	Forsheda pakninger	250 PE borhull 341 mm	4	Eller tilsvarende.
9	F910 - AR kjerneboringspakning	Forsheda pakninger	200	2	Eller tilsvarende.
10	Kumstige			1	Tilpasses kumdybde.

Kum V4,
Brannkum
Vannkum Ø1600

Kum O4,
Optikum el. tilsv.
Overvannskum Ø1000

D01	V4 med kumdimensjon Ø1600, drenering av V4 på boring og slukledning.	NO1B3T	NO1E3X	NOSJAG	27.04.2026
D00	Anbudstegning.	NO1B3T	NO1E3X	NOSJAG	16.01.2026
Rev	**Revisjonen gjelder**	**Utført**	**Kontr.**	**Godkjent**	**Dato**

Prosjektnavn: Trygve Stokkes veg	**Tegningsdato** 16.01.2026
Oppdragsgiver: Kongsvinger kommune	**Prosjekteier** Kenneth Urnes
Detaljtegning VA	**Prosjektleder** Jørn Sagstuen
Kumtegning	**Prosjektnummer** 10246039
Kumgruppe 4	**Målestokk** 1:20
Plan	**Koordinatsystem** UTM32
	Vertikalsystem NN2000
	Arkformat A1
	Statuskode D
	Fagkode GH
SWECO	**Tegningstatus** ANBUD
	Revisjon D01

Utført av	Kontrollert av	Godkjent av	Tegningsnr	GH304
NO1B3T	NO1E3X	NOJSAG		

\\NOHMRFS002\OPPDRAG\32312\10246039_TRYGVE_STOKKES_VEG\000\07 MODELLER - TEGNINGER\02 ARBEIDSMODELLER\RIVA
27.04.2026