| POS-LISTE: V7 | | | | | |
|---|---|---|---|---|---|
| Pos | Beskrivelse | Forvalg | Dimensjon | Antall | Merknad |
| 1 | Betong kumring m/bunn inkludert innfesting for konsoll i henhold til VA miljøblad 112 | | 1600 | 1 | Omtrentlig innvendig høyde fra bunn kum til topp lokk: ca. 2,6 m - avhengig av eksisterende ledninger. |
| 2 | Betong kjegle eksentrisk mannhull topp med not & fjær | | 1600/650 | 1 | |
| 3 | Konsoll | | 200 | 1 | |
| 4 | Fleksibel kryss med brannvannsuttak | | 200 | 1 | |
| 5 | Høyrelukkende ventil til fleksibel kryss med nøkkeltopp | | 200 | 2 | Inkludert serviceventil med blindplugg/mutter. |
| 6 | Blindlokk til fleksibel kryss | | 200 | 2 | Med gjengefritt uttak. |
| 7 | Reduksjonsflens Reinert Ritz eller tilsvarende | PE | 200/250 | 2 | Inkludert 1,5 m påsveiset PE-stykke. |
| 8 | Stengbar brannventil med 4" Storz-kobling | | 100 | 1 | Inkludert komplett sikringspakke. |
| 9 | F911 - COMBI 3 kjerneboringspakning | Forsheda pakninger | 250 PE borhull 341 mm | 2 | Eller tilsvarende. |
| 10 | F910 - AR kjerneboringspakning | Forsheda pakninger | 200 | 1 | Eller tilsvarende. |
| 11 | Kumstige | | | 1 | Tilpasses kumdybde. |

# Kum S7, Optikum el. tilsv. Spillvannskum Ø1000

# Kum O7, Optikum el. tilsv. Overvannskum Ø1000

# Sandfang SF7, Ø1000

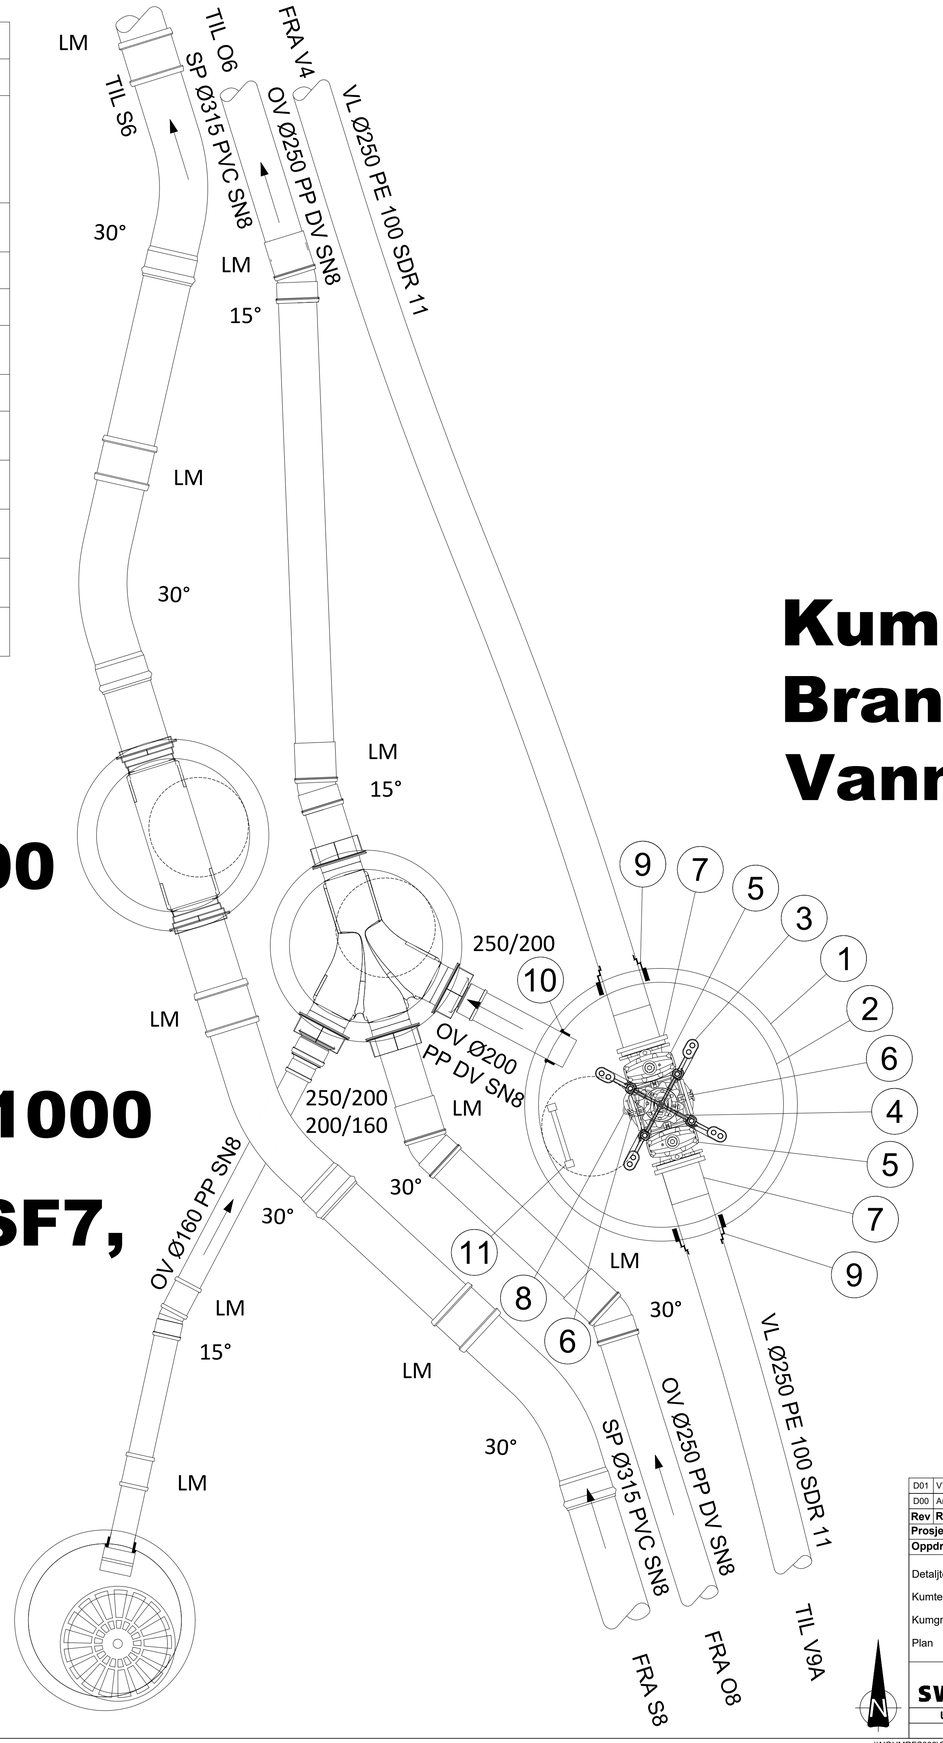


# Kum V7, Brannkum Vannkum Ø1600

Entreprenør må, utover anviste deler, selv velge kumdeler for tilpasning til ferdig terreng.
Dette inkluderer kumringer, toppringer, dempering, ramme, lokk etc.
Logolokk skal hentes hos GIVAS for alle kummer GIVAS skal overta.
GIVAS ønsker rød pakning på alle brannkummer og svart pakning på alle andre kummer.

Byggelengde på armatur i kummer skal sjekkes før bestilling.
Alle ventiler i vannkummer skal være høyrelukkende med nøkkeltopper.

Situasjon og plassering av eksisterende ledninger og kummer er ikke sikker.
Tilpasningsdeler som bend, muffer etc. må påregnes, også for tilkobling til eks. VA.

Oppbygning av sandfangsluk og avløpskummer vises på tegning GH400.

| | | | | | |
|---|---|---|---|---|---|
| D01 | V7 med kumdimensjon Ø1600 og drenering av V7 med dimensjon Ø200. | NO1B3T | NO1E3X | NOSJAG | 27.04.2026 |
| D00 | Anbudstegning. | NO1B3T | NO1E3X | NOSJAG | 16.01.2026 |
| Rev | Revisjonen gjelder | Utført | Kontr. | Godkjent | Dato |

| | |
|---|---|
| Prosjektnavn: Trygve Stokkes veg | |
| Oppdragsgiver: Kongsvinger kommune | |
| Detaljtegning VA | |
| Kumtegning | |
| Kumgruppe 7 | |
| Plan | |
| SWECO | |

| | |
|---|---|
| Tegningsdato | 16.01.2026 |
| Prosjekteier | Kenneth Urnes |
| Prosjektleder | Jørn Sagstuen |
| Prosjektnummer | 10246039 |
| Målestokk | 1:20 |
| Koordinatsystem | UTM32 |
| Vertikalsystem | NN2000 |
| Arkformat | A1 |
| Statuskode | D |
| Fagkode | GH |
| Tegningstatus | ANBUD |
| Revisjon | D01 |
| Tegningsnr | GH307 |

| Utført av | Kontrollert av | Godkjent av |
|---|---|---|
| NO1B3T | NO1E3X | NOJSAG |

\\NOHMRFS002\OPPDRAG\32312\10246039_TRYGVE_STOKKES_VEG\000\07 MODELLER - TEGNINGER\02 ARBEIDSMODELLER\RIVA
27.04.2026