
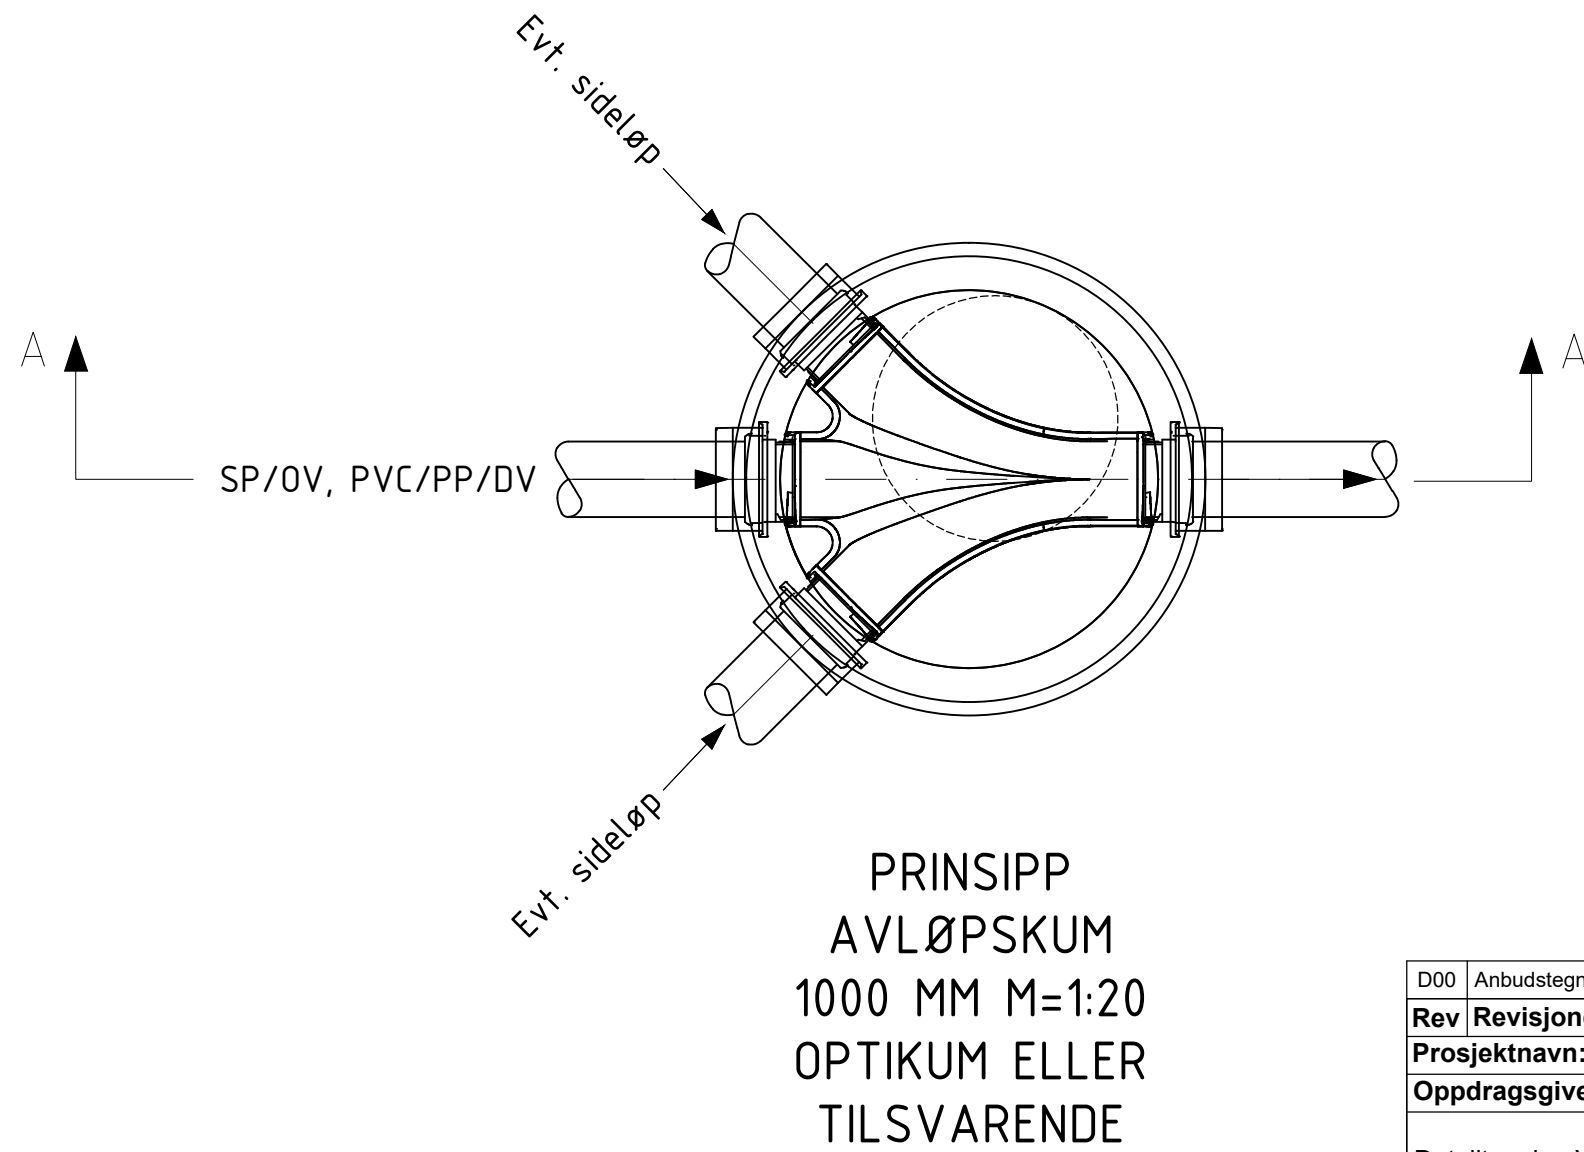


Kumlokk D=650 sjk. NS1992 m/tette spetthull og flytende ramme sjk. NS1990 med pakning (i veg) eller fast ramme sjk. NS1991 (i terreng).

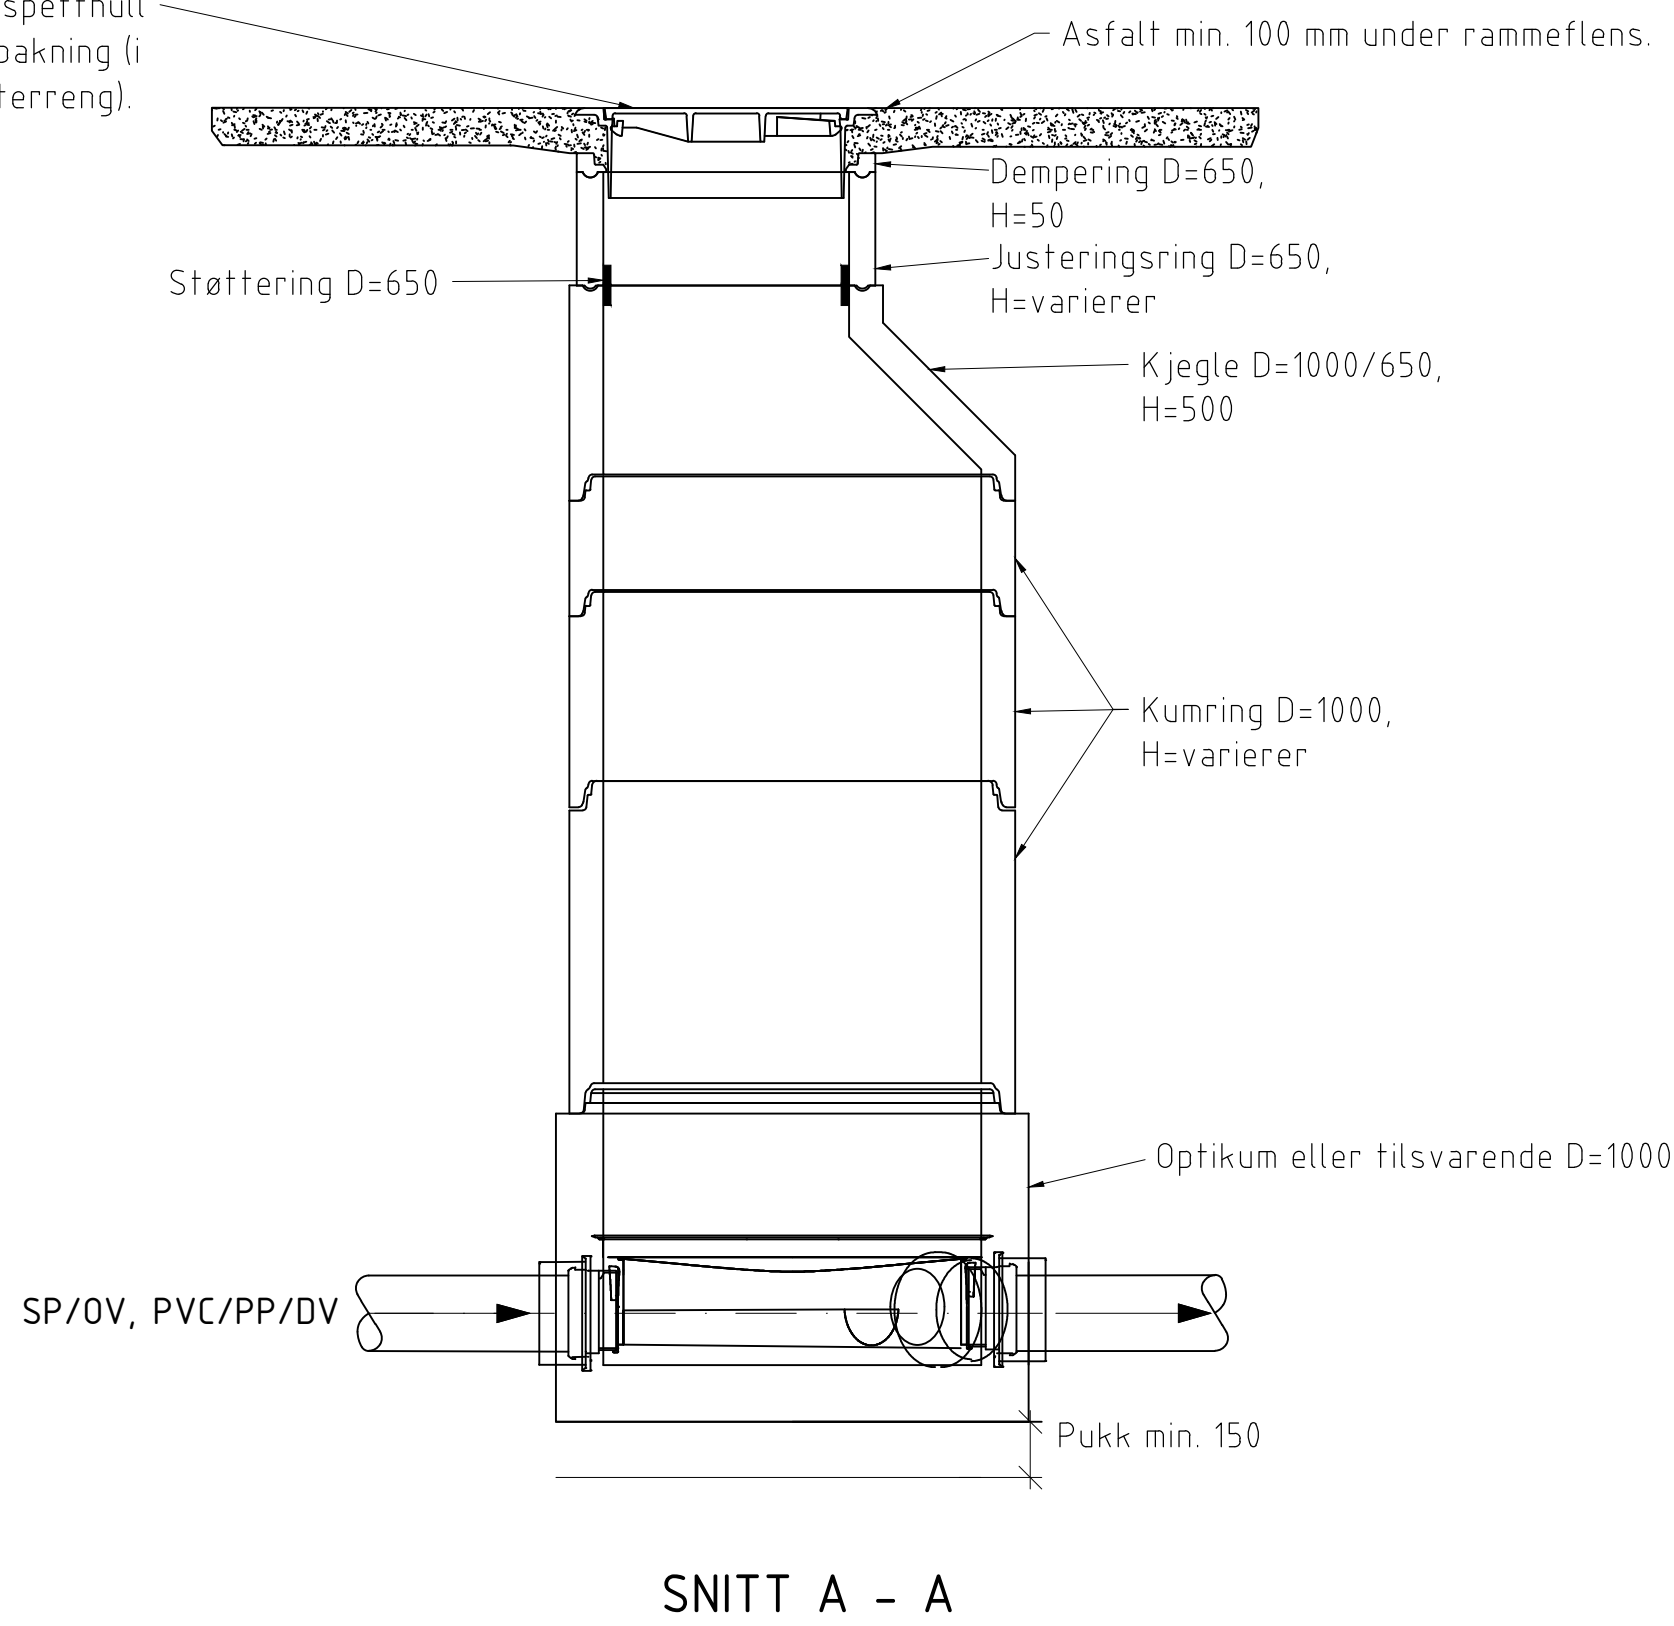

D00 Anbudstegning.	NO1B3T	NO1E3X	NOJSAG	16.01.2026
Rev Revisjonen gjelder	Utført	Kontr.	Godkjent	Dato
Prosjektnavn: Trygve Stokkes veg	Tegningsdato 16.01.2026			
Oppdragsgiver: Kongsvinger kommune	Prosjektleder Kenneth Urnes			
Detaljtegning VA	Prosjektnummer Jørn Sagstuen			
Prinsipptegning	Målestokk 1:20			
Sandfang med sluk og avløpskum	Koordinatsystem UTM32			
Gjelder alle sandfang med sluk i grøft og alle avløpskummer	Vertikalsystem NN2000			
			Arkformat	A1
			Statuskode	D
			Fagkode	GH
			Tegningstatus	ANBUD
			Revisjon	D00
			Tegningsnr	GH400
Utført av NO1B3T	Kontrollert av NO1E3X	Godkjent av NOJSAG		