



A	Konkurranse		28.04.2025	RH	RH
Revisjon	Beskrivelse		Dato	Utarbeidet	Fagkontroll

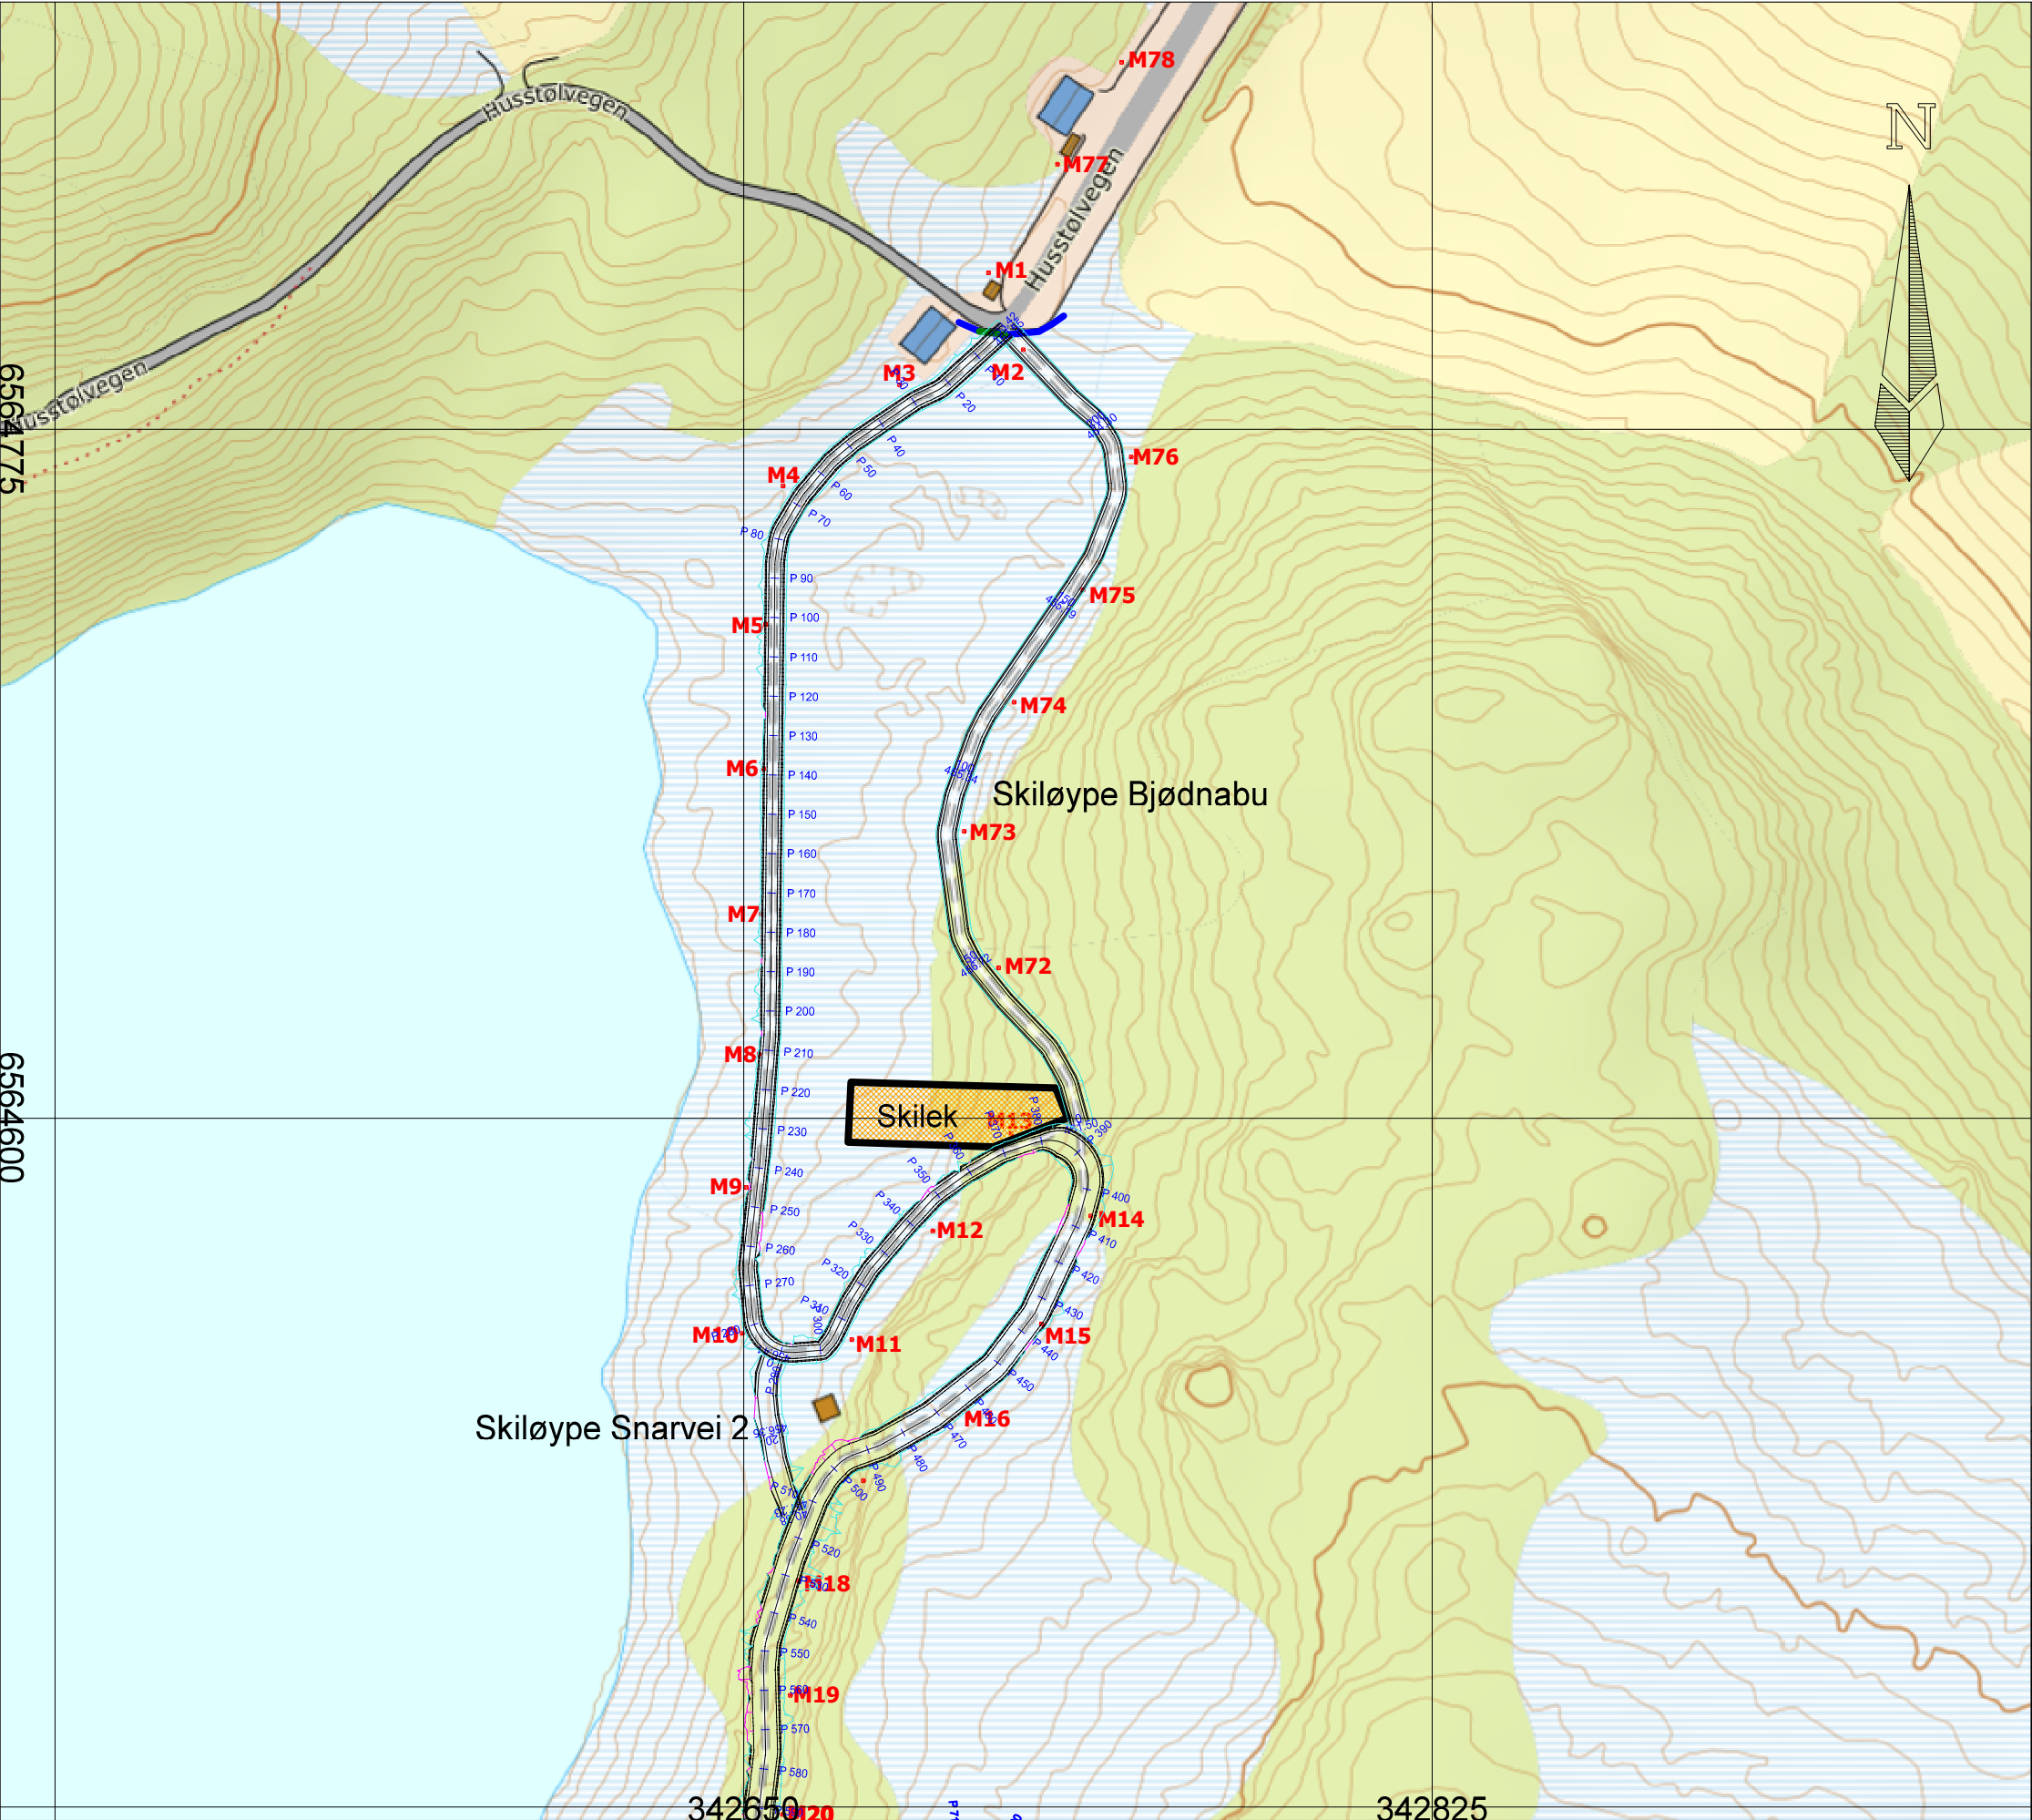

A	Konkurranse	28.04.2026	RH	RH
Revisjon	Beskrivelse	Dato	Utarbeidet	Fagkontroll
Dato	Konstr./tegnet	Godkjent	Målestokk	Tegningsformat
10.12.2025	RH	RH	1:1750	
ETRS89/UTM SONE 32N			NN 2000 høyder	
Situasjonskart Del 1 Bjødnabu skiløype				RYCON 7 RYCONVEI 1 4303 BJØDNABU 0800 185 185 000 000 000 www.rycon.no
Det tas forbehold om at det kan forekomme feil i kartet. Dette gjelder bl.a. eiendomsgrenser, eks. ledninger/kummer mv. som i forbindelse med prosjektering/anleggsarbeid/oppmåling må kontrolleres nærmere.				Prosjektnummer

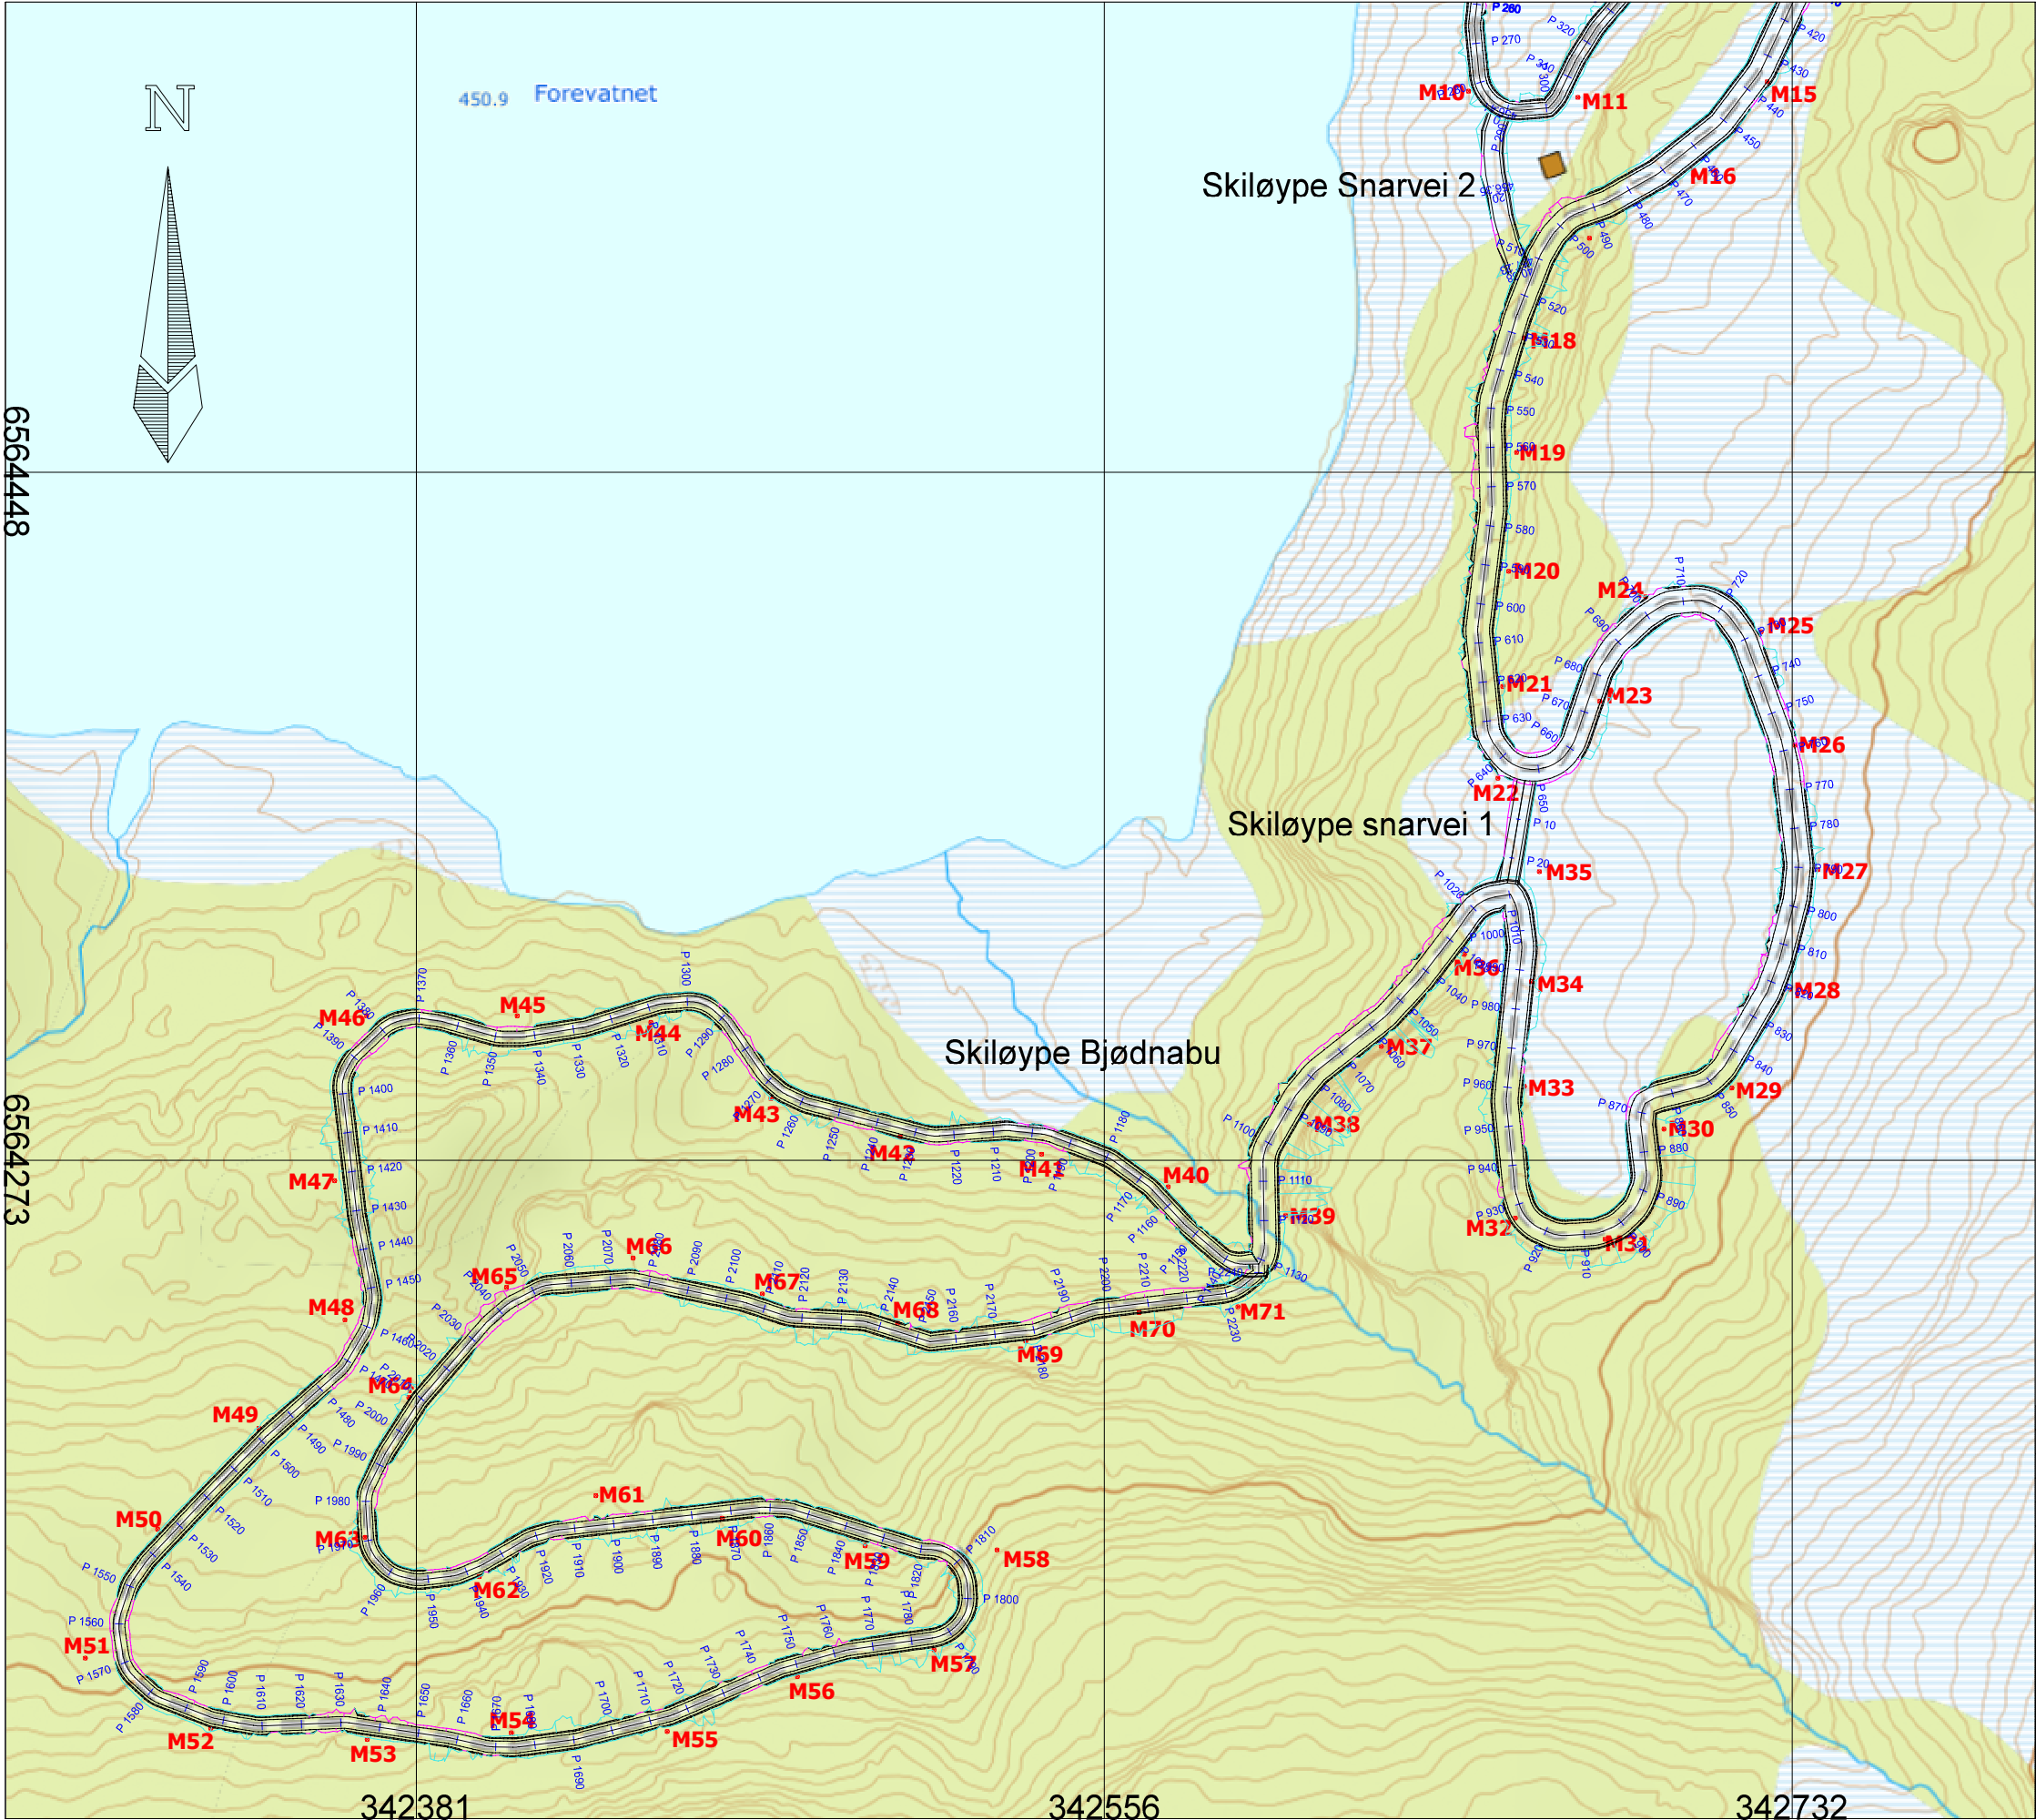

A	Konkurranse	28.04.2026	RH	RH	
Revisjon	Beskrivelse	Dato	Utarbeidet	Fagkontroll	
Dato	Konstr./tegnet	Godkjent	Målestokk	Tegningsformat	Tegningsnummer
10.12.2025	RH	RH	1:1751		012
ETRS89/UTM SONE 32N			NN 2000 høyder		
Situasjonskart Del 2 Bjødnabu skiløype					RYCON Prosjektnummer
Det tas forbehold om at det kan forekomme feil i kartet. Dette gjelder bl.a. eiendomsgrenser, eks. ledninger/kummer mv. som i forbindelse med prosjektering/anleggsarbeid/oppmåling må kontrolleres nærmere.					