




A	Konkurranse			03.03.2026		RH	RH
Revisjon	Beskrivelse			Dato		Utarbeidet	Fagkontroll
Dato	Konstr./tegnet	Godkjent	Målestokk	Tegningsformat	Tegningsnummer		
10.12.2025	RH	RH	1:100		C006		
ETRS89/UTM SONE 32N		NN 2000 høyder					
Tverrprofiler, SFI: 0-2242					<div><div>RYCON</div><div><div>Tegningsnummer 2</div><div>4103 389 FJELAND</div><div>Org. NR. 196 600 825</div><div>www.rycon.no</div></div></div>		
Det tas forbehold om at det kan forekomme feil i kartet. Dette gjelder bl.a. eiendomsgrenser, eks. ledninger/kummer mv. som i forbindelse med prosjektering/anleggsarbeid/oppmåling må kontrolleres nærmere.					Prosjektnummer		

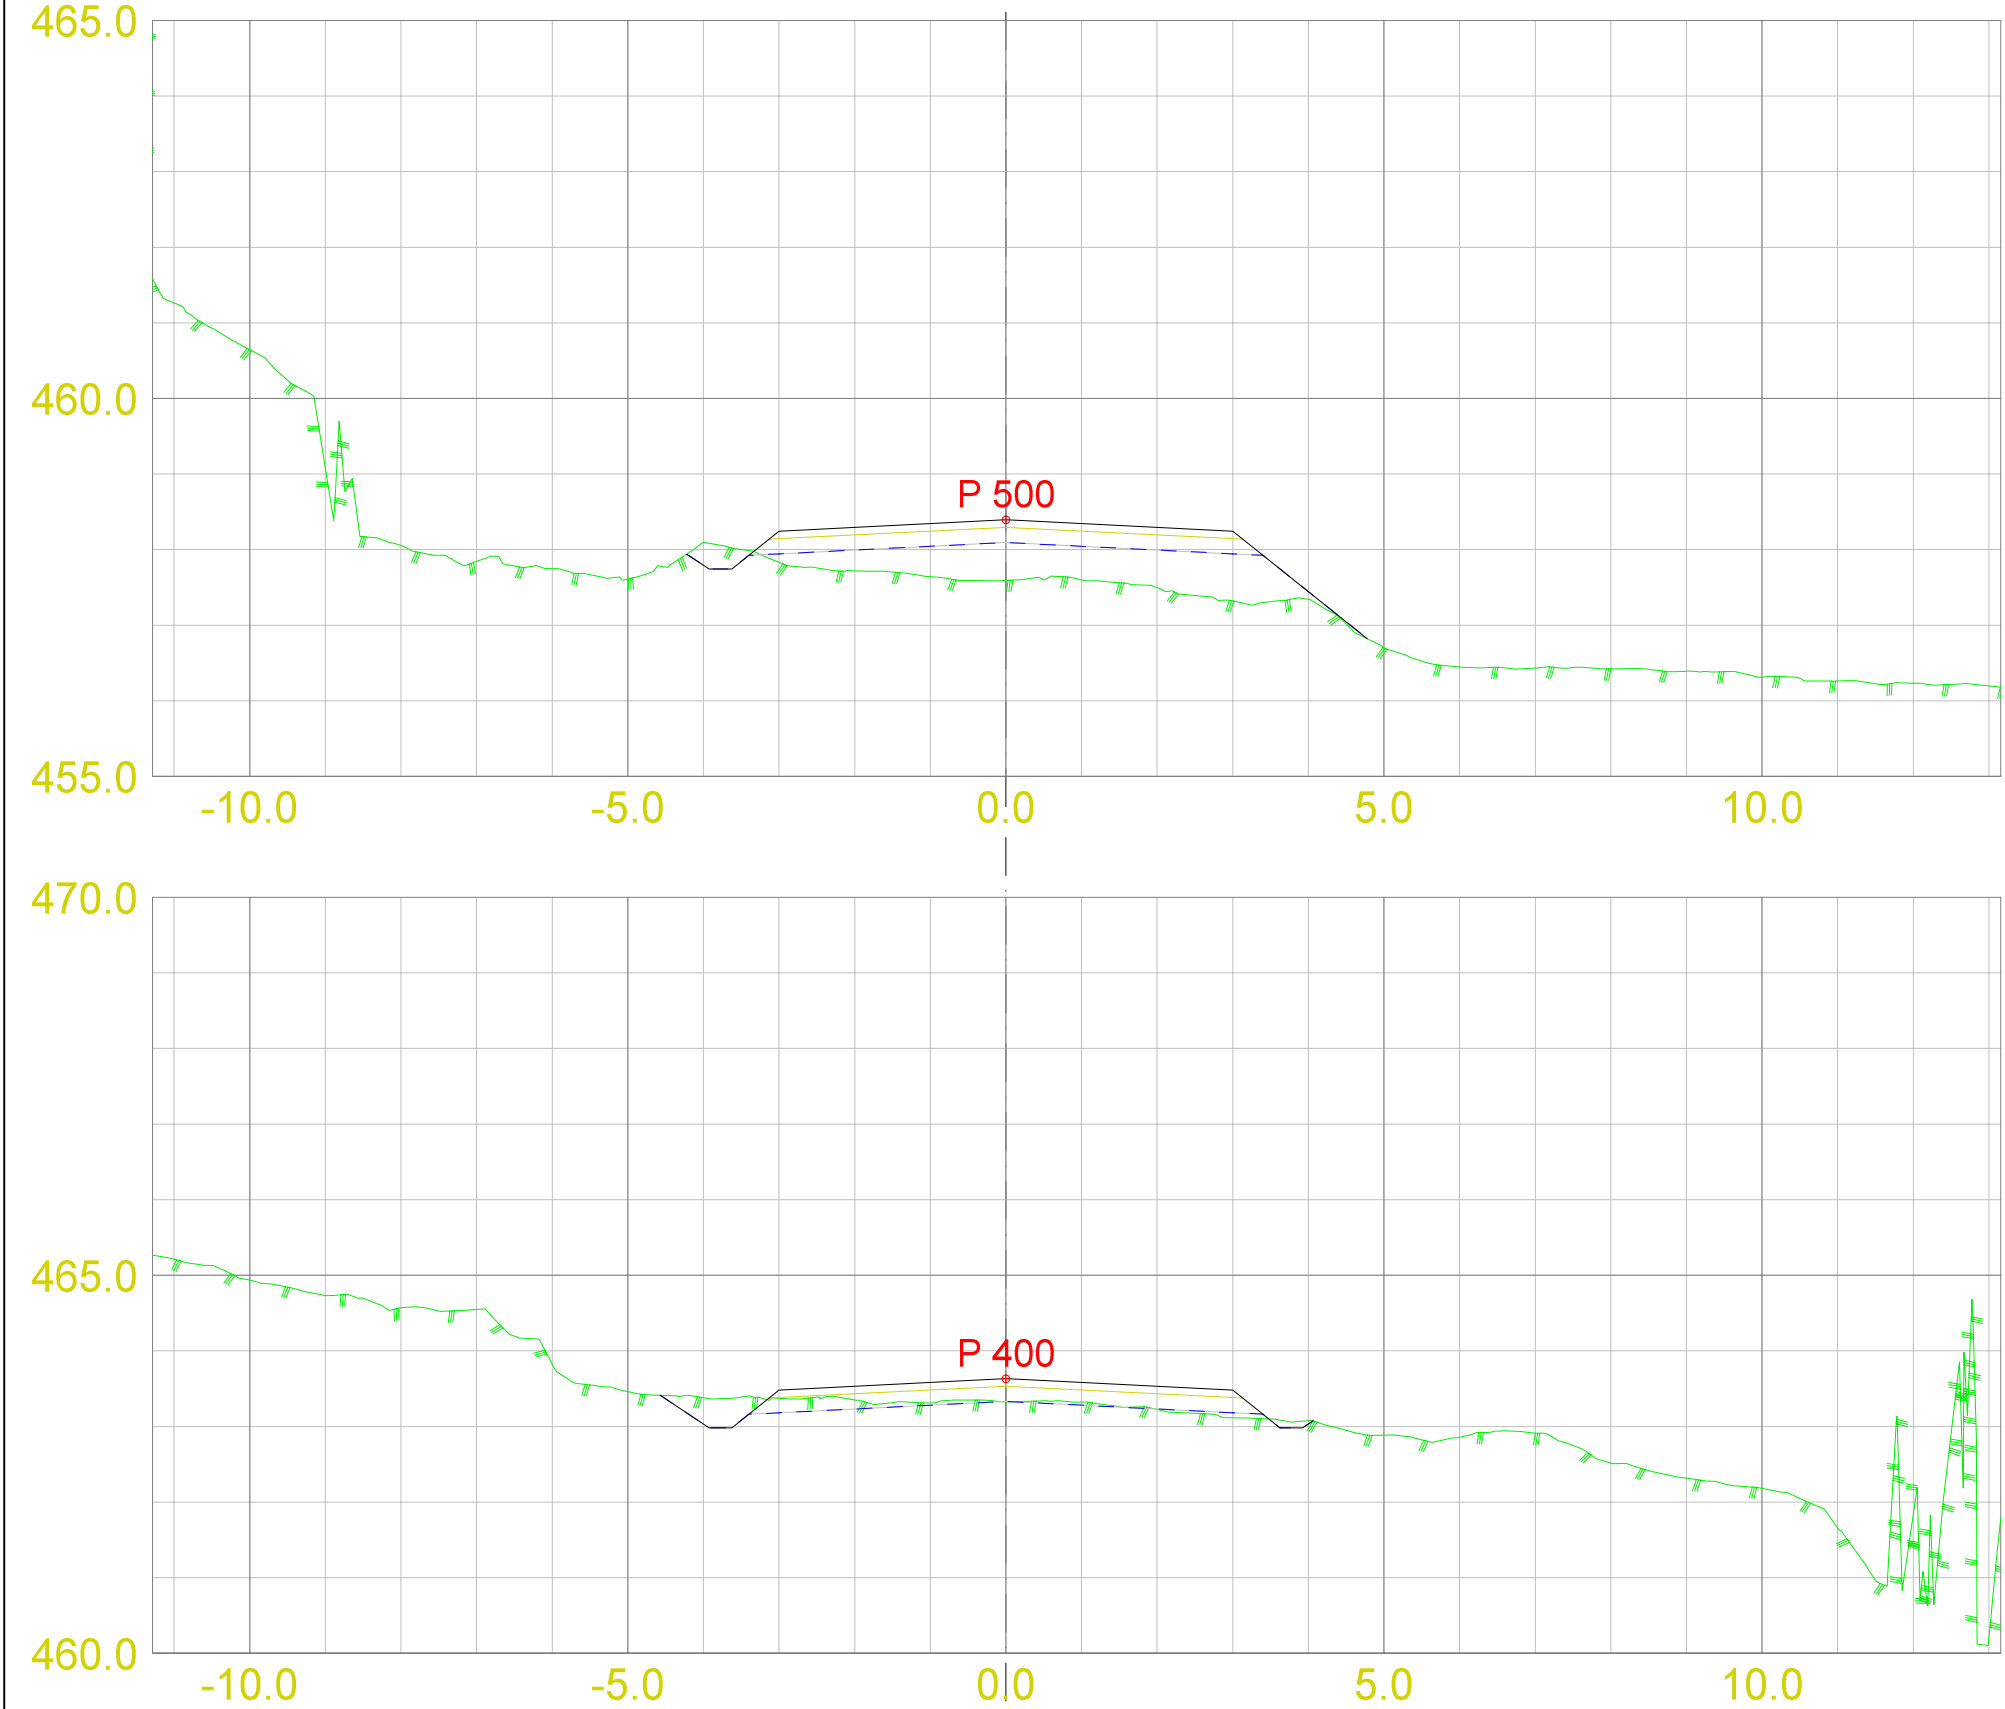


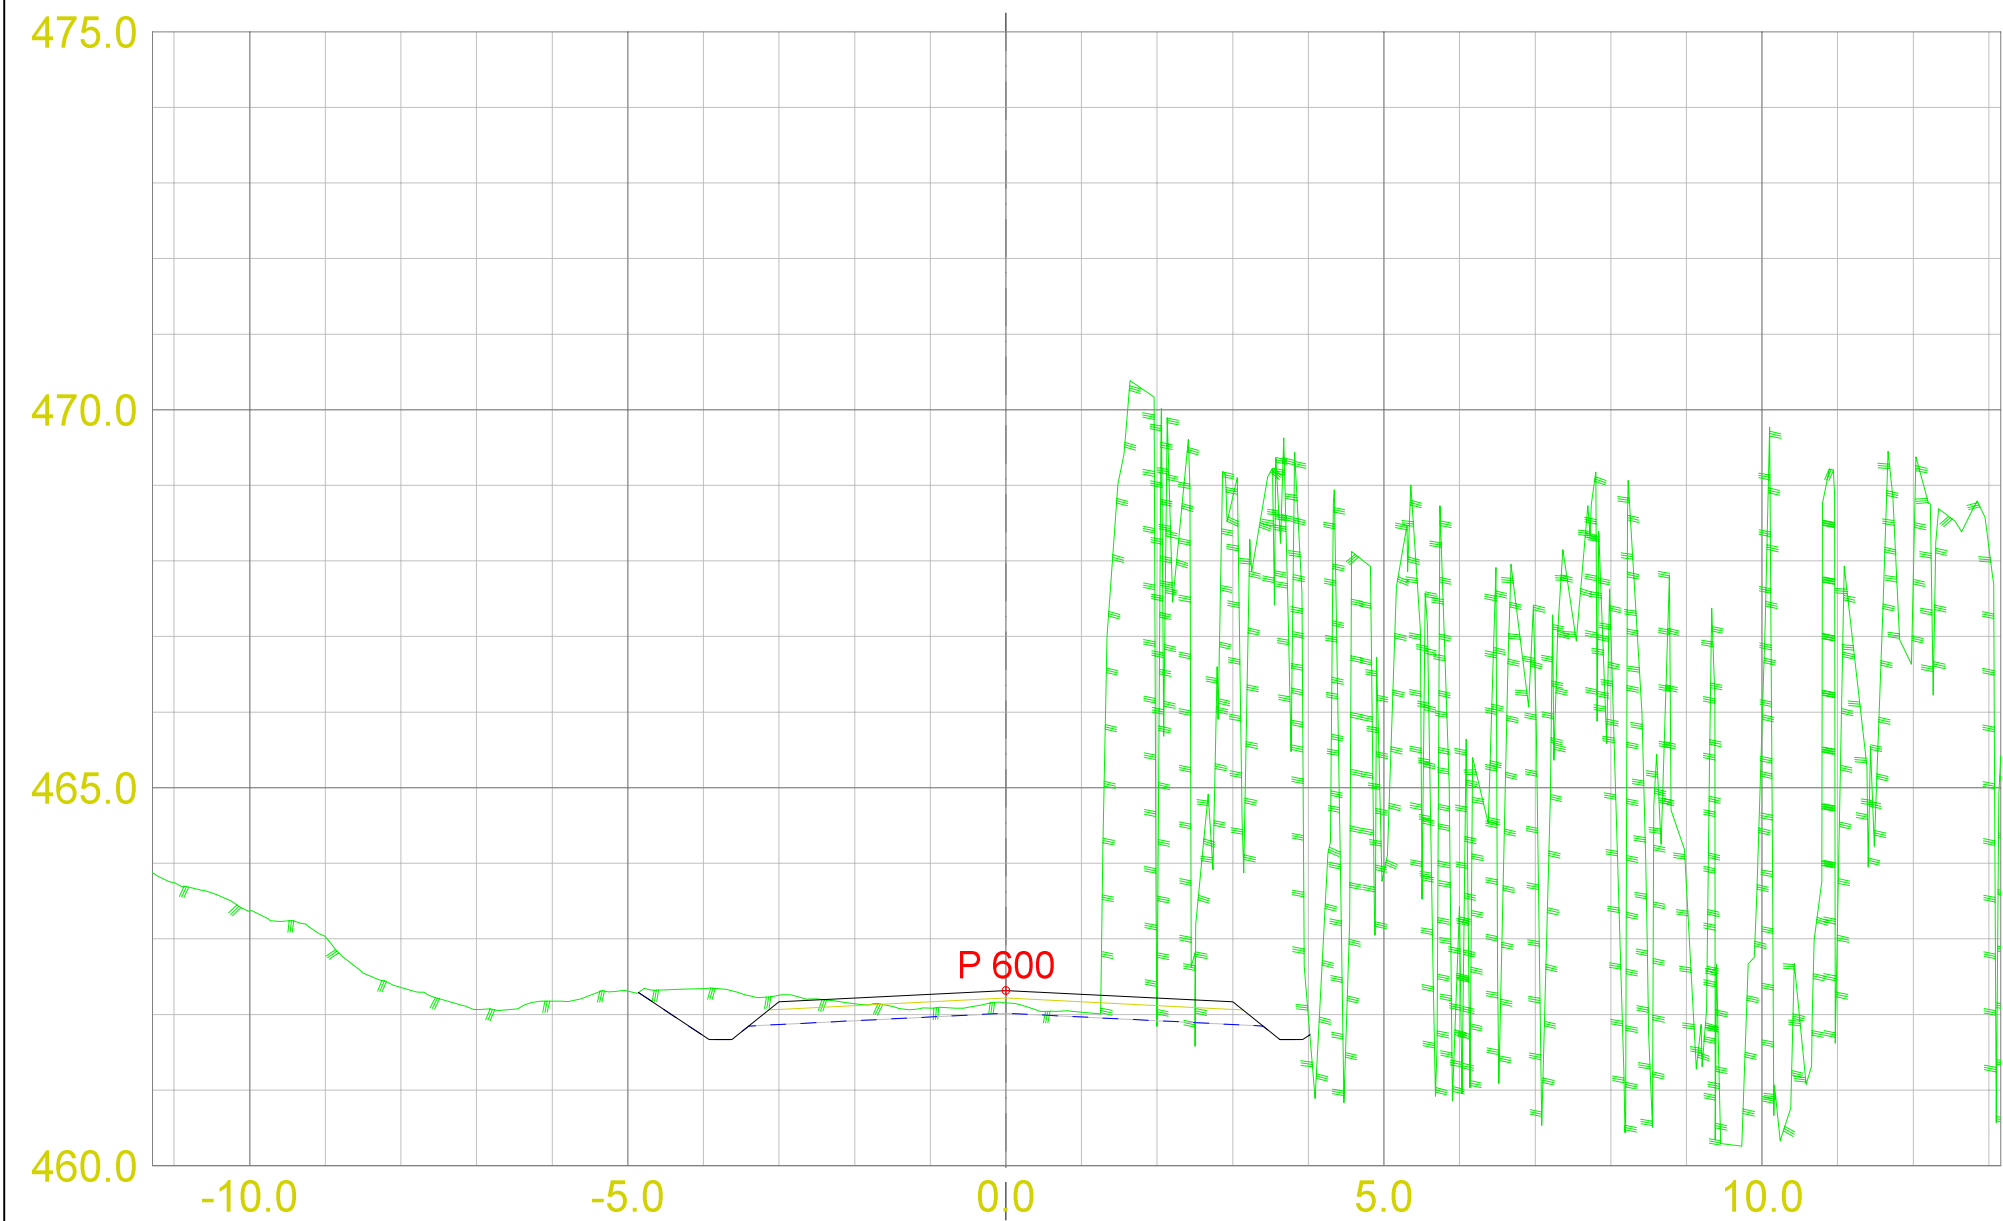

A	Konkurranse		03.03.2026	RH	RH
Revisjon	Beskrivelse		Dato	Utarbeidet	Fagkontroll
Dato	Konstr./tegn	Godkjent	Målestokk	Tegningsformat	Tegningsnummer
10.12.2025	RH	RH	1:100		C006
ETRS89/UTM SONE 32N		NN 2000 høyder			
Tverrprofiler, SFI: 0-2242					<div><div>RYCON</div><div>veitiløp 2 4103 389 FJELAND 0462 NR 196 600 825 www.rycon.as</div></div>
Det tas forbehold om at det kan forekomme feil i kartet. Dette gjelder bl.a. eiendomsgrenser, eks. ledninger/kummer mv. som i forbindelse med prosjektering/anleggsarbeid/oppmåling må kontrolleres nærmere.					
					Prosjektnummer

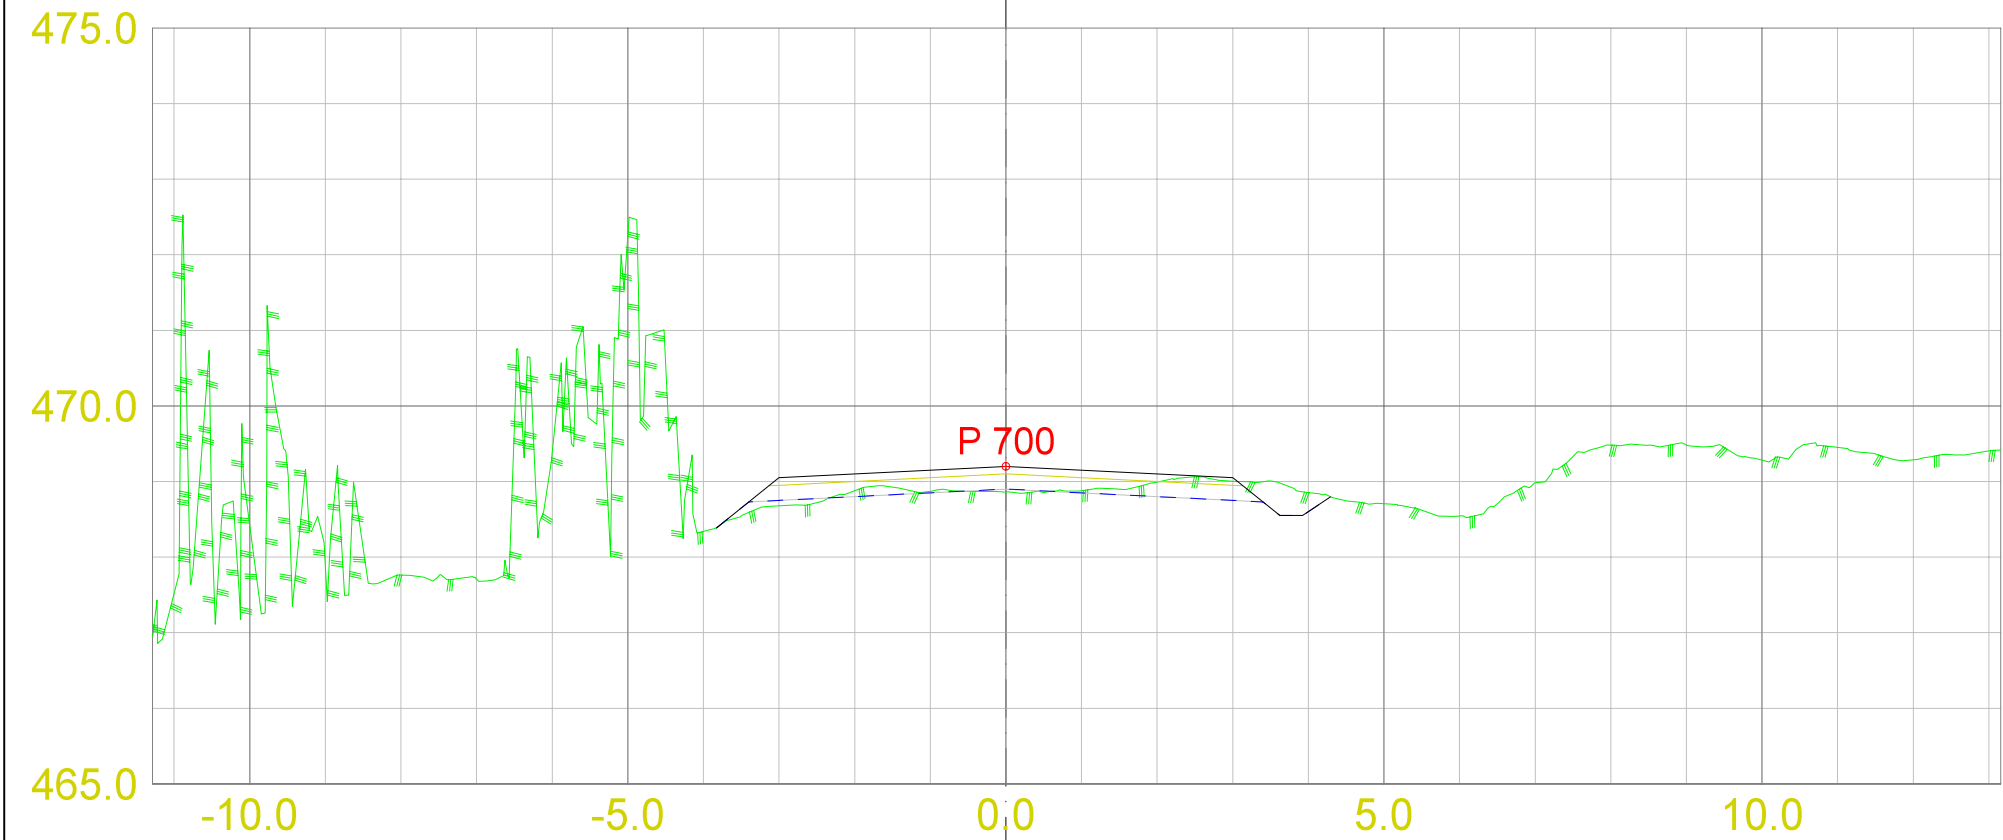


A	Konkurranse			03.03.2026		RH	RH
Revisjon	Beskrivelse			Dato		Utarbeidet	Fagkontroll
Dato	Konstr./tegnet	Godkjent	Målestokk	Tegningsformat	Tegningsnummer		
10.12.2025	RH	RH	1:100		C006		
ETRS89/UTM SONE 32N		NN 2000 høyder					
Tverrprofiler, SFI: 0-2242					<div><div>RYCON</div><div><div>Fjellveien 2</div><div>4103 3BR FJELAND</div><div>0462 185 196 600 825</div><div>www.rycon.as</div></div></div>		
Det tas forbehold om at det kan forekomme feil i kartet. Dette gjelder bl.a. eiendomsgrenser, eks. ledninger/kummer mv. som i forbindelse med prosjektering/anleggsarbeid/oppmåling må kontrolleres nærmere.					Prosjektnummer		

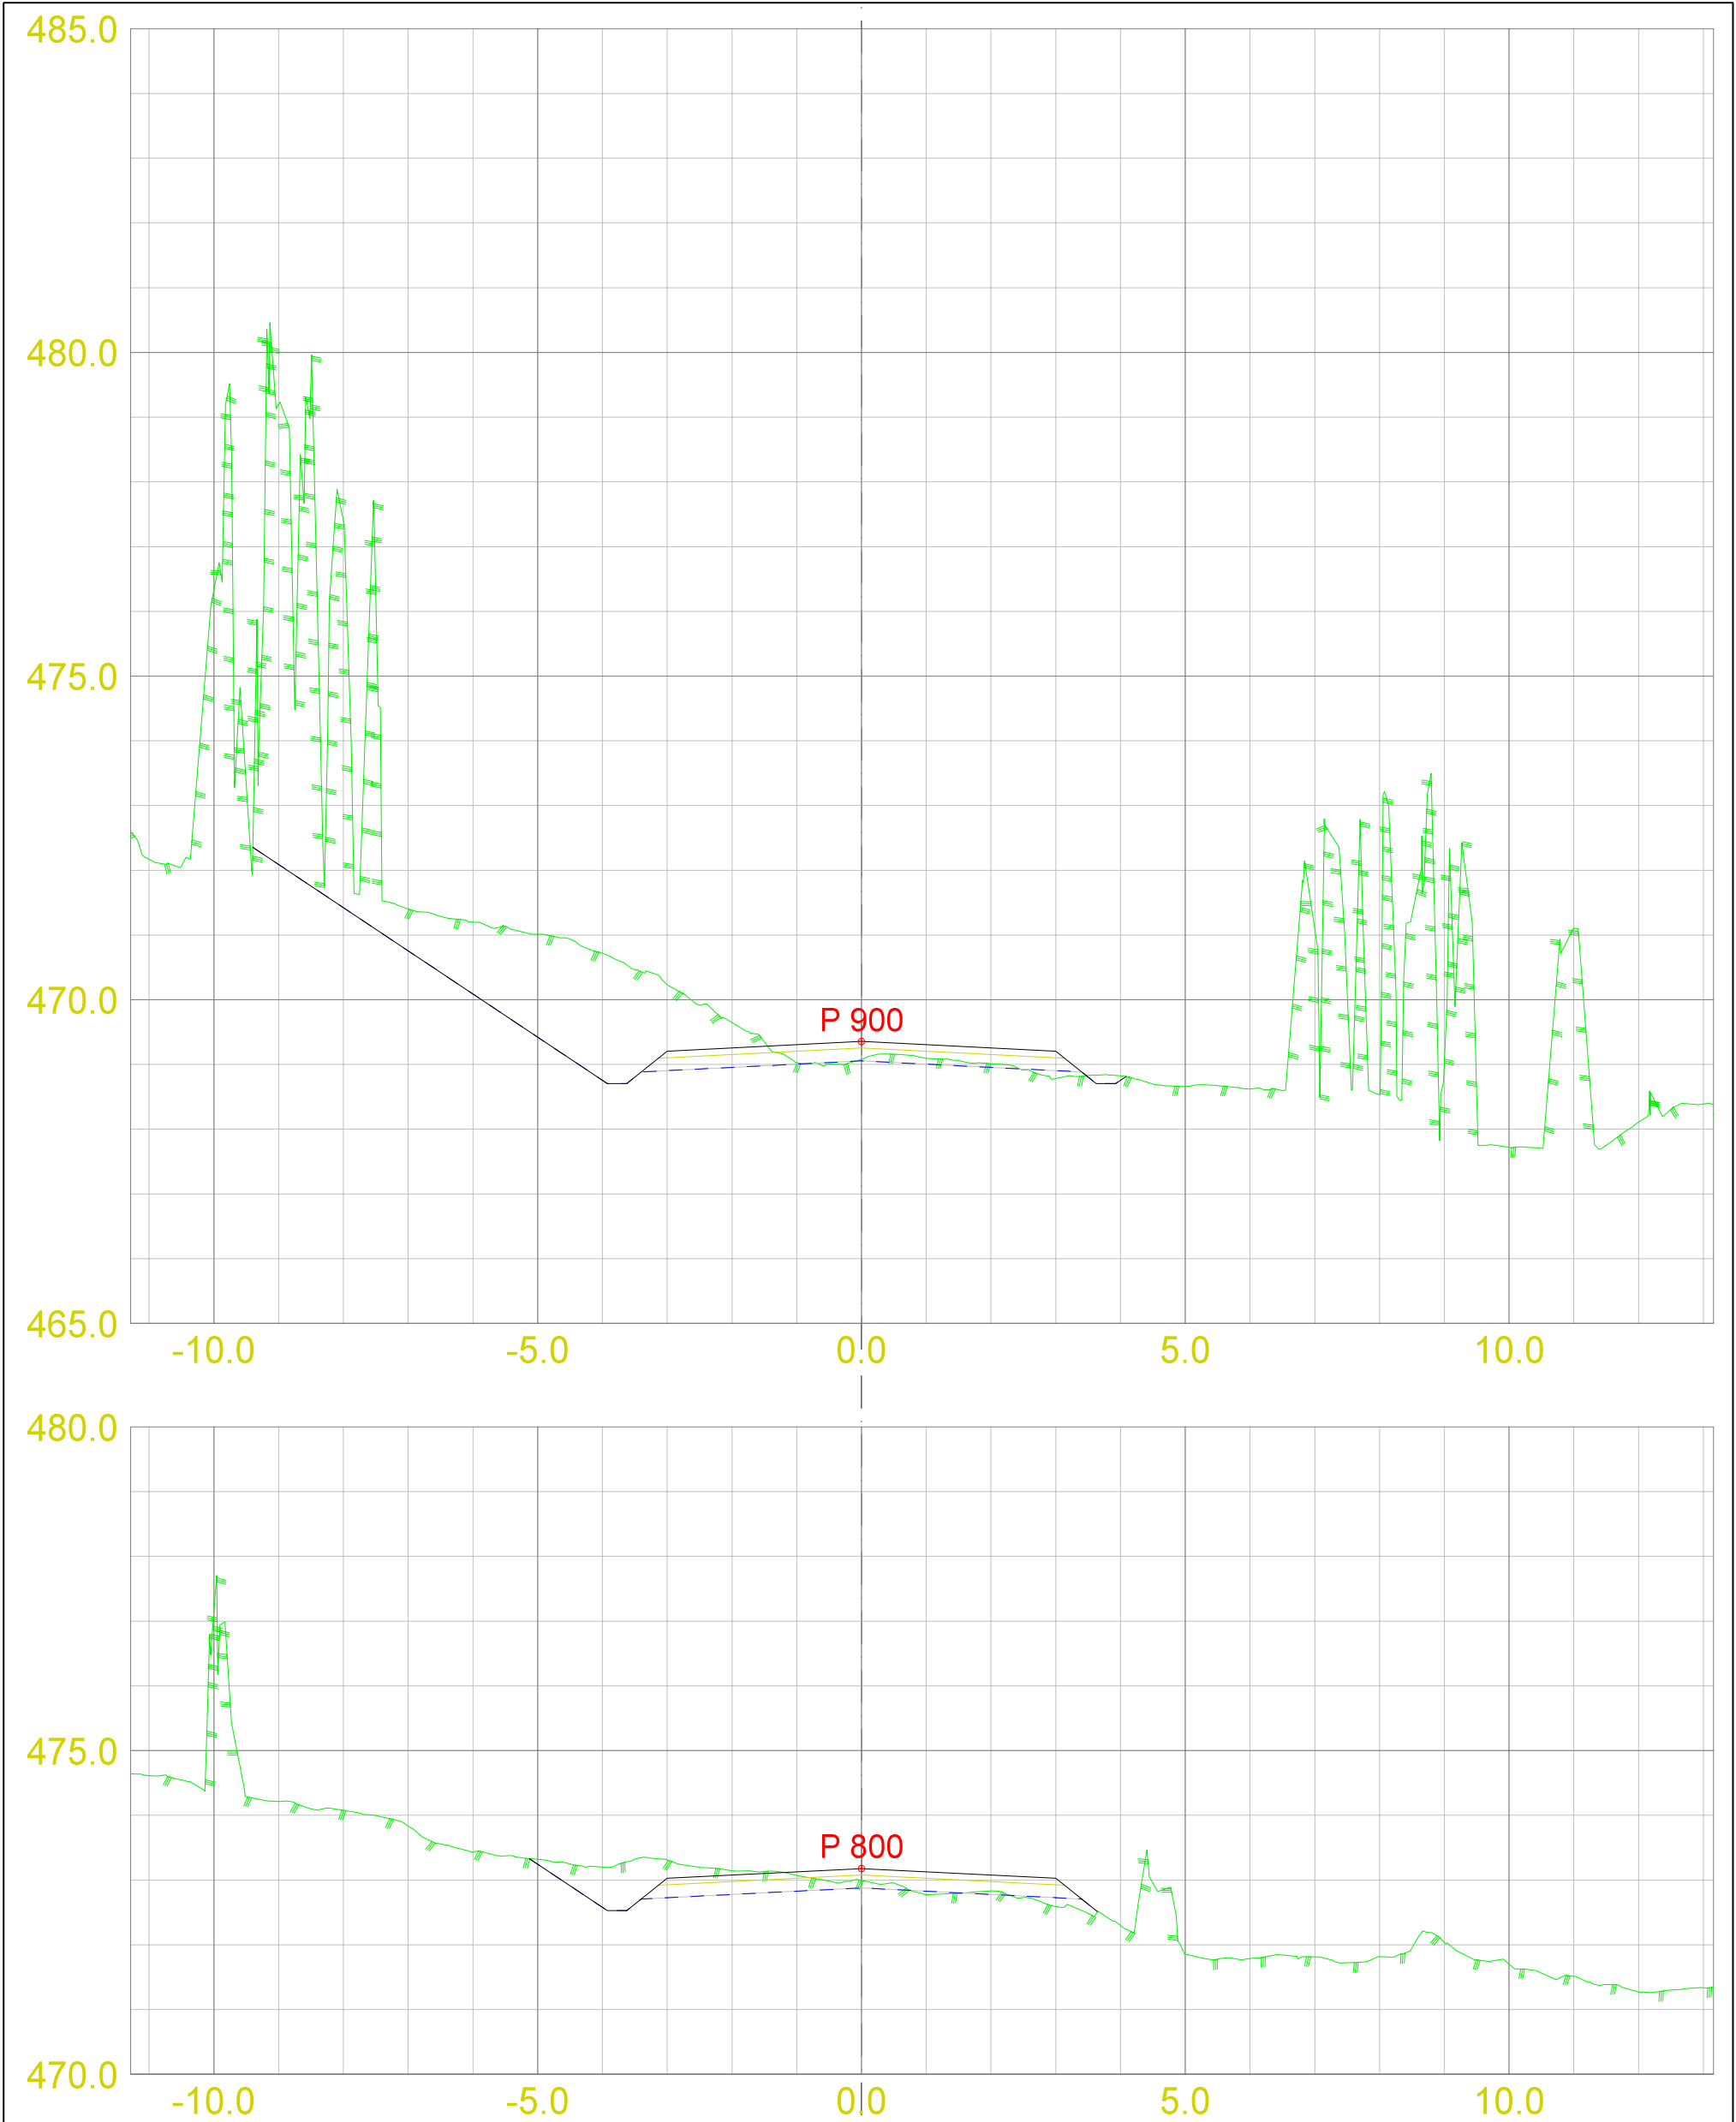

A	Konkurranse	03.03.2026	RH	RH
Revisjon	Beskrivelse	Dato	Utarbeidet	Fagkontroll
Dato	Konstr./tegnet	Godkjent	Målestokk	Tegningsformat
10.12.2025	RH	RH	1:100	
ETRS89/UTM SONE 32N		NN 2000 høyder		
				C006
Tverrprofiler, SFI: 0-2242				<div><div>RYCON</div><div>veitiløpssjef 4103 389 FJELLAND 0962 185 1966 6500 825 www.rycon.no</div></div>
Det tas forbehold om at det kan forekomme feil i kartet. Dette gjelder bl.a. eiendomsgrenser, eks. ledninger/kummer mv. som i forbindelse med prosjektering/anleggsarbeid/oppmåling må kontrolleres nærmere.				
				Prosjektnummer





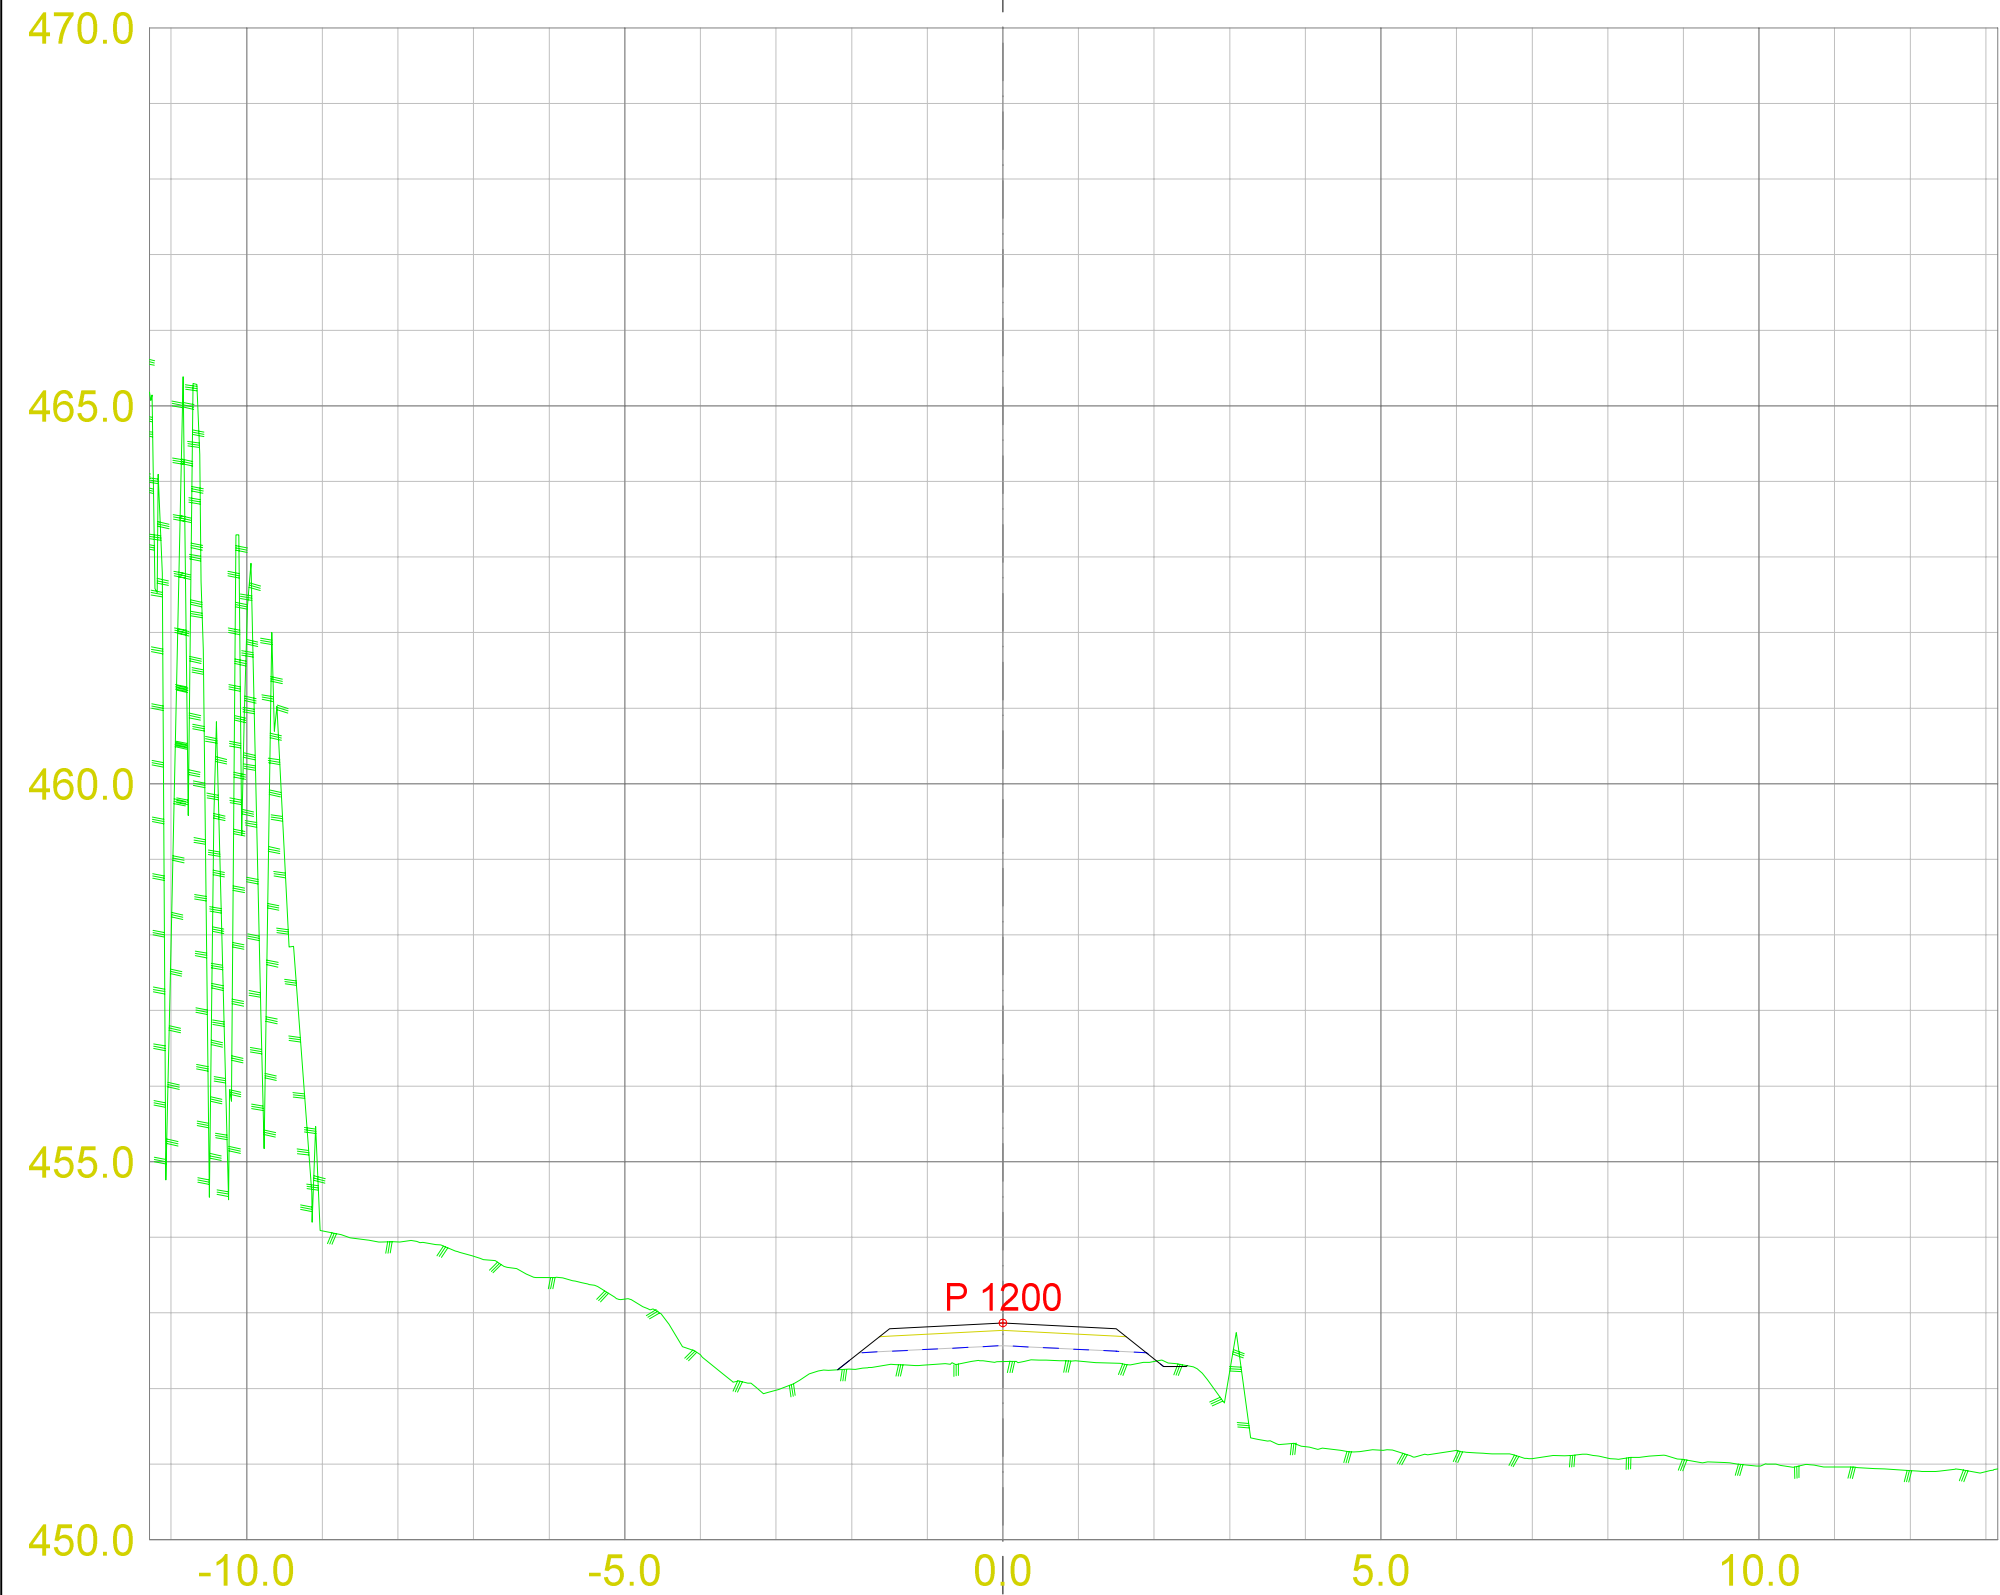


A	Konkurranse		03.03.2026	RH	RH
Revisjon	Beskrivelse		Dato	Utarbeidet	Fagkontroll
Dato	Konstr./tegnet	Godkjent	Målestokk	Tegningsformat	Tegningsnummer
10.12.2025	RH	RH	1:100		C006
ETRS89/UTM SONE 32N		NN 2000 høyder			
Tverrprofiler, SFI: 0-2242					<div><div>RYCON</div><div>Profilutvepner 2 4103 3BR FJELAND 0962 NR 1986 600 825 www.rycon.no</div></div>
Det tas forbehold om at det kan forekomme feil i kartet. Dette gjelder bl.a. eiendomsgrenser, eks. ledninger/kummer mv. som i forbindelse med prosjektering/anleggsarbeid/oppmåling må kontrolleres nærmere.					
					Prosjektnummer






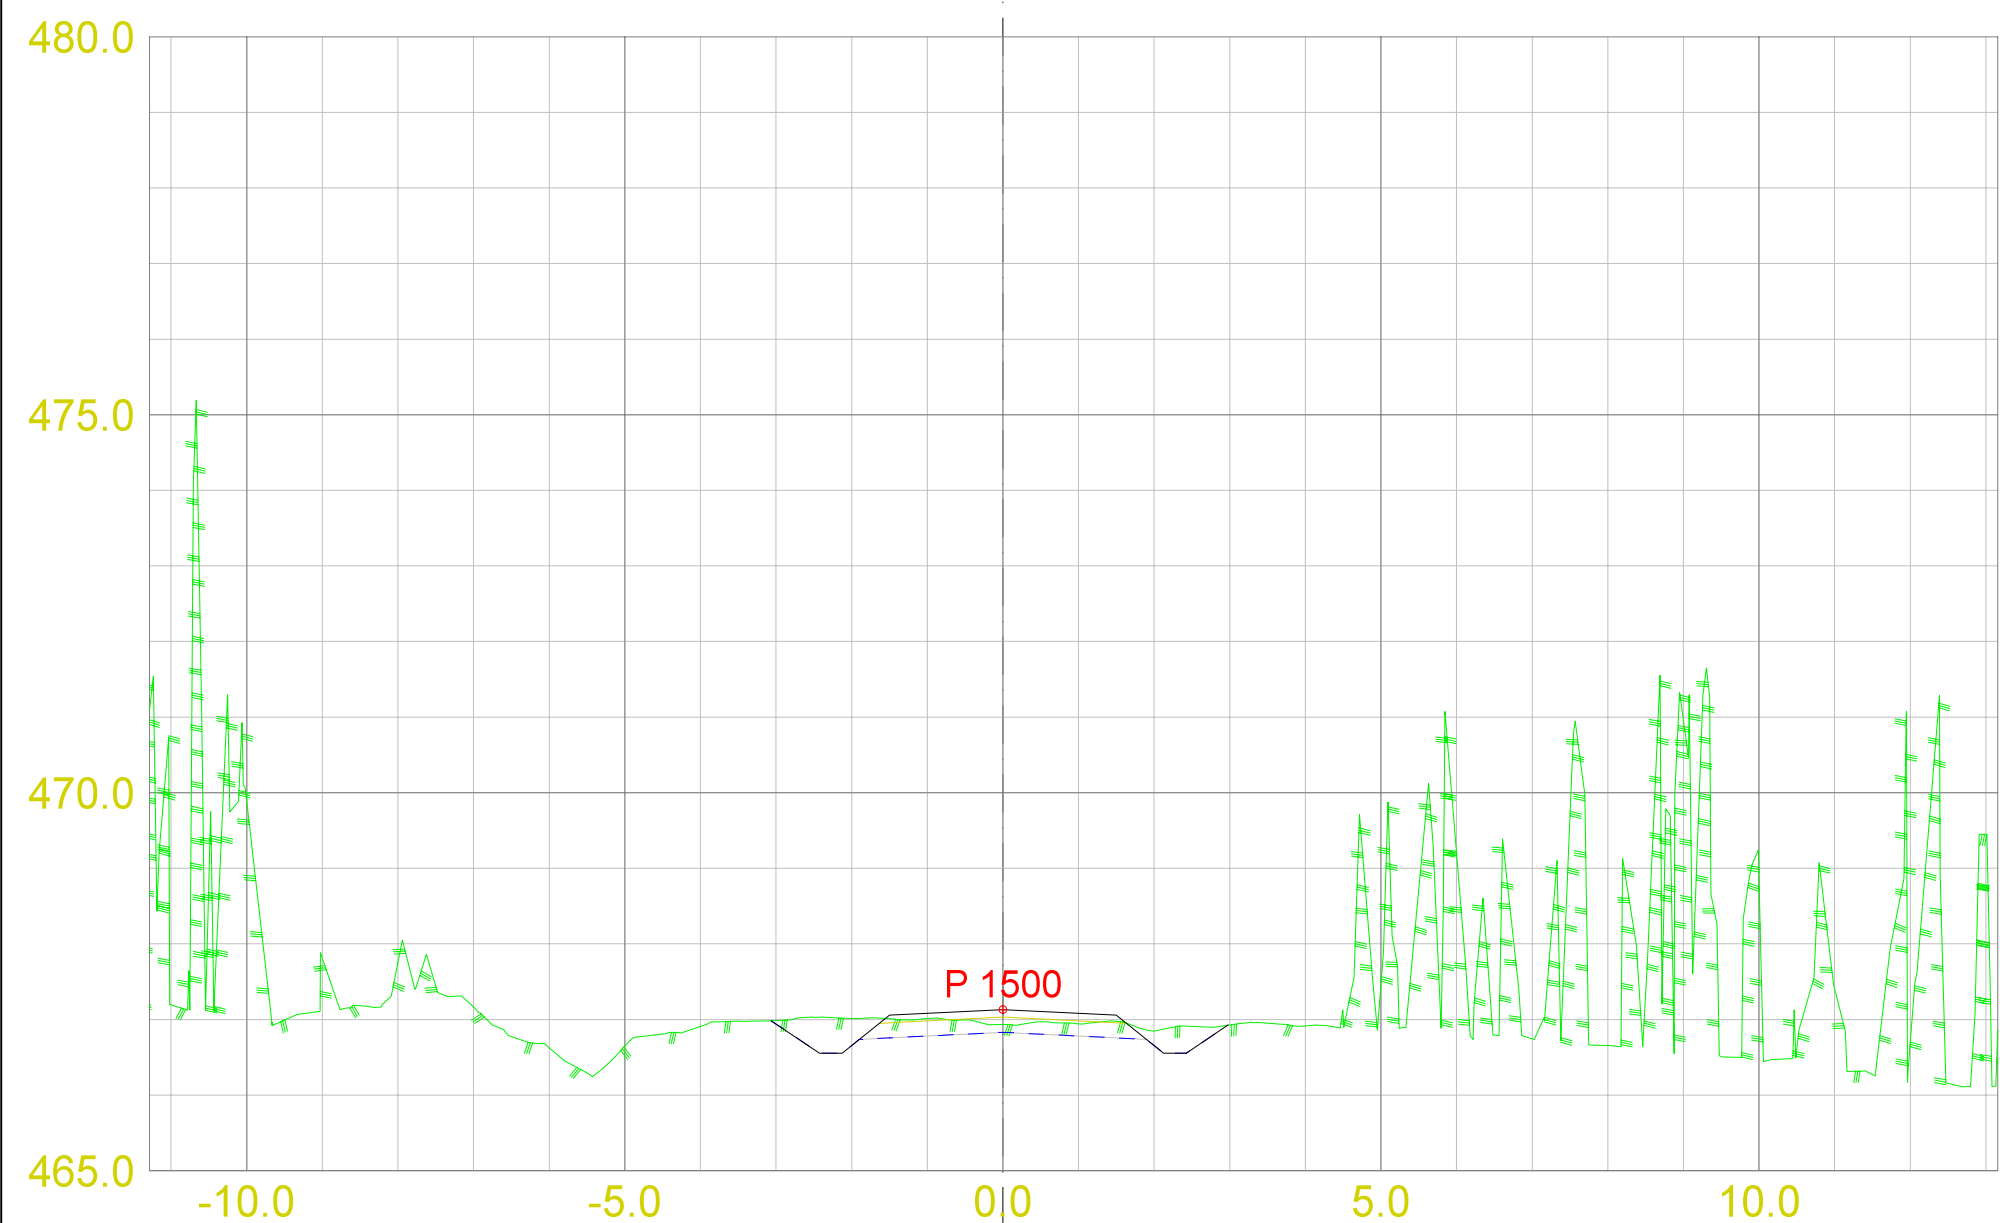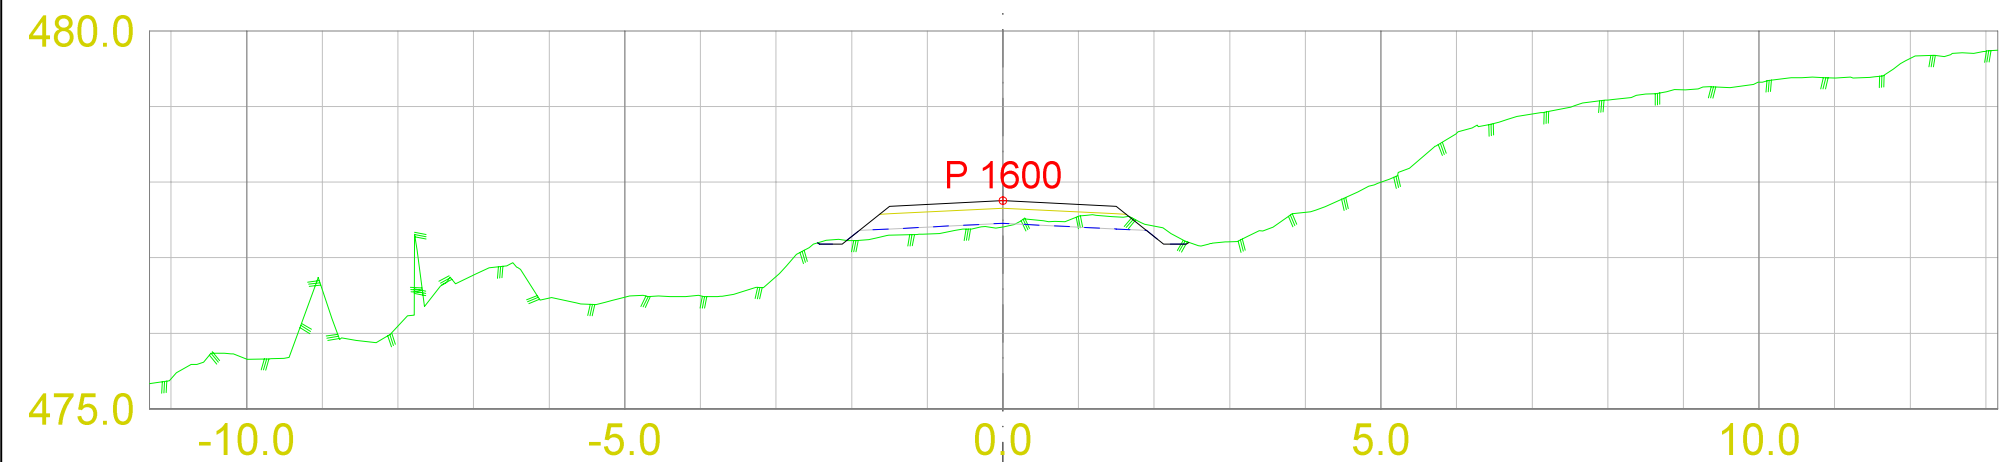

A	Konkurranse		03.03.2026	RH	RH
Revisjon	Beskrivelse		Dato	Utarbeidet	Fagkontroll
Dato	Konstr./tegnet	Godkjent	Målestokk	Tegningsformat	Tegningsnummer
10.12.2025	RH	RH	1:100		C006
ETRS89/UTM SONE 32N		NN 2000 høyder			
Tverrprofiler, SFI: 0-2242					<div><div>RYCON</div><div>Prosjektnummer 2</div><div>4103 389 FJELAND</div><div>0402 NR 1 996 600 825</div><div>www.rycon.no</div></div>
Det tas forbehold om at det kan forekomme feil i kartet. Dette gjelder bl.a. eiendomsgrenser, eks. ledninger/kummer mv. som i forbindelse med prosjektering/anleggsarbeid/oppmåling må kontrolleres nærmere.					Prosjektnummer

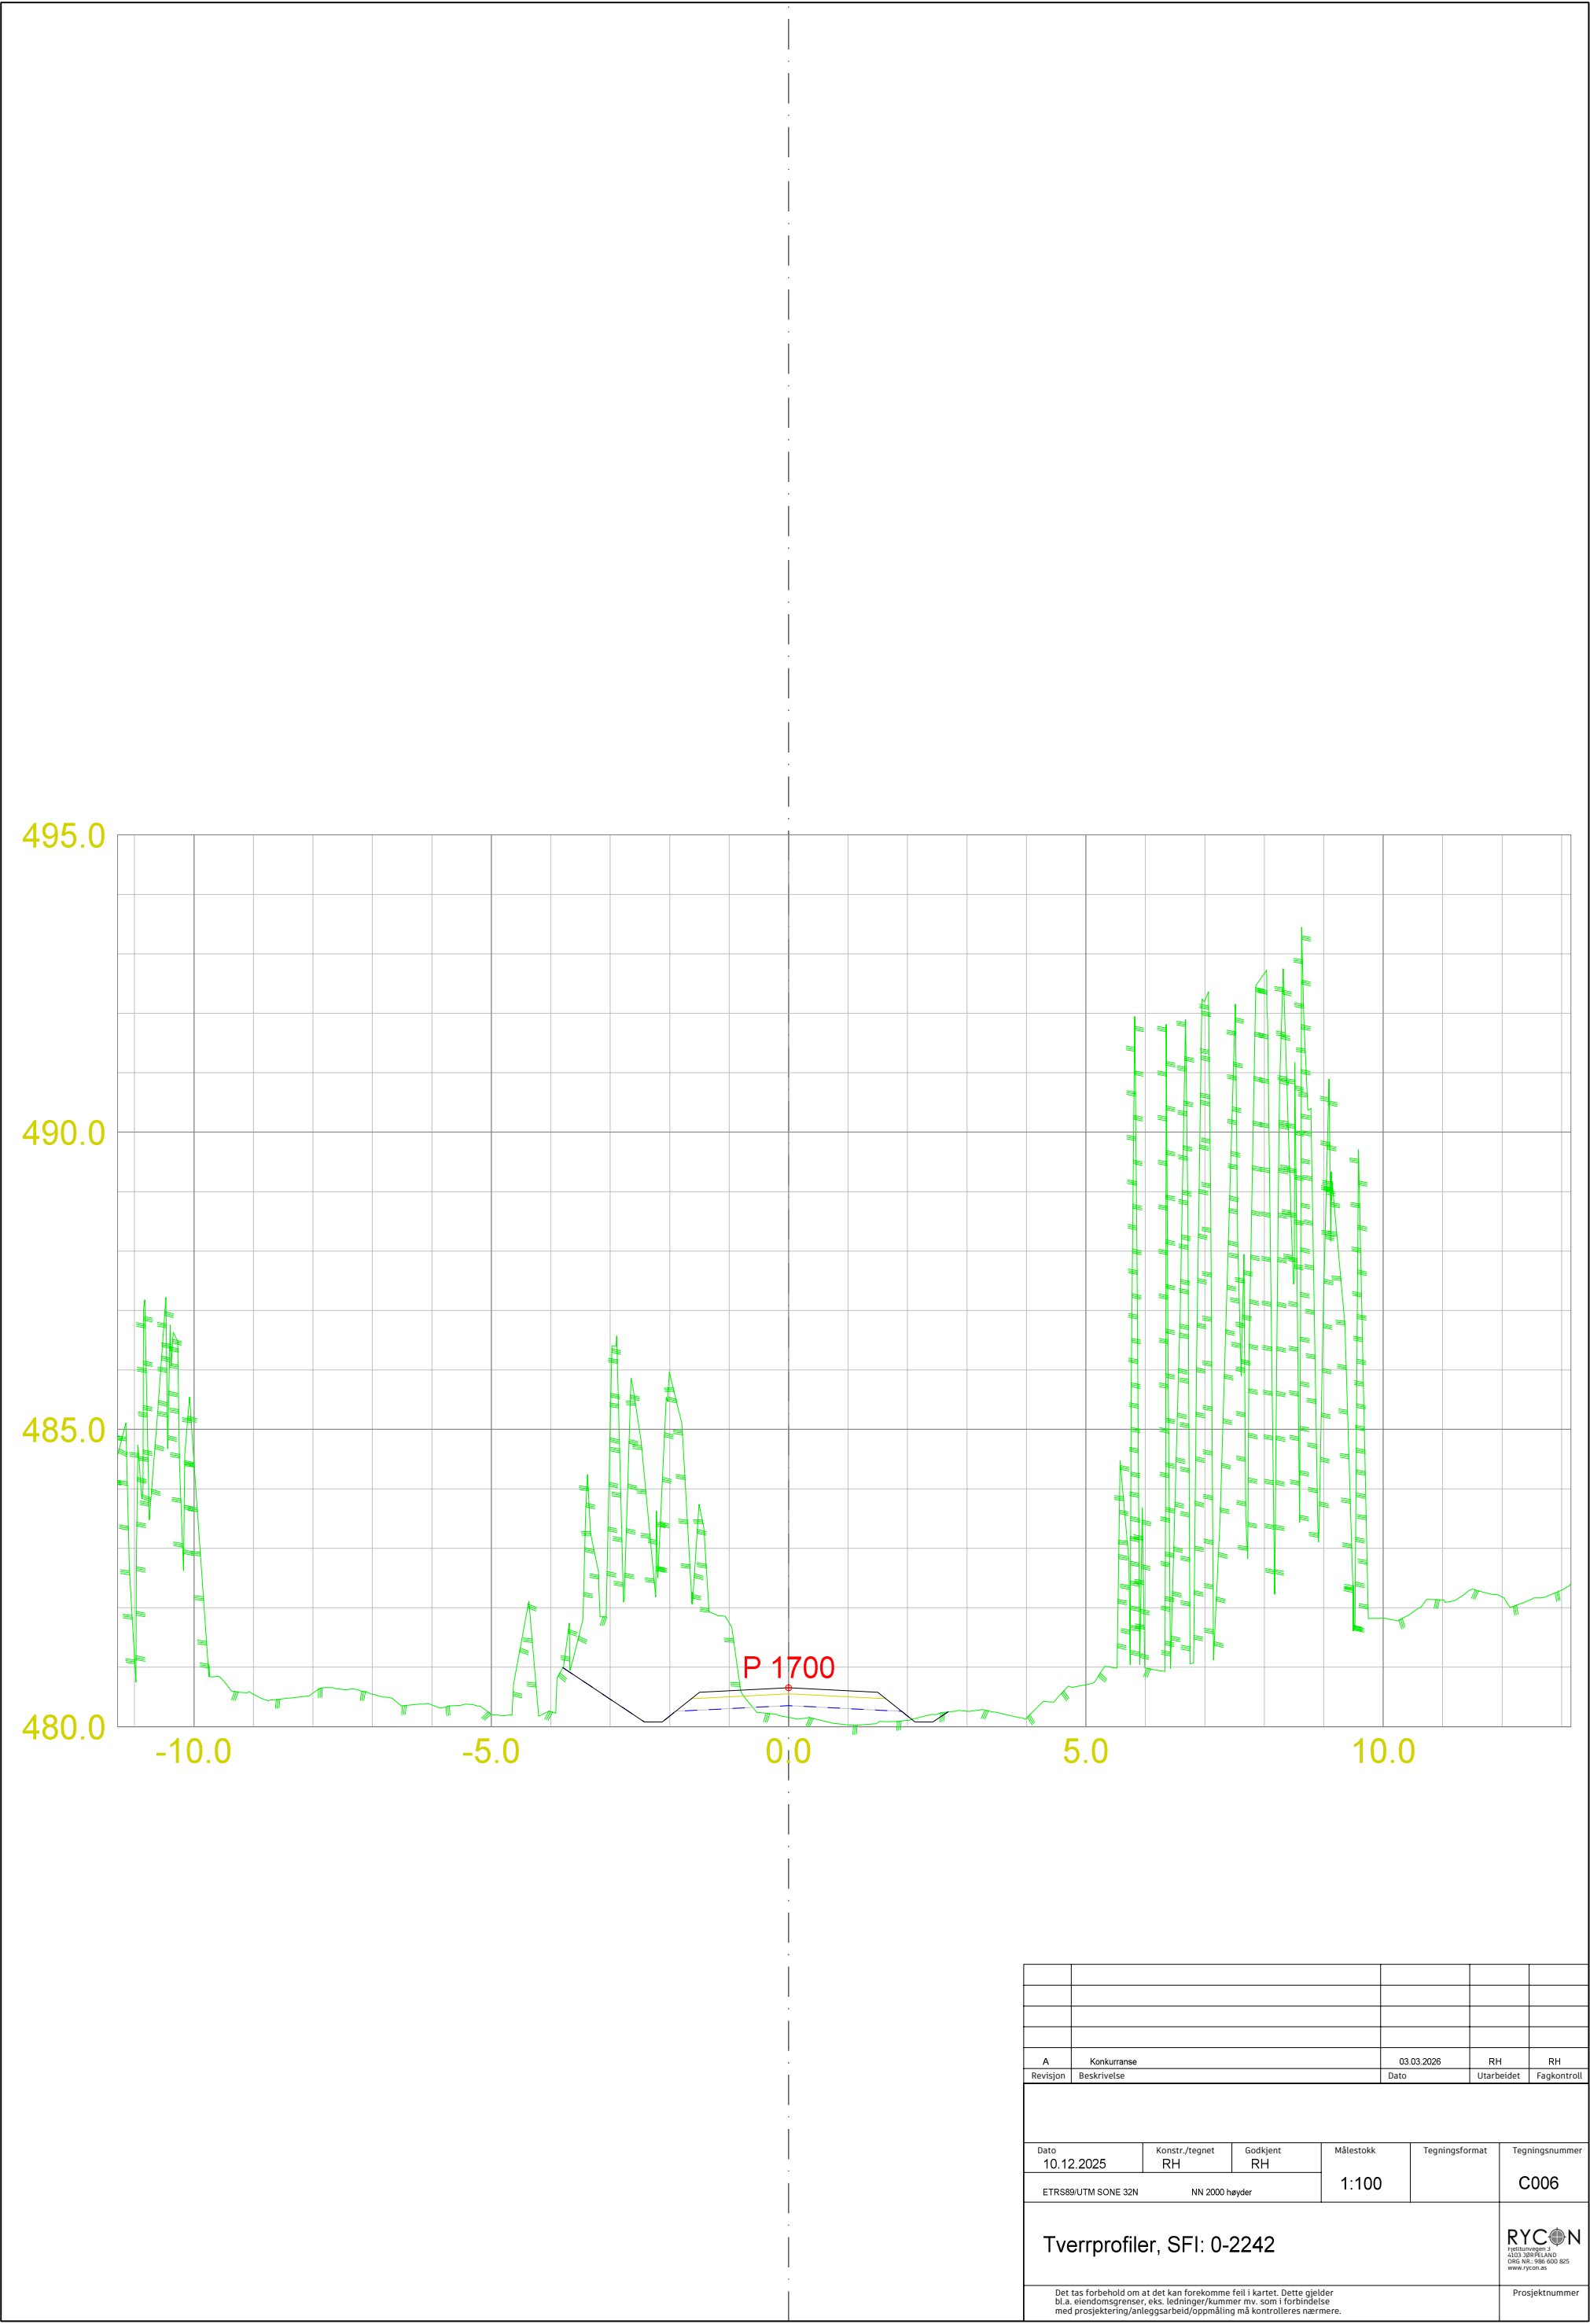


A	Konkurranse	03.03.2026	RH	RH
Revisjon	Beskrivelse	Dato	Utarbeidet	Fagkontroll
Dato	Konstr./tegnet	Godkjent	Målestokk	Tegningsformat
10.12.2025	RH	RH	1:100	C006
ETRS89/UTM SONE 32N		NN 2000 høyder		
Tverrprofiler, SFI: 0-2242				<div><div>RYCON</div><div>Veitingsaker 2</div><div>4103 389 FJELAND</div><div>0462 NR 1986 600 825</div><div>www.rycon.no</div></div>
Det tas forbehold om at det kan forekomme feil i kartet. Dette gjelder bl.a. eiendomsgrenser, eks. ledninger/kummer mv. som i forbindelse med prosjektering/anleggsarbeid/oppmåling må kontrolleres nærmere.				Prosjektnummer

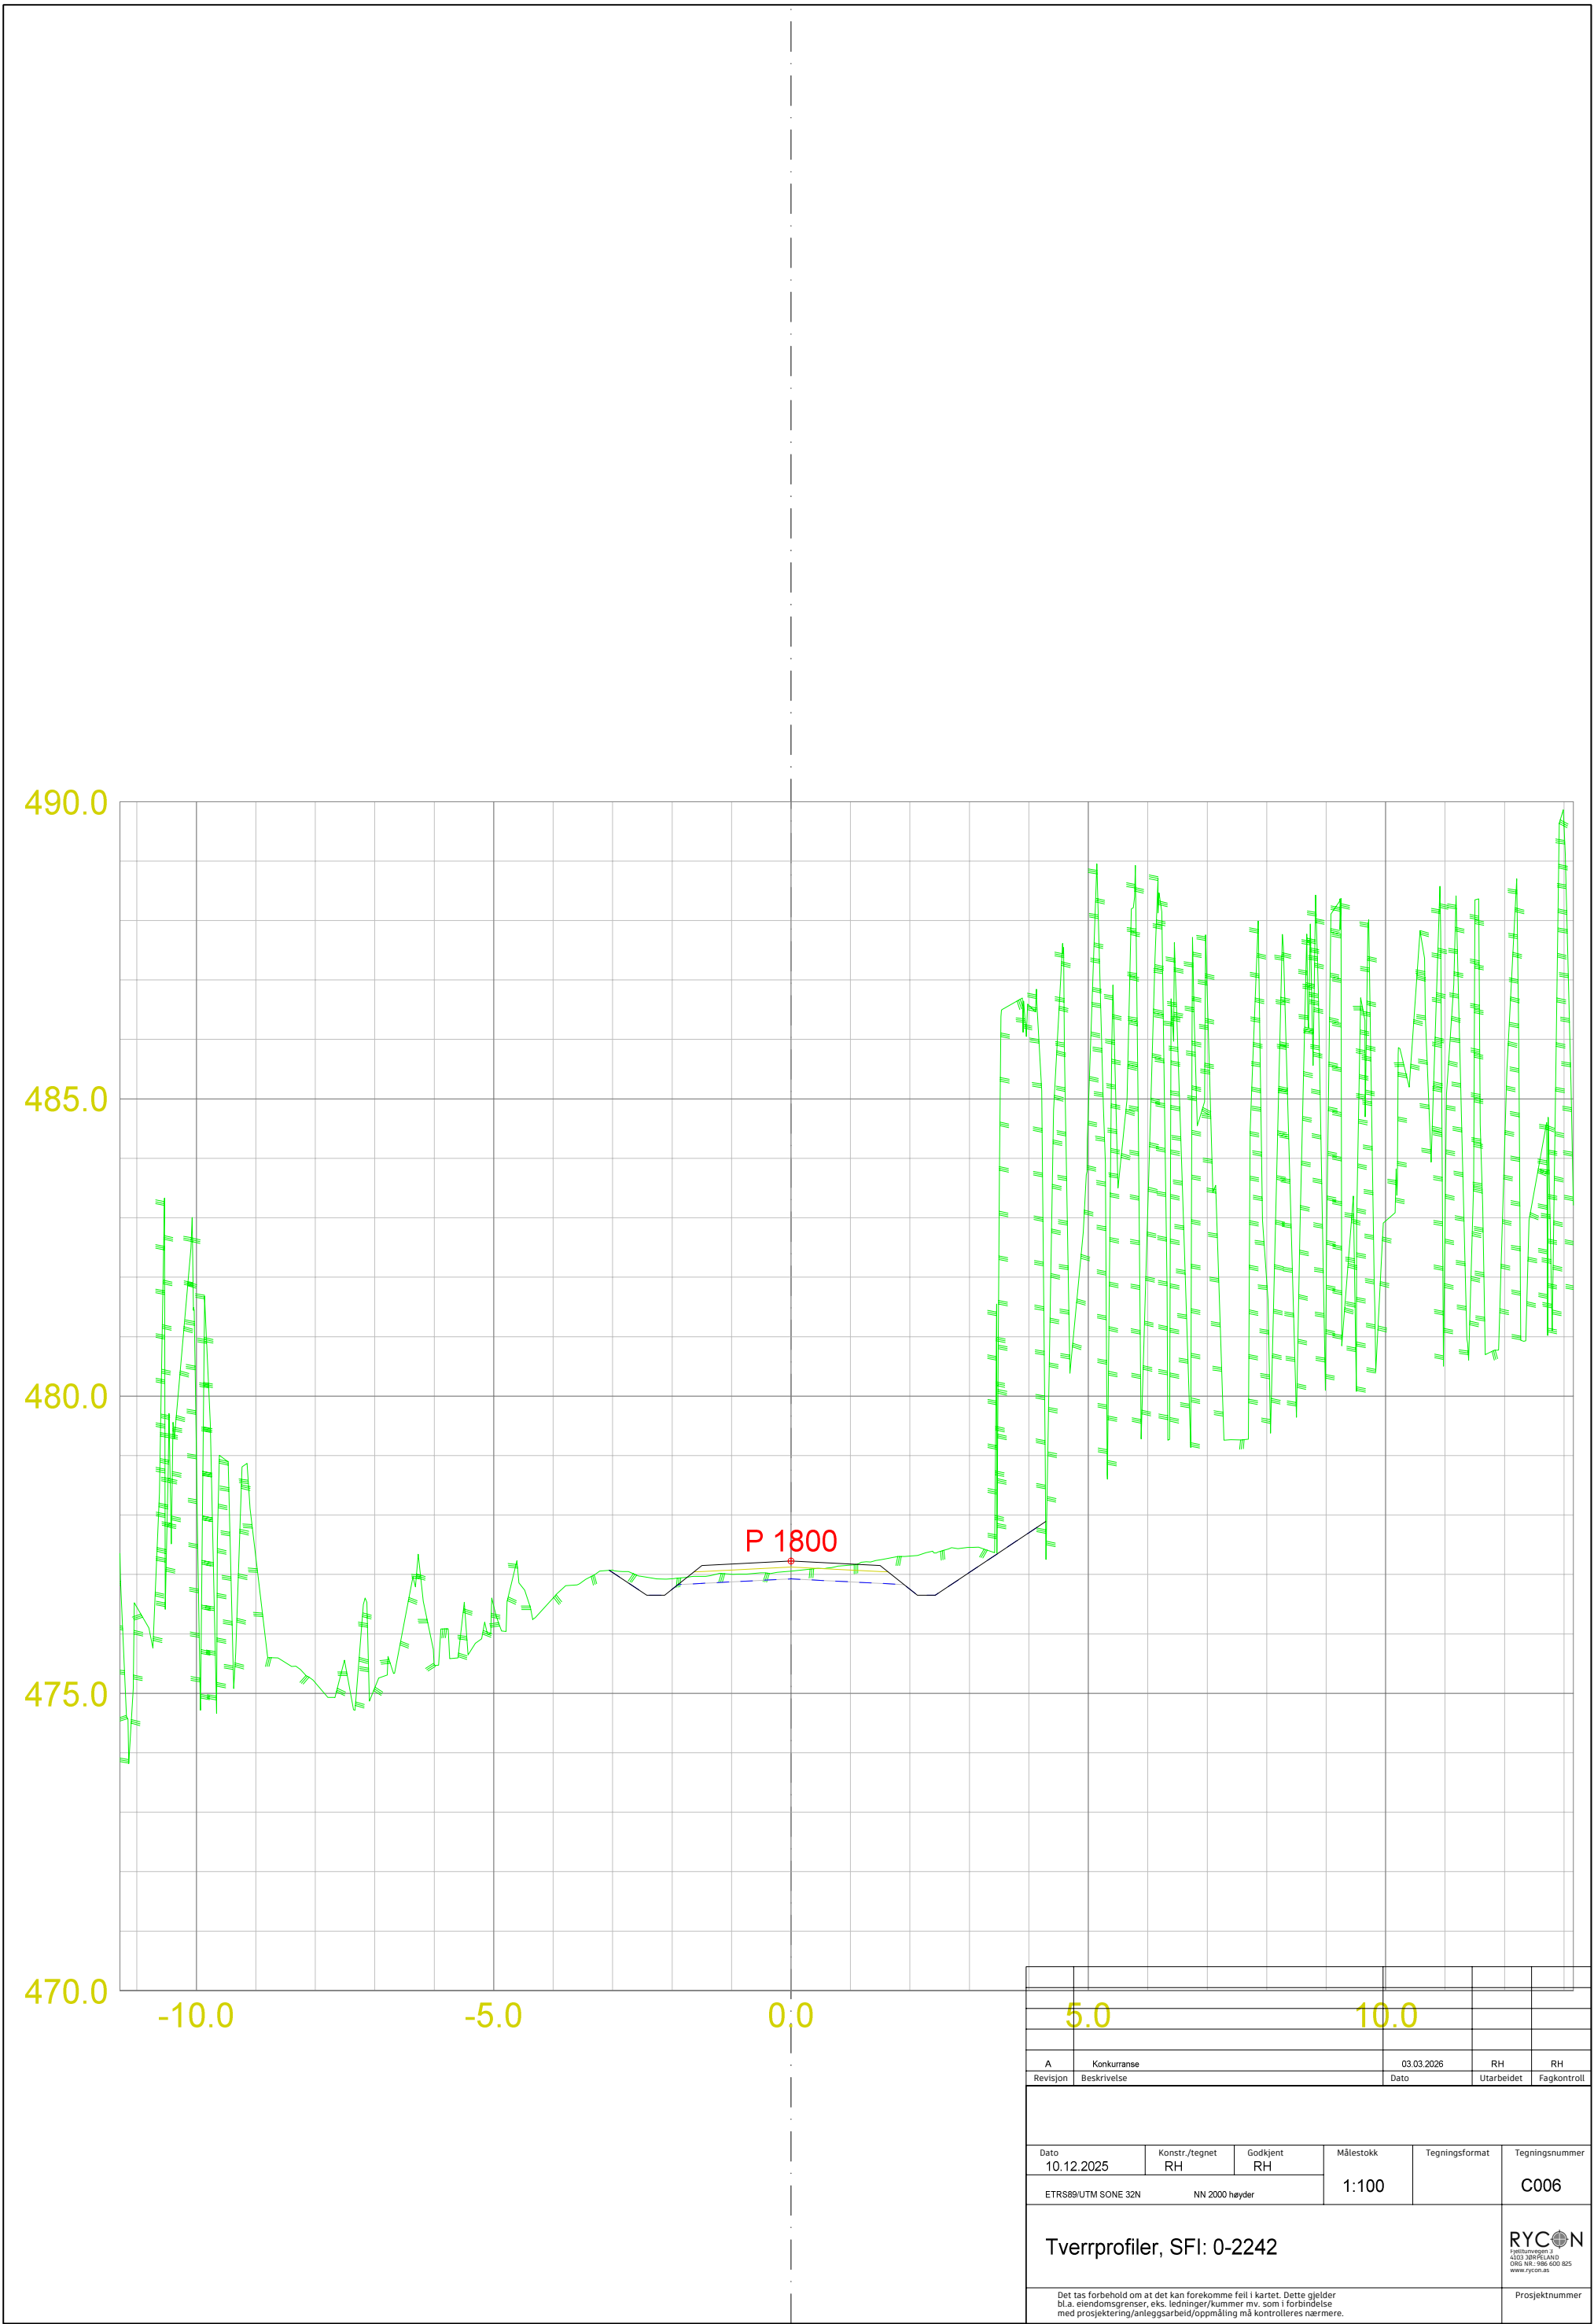

5.0		10.0			
A	Konkurranse	03.03.2026		RH	RH
Revisjon	Beskrivelse	Dato		Utarbeidet	Fagkontroll
Dato	Konstr./tegnet	Godkjent	Målestokk	Tegningsformat	Tegningsnummer
10.12.2025	RH	RH	1:100		C006
ETRS89/UTM SONE 32N		NN 2000 høyder			
Tverrprofiler, SFI: 0-2242				<div><div>RYCON</div><div>Veitiløp 2 4103 389 FJELAND 0462 NR 196 600 825 www.rycon.no</div></div>	
Det tas forbehold om at det kan forekomme feil i kartet. Dette gjelder bl.a. eiendomsgrenser, eks. ledninger/kummer mv. som i forbindelse med prosjektering/anleggsarbeid/oppmåling må kontrolleres nærmere.				Prosjektnummer	



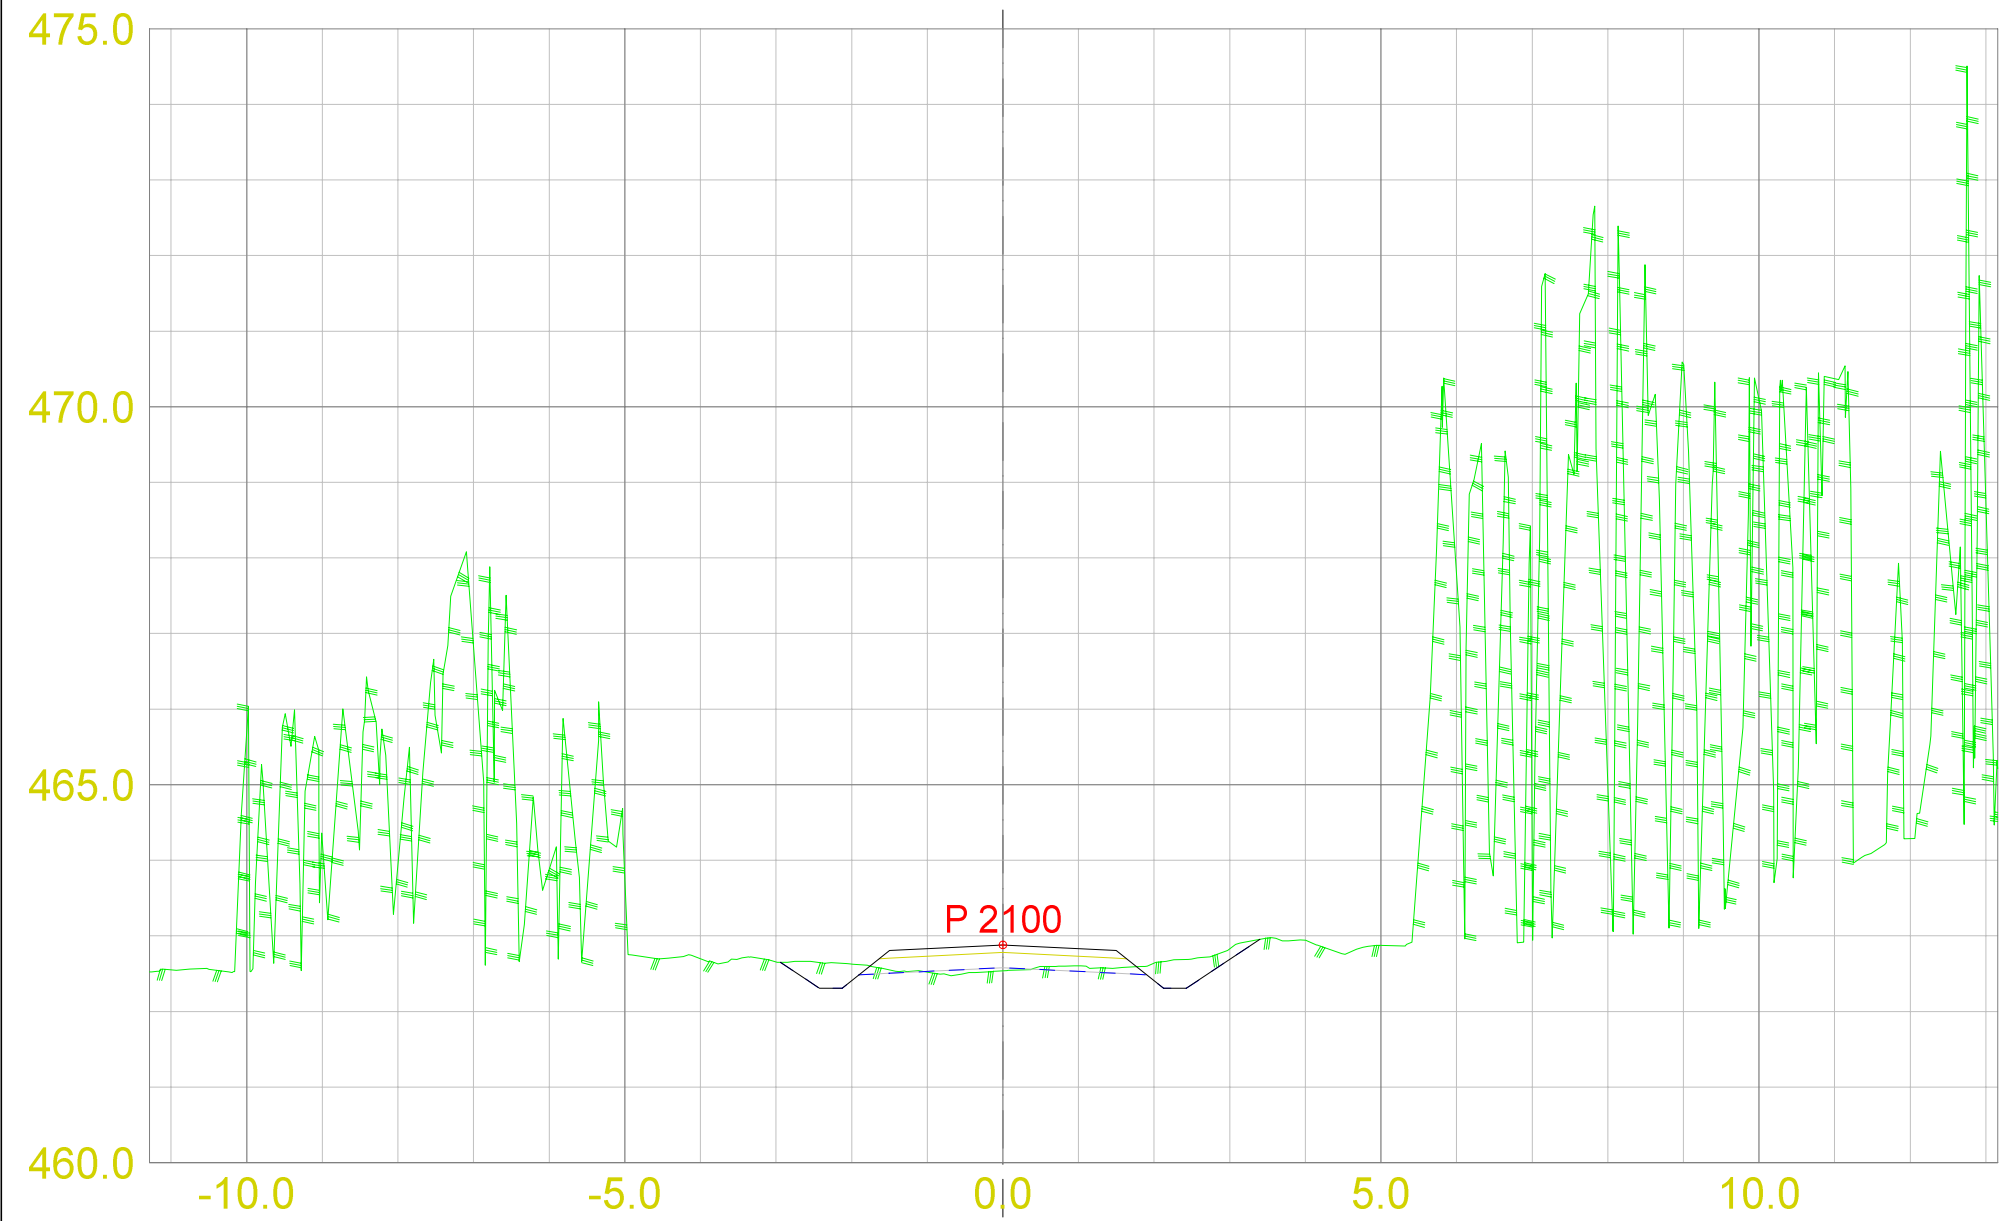

A	Konkurranse			03.03.2026		RH	RH
Revisjon	Beskrivelse			Dato		Utarbeidet	Fagkontroll
Dato	Konstr./tegnet	Godkjent	Målestokk	Tegningsformat	Tegningsnummer		
10.12.2025	RH	RH	1:100		C006		
ETRS89/UTM SONE 32N		NN 2000 høyder					
Tverrprofiler, SFI: 0-2242					<div><div>RYCON</div><div>PROSJEKTERING</div><div>4103 3RD FLOOR</div><div>OSLO N-045 005 825</div><div>www.rycon.no</div></div>		
Det tas forbehold om at det kan forekomme feil i kartet. Dette gjelder bl.a. eiendomsgrenser, eks. ledninger/kummer mv. som i forbindelse med prosjektering/anleggsarbeid/oppmåling må kontrolleres nærmere.					Prosjektnummer		

