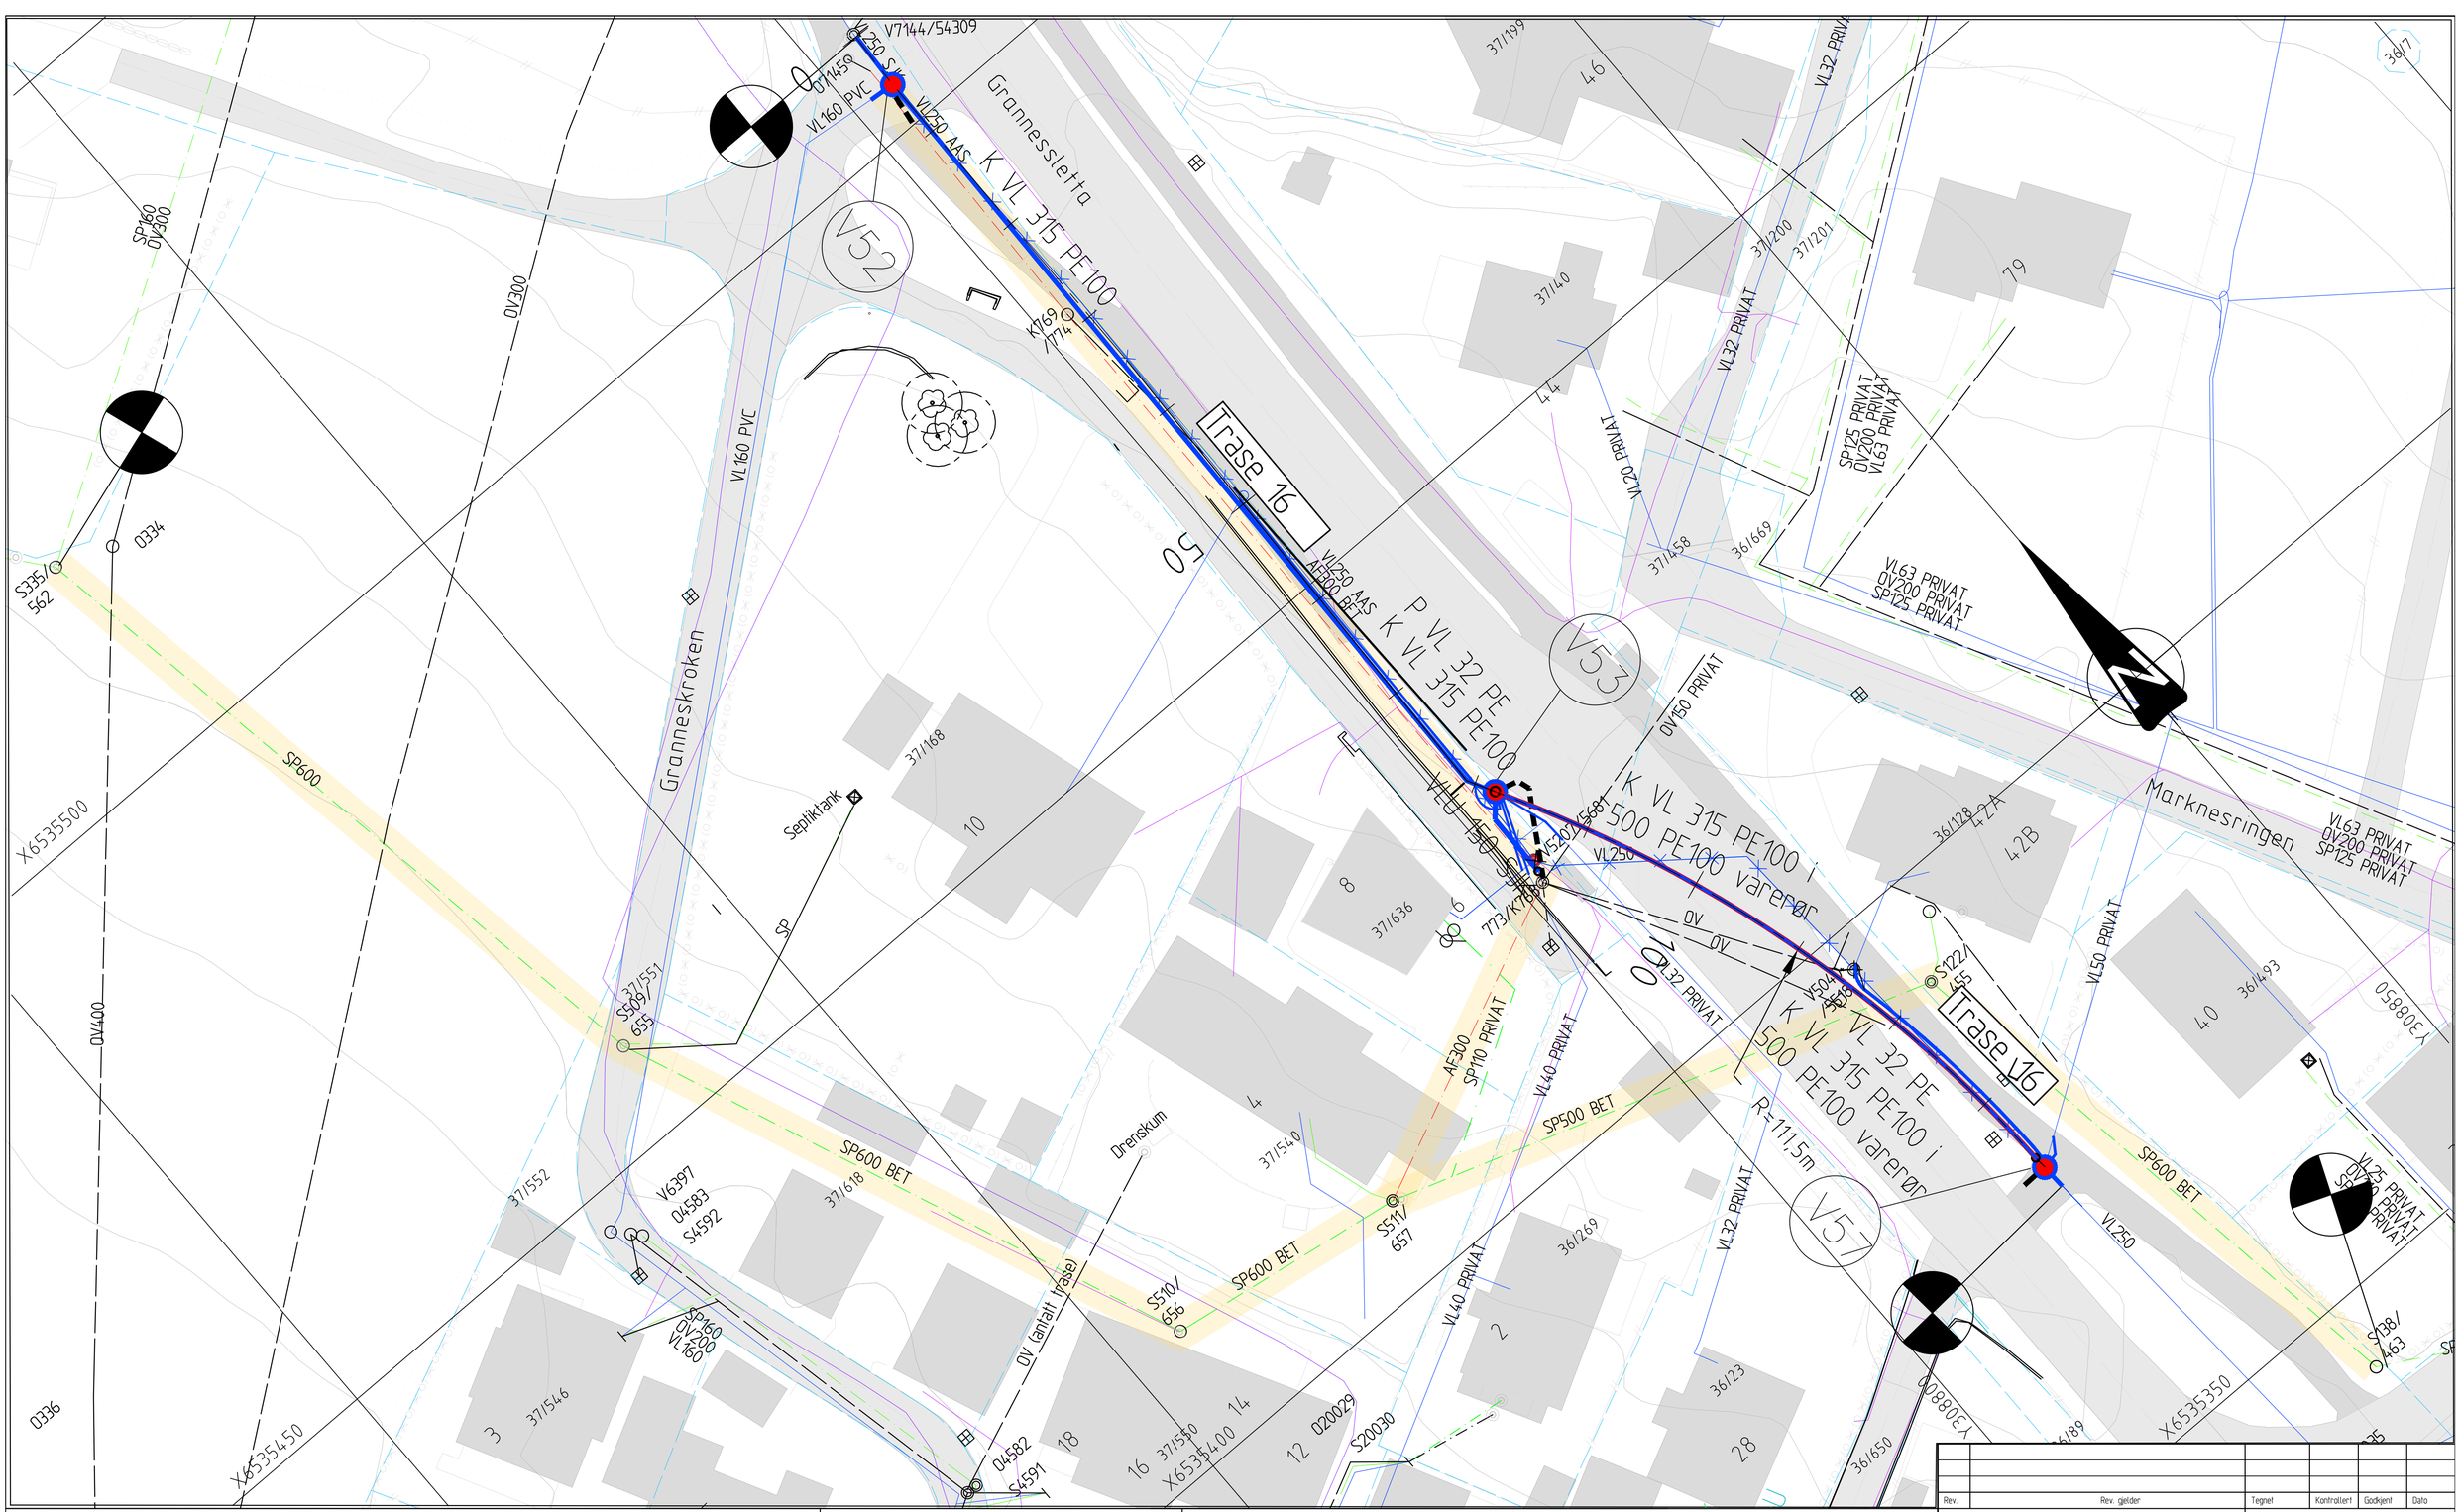

TEGNFORKLARING

EKSISTERENDE PLANLAGT NEDLEGGES

- Vannledning, kommunal og privat
- Vannledning i varerør
- Spillvannsledning, kommunal og privat
- Strømperenovering av spillvannsledning
- Overvannsledning, kommunal og privat
- AF-ledning, kommunal
- Kum (V, SP, OV)
- Brannventil/Hydrant
- Sandfangskum / sluk

EKSISTERENDE

- Eiendomsgrense
- Høyspent
- Lavspent

MERKNADER

KOORDINATSYSTEM: Euref 89 UTM Sone 32
HØYDEREF.: NN2000
Frostfri dybde 1,3 m
I områder der det graves dypere enn 2,5 m må rørspunt benyttes, jfr. geoteknisk rapport

HENVISNINGER DOKUMENTER OG TEGNINGER

Sola kommune VA-norm og sanitærreglement
VA miljøblad 96 - Forankring av trykkledninger
10262364-RIG-RAP-002 Geoteknisk rapport

GH127 - Plan- og profiltegning trase 16
GH304 - Normalprofil trase 16
GH401 - Kumtegning V53
GH402 - Kumtegning V57
GH403 - Kumtegning V52
GH601 - Prinsipp forankring trykkledning

MERKNAD PÅ TEGNING

01 Eksisterende lavspent ivaretas

02 Eksisterende asbestledning saneres iht. Arbeidstilsynets retningslinjer

03 Kumdrenering terses og avsluttes i pukkgrøft (mulighet for fremtidig påkobling av OV mot Grotnes Alle). Tilbakeslagsventil monteres i V57

Rev.	Rev. gjelder	Tegnet	Kontrollert	Godkjent	Dato

Oppdragsgiver: Sola kommune
Oppdrag: VA Grotnes E1
Tegningstittel: Plantegning
Trase 16, strømperenovering SP600
Konkurransegrunnlag

Tegnet	KNH/RHB
Kontrollert	VF
Godkjent	TB
Dato	17.04.2026
Målestokk	A1-1:250
Enhet	m
Oppdrag nr.	D0056175
Tegning nr.	GH126
Rev.	0

AFRY
Besøksadresse: Bassengbakken 1, 7042 Trondheim
Postadresse: Postboks 1263, 7492 Trondheim
TLF.: +47 24 10 10 10