


Trase 16, profil 0-6

Utgraving av VA-grøft

Dybde 0-3,5 m: Bruk av grøftekasse, Kfr. geoteknisk rapport

Gjelder ved utgravd grøft, før tilbakefylling
inntil grøftekasse: Ikke last inntil 2 m fra kant
av topp skråning. Kfr. geoteknisk rapport.
Gjelder begge sider av grøft.

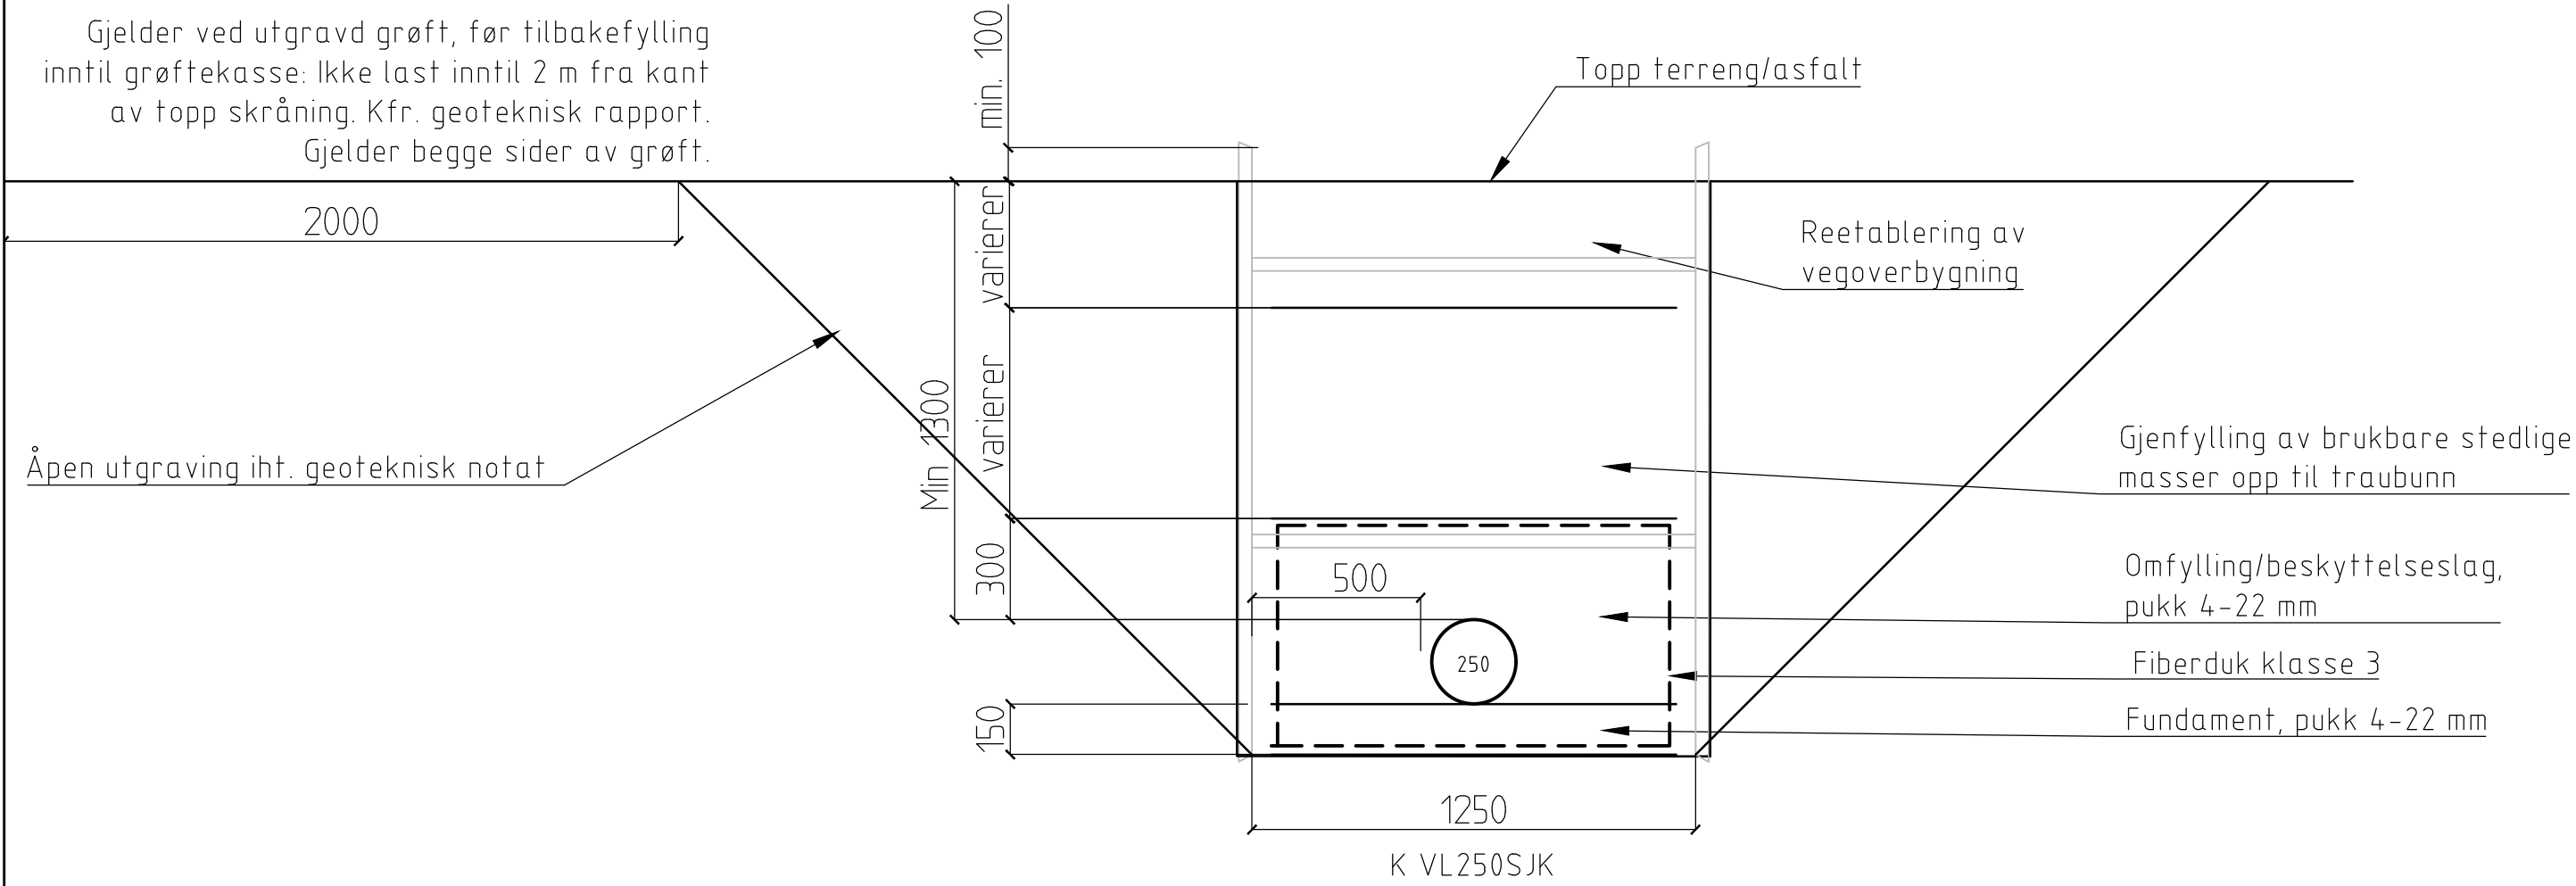


Trase 16, profil 10-50

Utgraving av VA-grøft

Dybde 0-3,5 m: Bruk av grøftekasse, Kfr. geoteknisk rapport.

Gjelder ved utgravd grøft, før tilbakefylling
inntil grøftekasse: Ikke last inntil 2 m fra kant
av topp skråning. Kfr. geoteknisk rapport.
Gjelder begge sider av grøft.

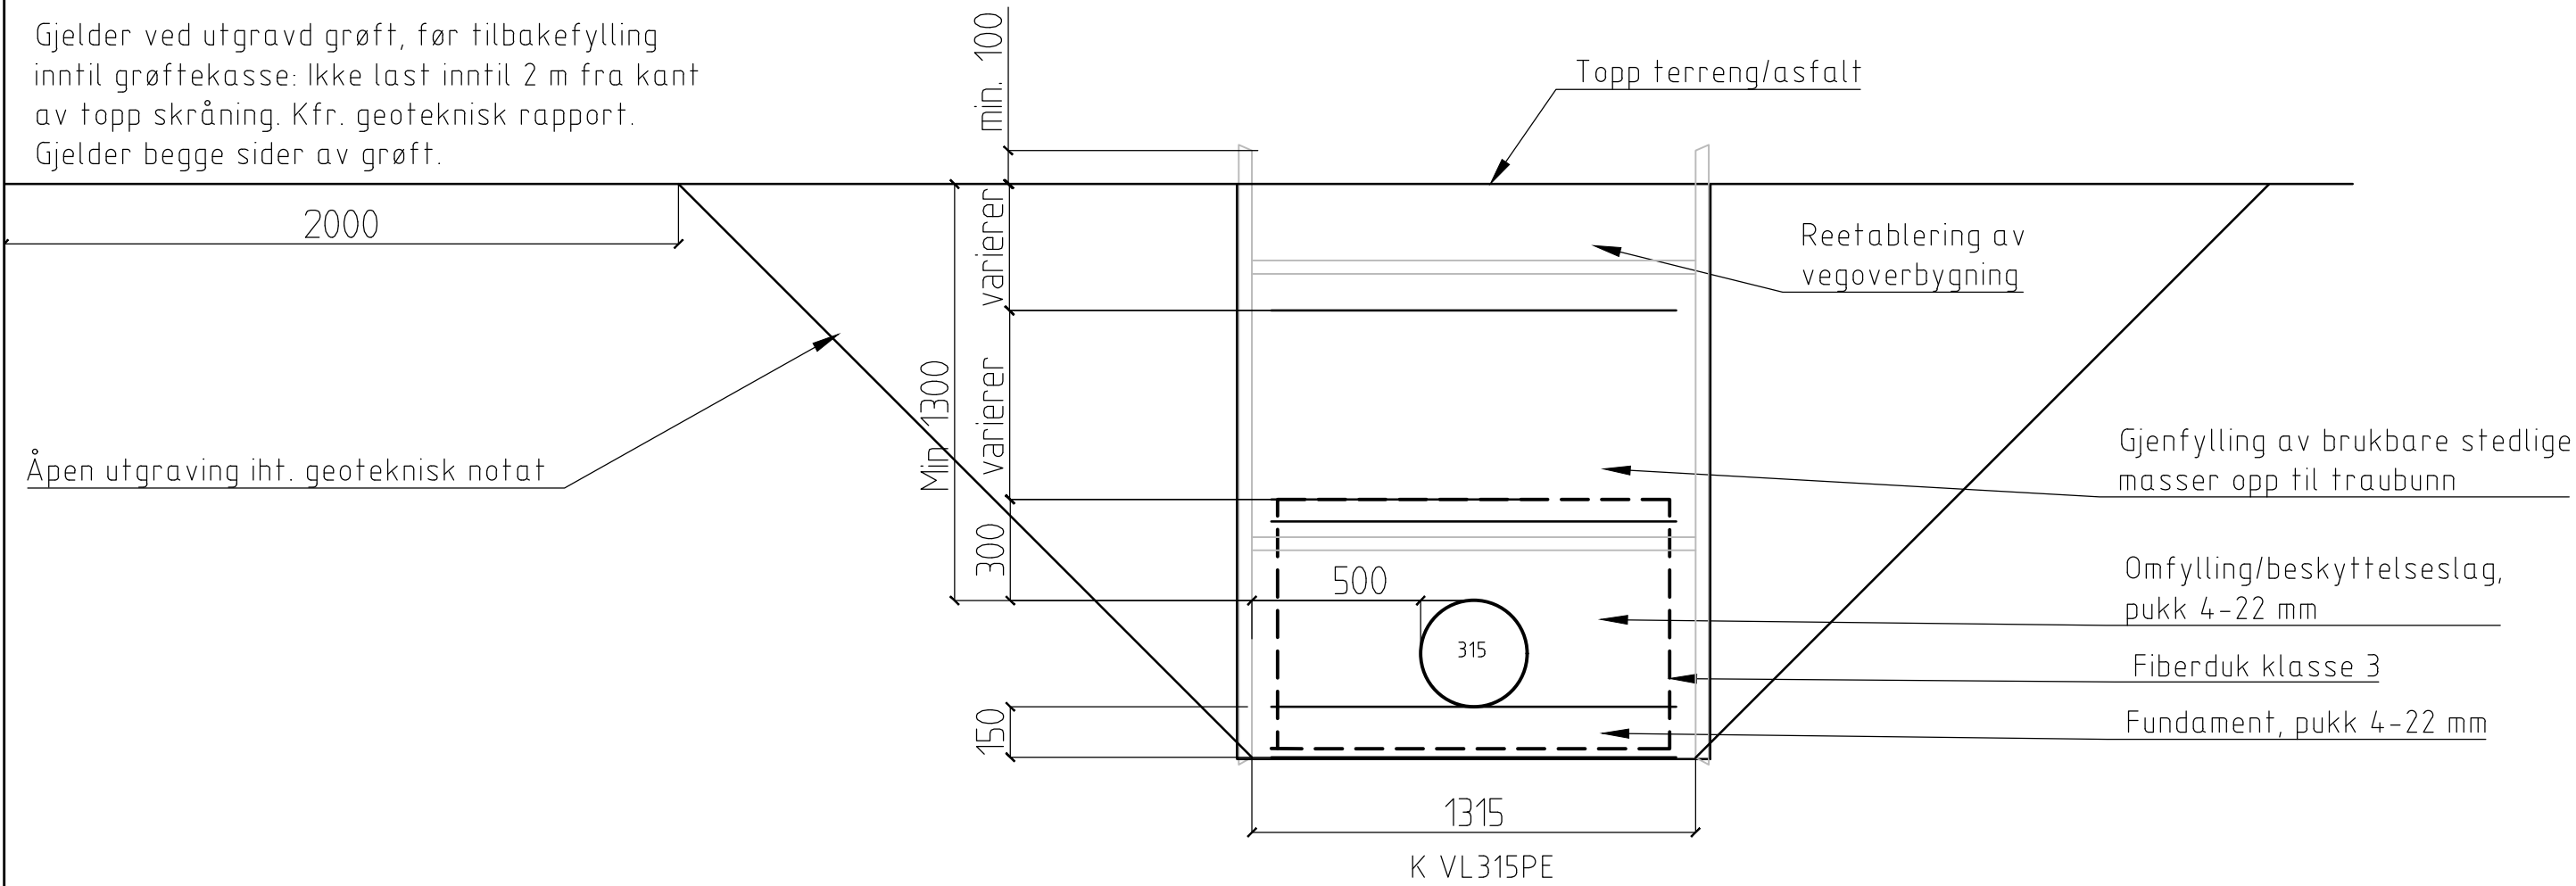


Trase 16, profil 50-80

Utgraving av VA-grøft

Dybde 0-2,5 m: Bruk av grøftekasse, Kfr. geoteknisk rapport.

Gjelder ved utgravd grøft, før tilbakefylling
inntil grøftekasse: Ikke last inntil 2 m fra kant
av topp skråning. Kfr. geoteknisk rapport.
Gjelder begge sider av grøft.

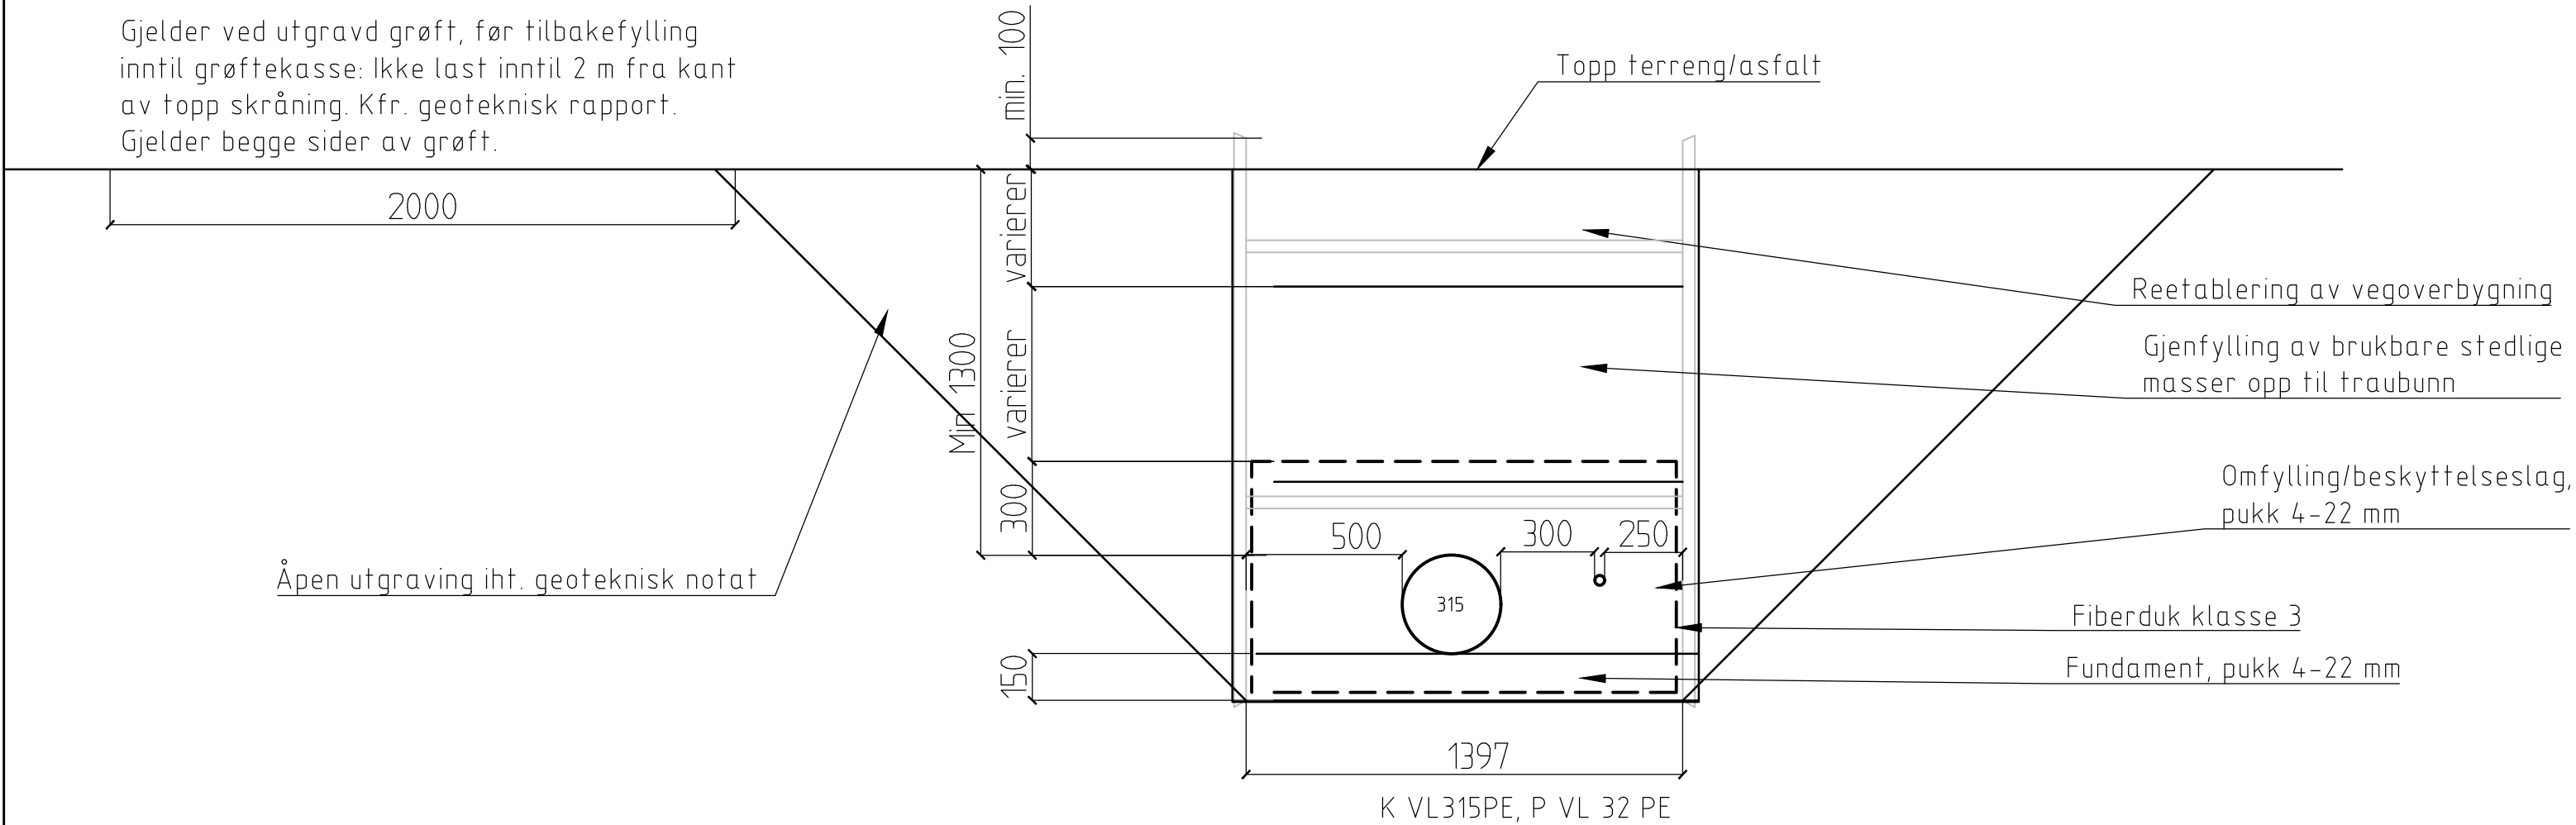


Trase 16, profil 85 - 115

Utgraving av VA-grøft

Dybde 0-3,5 m: Bruk av grøftekasse, Kfr. geoteknisk rapport.

Gjelder ved utgravd grøft, før tilbakefylling
inntil grøftekasse: Ikke last inntil 2 m fra kant
av topp skråning. Kfr. geoteknisk rapport.
Gjelder begge sider av grøft.

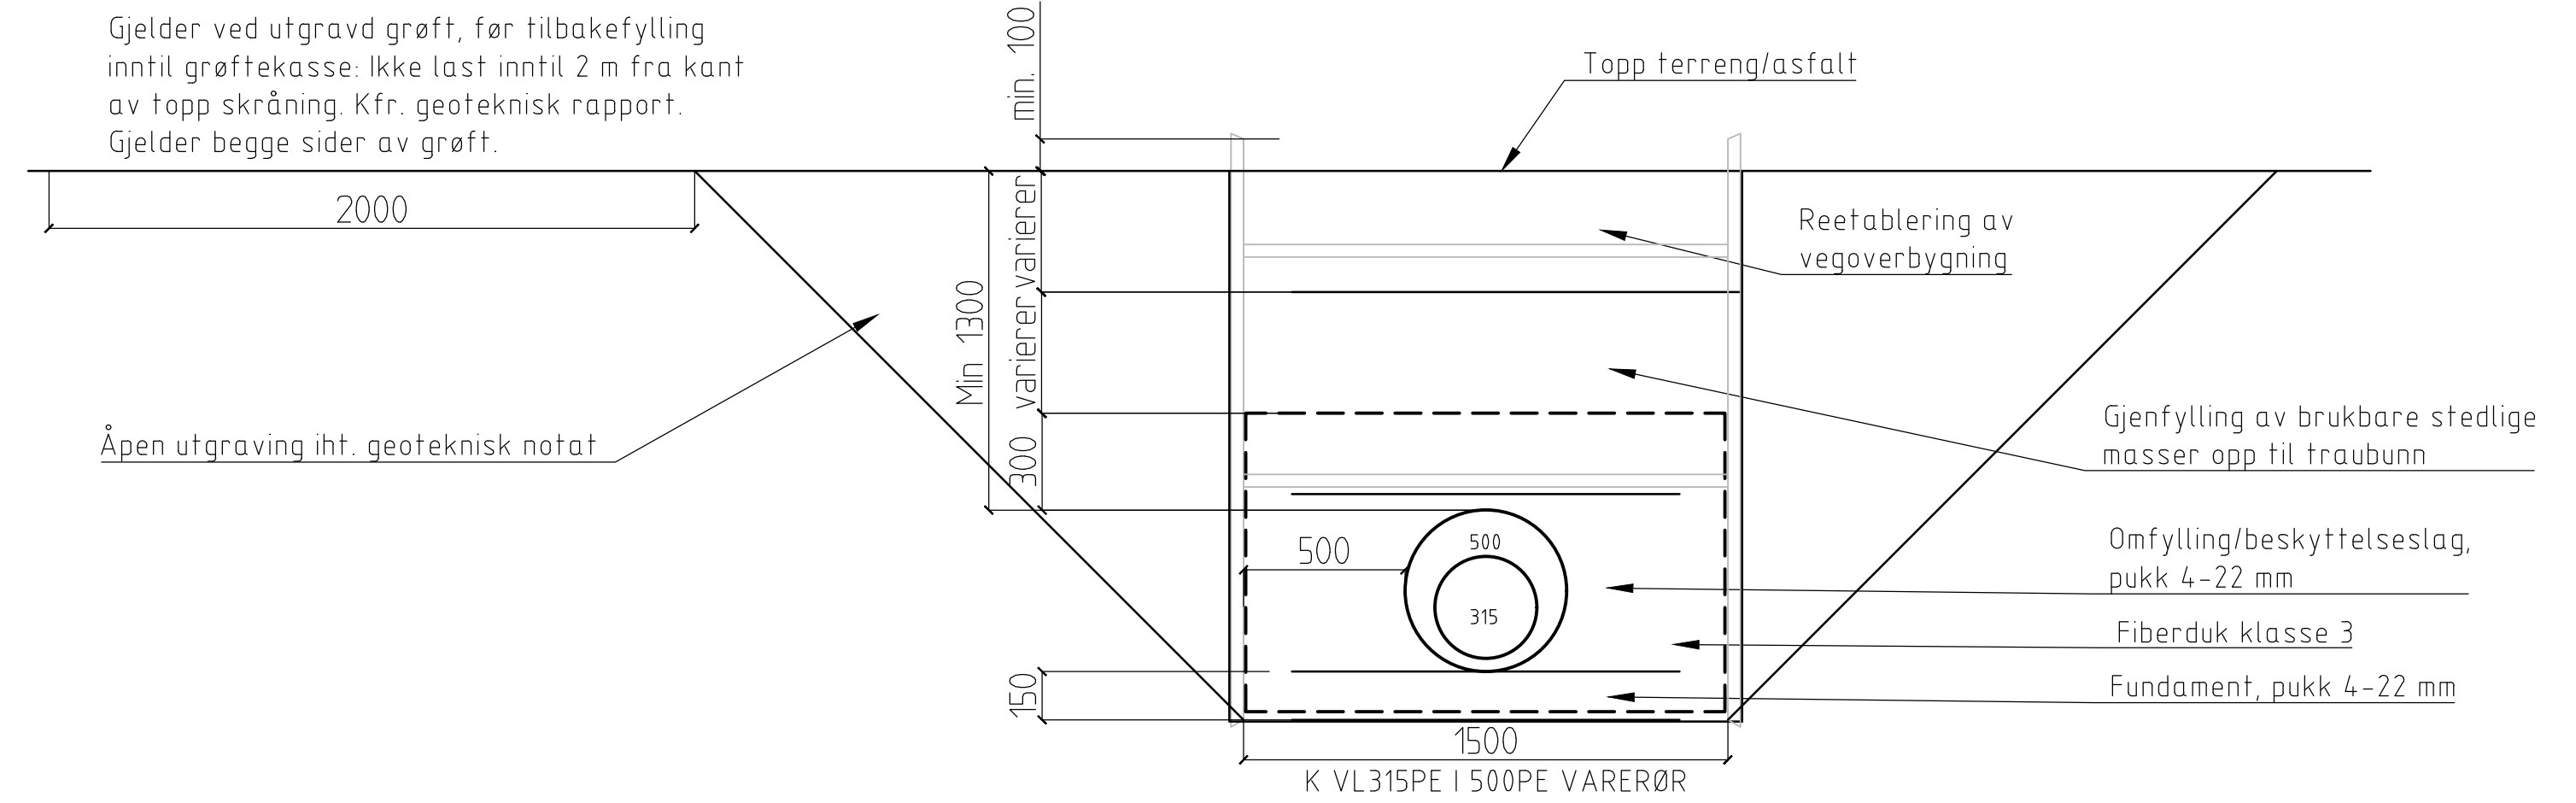



Trase 16, profil 115 - 135

Utgraving av VA-grøft

Dybde 0-3,5 m: Bruk av grøftekasse, Kfr. geoteknisk rapport.

Gjelder ved utgravd grøft, før tilbakefylling
inntil grøftkasse. Ikke last inntil 2 m fra kant
av topp skråning. Kfr. geoteknisk rapport.
Gjelder begge sider av grøft.

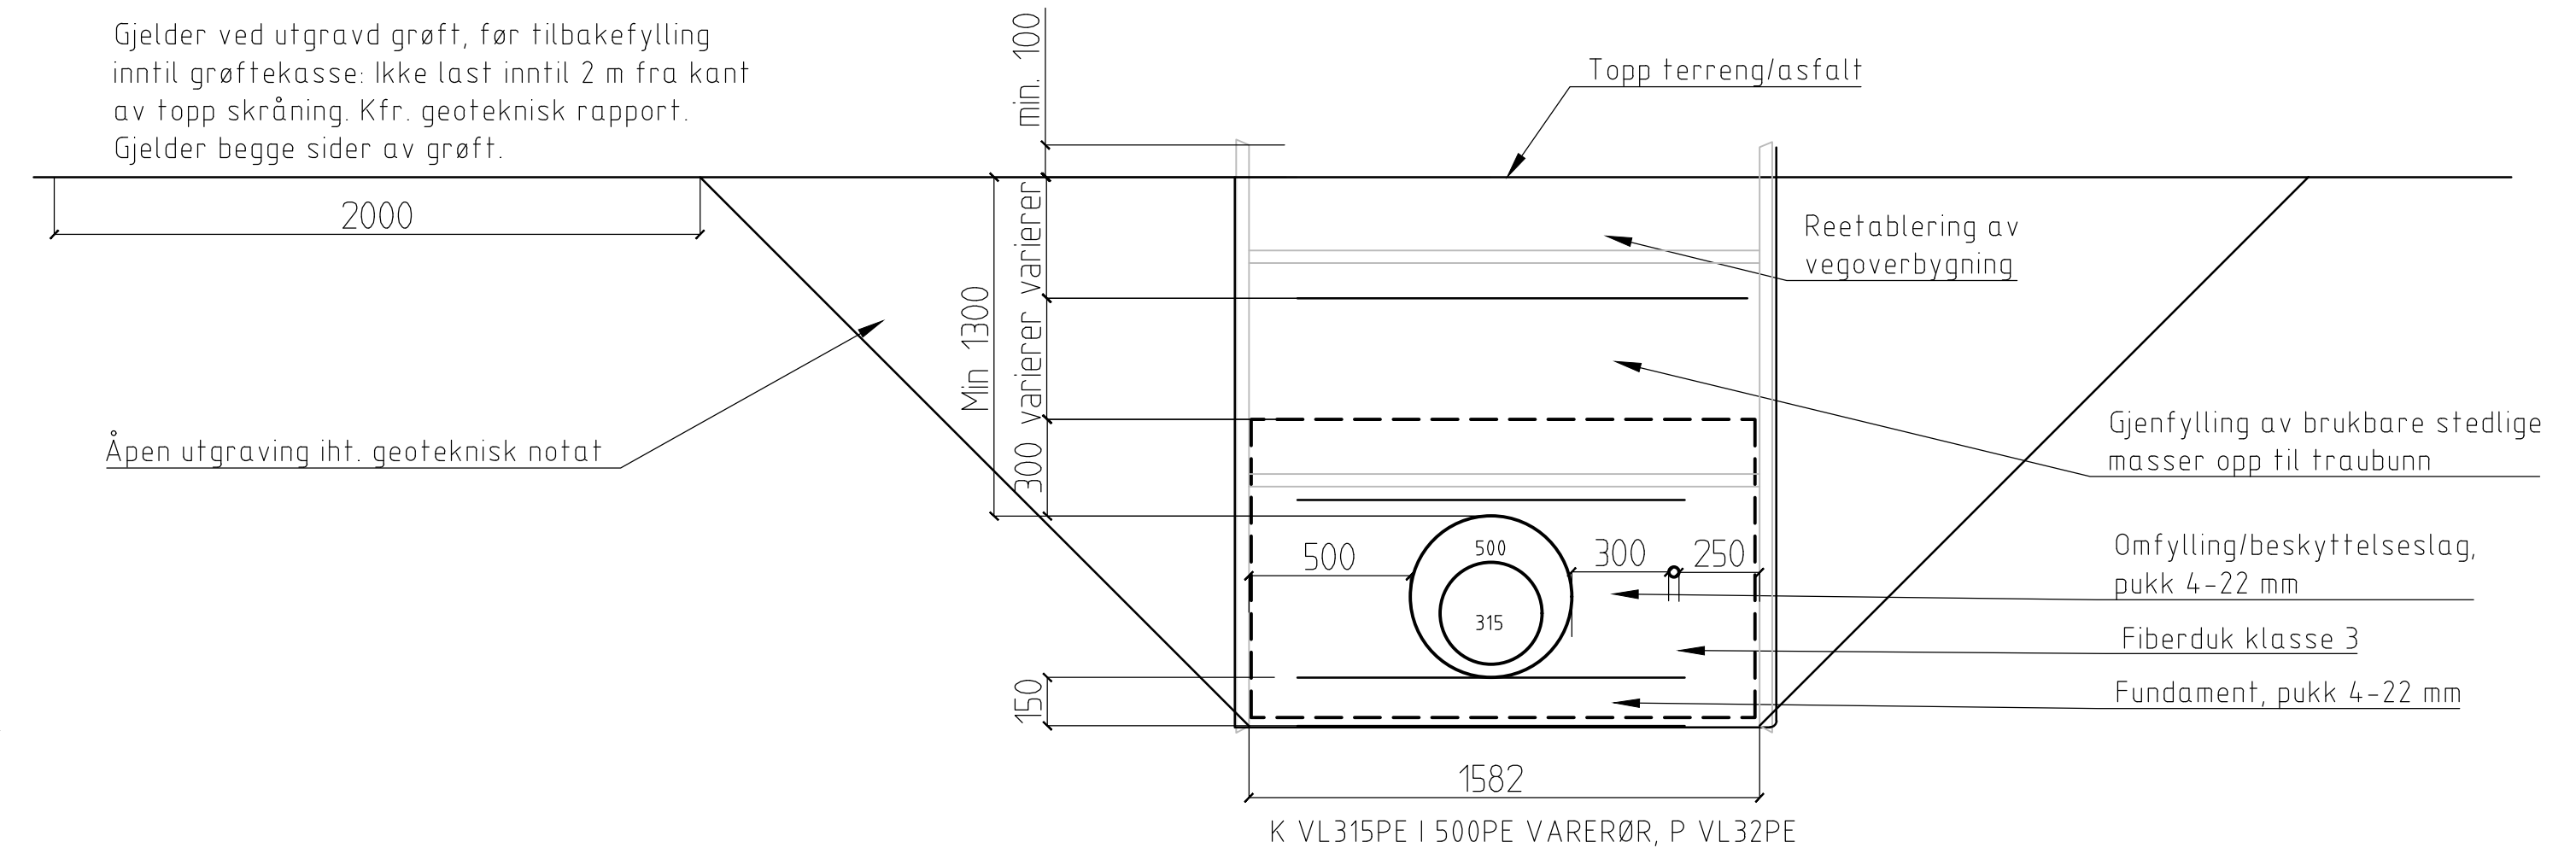

Rev.	Rev. gjelder	Tegnet	Kontrollert	Godkjent	Dato
Oppdragsgiver Sola Kommune		Tegnet KNH / RHB			
		Kontrollert VF			
		Godkjent TB			
Oppdrag VA Grofnes E1		Dato	10.04.2026		
		Målestokk:	A1 = 1:20	Enhhet	mm
Tegningsstiftel Normalprofil Trase 16 Konkurransegrunnlag		Oppdrag nr.: Tegning nr.:	D0056175 GH304		Rev. 0
 AFRY		Bestøtt adresse: Bassenbakken 1, 7042 Trondheim Tlf.: +47 24 10 10 10			