

min 300

min 100

Kote ca +14,1

8

7

Kote VL250 ca +12,3

20

g/sump for
lagsventil.

nering til pukk
160 PVC

400

400



Nivå må tilpasses eks. ledning

Kote ikke kjent

P VL 50 PE til 36/7, 37/40
37/198, 37/199 og 37/528

A

Dren
DN100

 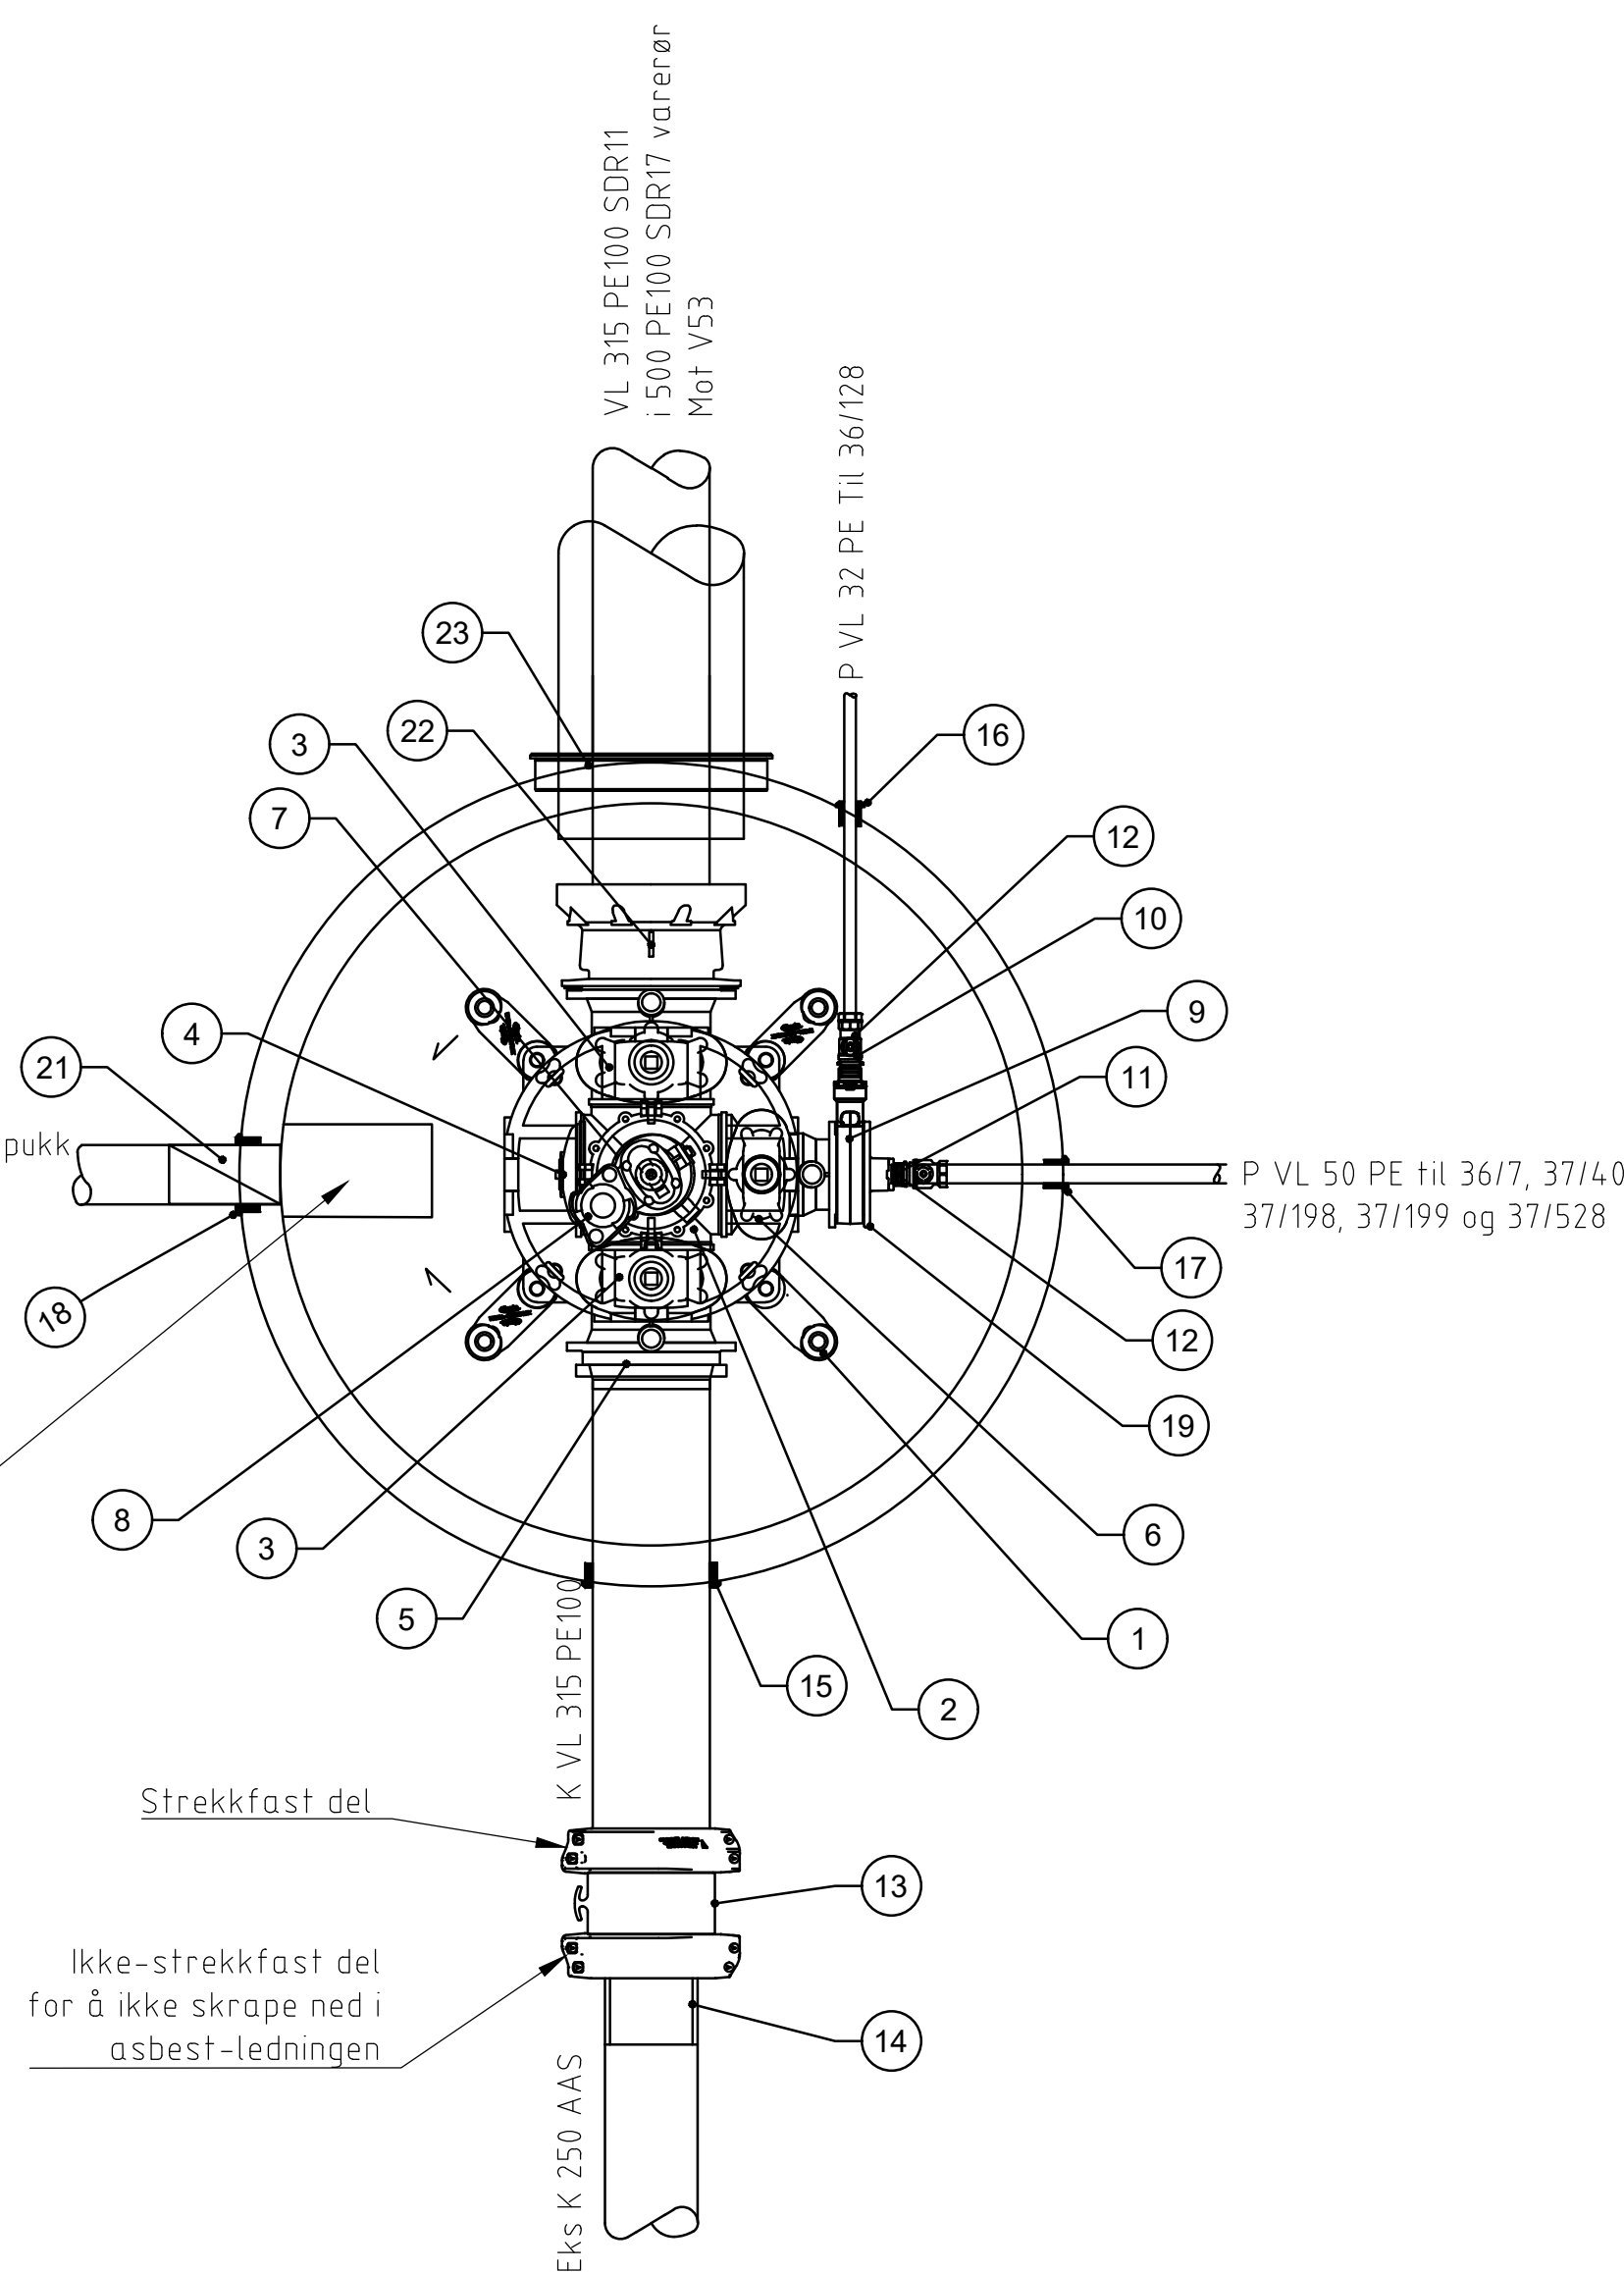

Kum utstyres med løs stige i aluminium, produsert og testet etter NS8070 og 8071
Alle bolter og muttere i syrefast stål, SIS 2343
Kumbunn etableres med min. 5 promille fall mot sump.

Rev.	Rev. gjelder	Tegnet	Kontrollert	Gjodkjent	Dato
Oppdragsgiver		Tegnet	KNH / RHB		
Sola Kommune		Kontrollert	VF		
		Gjodkjent	TB		
Oppdrag		Dato	10.04.2026		
VA Grotnes E1		Målestokk	A1 - 1:20	Enhhet	mm
Tegningsstittel		Oppdrag nr.	D0056175		
Detalj Vannkum V57		Tegning nr.	GH402	Rev.	0
Konkurransegrunnlag					

Besøksadresse: Bassengbakken 1, 7042 Trondheim
 Tlf: +47 24 10 10 10