



V52  
Ø2000

### Snitt A-A

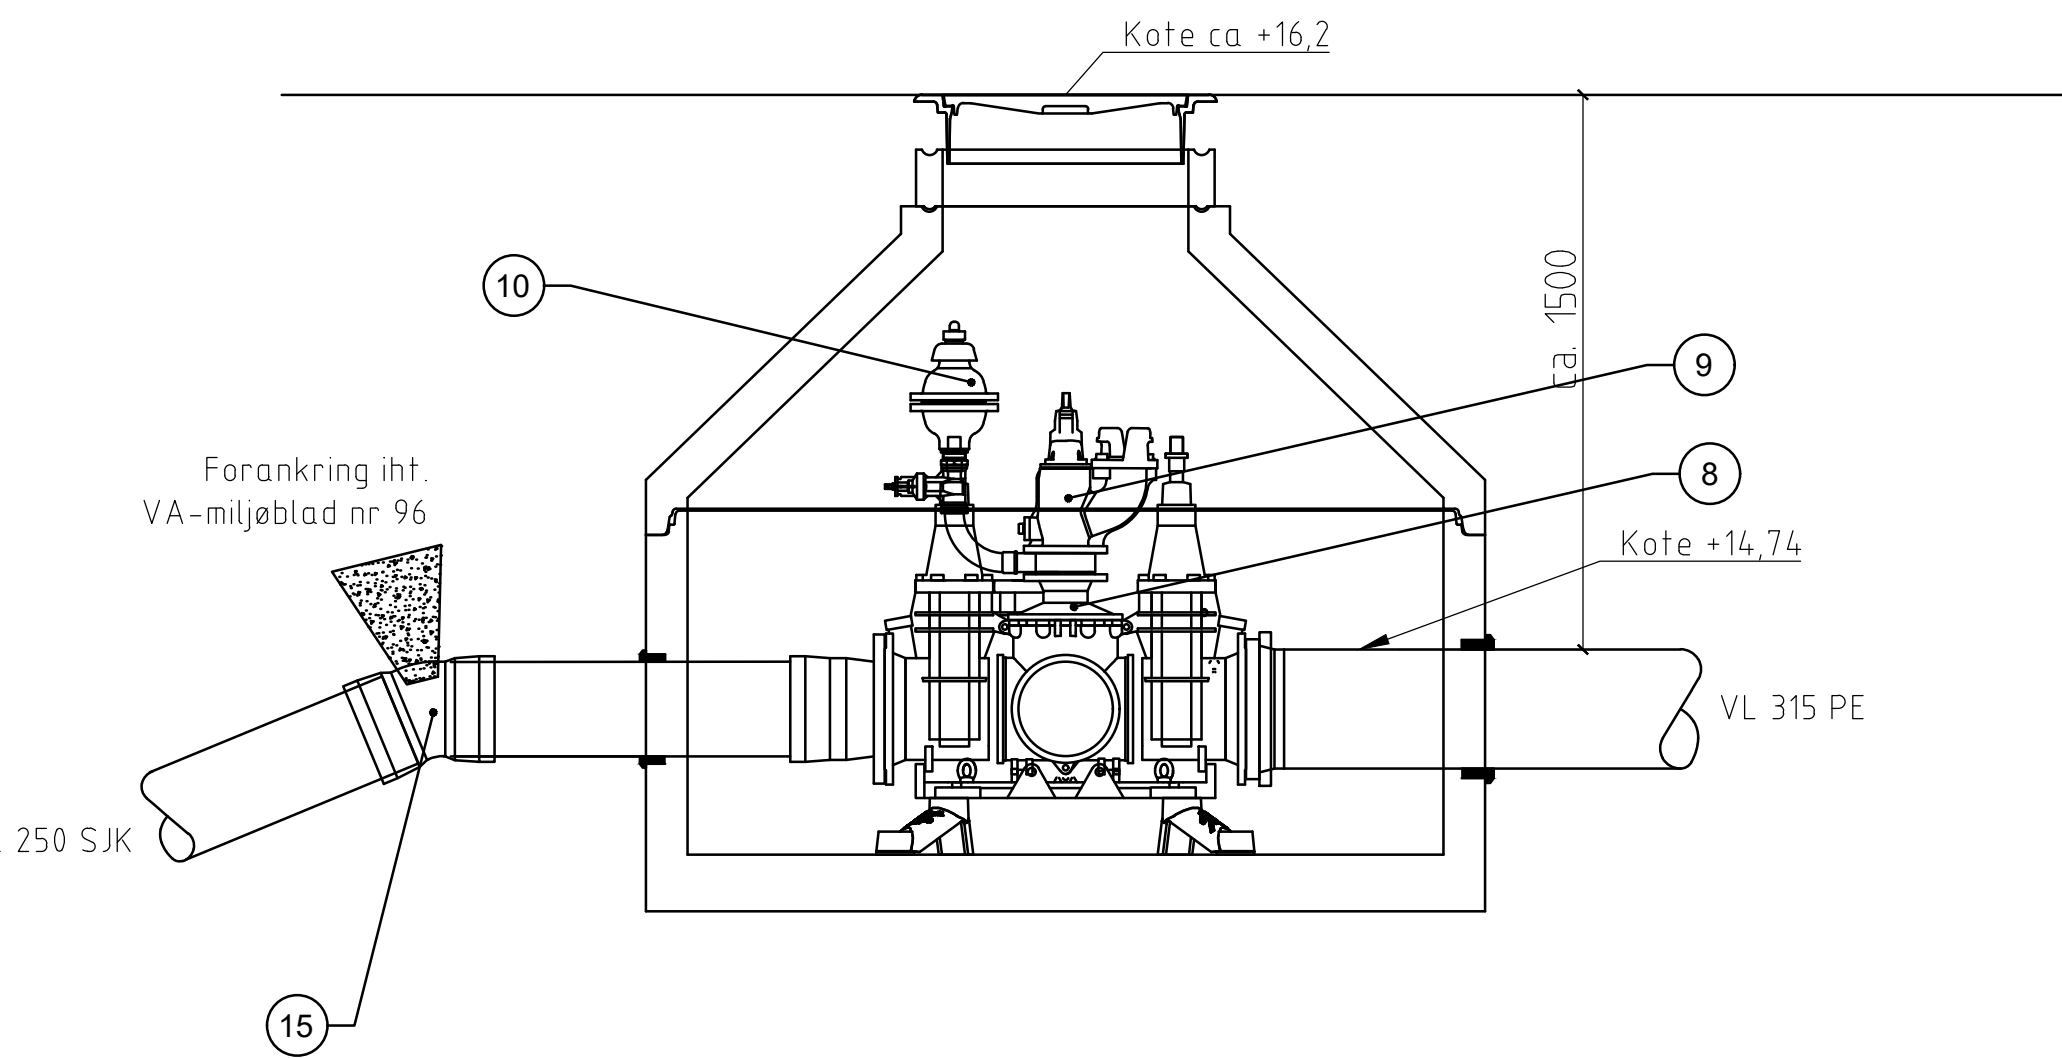

VL 160 PVC mot Granneskroken

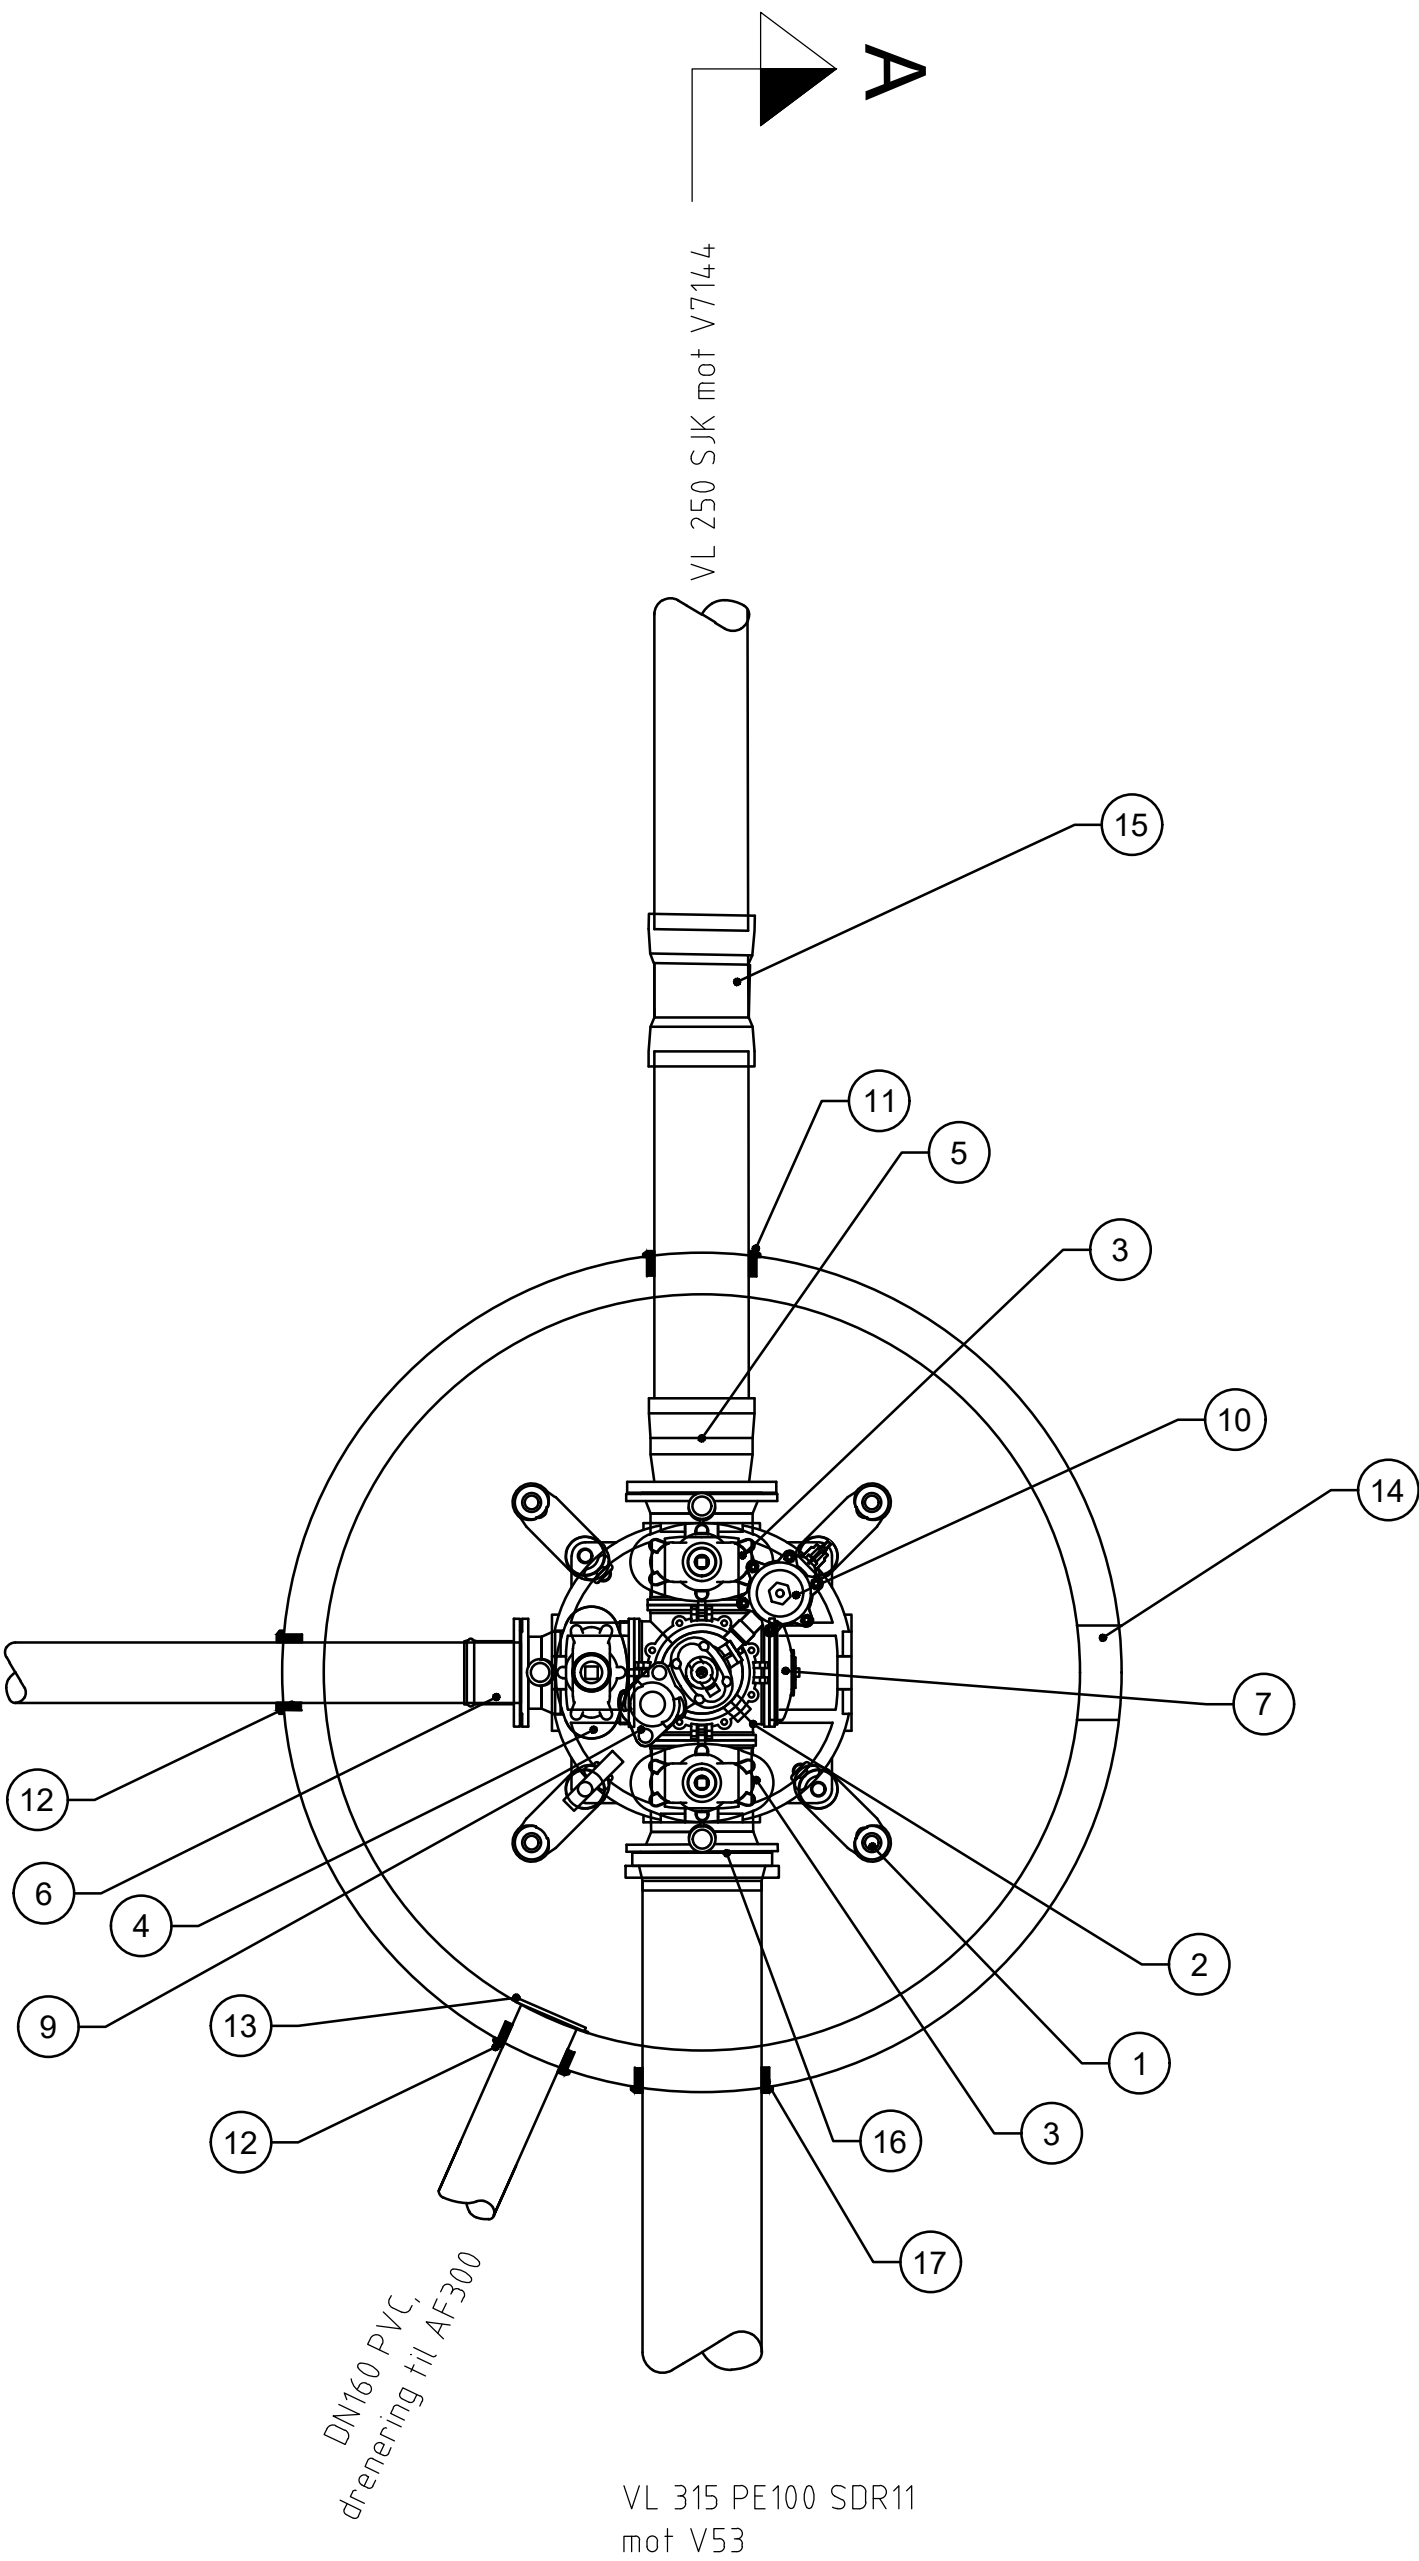

VL 315 PE100 SDR11  
mot V53

ARMATURLISTE V52			
Pos	Beskrivelse	Dimensjon	Antall
1	Forankring for kombiarmatur iht. VA miljøblad 112	250	1
2	Senterdel for kombiarmatur	250	1
3	Sluseventil PN10 for kombiarmatur med serviceventil	250	2
4	Sluseventil PN10 for kombiarmatur med serviceventil	150	1
5	Flensemuffe for duktile rør	250	1
6	Flensemuffe for PVC-rør	150/160	1
7	Endekappe	250	1
8	Overgang til brannventil	250-100	1
9	Brannventil, stengbar type med nøkkeltopp og hakeestykke	100	1
10	Dobbeltvirkende lufteventil	50	1
11	Borepakning for duktile rør	250	1
12	Borepakning for PVC-rør	160	2
13	Rottestopper	-	1
14	Prefabrikert blendet utsparing tilpasset konsollhøyde	250	1
15	Dobbeltmuffebend for duktile rør, 22,5°	250	1
16	PE-krage og løsf lens	250-315	1
17	Borepakning for PE-rør	315	1
	Kumringer/bunnseksjon i betong med godkjent gummipakning	2000	
	Kjegle sentrisk	2000/650	
	Justeringsring	650	
	Flytende ramme	650	
	Kumlukk med integrert dempering, låsearm, spetthulls-anvisning og ISA-propp	650	
Nødvendige bolter og pakninger for en komplett kum			
Kum utstyres med løs stige i aluminium, produsert og testet etter NS8070 og 8071 Alle bolter og muttere i syrefast stål, SIS 2343			