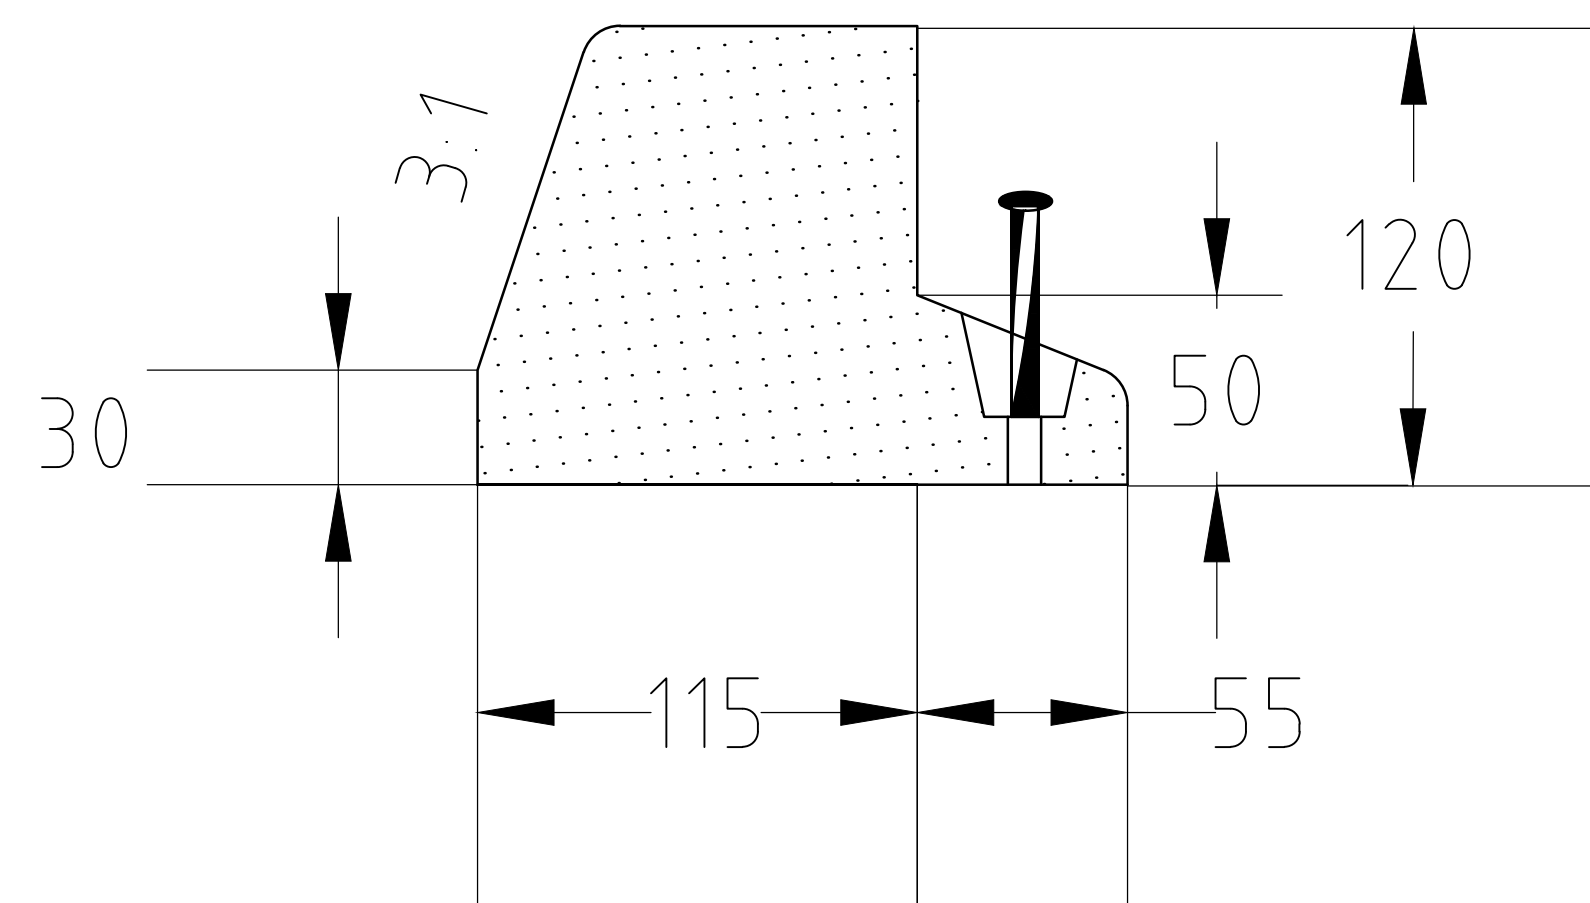



$$M = 1.5$$


Rev.			Rev. gjelder	Tegnet		Kontrollert	Godkjent	Dato	
Oppdragsgiver				Tegnet	ØS				
Sola kommune				Kontrollert:	EV				
				Godkjent	TB				
Oppdrag				Dato	31.10.2025				
VA Grotnes E1				Målestokk	1:5			Enhet	m
Tegningsstiftel				Oppdrag nr.	D0056175				
Kantsteinsdetalj				Tegning nr.	J102			Rev.	
Konkurransegrunnlag									
 AFRY ÅF PØYV				Besøksadresse: Bassengbakken 1, T042 Trondheim Postadresse: Postboks 1263, 7492 Trondheim T.F.: +47 24 10 10 10					