



Prinsippskisse  
Kryssing av fylkesveg med fast dekke  
Lengdesnitt 1:20

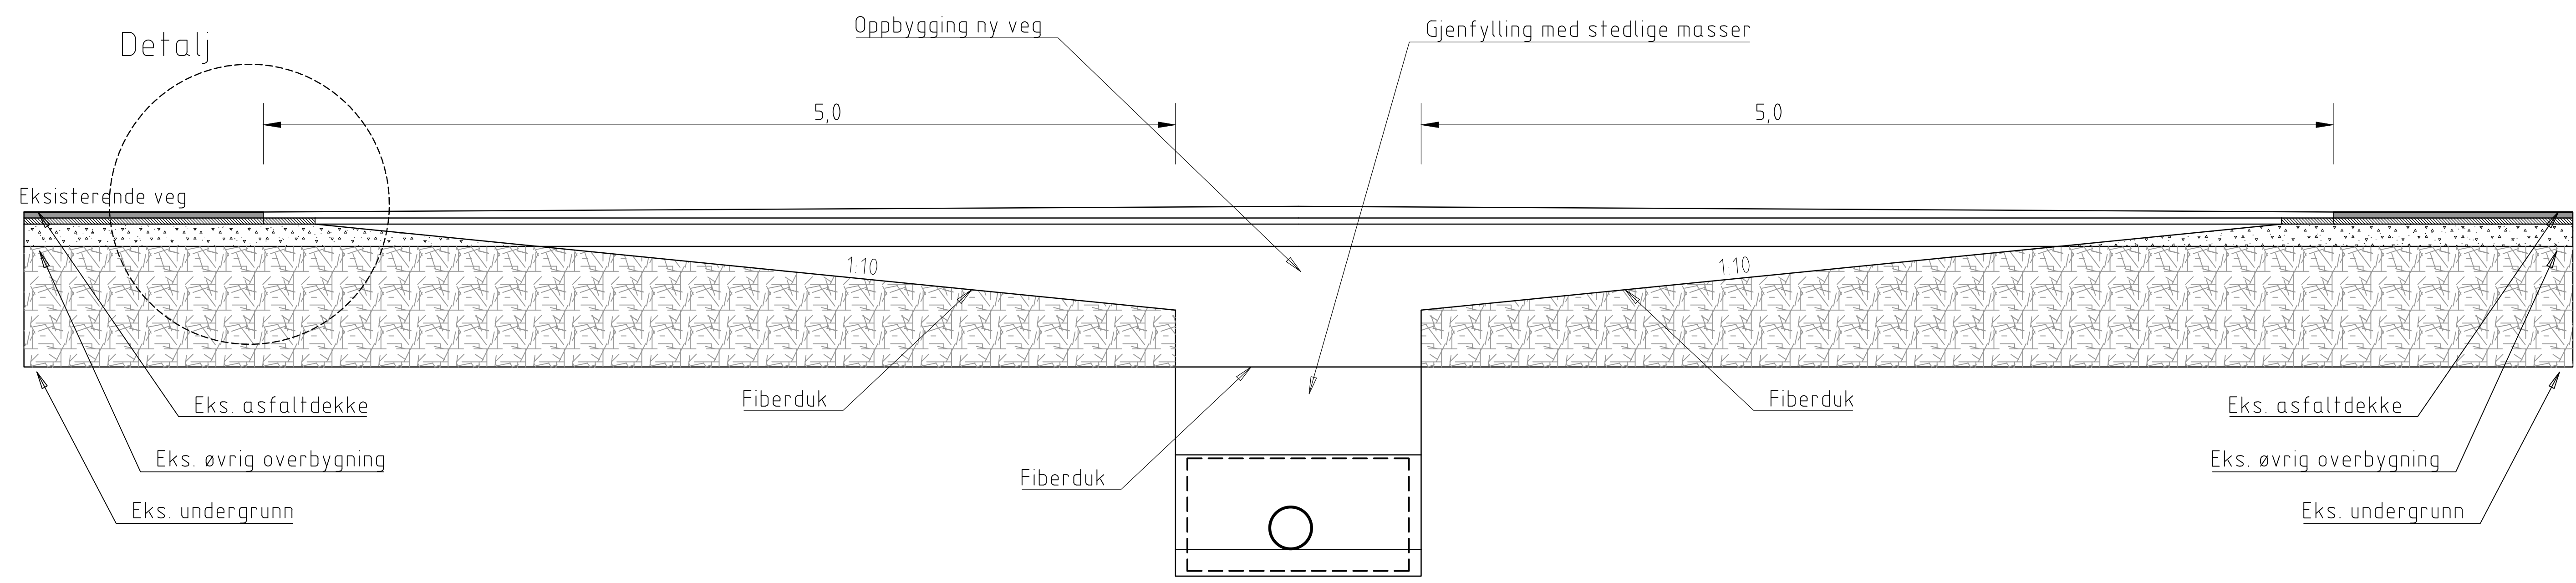

Detalj  
1:5

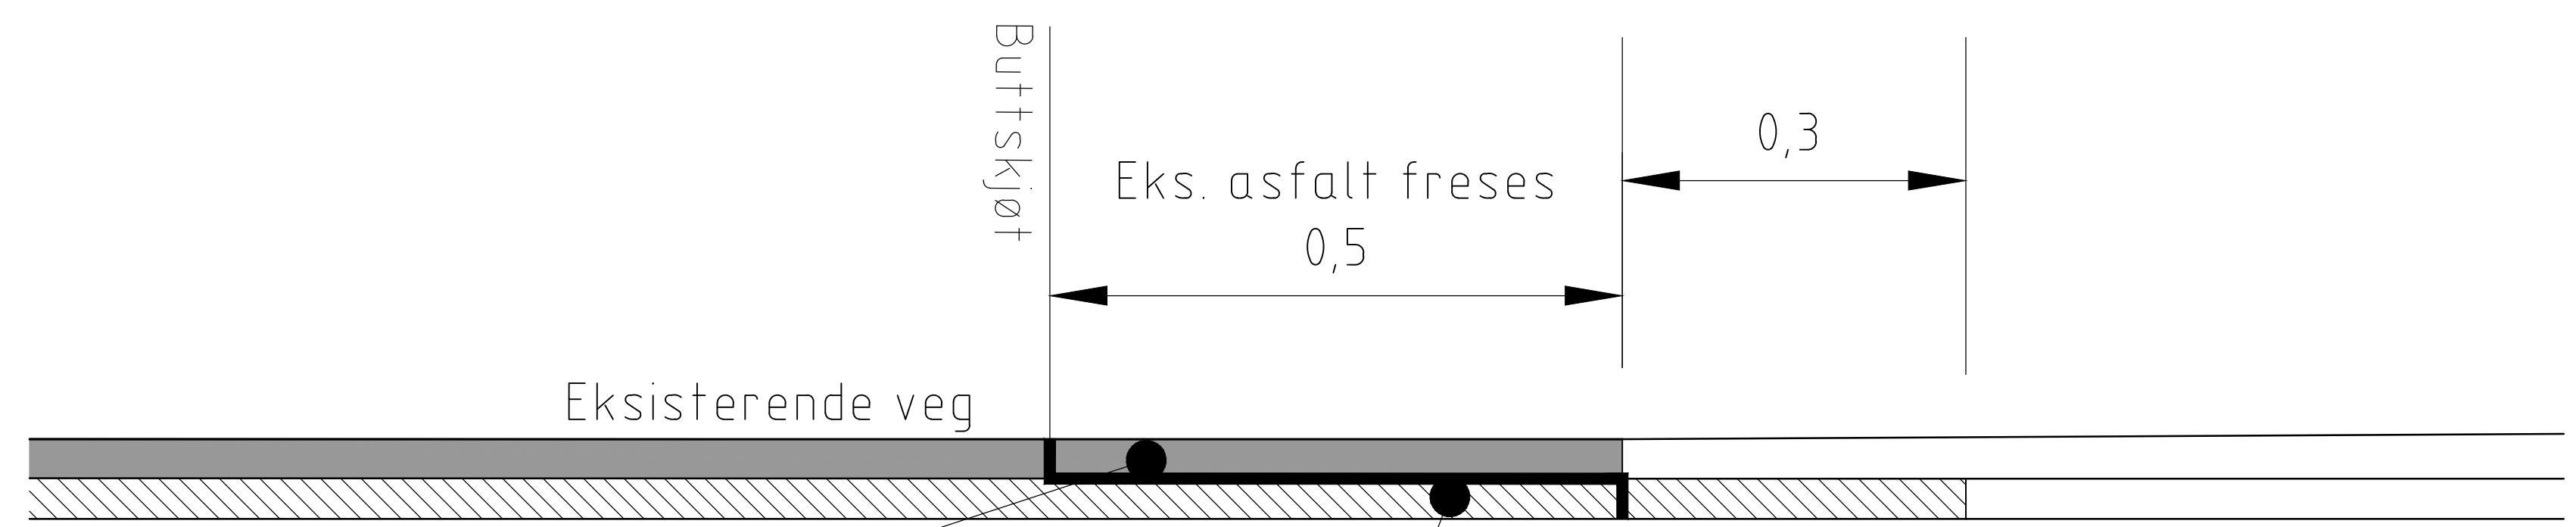

Eksisterende asfalt  
Eksisterende asfalt freses ned til halv tykkelse min 30mm og i 500mm bredde. Både horisontale og vertikale flater rengjøres og klebes før reasfaltering i to lag.

Rev.	Rev. gjelder	Tegnet	Kontrollert	Godkjent	Dato
Oppdragsgiver	Sola kommune	Tegnet	ØS	Kontrollert	EV
Oppdrag	VA Grotnes E1	Dato	31.10.2025	Målestokk	som vist
Tegningsstiftel	Byggtekniske detaljer	Oppdrag nr.	D0056175	Tegning nr.	J103
Klebes		Rev.			
Besøksadresse: Bassengbakken 1, 7042 Trondheim		Postadresse: Postboks 1263, 7492 Trondheim			
Tlf.: +47 24 10 10 10		Tlf.: +47 24 10 10 10			