


NYE DØRER OG
VINDUER ER MERKET
MED ID!

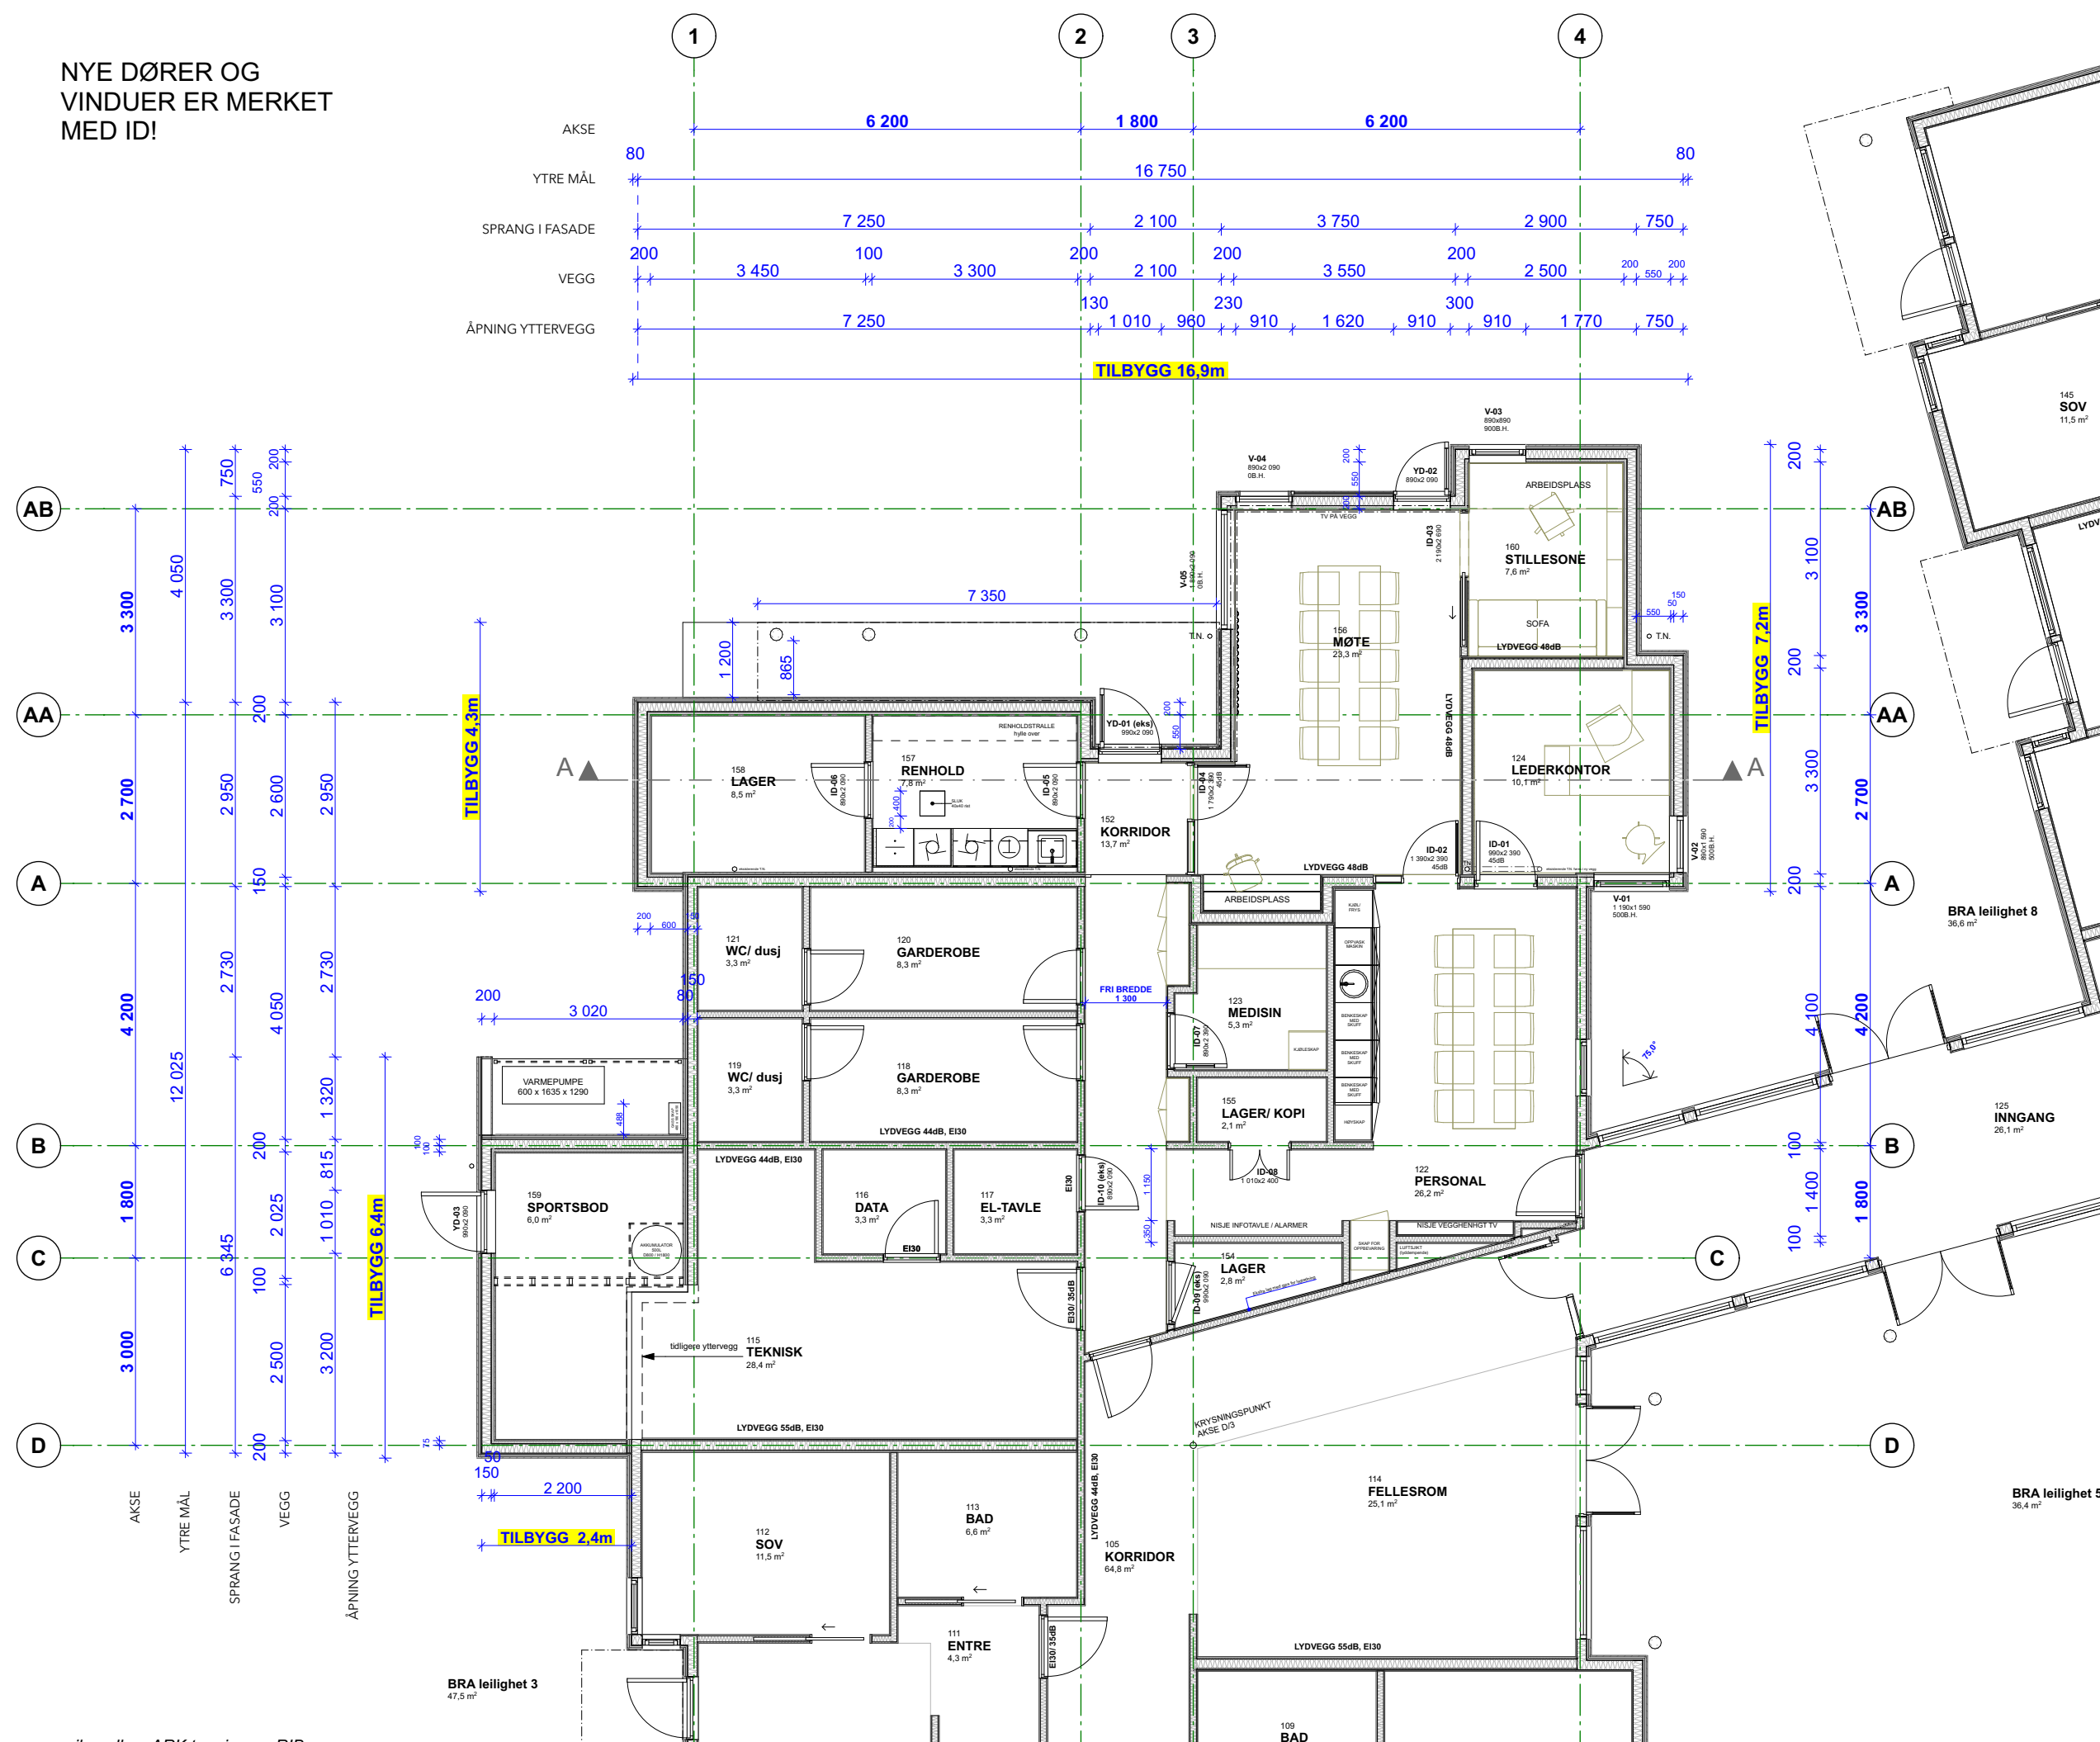

k
arkitektur
design

KAD as

KAD as
Strandgata 96
5528 HAUGESUND
org.nr. 931 881 965

Kontaktperson: KIRSTI SVEINDAL sivark MNAL
Tlf.: +47 470 17 830
kirsti@kad.as

B	ANBUO		06.04.2026		KS
A	SIGNAD		23.01.2026		KS
REV	bessikivizise		disho		sinn

20033

Østremtunet

Karmøy Kommune v/ Trygve Nordal
476 38 746
trno@karmoy.kommune.no

Karmøyvege 972
4291 KOPERVIK
66/489
Karmøy kommune

projekteine
projektkosten
Stapelhalter
projektkategorie

PROSJEKT OPPRETTET: 28.05.25

A-207
PLAN 1etg personalbase

1:100
A3
KS

Dersom avvik mellom ARK tegning og RIBr, gjelder brannkonsept med tegninger