NYE HIMLINGER ER MARKERT MED ORANSJE TEKST!

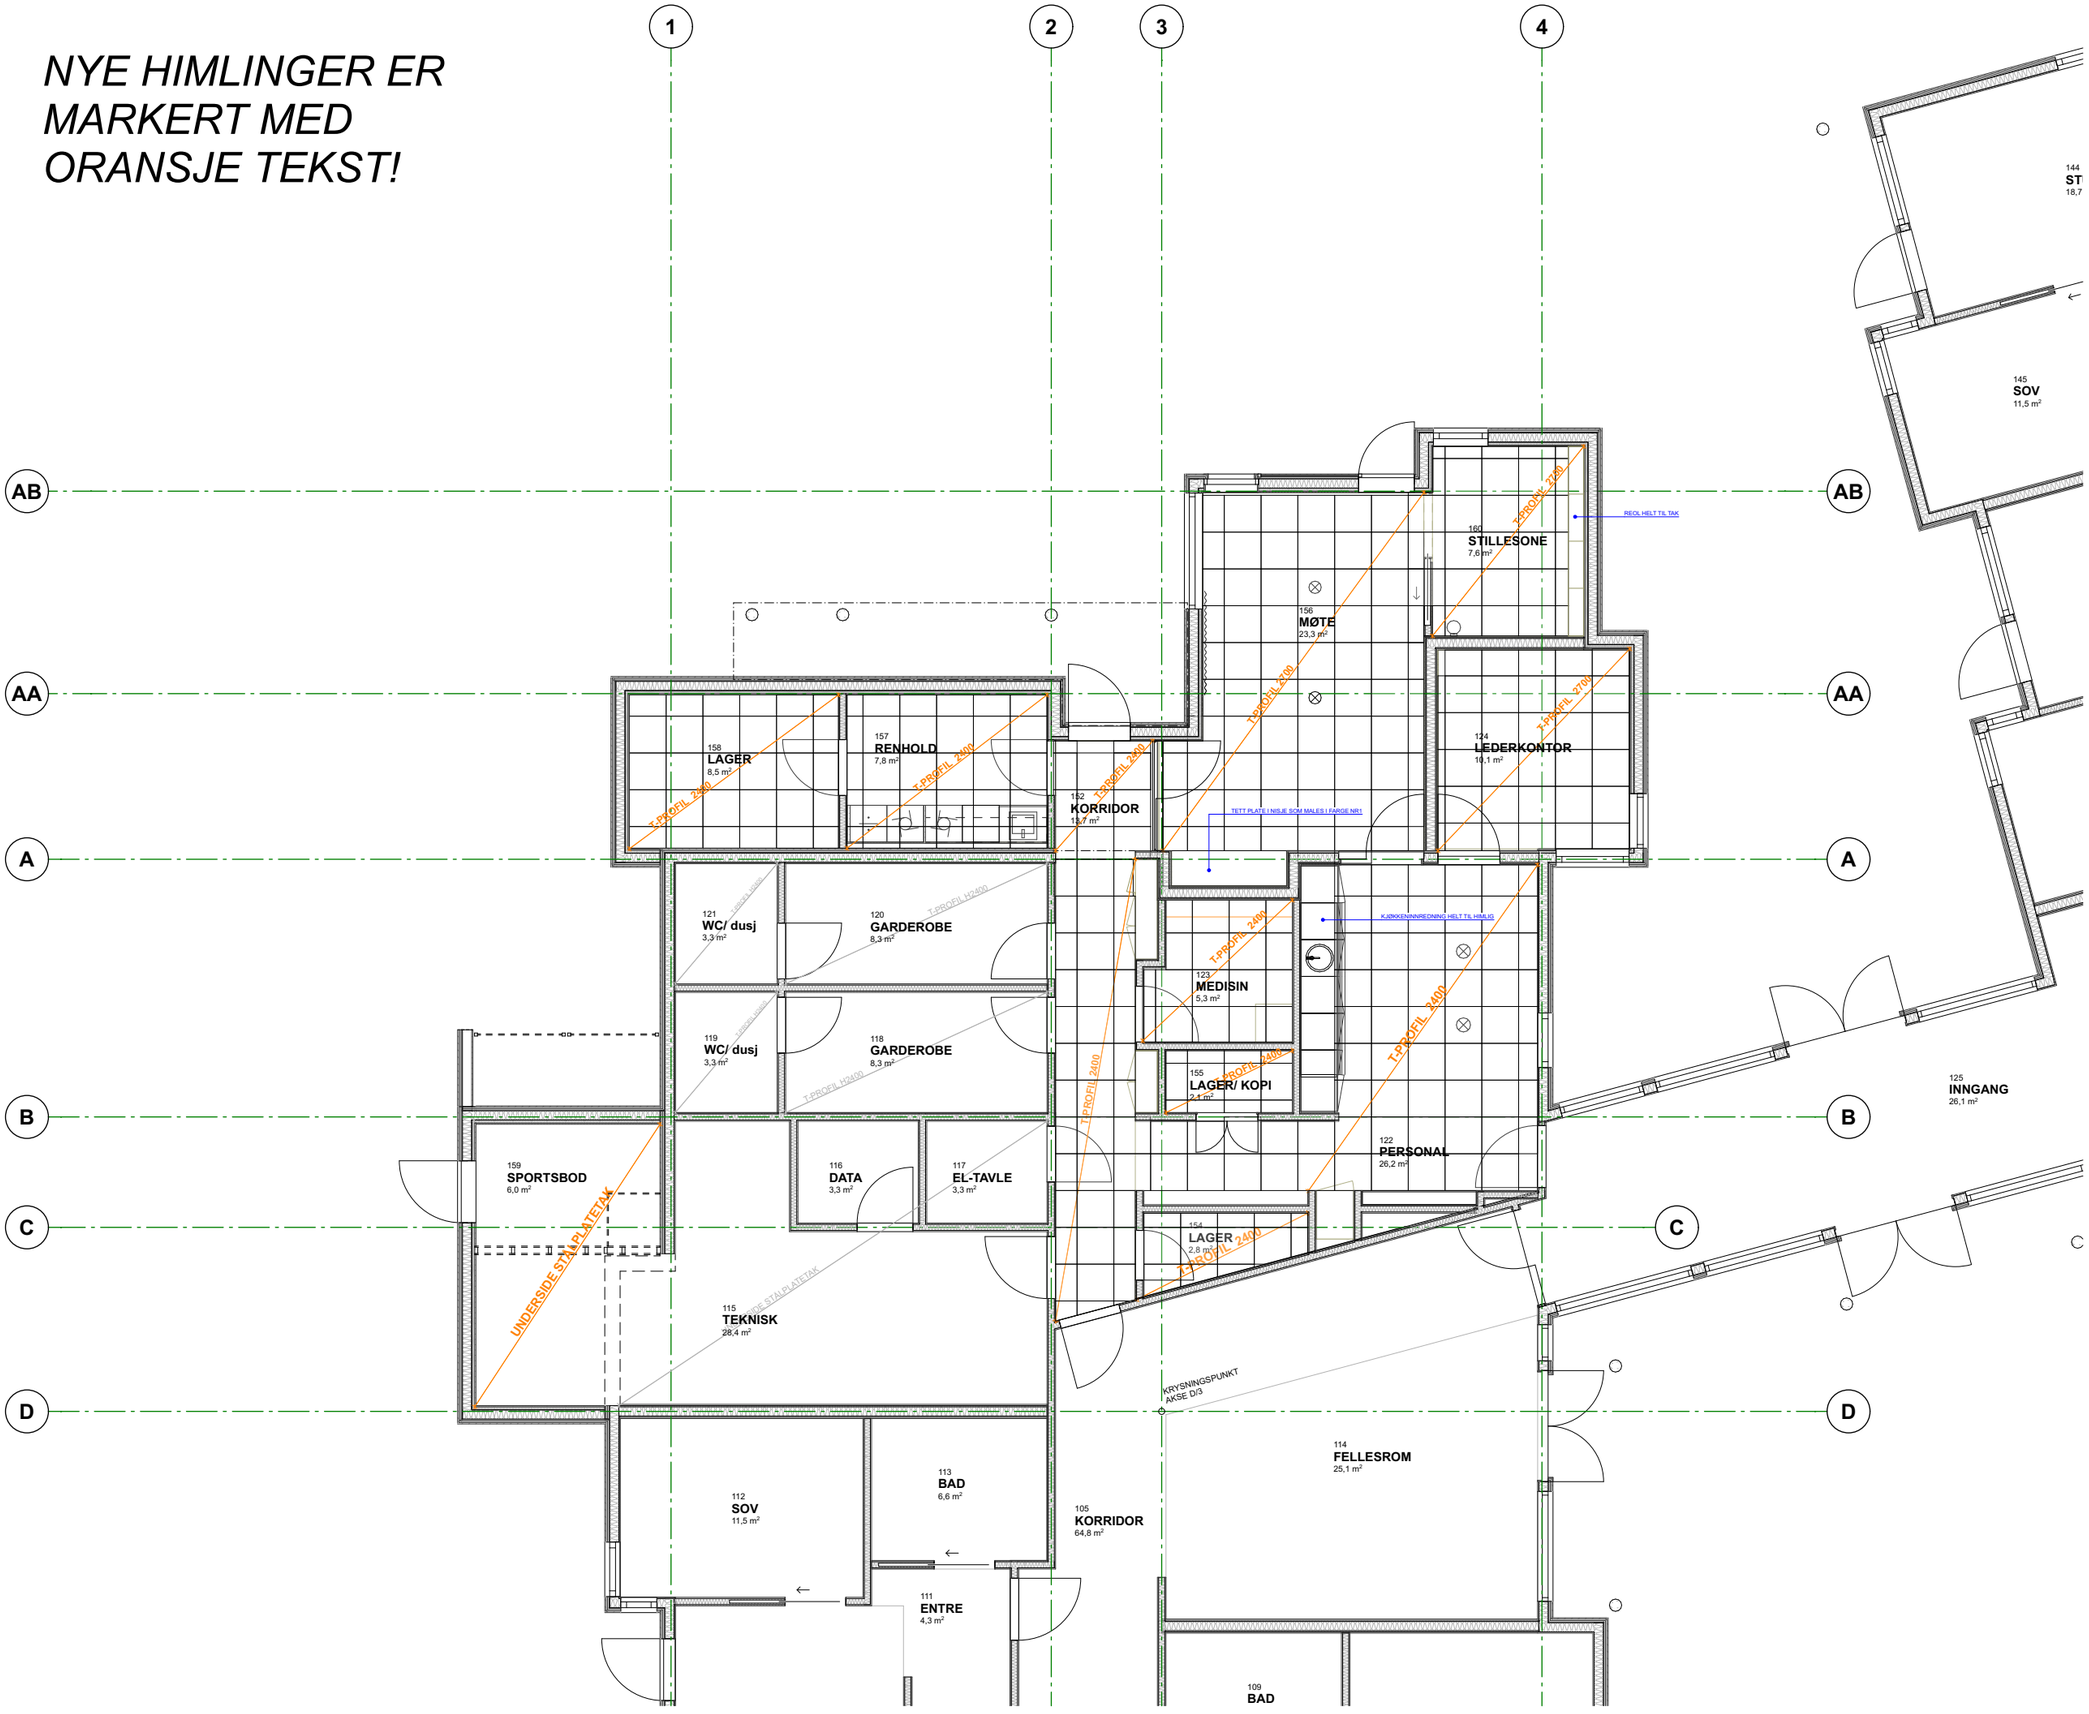

k arkitektur design

KAD as
Strandgata 96
5528 HAUGESUND
org.nr. 931 881 965

Kontaktperson: KIRSTI SVEINDAL sivark MNAL
Tlf.: +47 470 17 830
kirsti@kad.as

© Alle ideelle rettigheter tilhører arkitektene for prosjektering, tegning eller bruk av disse tegningene er forbudt uten skriftlig samtykke

REV	beskrivelse	dato	sign
A	ANBUD	09.03.2026	KS

20033
prosjektnr

Østremtunet
prosjektnavn

Karmøy Kommune v/ Trygve Nordal
476 38 746
trno@karmoy.kommune.no
-
tiltakshaver

Karmøyvege 972
4291 KOPERVIK
66/489
Karmøy kommune
prosjektadresse

PROSJEKT OPPRETTET: 26.05.25

A-208

HIMLINGSPLAN personalbase

1:100
A3
KS