


ØST - før tiltak

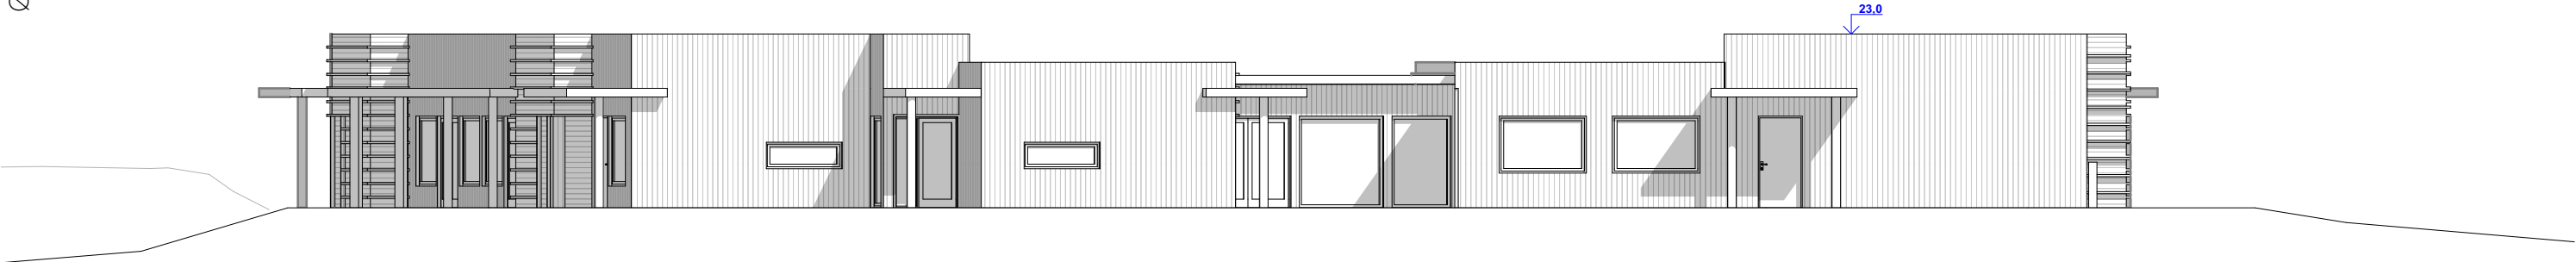

k
arkitektur
design

KAD as
Strandgata 96
5528 HAUGESUND
org.nr. 931 881 965

Kontaktperson: KIRSTI SVEINDAL sivark MNAL
Tlf.: +47 470 17 830
kirsti@kad.as

© Alle rettigheter forbeholdt for prosjektering, kopiering eller bruk av disse tegningene er forbudt uten skriftlig samtykke!

B	ANBLUD	09.03.2028	KS
A	SØKNAD	07.01.2028	KS
REV	beskrivelse	dato	sign

20033
Østremtunet

Karmøy Kommune v/ Trugve Nordal
476 38 746
trno@karmoy.kommune.no
-

Karmøyvege 972
4291 KOPERVIK
66/489
Karmøy kommune

PROJEKT OPPRETTET: 28.05.25

Terrenglinjer er hentet fra NORKART

A-412
FASADE ØST før

1:150
A3
KS