


SØR - etter tiltak

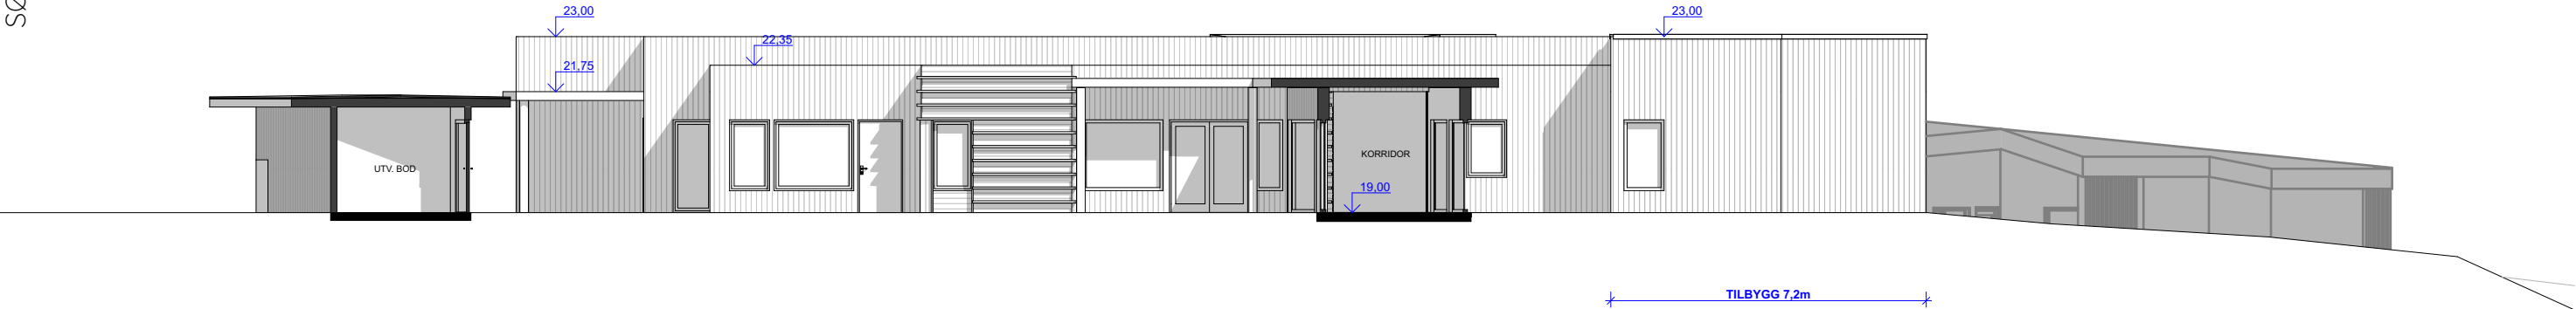

**k**  
arkitektur  
design

KAD as  
Strandgata 96  
5528 HAUGESUND  
org.nr. 931 881 965  
  
Kontaktperson: KIRSTI SVEINDAL sivark MNAL  
Tlf.: +47 470 17 830  
kirsti@kad.as

© Alle rettigheter forbeholdt for prosjektering, kopiering eller bruk av disse tegningene og forhold uten skriftlig samtykke!

B	ANBLUD	09.03.2028	KS
A	SØKNAD	07.01.2028	KS
REV	beskrivelse	dato	sign

20033  
Østretnet  
  
Karmøy Kommune v/ Trugve Nordal  
476 38 746  
trno@karmoykommune.no  
-  
  
Karmøyvege 972  
4291 KOPERVIK  
66/489  
Karmøy kommune  
  
PROJEKT OPPRETTET: 28.05.25

Terrenglinjer er hentet fra NORKART

A-415  
FASADE SØR etter

1:150  
A3  
KS