


VEST - etter tiltak

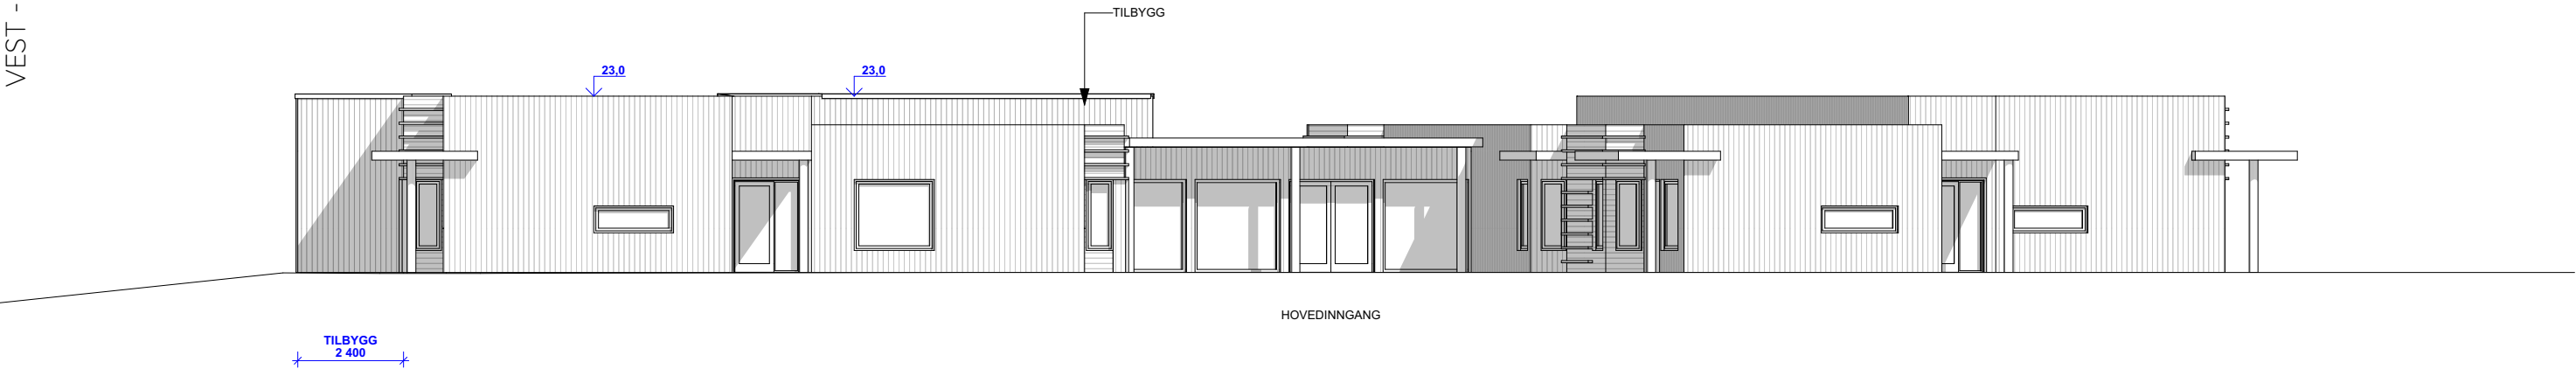

Terrenglinjer er hentet fra NORKART

k
arkitektur
design

KAD as
Strandgata 96
5528 HAUGESUND
org.nr. 931 881 965
Kontaktperson: KIRSTI SVEINDAL sivark MNAL
Tlf.: +47 470 17 830
kirsti@kad.as

© Alle rettigheter forbeholdt for prosjektering, kopiering eller bruk av disse tegningene er forbudt uten skriftlig samtykke!

B	ANBLUD	09.03.2028	KS
A	SKKNAD	07.01.2028	KS
REV	beskrivelse	dato	sign

20033
Østremtunet
Karmøy Kommune v/ Trugve Nordal
476 38 746
trno@karmoy.kommune.no
Karmøyvege 972
4291 KOPERVIK
66/489
Karmøy kommune

prosjektør

prosjektør

tegner

prosjektør

PROJEKT OPPRETTET: 28.05.25

A-417
FASADE VEST etter

1:150
A3
KS