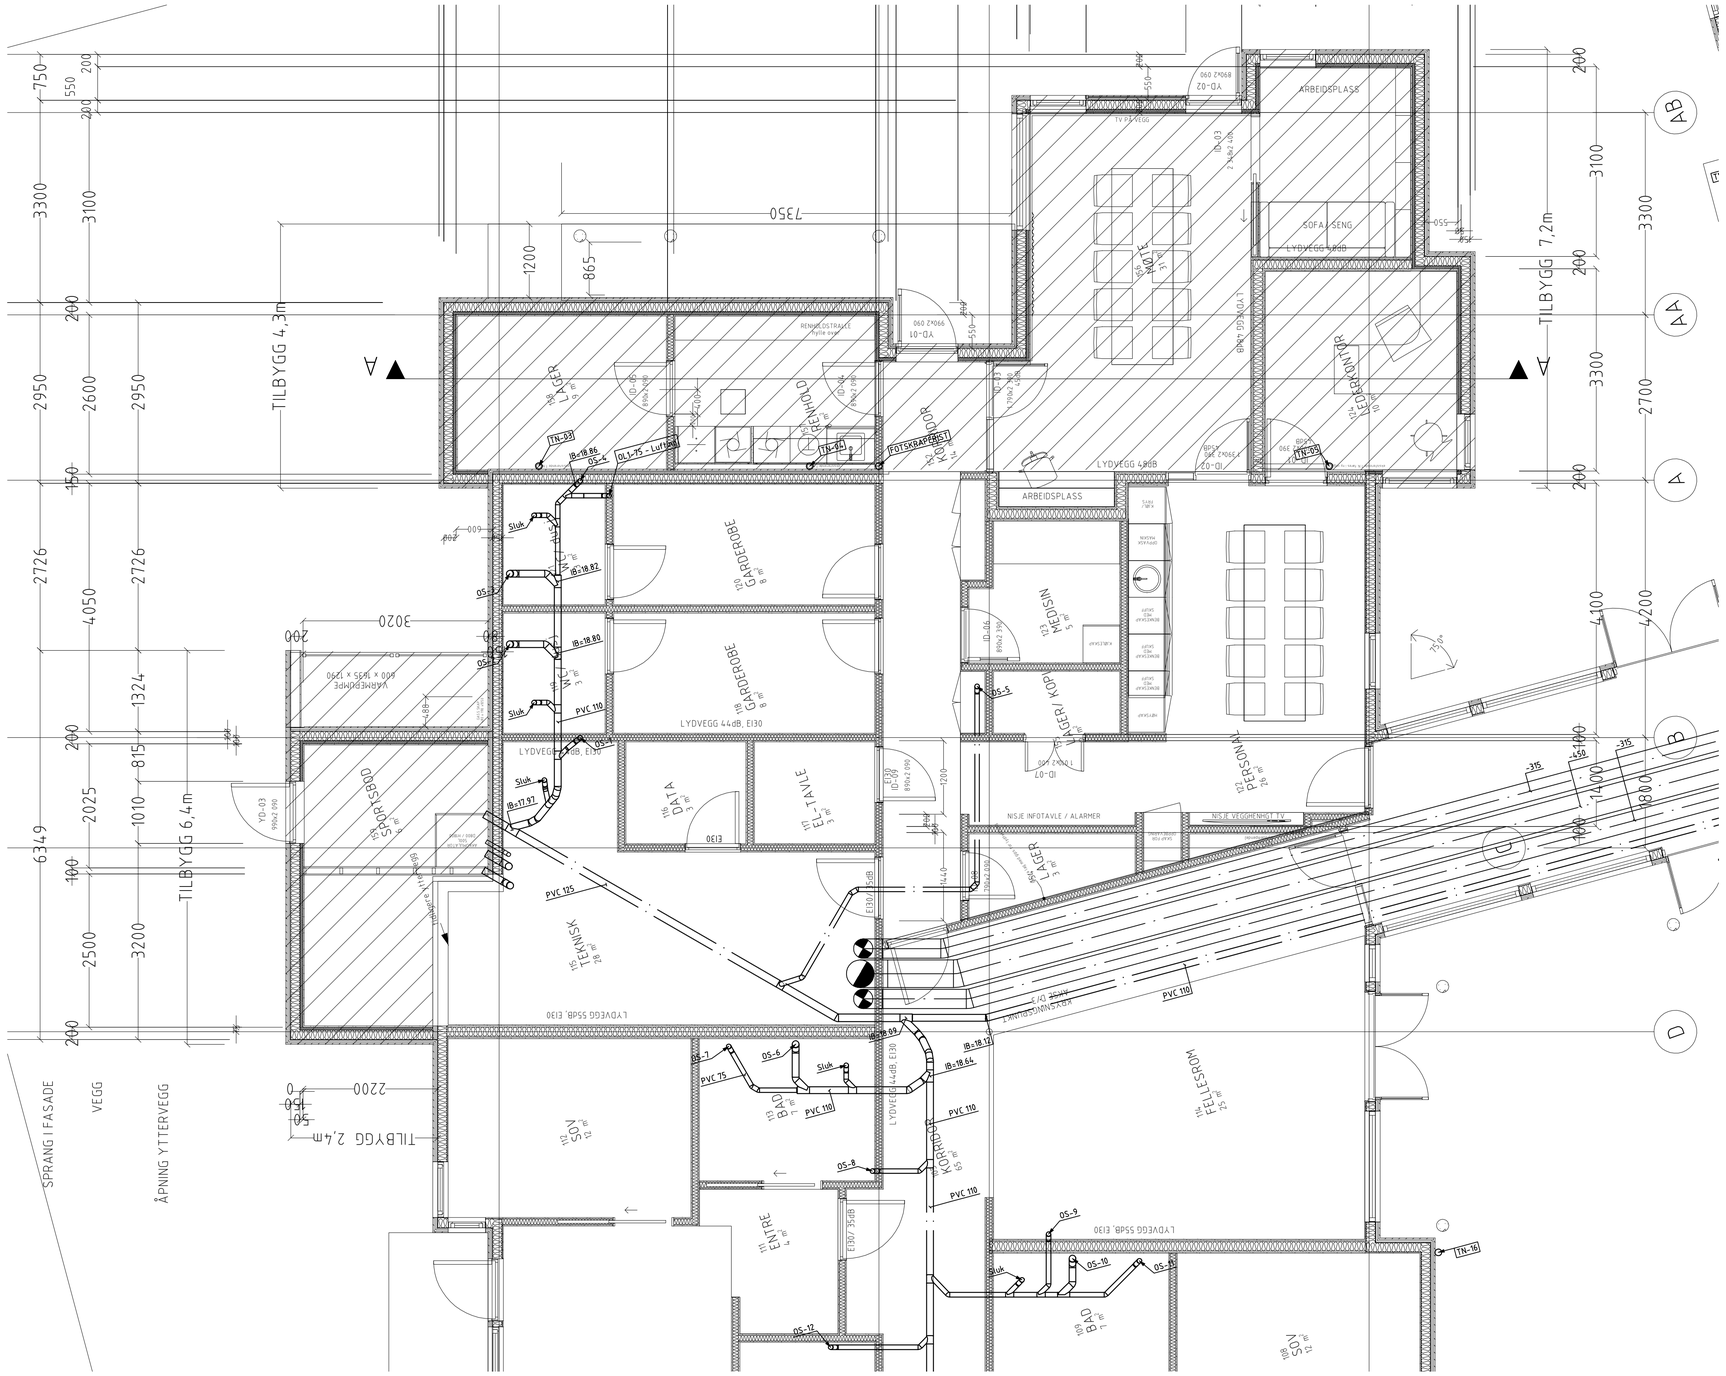

REV.	TEKST	SIGN.	DATO
C	TILBUDSTEGNING TOTALENTREPRISE	OVV	25.02.26
B	SOM BYGGET - OPPRINNELIG PROSJEKT 7506	ED	23.04.08

KARMØY KOMMUNE

BOFELLESKAP BYGNES, UTVIDELSE PERSONALBASE
EKSISTERENDE VVS-UNDERLAG MED UTVIDELSE
VVS-ARBEIDER
BUNNLEDNINGER

TEGN	OVV	DATO	18.11.25
KONTR	SAL	DATO	25.02.26
GODKJ		DATO	
Målestokk:	1:50		
Prosjnr	5325		
Tegn. nr	V-10-02	Rev	C

Ferkingstad og Alsaker
RÅDGIVENDE INGENIØRER VVS
Karmsundgt 159 - 5522 Haugesund - Tlf 52 70 53 60 - Fax 52 70 53 66

I:\prosjekter\karmøy kommune\bofellesskap - bygnes\5325 personalbase østremfunet\12 tegninger\...modell\5325-vb1.dwg