




Grøfteprofil 1

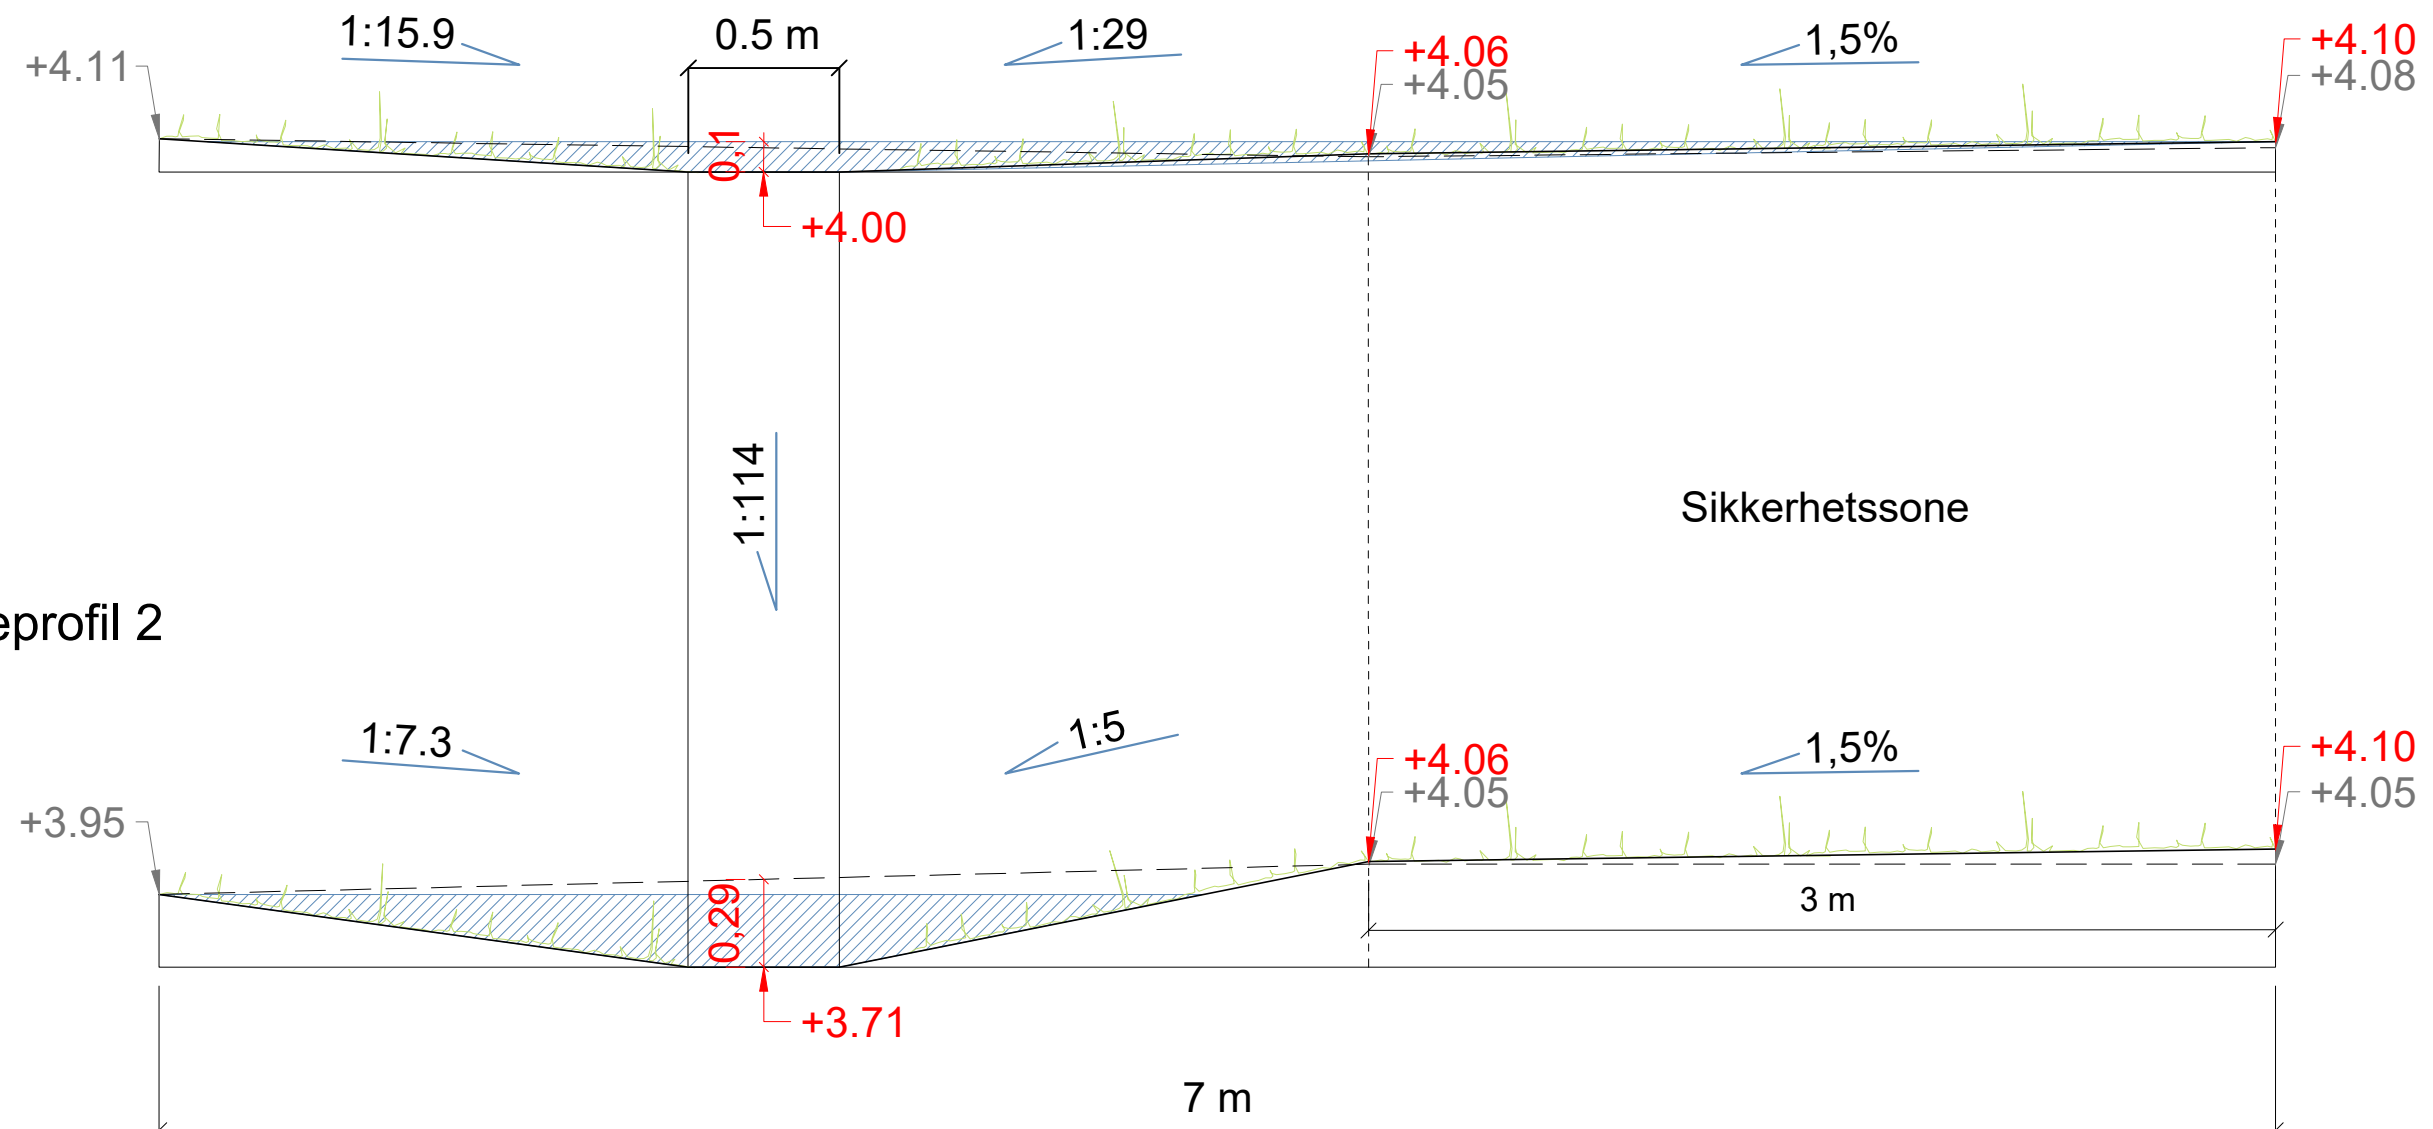

Grøfteprofil 2

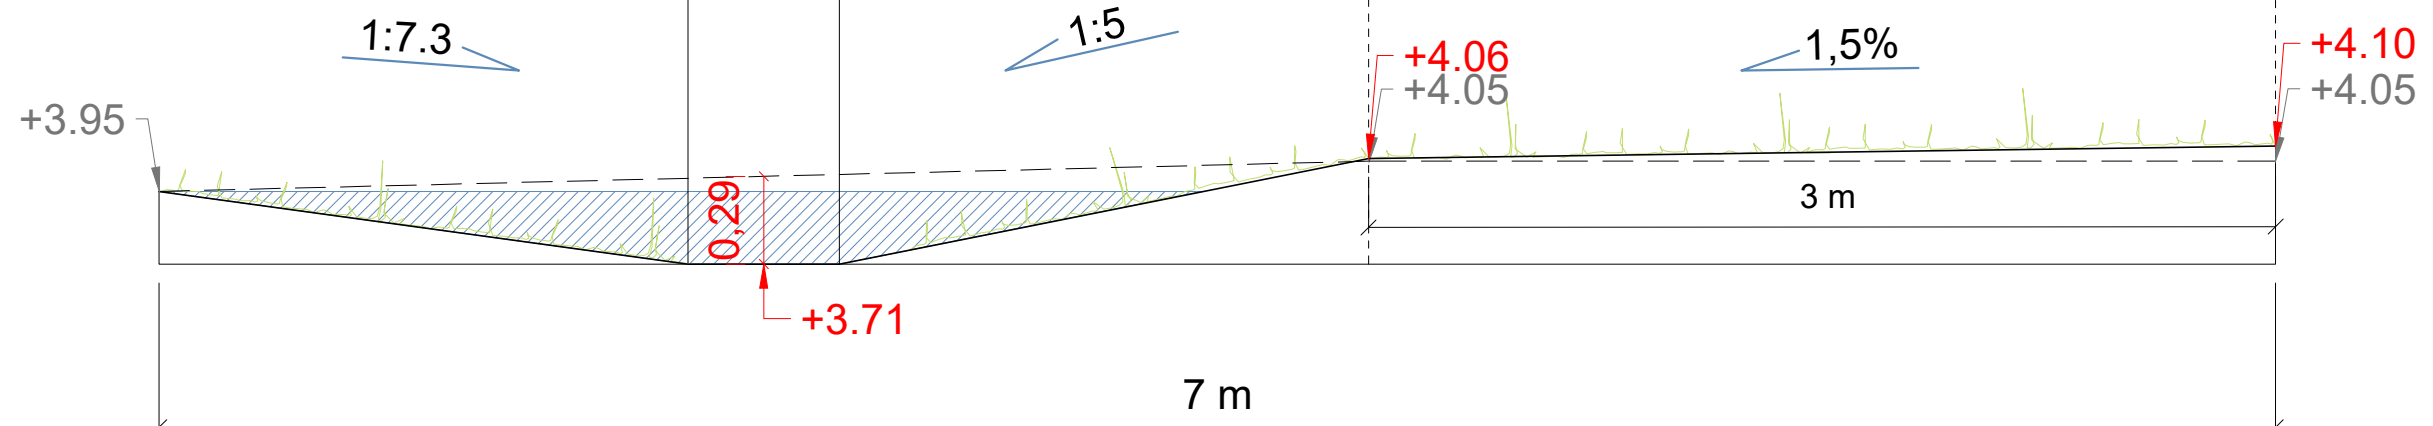

REV.	REV.GJELDER	DATO	SIGN.
Grimsmyra lokalpark Bydelsfond investeringsprosjekt Tverrprofil åpen grøft vest		MÅLESTOKK: 1:25 A3	TEGN.: PARKV. DATO: 21.05.2026 KONT.: DATO: GODKJ.: DATO:
KRISTIANSDAND KOMMUNE	By- og stedsutvikling		
	Kristiansand kommune	Type tegning: Grøfteprofil Arkiv nr.	
PARKVESENET Rådhusgata 18 Postboks 417 Lund 4604 Kristiansand. Tlf. +47 38 07 50 00			