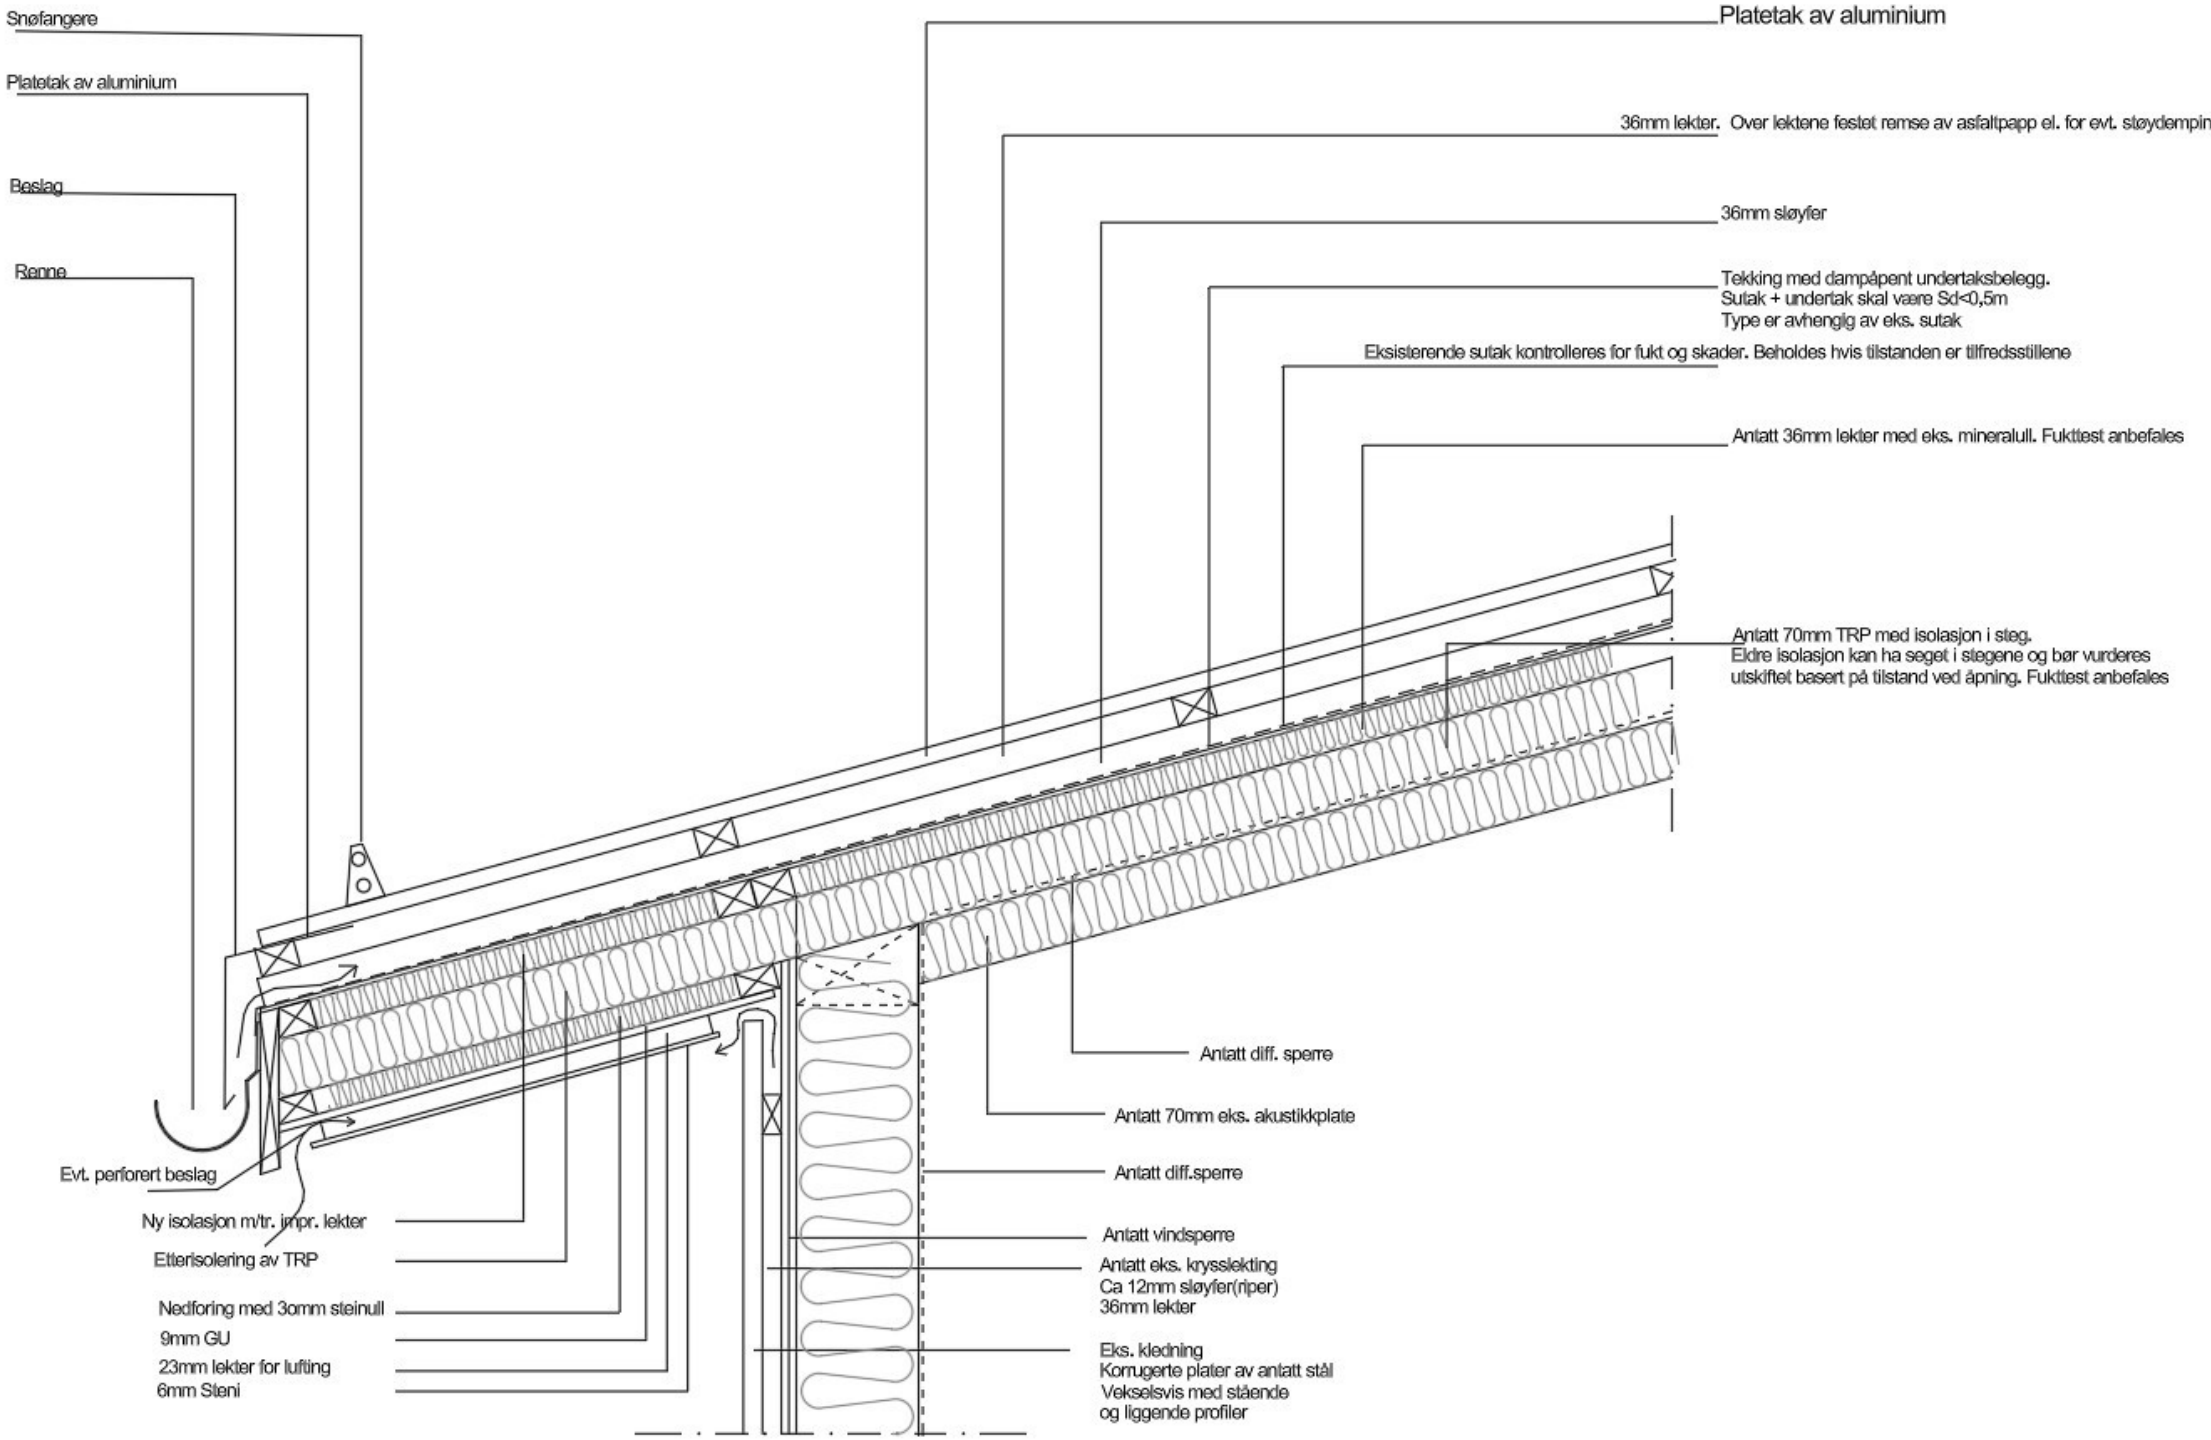
Snøfangere
Platetak av aluminium
Beslag
Renne
Platetak av aluminium
36mm lekter. Over lektene festet remse av asfaltpapp el. for evt. støydempin
36mm sløyfer
Tekking med dampåpent undertaksbelegg.
Sutak + undertak skal være Sd<0,5m
Type er avhengig av eks. sutak
Eksisterende sutak kontrolleres for fukt og skader. Beholdes hvis tilstanden er tilfredsstillene
Antatt 36mm lekter med eks. mineralull. Fukttest anbefales
Antatt 70mm TRP med isolasjon i steg.
Eldre isolasjon kan ha seget i stegene og bør vurderes
utskiftet basert på tilstand ved åpning. Fukttest anbefales
Antatt diff. sperre
Antatt 70mm eks. akustikkplate
Antatt diff.sperre
Antatt vindsperre
Antatt eks. krysslekting
Ca 12mm sløyfer(riper)
36mm lekter
Eks. kledning
Korrugerte plater av antatt stål
Vekselsvis med stående
og liggende profiler
Evt. perforert beslag
Ny isolasjon m/tr. impr. lekter
Etterisolering av TRP
Nedforing med 3omm steinull
9mm GU
23mm lekter for lufting
6mm Steni