


NY Plan BF 12, 14 og 16, uten tiltaksgrense

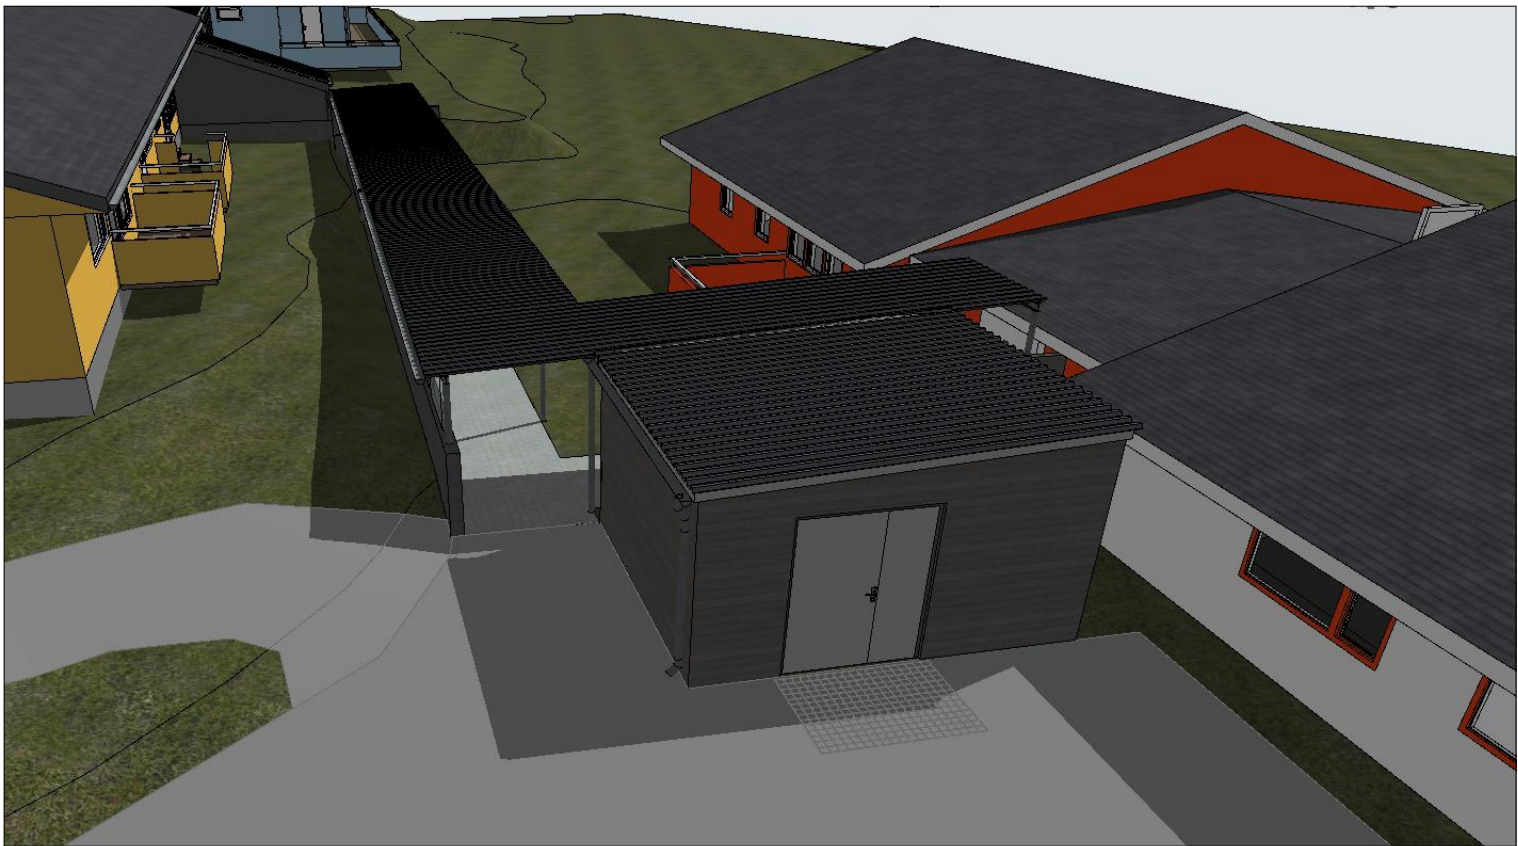

Oversiktsperspektiv fra sør_2

| | |
|--------------------------------------|--------------------|
| Prosjekt: | Prosjekt.nr: |
| Bekkefaret | 2402.1 |
| Tiltakshaver: | |
| Kristiansund kommune | |
| Adresse: | Gnr/Bnr: |
| Bekkefaret | 31/365 og 1 |
| Oppdragsgiver: | |
| Kristiansund kommune | |
| Prosjekttipe: | |
| Omsorgsbolig | |
| Tegn.nr: | |
| A21_12-10 | |
| Tegningstittel: | |
| Ny plassering av bod ved BF12 | |

| | | | |
|---------------|------------|-----------|-----------------|
| Prosjektfase: | | | Tegningsstatus: |
| Arbidstegning | | | Foreløpig |
| Prosj.ansv: | Tegnet av: | Kontroll: | Utgivelsesdato: |
| TD | TD | | 03.03.26 |
| Format: | Målestokk: | Rev.dato: | Rev.: |
| A3 | | | |