




Bod, fasade nord

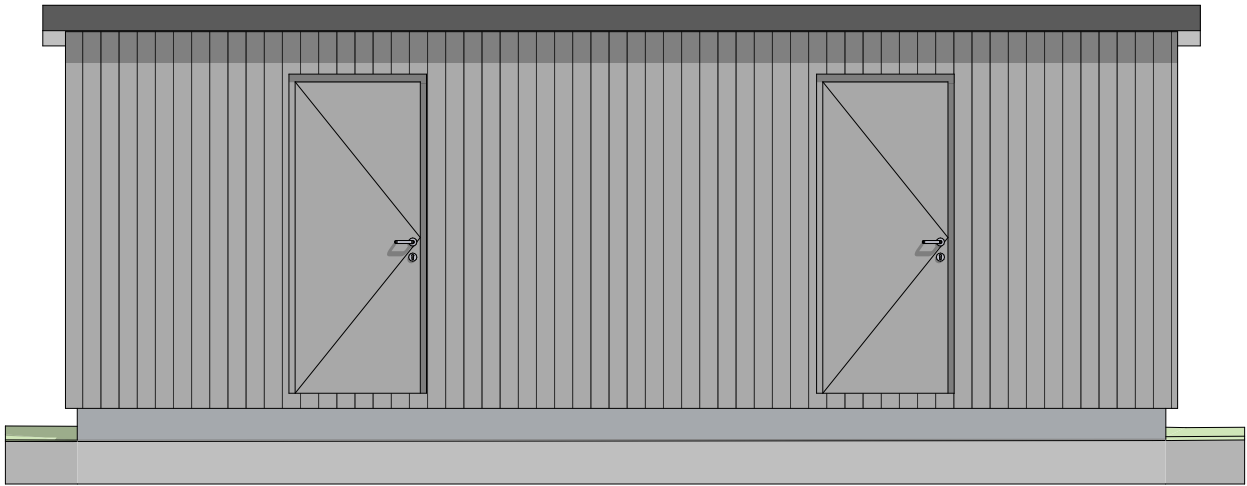


Bod, fasade sør

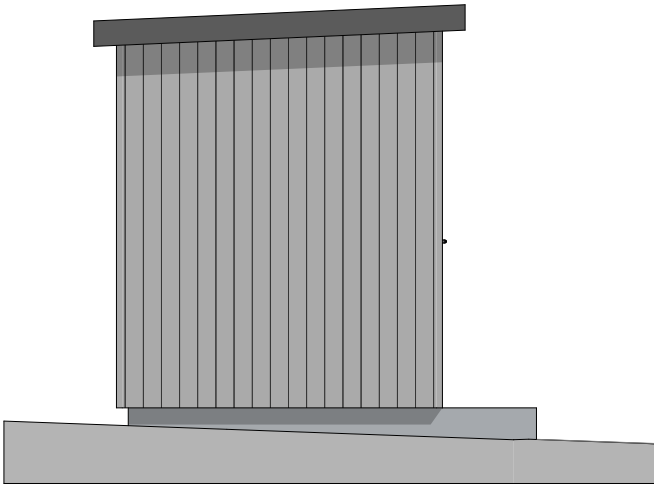


Bod, fasade vest

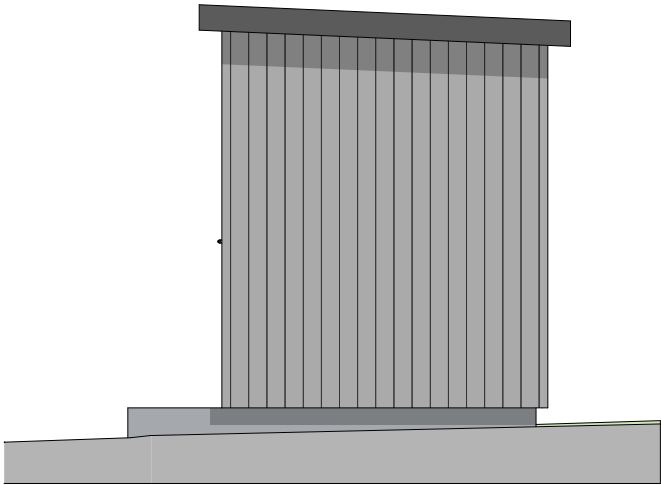

Bod, fasade øst

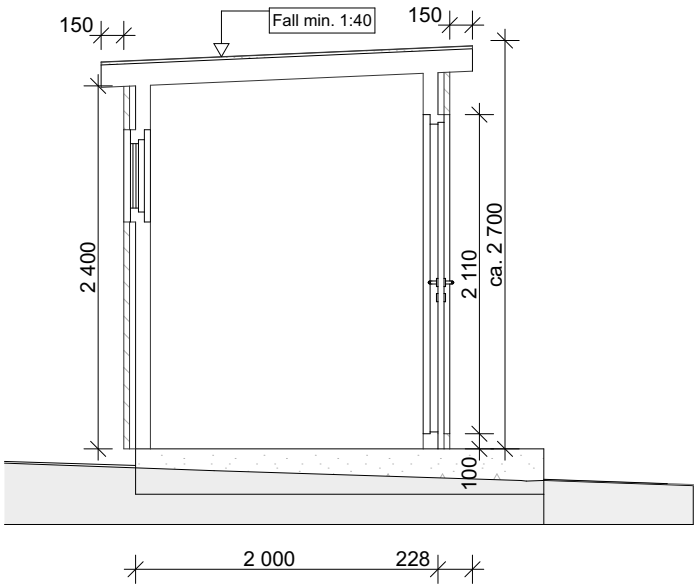

Bod, snitt

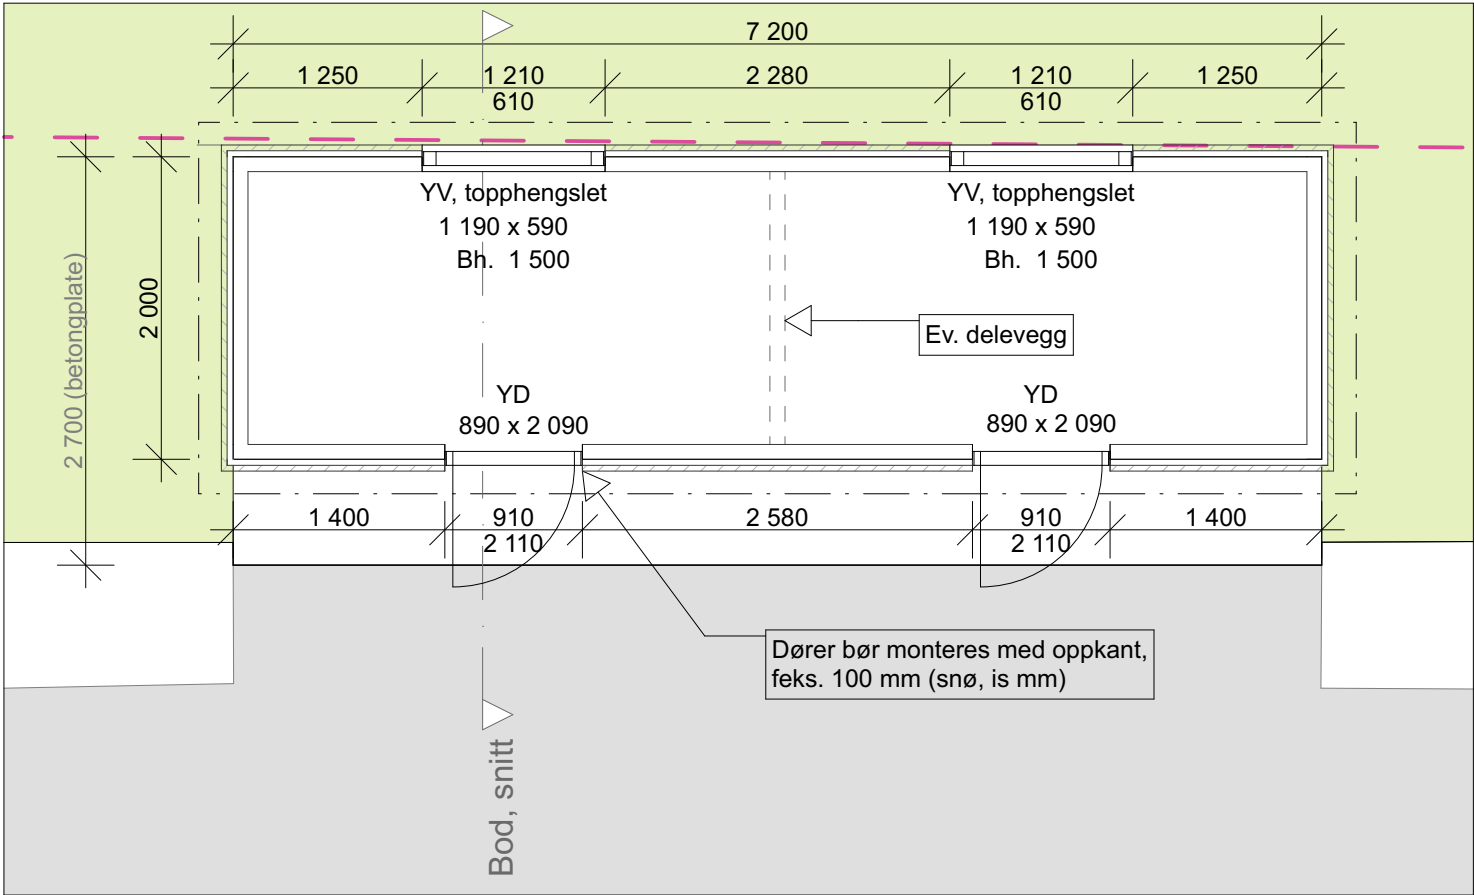

Plan, ny utebod



Perspektiv bod

- Målsetting er til utside bindingsverk
- Yttervegger 98 mm, med vindtetting, dobbel utlekting og tømmermannspanel (19x148)
- Skrått (min. 1:40) sperretak 48x148 med OSB og papptekking.
- Overganger (vegg - tak mm) detaljeres / bygges med tanke på senere isolering

Prosjekt:	Bekkefaret	Prosjekt.nr:	2402.1
Tiltakshaver:	Kristiansund kommune		
Adresse:	Bekkefaret	Gnr/Bnr:	31/365 og 1
Oppdragsgiver:	Kristiansund kommune		
Prosjekttipe:	Omsorgsbolig		
Tegn.nr:	A21_14-11		
Tegningstittel:	Utebod, ved Bekkefaret 14		
Prosjektfase:	Forprosjekt	Tegningsstatus:	
Prosj.ansv:	Tegnet av: TD	Kontroll:	Utgivelsesdato: 20.08.25
Format:	A3	Målestokk:	1:50
		Rev.dato:	Rev.:

