


SNITT B-B DEL 1 K20-7230
1:100

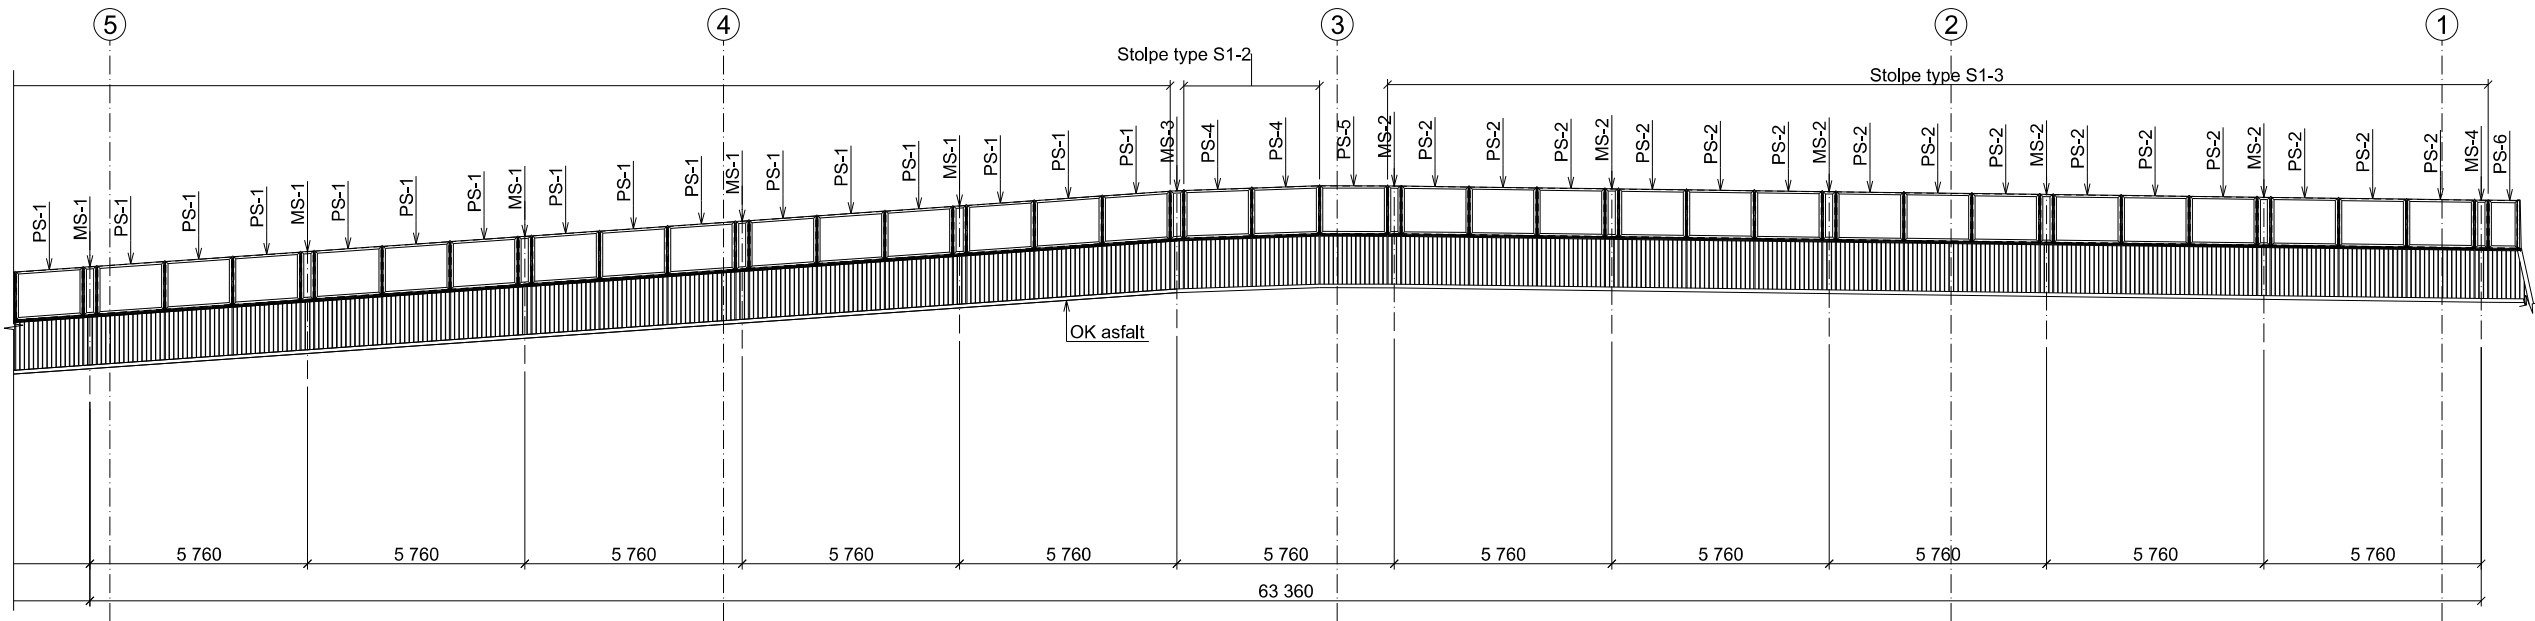

SNITT B-B DEL 2 K20-7230
1:100

FORKLARINGER:


ANVISNINGER:

1. Stålsort: S355J2+N etter NS-EN 10025-2.
Bolter i kvalitet 8.8.
2. Utførelse etter håndbok R761 Prosesskode 2025, prosess 88.61.
3. Rækkverk varmforsinkes iht. Håndbok N101, korrosjonsklasse C3 med 50 års brukstid.
Bolter varmforsinkes.
4. Konsekvensklasse: CC2.
Utførelsesklasse: EXC2.
Sveisekontrollklasse: WIC2.
5. Påsveist nett skal orienteres slik at vertikale tråder vender mot gangbanen.

HENVISNINGER:

Sømslandet ned, GS-bru, oversiktstegning
Sømslandet ned, GS-bru - forhøyet rekkverk, plan og snitt, oversikt

K20C001
K20-7230

-	-	-	-	-
-	-	-	-	-
F01	Tilbudstegning	ArP	AGK	GaHel
Revisjon	Revisjonen gjelder	Utarb.	Kontr.	Godkjent
-	-	Arkivref.	-	-
 E18 Sømslandet ned - GS-bru - forhøyet rekkverk		Tegningsdato	2025-05-16	
		Besøtt	Knut Asbjørn Koland	
		Produsert for	Vedlikehold sør	
		Produsert av	Norconsult Norge AS	
		Koordinatsystem	Euref 89, NTM sone 7	
-		Haydesystem	NN2000	
-		PROF - nummer		
Oppriss paneler sør		Arkivnummer		
Form		Byggsnummer	10-1677	
-		Målestokk A1	Som vist	
Utarbeidet av	Kontrollert av	Godkjent av	Konsulentarkiv	Tegningsnummer /
ArP	AGK	GaHel	52304495	Revisjonsbokstav
				K20-7240 F01