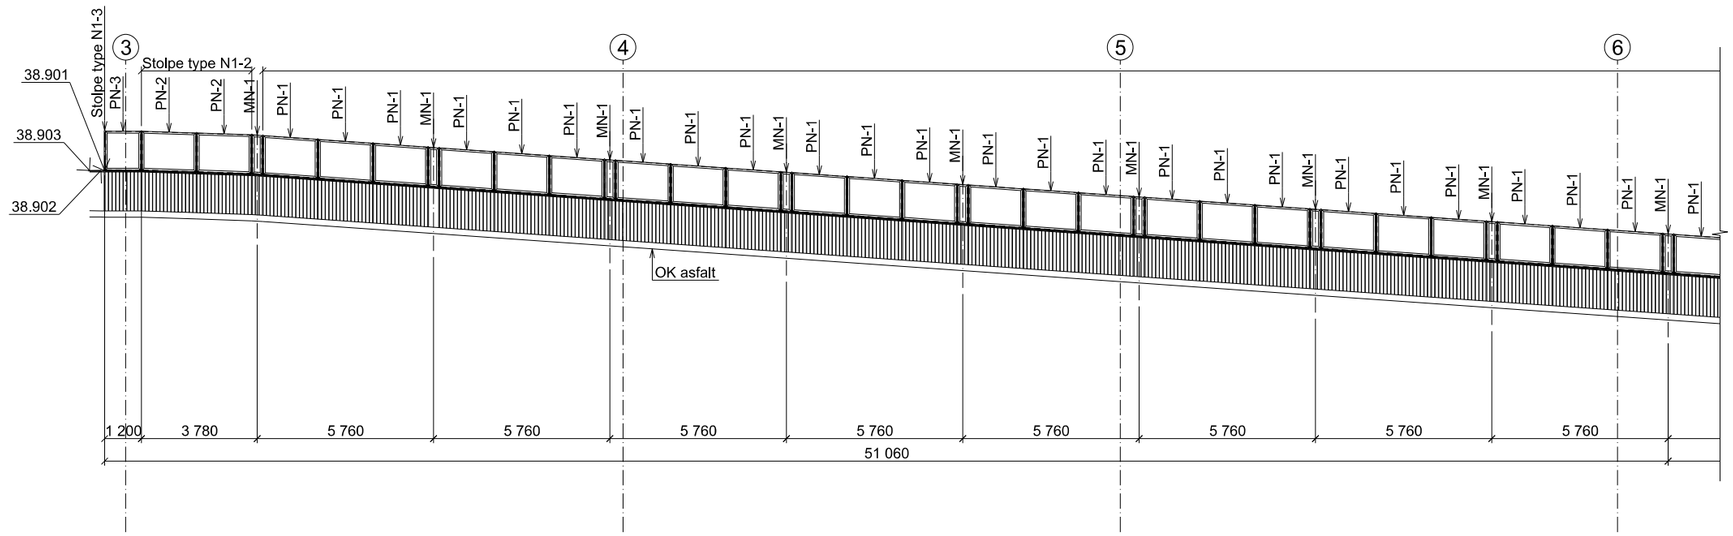

SNITT C-C DEL 1 K20-7230
1:100

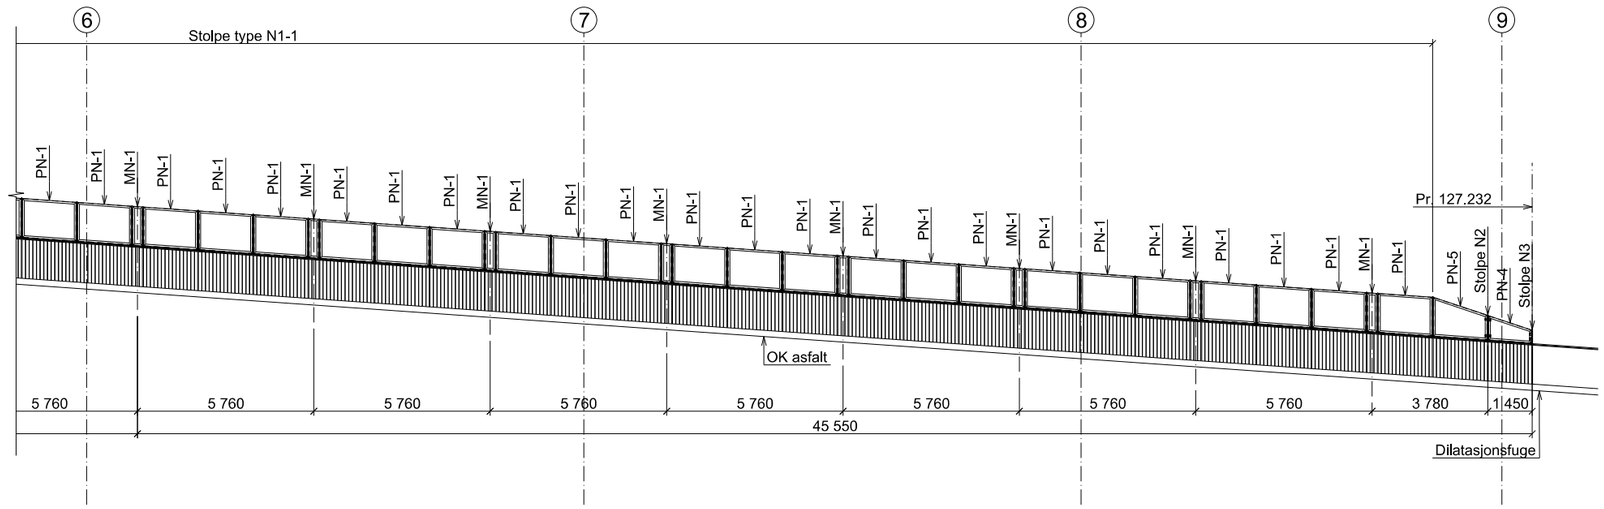

SNITT C-C DEL 2 K20-7230
1:100

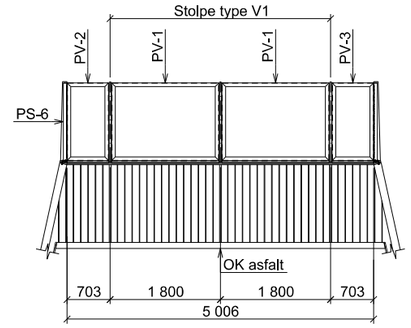

SNITT D-D K20-7230
1:100

FORKLARINGER:

ANVISNINGER:

1. Stålsort: S355J2+N etter NS-EN 10025-2.
   Bolter i kvalitet 8.8.
2. Utførelse etter håndbok R761 Prosesskode 2025, prosess 88.61.
3. Rekkverk varmforsinkes iht. Håndbok N101, korrosjonsklasse C3 med 50 års brukstid.
   Bolter varmforsinkes.
4. Konsekvensklasse: CC2.
   Utførelsesklasse: EXC2.
   Sveisekontrollklasse: WIC2.
5. Påsveist nett skal orienteres slik at vertikale tråder vender mot gangbanen.

HENVISNINGER:

Sømslandet ned, GS-bru, oversiktstegning	K20C001
Sømslandet ned, GS-bru - forhøyet rekkverk, plan og snitt, oversikt	K20-7230

-	-	-	-	-	-
-	-	-	-	-	-
F01	Tilbudstegning	ArP	AGK	GaHel	2026-03-16
Revisjon	Revisjonen gjelder	Utarb.	Kontr.	Godkjent	Rev. dato
-		Arkivref.	-		-

Statens vegvesen

E18
Sømslandet ned - GS-bru - forhøyet rekkverk
-
Oppriss paneler nord og vest
Form
-

Tegningsdato	2025-09-01
Beställer	Knut Asbjørn Koland
Produsert for	Vedlikehold sør
Produsert av	Norconsult Norge AS
Koordinatsystem	Euref 89, NTM sone 7
Høydesystem	NN2000
PROF - nummer	
Arkivnummer	
Byggverksnummer	10-1677
Målestokk A1	Som vist

Utarbeidet av	Kontrollert av	Godkjent av	Konsulentarkiv
ArP	AGK	GaHel	52304495

Tegningsnummer / Revisjonsbokstav: K20-7241 F01

Oppdrag - Mr:BIM:\Konstruksjon\Arkitektur\K20-7241-S01 - arp - 27.03.26 - 09:00:34 - Mod: Ark - Ref: TITTELFELT-VARODDBRUA.dgn;T_K_VARODDBRUA-GS.dgn;Bestemmelser-1.dgn