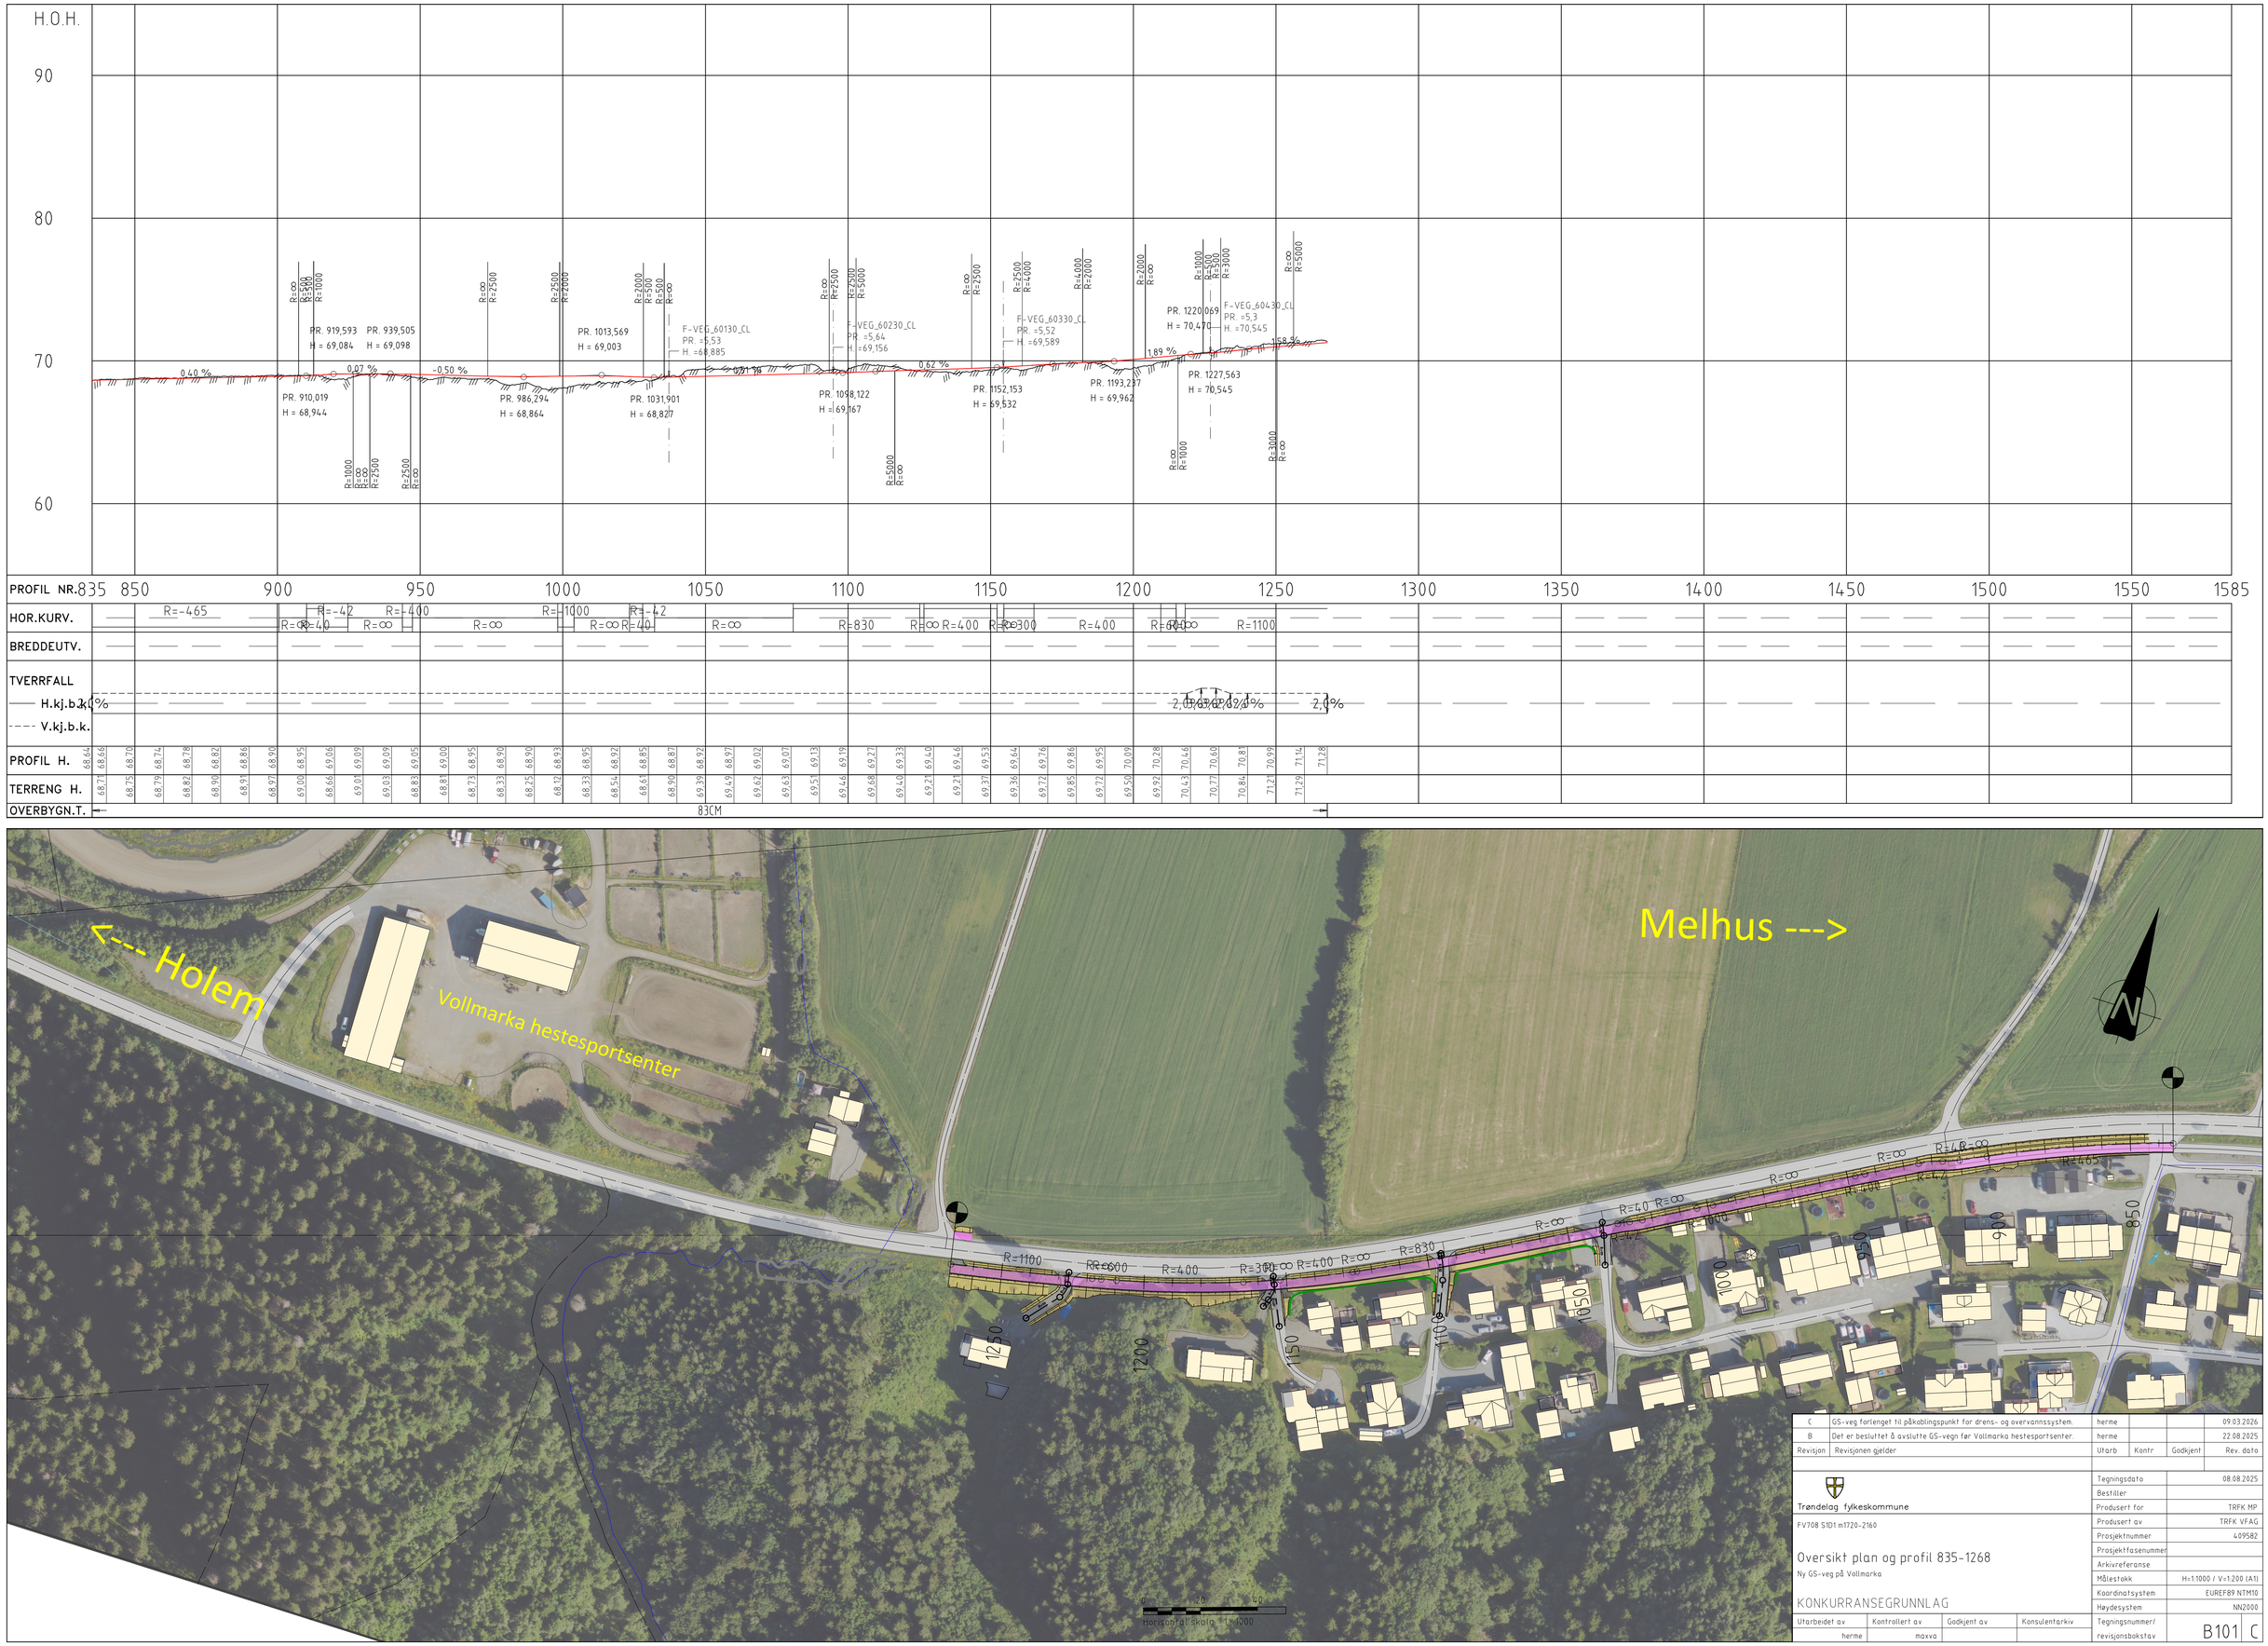

C	GS-veg forlenget til påkoblingspunkt for drens- og overvannssystem.	herme			09.03.2026
B	Det er besluttet å avslutte GS-vegen før Vollmarka hestesportsenter.	herme			22.08.2025
Revisjon	Revisjonen gjelder	Utarb	Kontr	Godkjent	Rev. dato

Trøndelag fylkeskommune

FV708 S101 m1720-2160

Oversikt plan og profil 835-1268

Ny GS-veg på Vollmarka

KONKURRANSEGRUNNLAG

Tegningsdato	08.08.2025
Bestiller	
Produsert for	TRFK MP
Produsert av	TRFK VFAG
Prosjektnummer	409582
Prosjektfasenummer	
Arkivreferanse	
Målestokk	H=1:1000 / V=1:200 (A1)
Koordinatsystem	EUREF89 NTM10
Høydesystem	NN2000

Utarbeidet av	Kontrollert av	Godkjent av	Konsulentarkiv	Tegningsnummer/ revisjonsbokstav
herme	maxva			B101 C