



OV trase ved drens

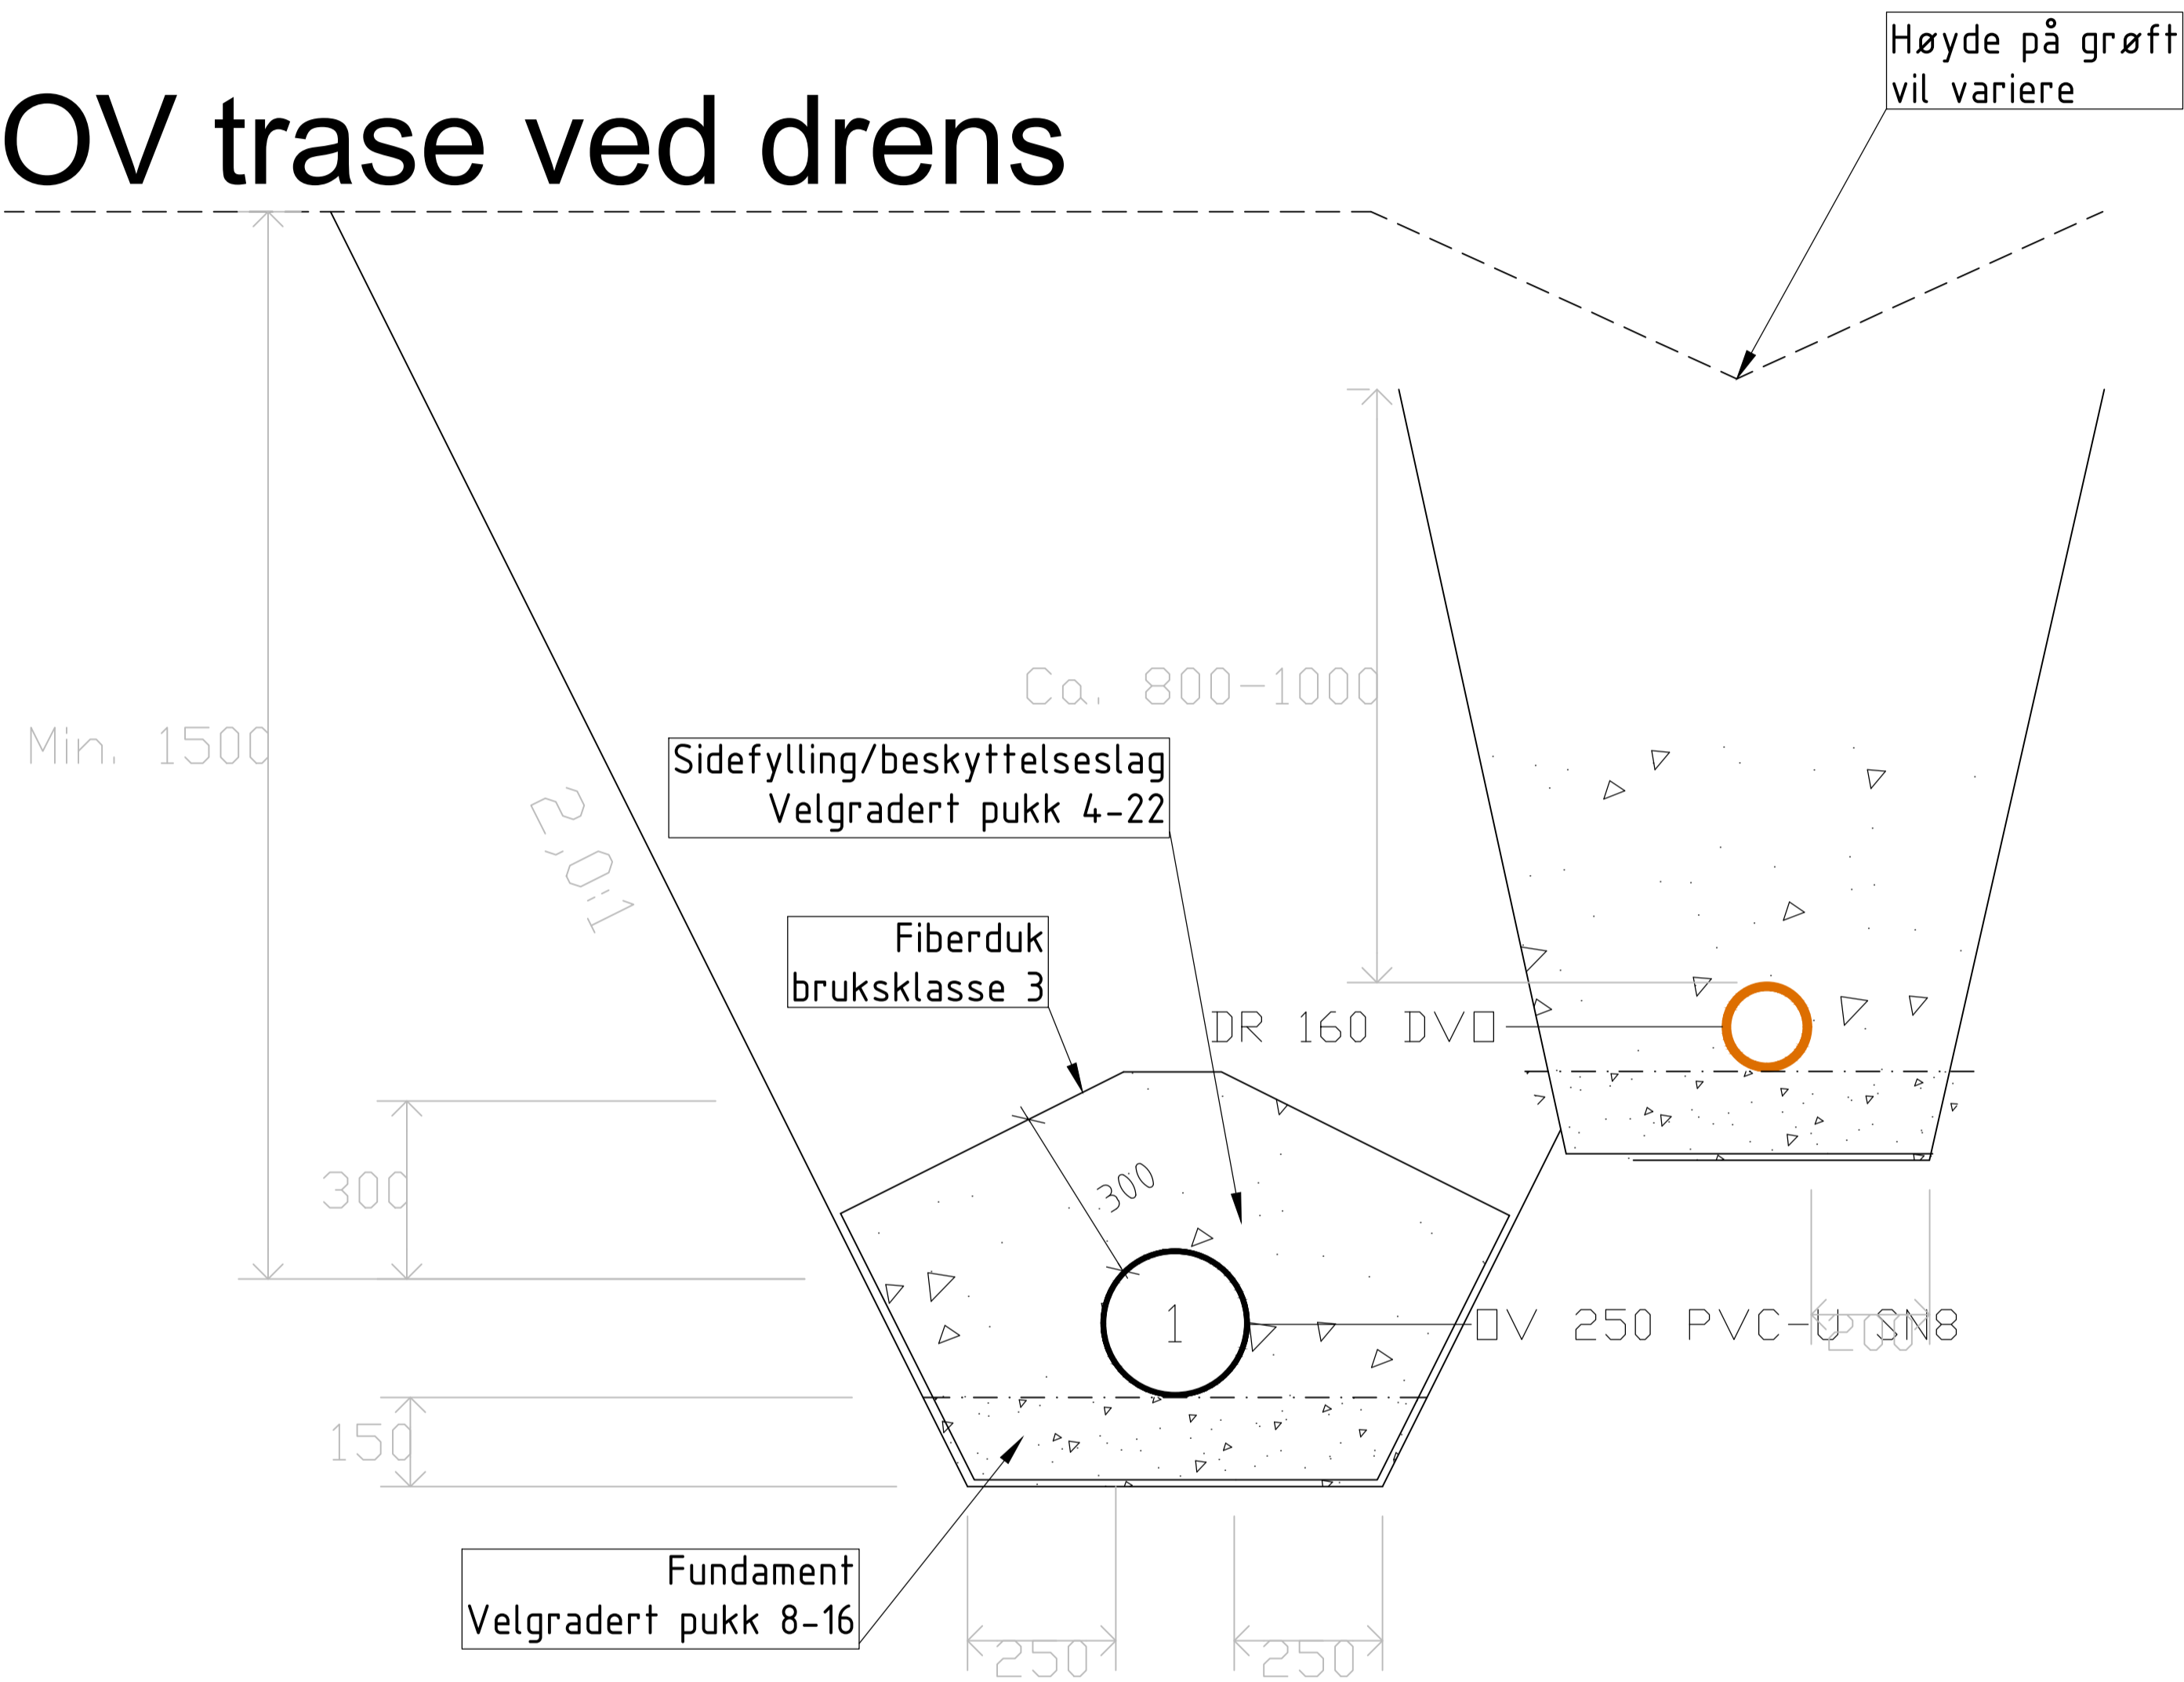

OV trase

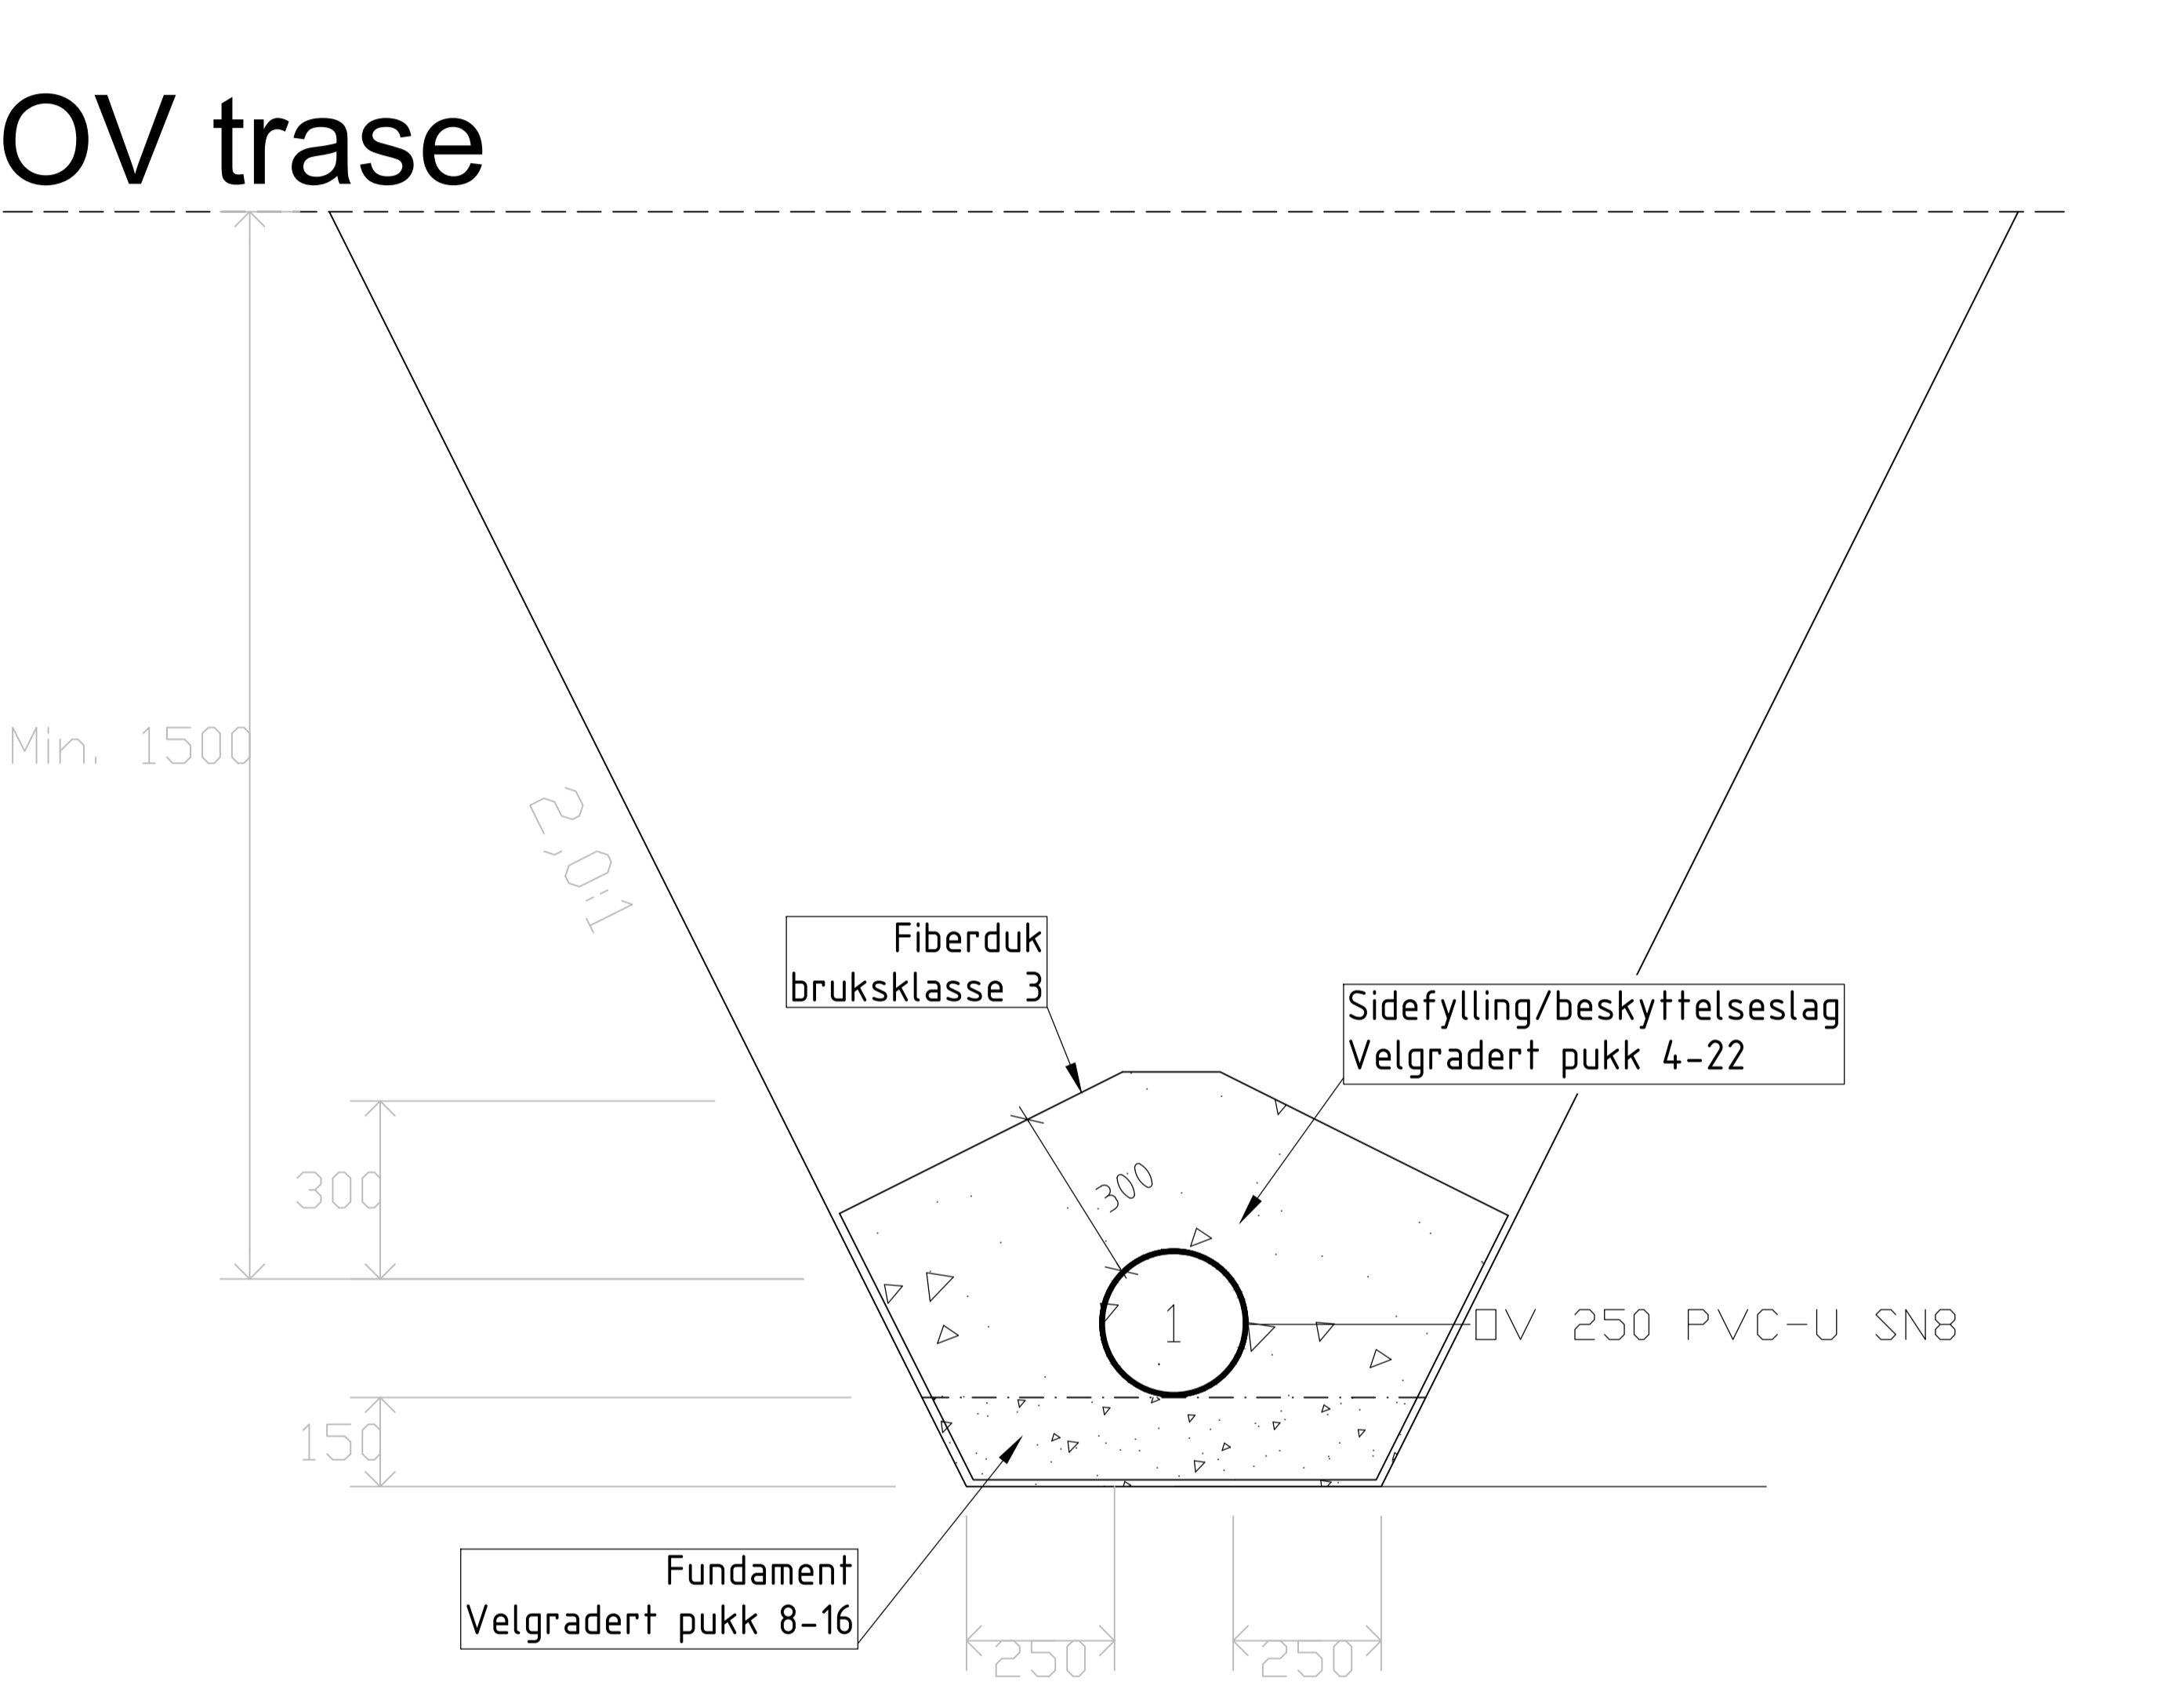

TEGNFORKLARING

LEDNINGER:	Eksisterende	Planlagt	Rives/saneres
Vann	—	—	—
Felles	—	—	—
Spillvann	—	—	—
Overvann	—	—	—
Drensvann	—	—	—

SYMBOLER:			
Kum	○	○	×
Kum m/brannventil	⊙	⊙	×
Sluk m/u sf	⊞	⊞	×
St.kran anm./reg.	⊞	⊞	×
Brannhydrant	⊞	⊞	×
Tilkobling/Ters	⊞	⊞	×

FØRKORTELSER:
VK = Vannkum
AK = Fellesavløpskum
OK = Overvannskum
SK = Spillvannskum
DK = Drensvannskum
SS = Stake-/spylegrennrør
OU = Oljeutskiller
O = Overvanns-inntak/-utløp
GR= Grennrør

MERKNADER



HENVISNINGER:

- Plantegning, se GH100, GH101
- Profiler, se GH110, GH111
- Grøftesnitt, se GH200, GH201
- Kumtegning, se GH300, GH301, GH302

Revisjon	Revisjonen gjelder	Utb. Kontr.	Godkjent	Rev. dato
1				05.06.2025
Trøndelag fylkeskommune		Tegningsdato		
FV.708 -Prosjektering til gang-og sykkelveg		Bestiller		Trøndelag fylkeskommune
Grøftetvernsnitt		Produsert av		Rambøll Norge AS
VA		Prosjektnummer		1350062357
KONKURRANSEGRUNNLAG		Arkivreferanse		
Utarbeidet av		Målestokk		1:10
Kontrollert av		Koordinatsystem		EUREF89 NTM10
Godkjent av		Høydesystem		NN2000
Konsulentarkiv		Tegningsnummer/		GH20000
OLAU		revisjonsbokstav		