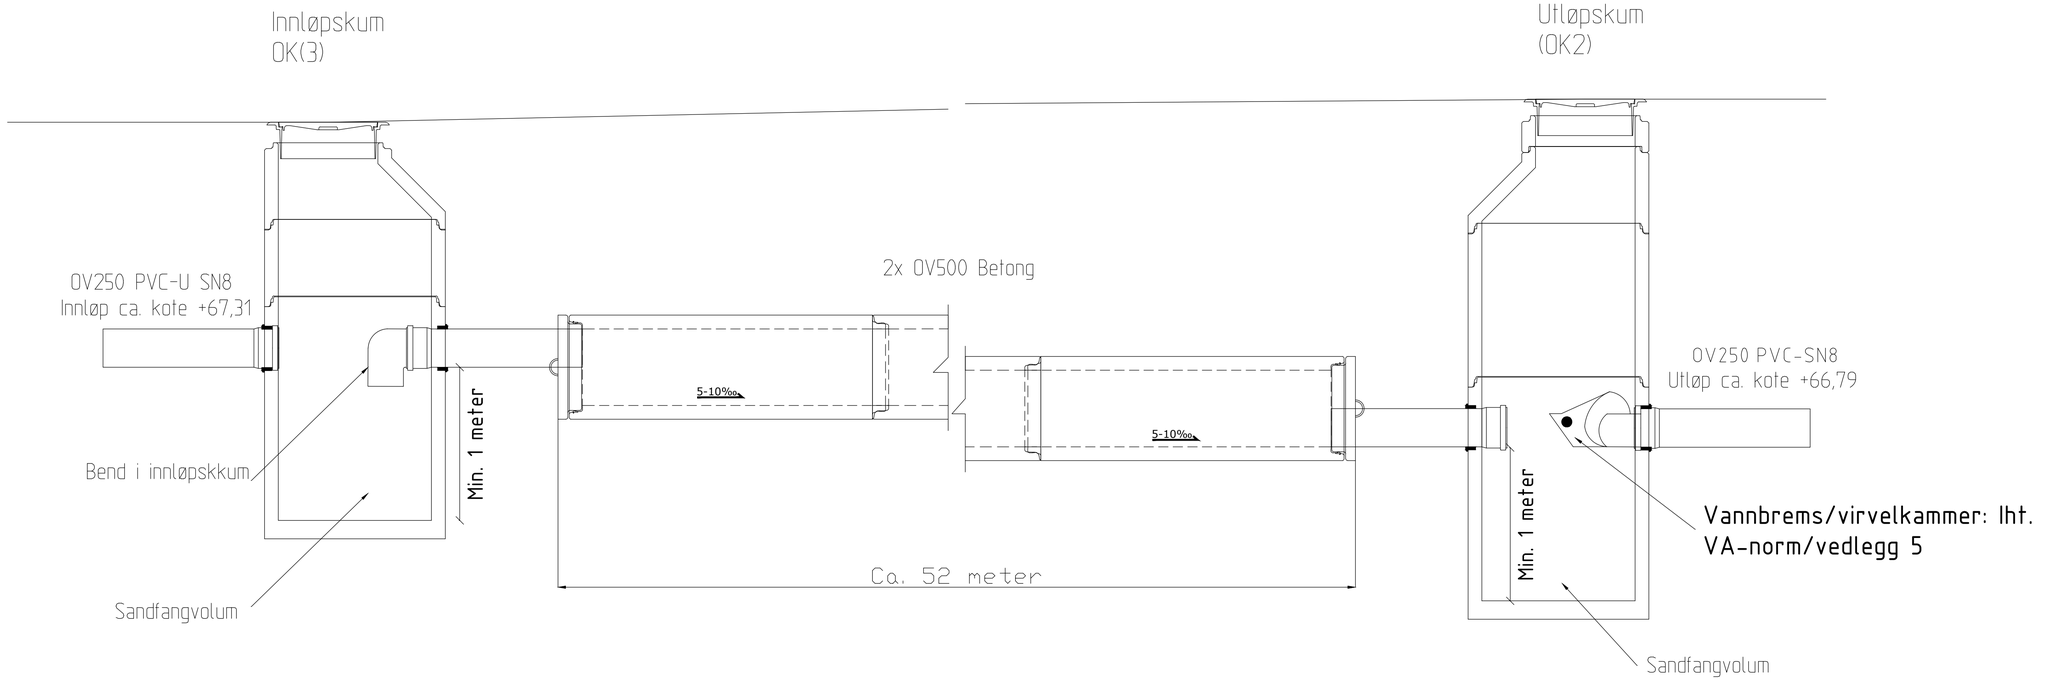

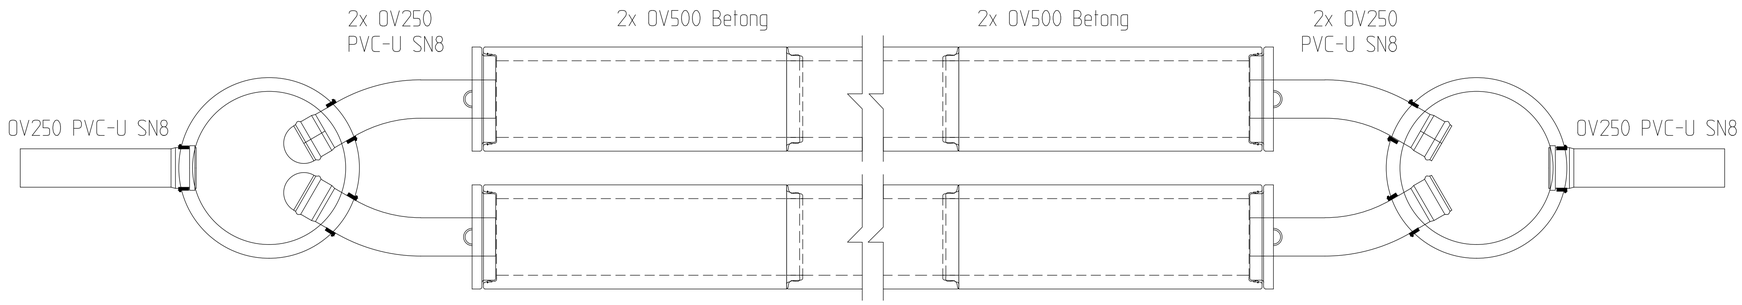

TEGNFORKLARING

LEDNINGER:	Eksisterende	Planlagt	Rives/saneres
Vann			
Felles			
Spillvann			
Overvann			
Drensvann			

SYMBOLER:
Kum
Kum m/brannventil
Sluk m/u sf
St.kran anm./reg.
Brannhydrant
Tilkobling/Ters

FORKORTELSER:
VK = Vannkum
AK = Fellesavløpskum
OK = Overvannskum
SK = Spillvannskum
DK = Drensvannkum
SS = Stake-/spylegrenrør
OU = Oljeutskiller
O = Overvanns-inntak/-utløp
GR= Grenrør

MERKNADER

1 -

KOMMENTARER

Alle arbeider utføres iht. Melhus kommunes
- -VA-Norm
- -Sanitærreglement
- -Retningslinjer for graving i kommunale veger

For alle kumtoppet og tilkoblede ledninger må en høydevurdering gjøres. Eventuelle avvik eller problemer pga. annen høyde enn forutsatt skal varsles byggherren snarest, slik at korrigerende tiltak kan iverksettes.

HENVISNINGER:

-Plantegning, se GH100, GH101
-Profiler, se GH110, GH111
-Grøftesnitt, se GH200,GH201
-Kumtegning, se GH300, GH301, GH302, GH303

Revisjon	Revisjonen gjelder	Utarb	Kontr	Godkjent	Rev. dato

Trøndelag fylkeskommune

FV.708 -Prosjektering til gang-og sykkelveg

Kumtegning

Prinsipp fordrøyningsmagasin
OK2 og OK3

KONKURRANSEGRUNNLAG

Tegningsdato	19.05.2026
Bestiller	
Produsert for	Trøndelag fylkeskommune
Produsert av	Rambøll Norge AS
Prosjektnummer	1350062357
Prosjektfasenummer	
Arkivreferanse	
Målestokk	1:20
Koordinatsystem	EUREF89 NTM10
Høydesystem	NN2000
Tegningsnummer/ revisjonsbokstav	GH303 00

Utarbeidet av	Kontrollert av	Godkjent av	Konsulentarkiv
OLAU	JGOR	JGOR	