
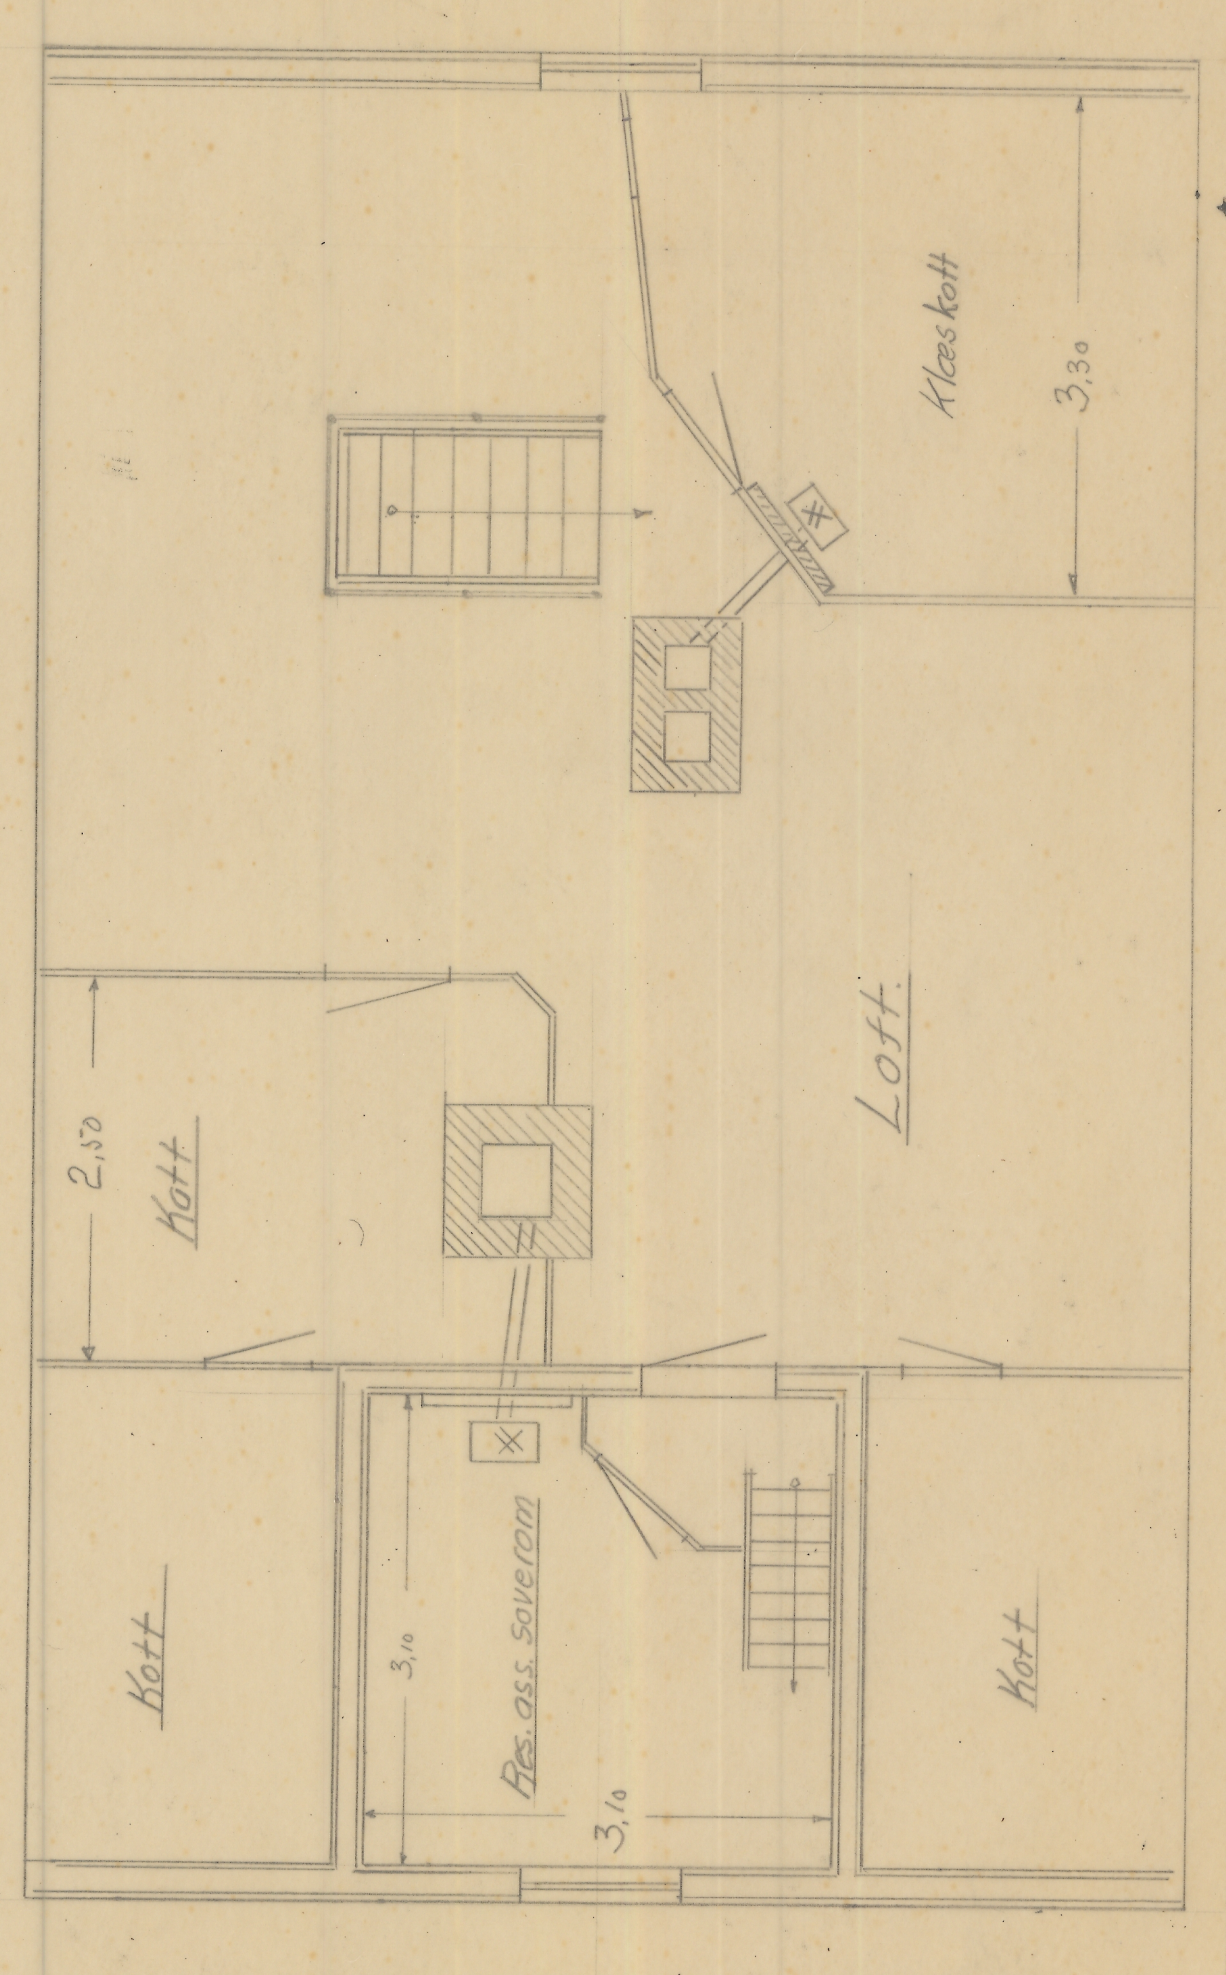
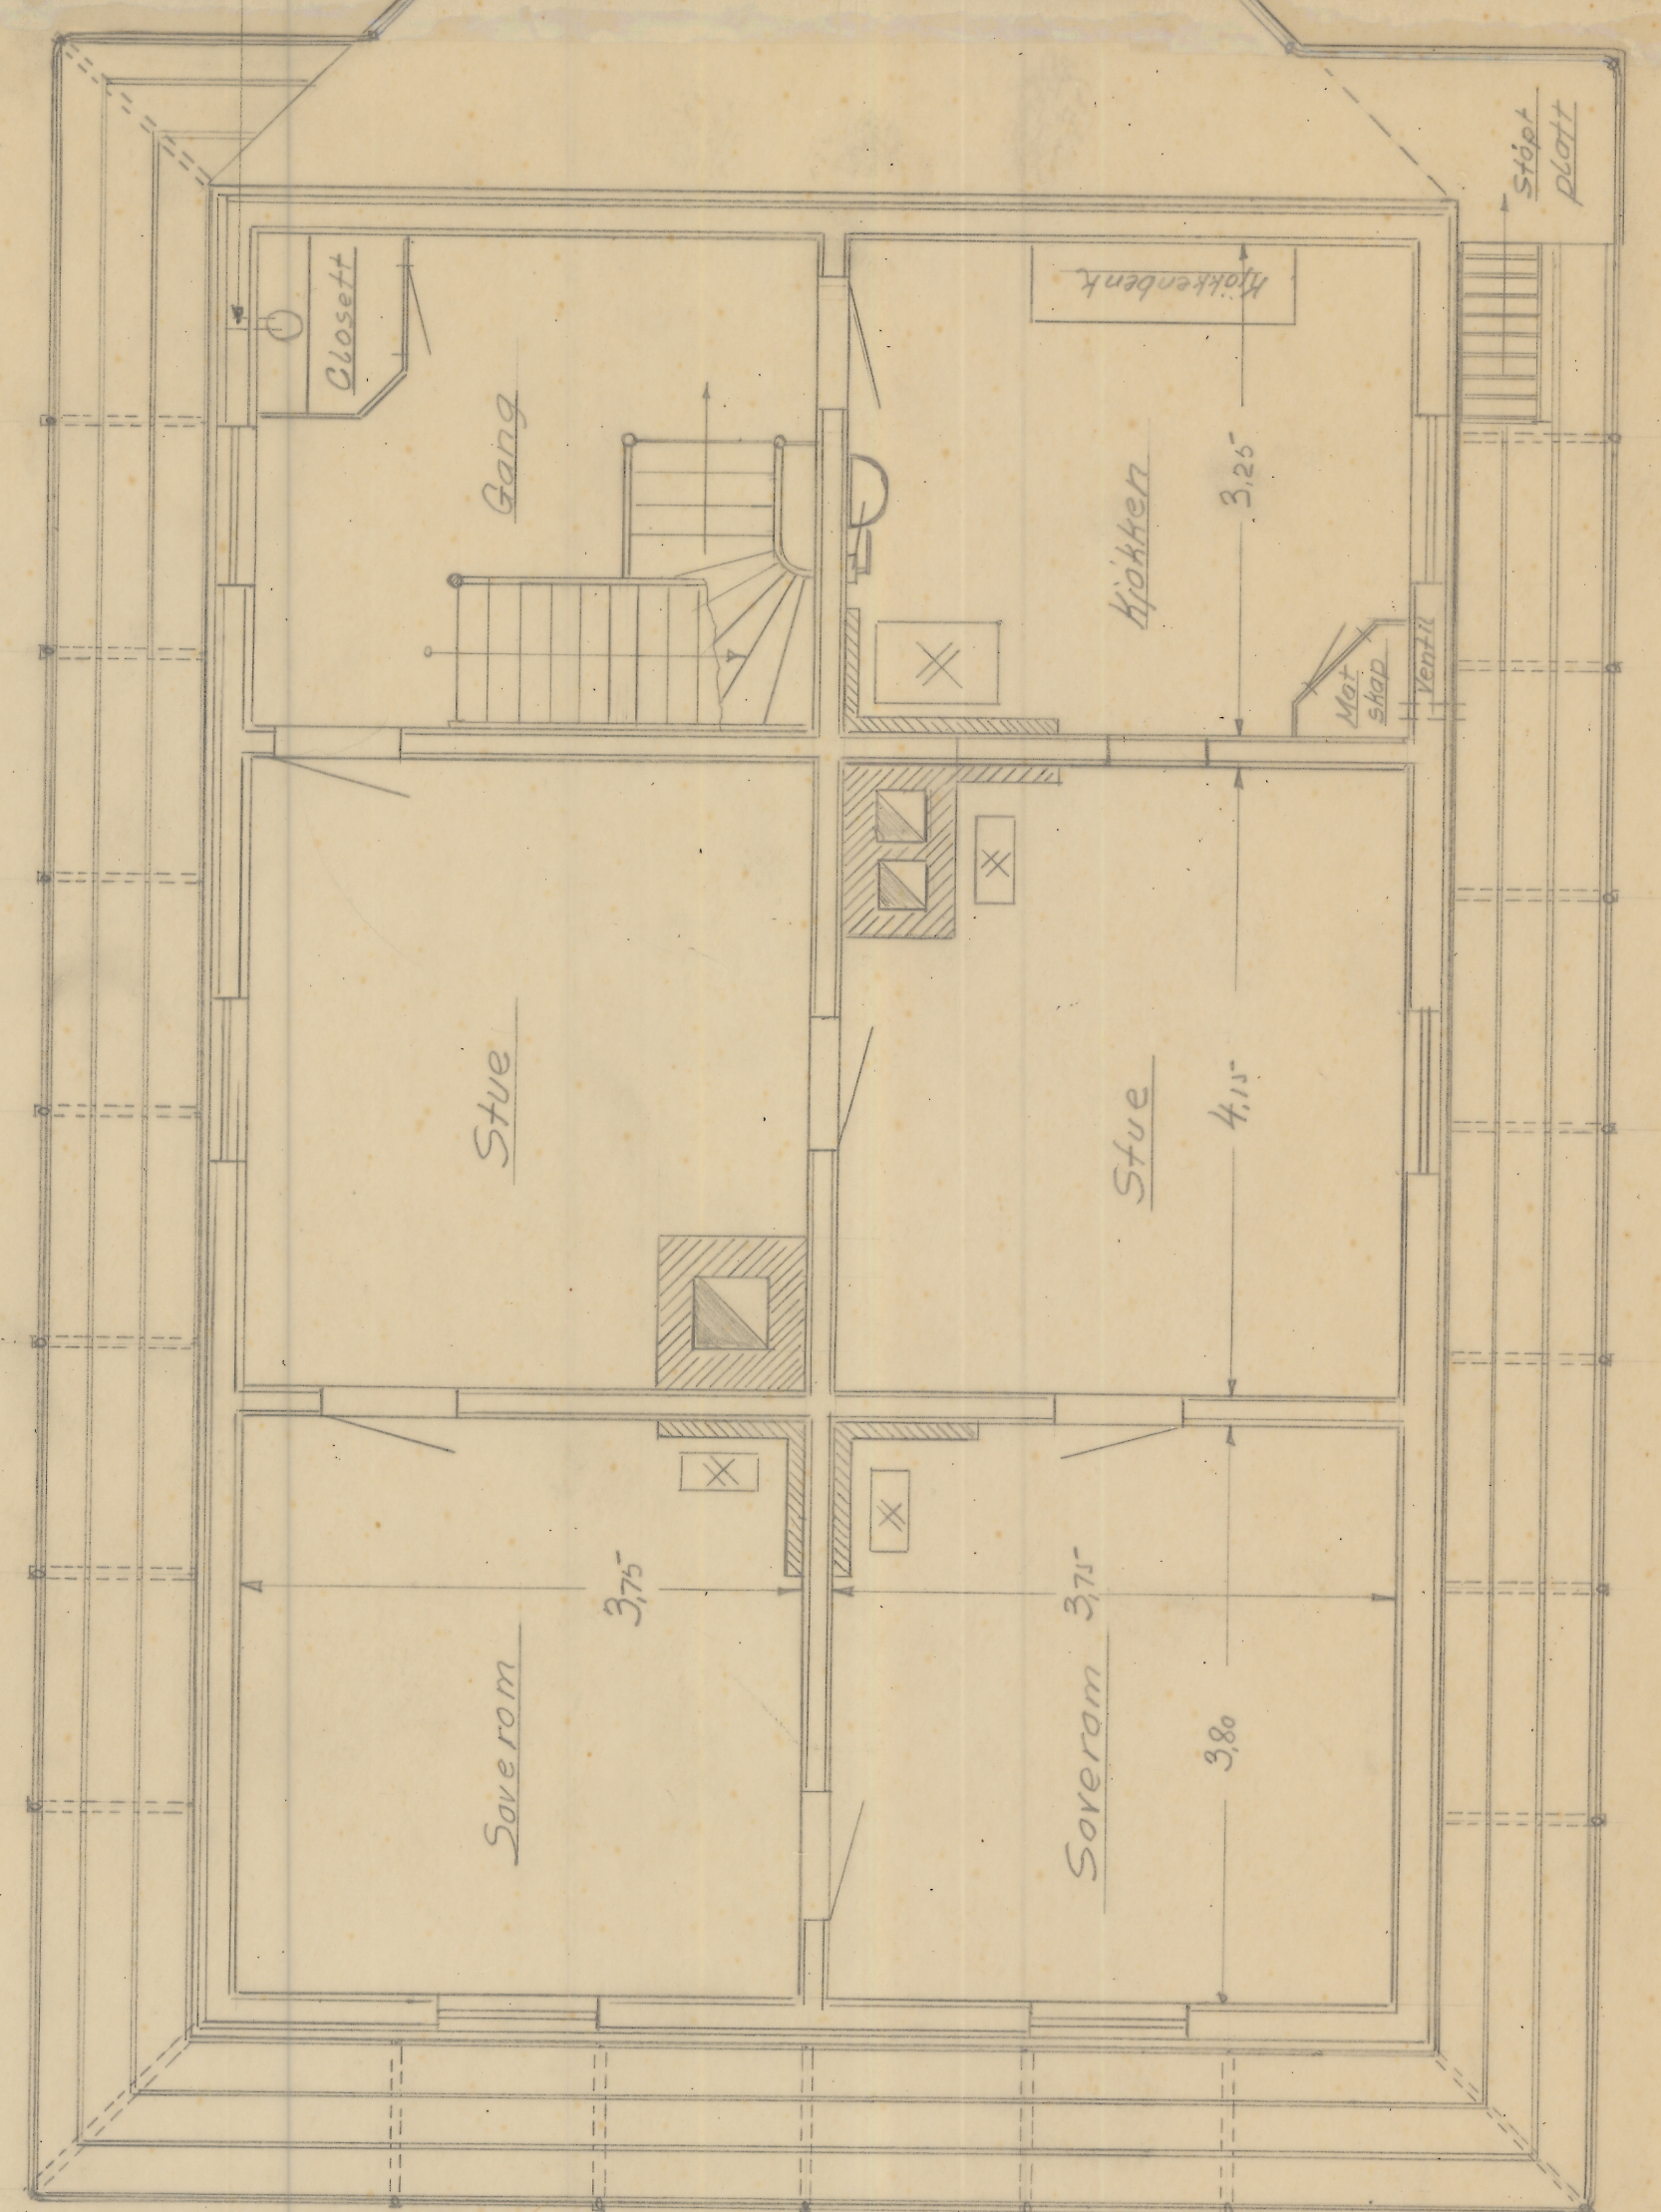
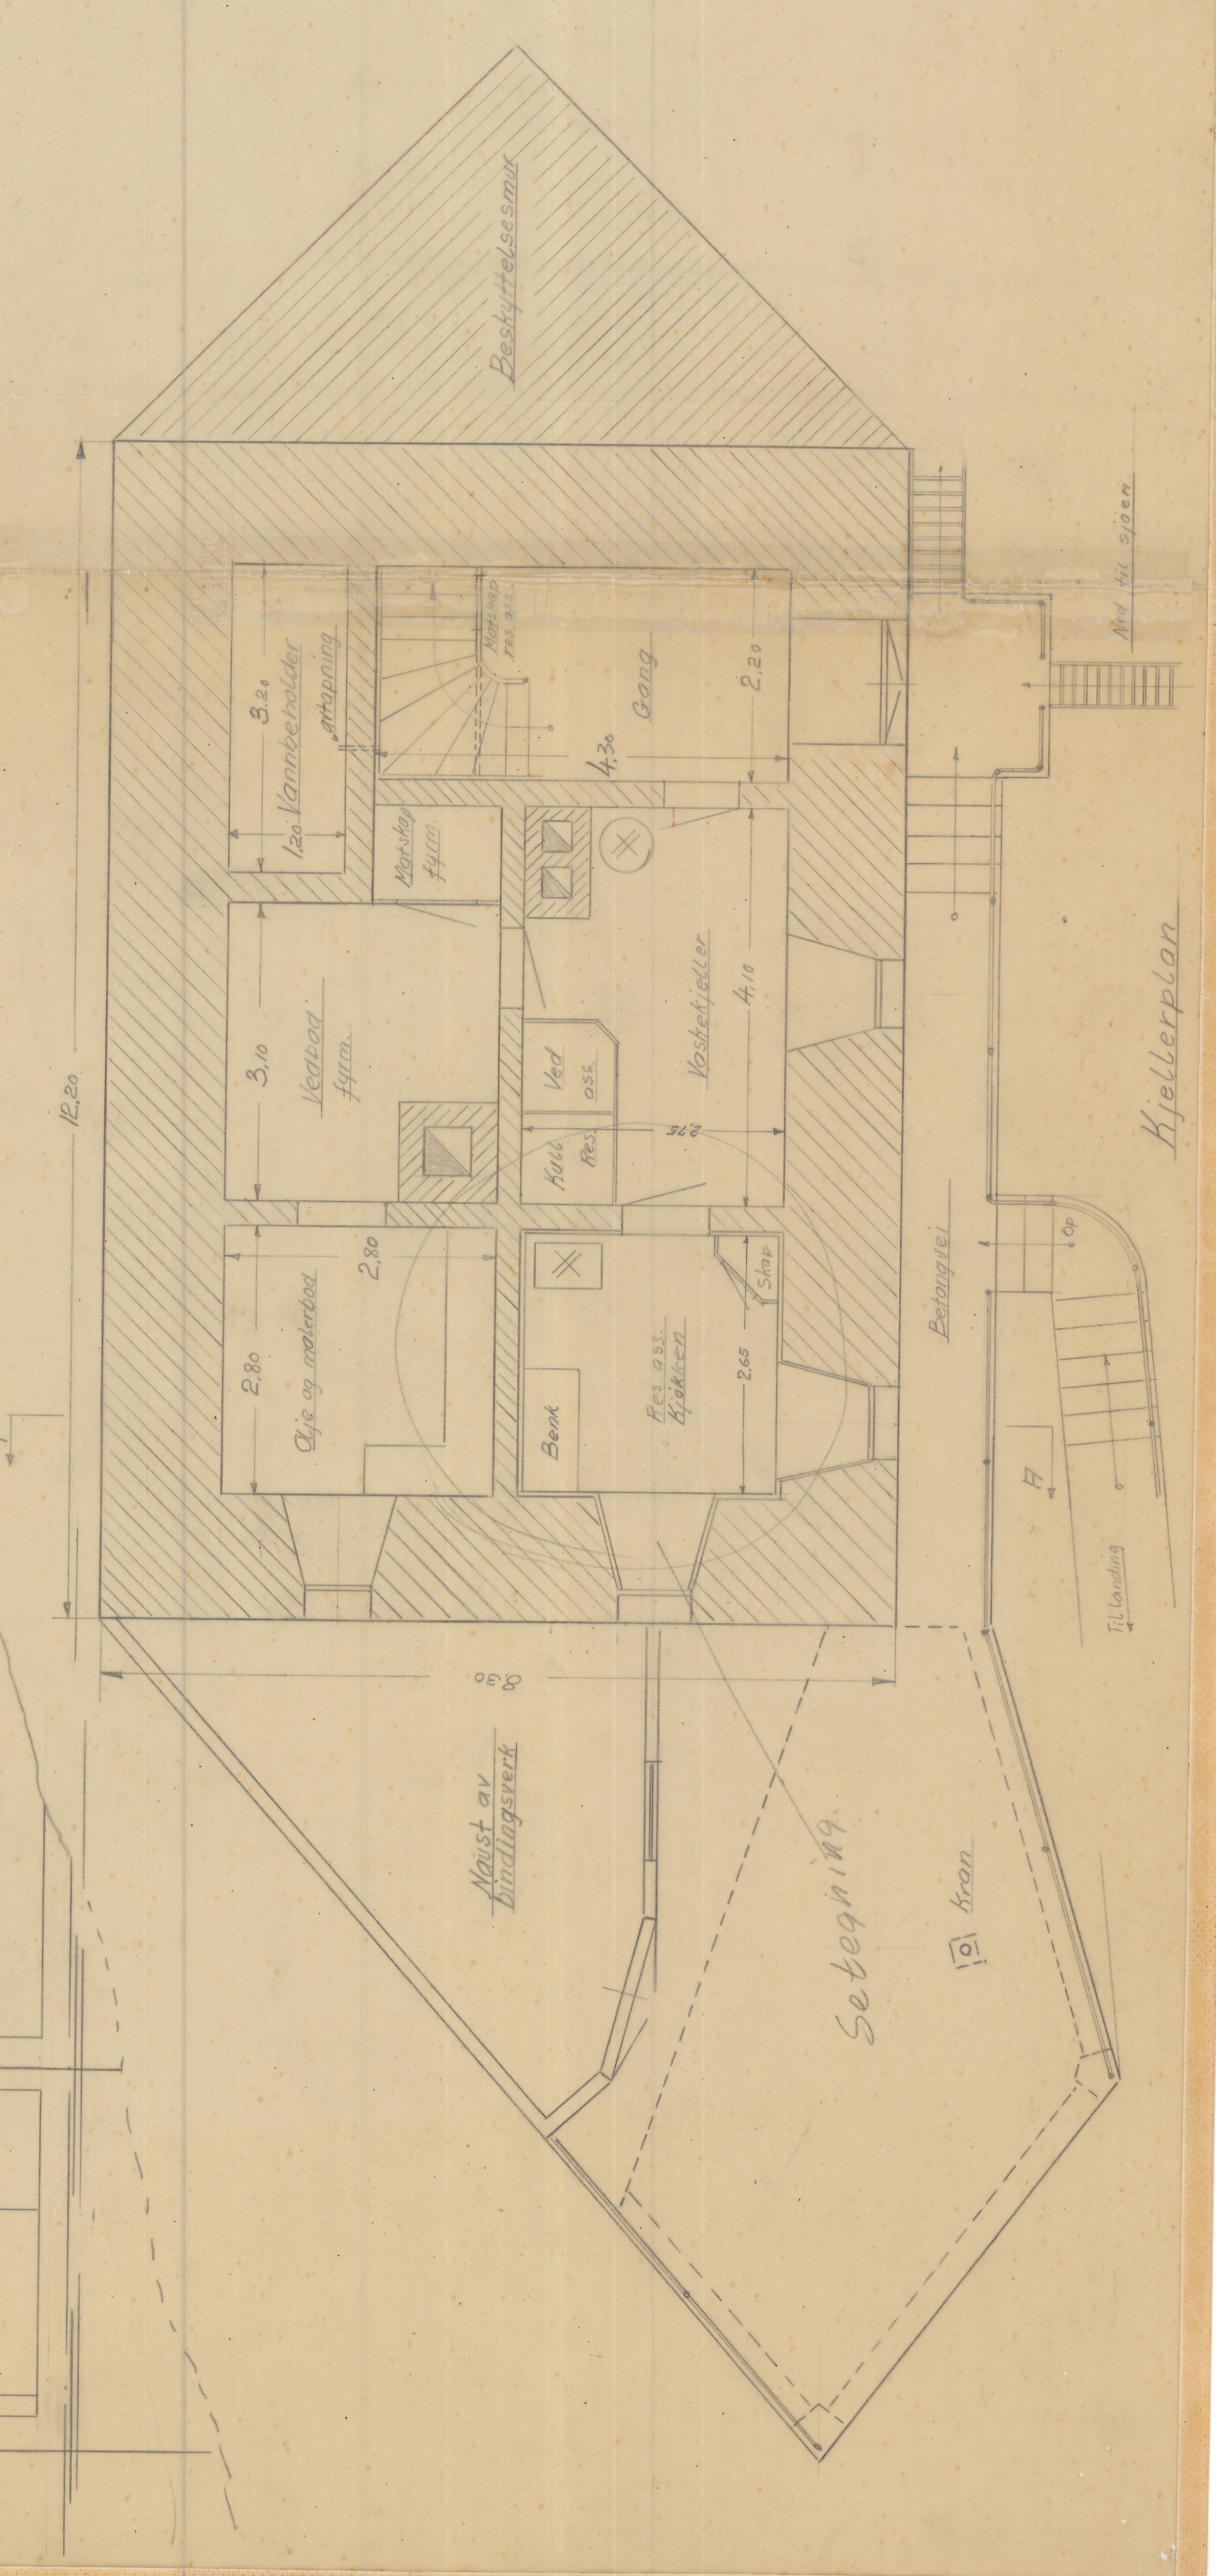


Snitt A-A

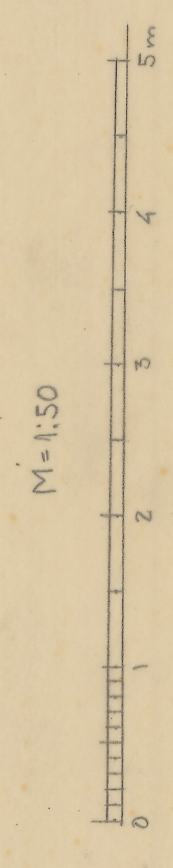

Kjellerplan

1. etg. plan

2. etg. plan

| | | | | |
|-------------|-----------------|------|-----------|---------|
| Stabben fyr | Indeværelse | Tot. | 1:50 | Skulpt. |
| | Tot. | 1:50 | Skulpt. | |
| FYRSENET. | Erstatning for: | 17 | Tegn. nr. | 10 |
| | Erstatning for: | 17 | Tegn. nr. | 10 |