


Format: A1 Ellavon: T:\0277774 - Gjelleråsen avløp\detaljer\sekt\02-Arbeidsområde\02-Tegninger\03-Plottetegninger\lav F.dwg Xref: a f normalprofil.dwg a f overbygning.dwg a titelfell.dwg a teknforhold.dwg


NORMALPROFIL, fjellskjæring

Vegmodell 70000  
1:50m

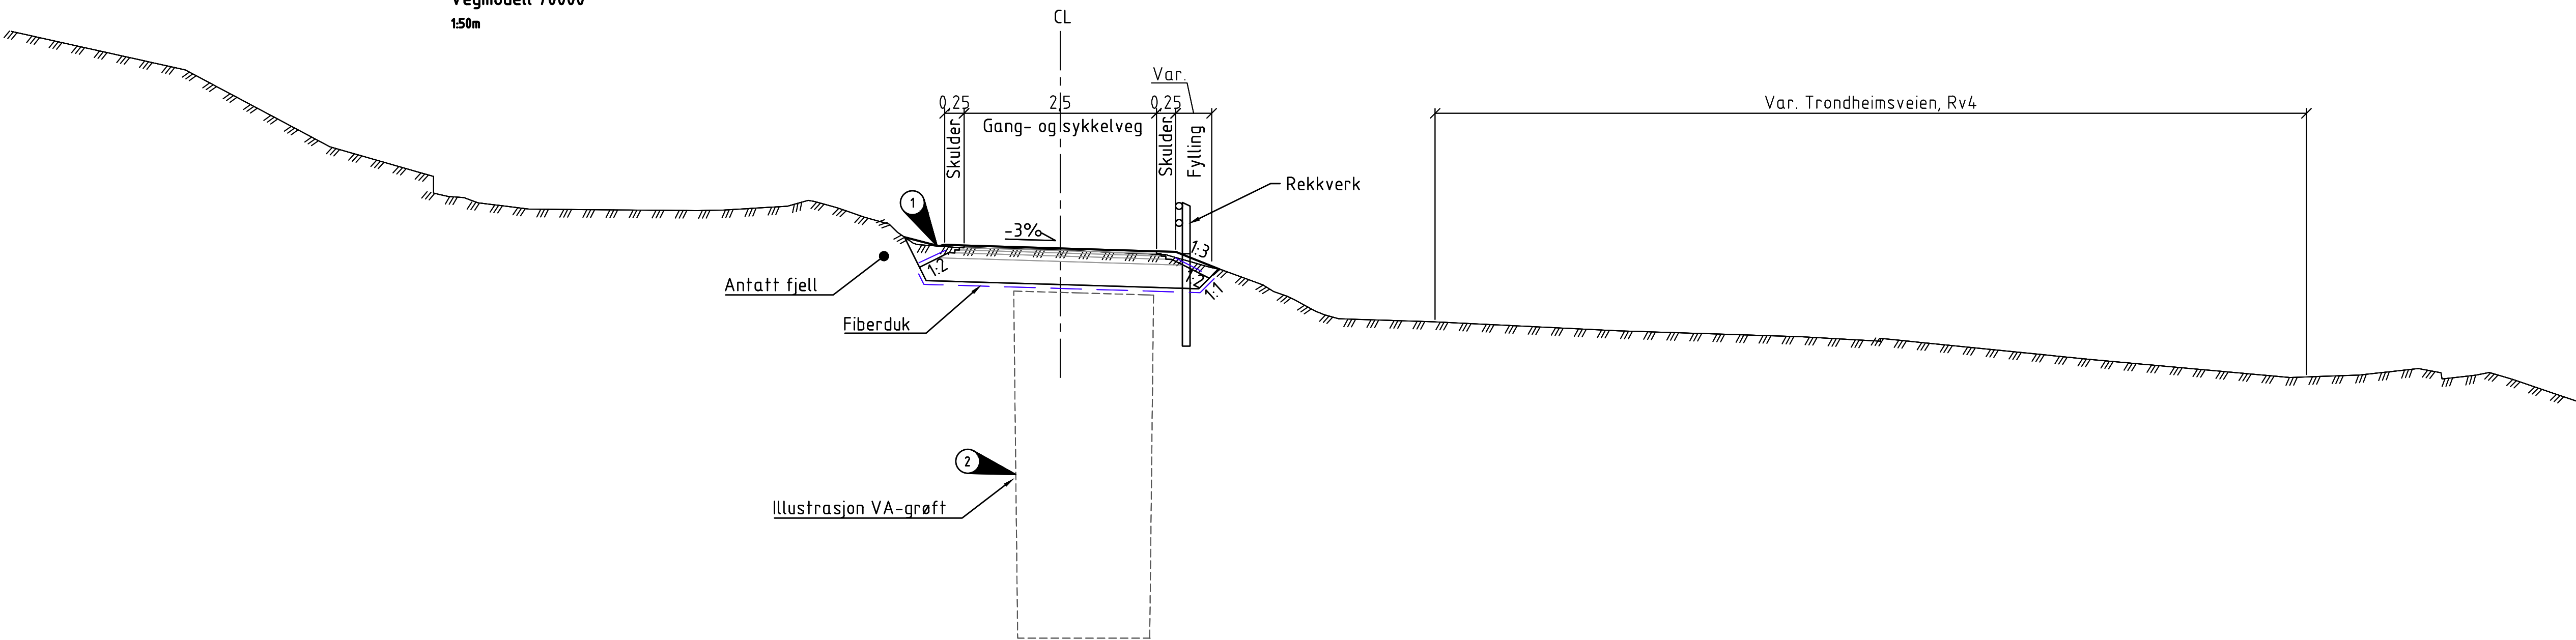

NORMALPROFIL, fylling

Vegmodell 70000  
1:50m

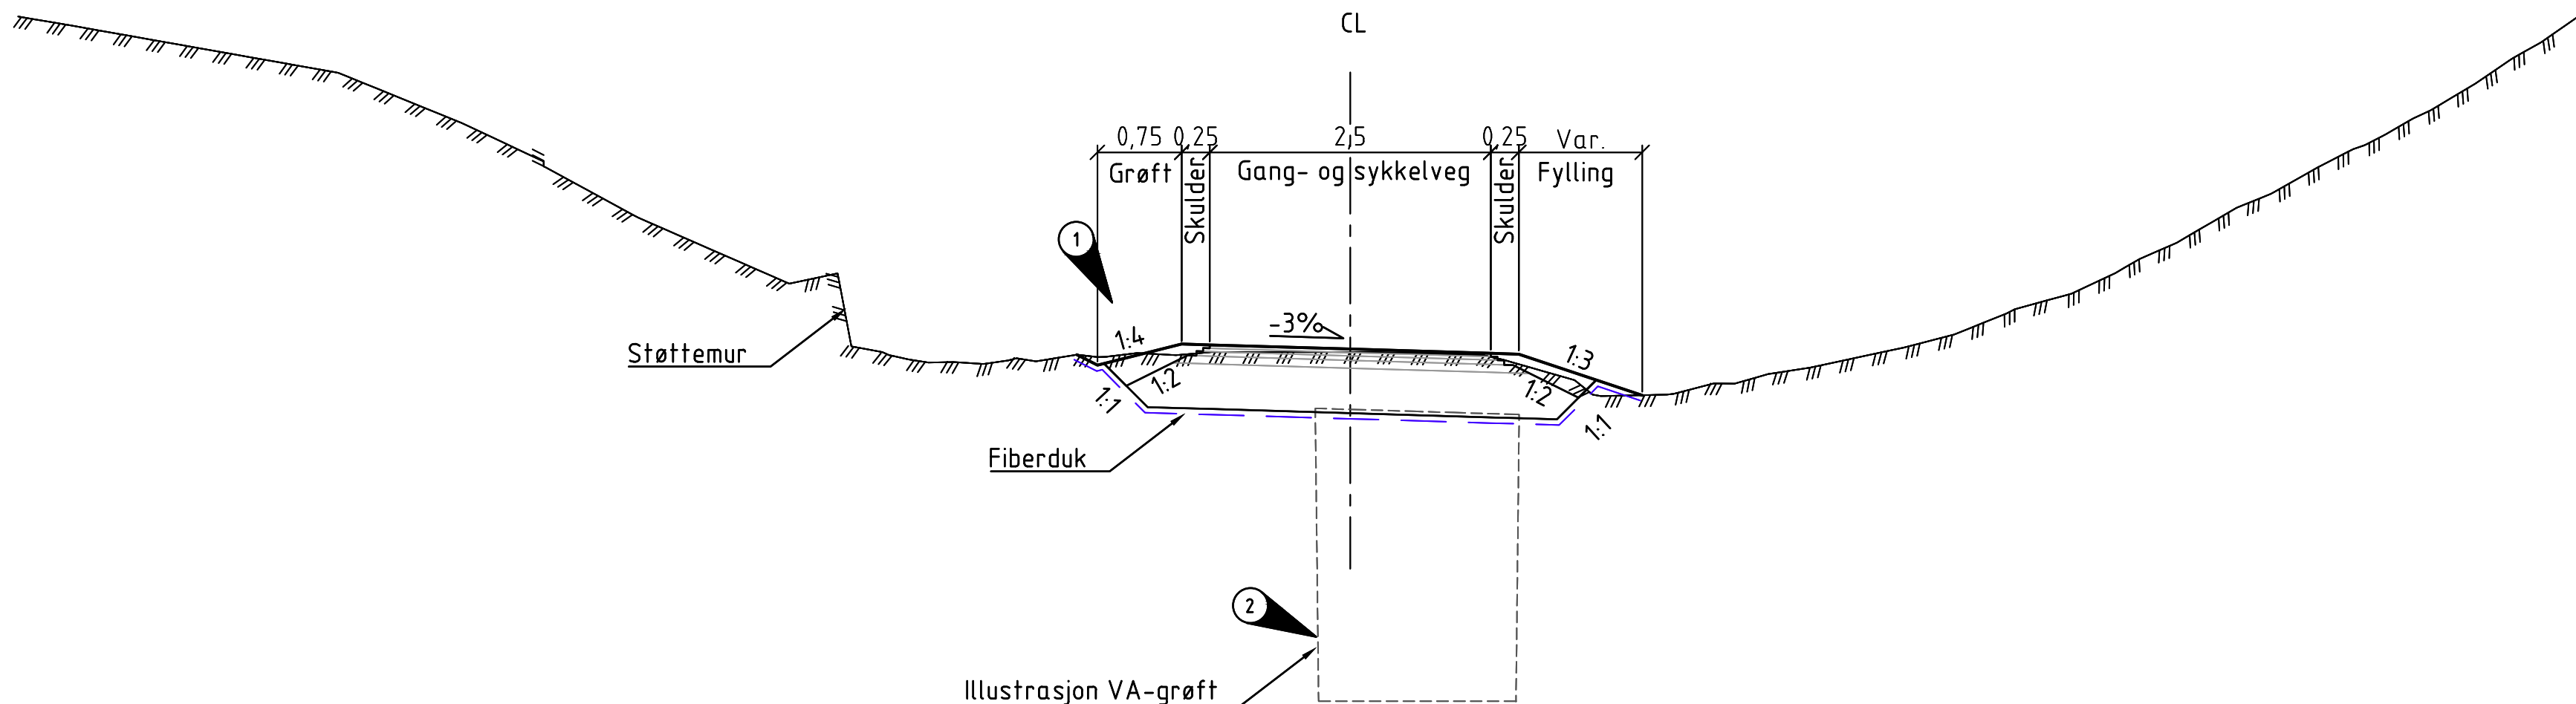

MERKNADER

- 1 Tilpasses eksisterende terrengforhold.
- 2 Se GH-tegninger for utforming av VA-grøfter og detaljer

Revisjon	Revisjonen gjelder				Utarb	Kantr	Godkjent	Rev. dato
					Arkivref.			
					Tegningsdato	30.04.2026		
					Bestiller	Bahram Raufi		
					Produsert for	Nittedal kommune		
					Produsert av	AFRY		
					Prosjektnummer			
					Prosjektfasennummer			
Rehabilitering avløpsledning Gjelleråsen					Arkivreferanse			
Normalprofil Vmod. 70000					Målestokk A1-format	1:50 m		
					Byggverksnummer			
Konkurransegrunnlag					Koordinatsystem	NTM10/NN2000		
Utarbeidet av		Kontrollert av	Godkjent av	Konsulentarkiv	Tegningsnummer / revisjonsbokstav		F001	
IS	TL	TS	D0277774					