



Prinsipp grøftesnitt VL 250 SJK + PL 315PE + PL 160PVC

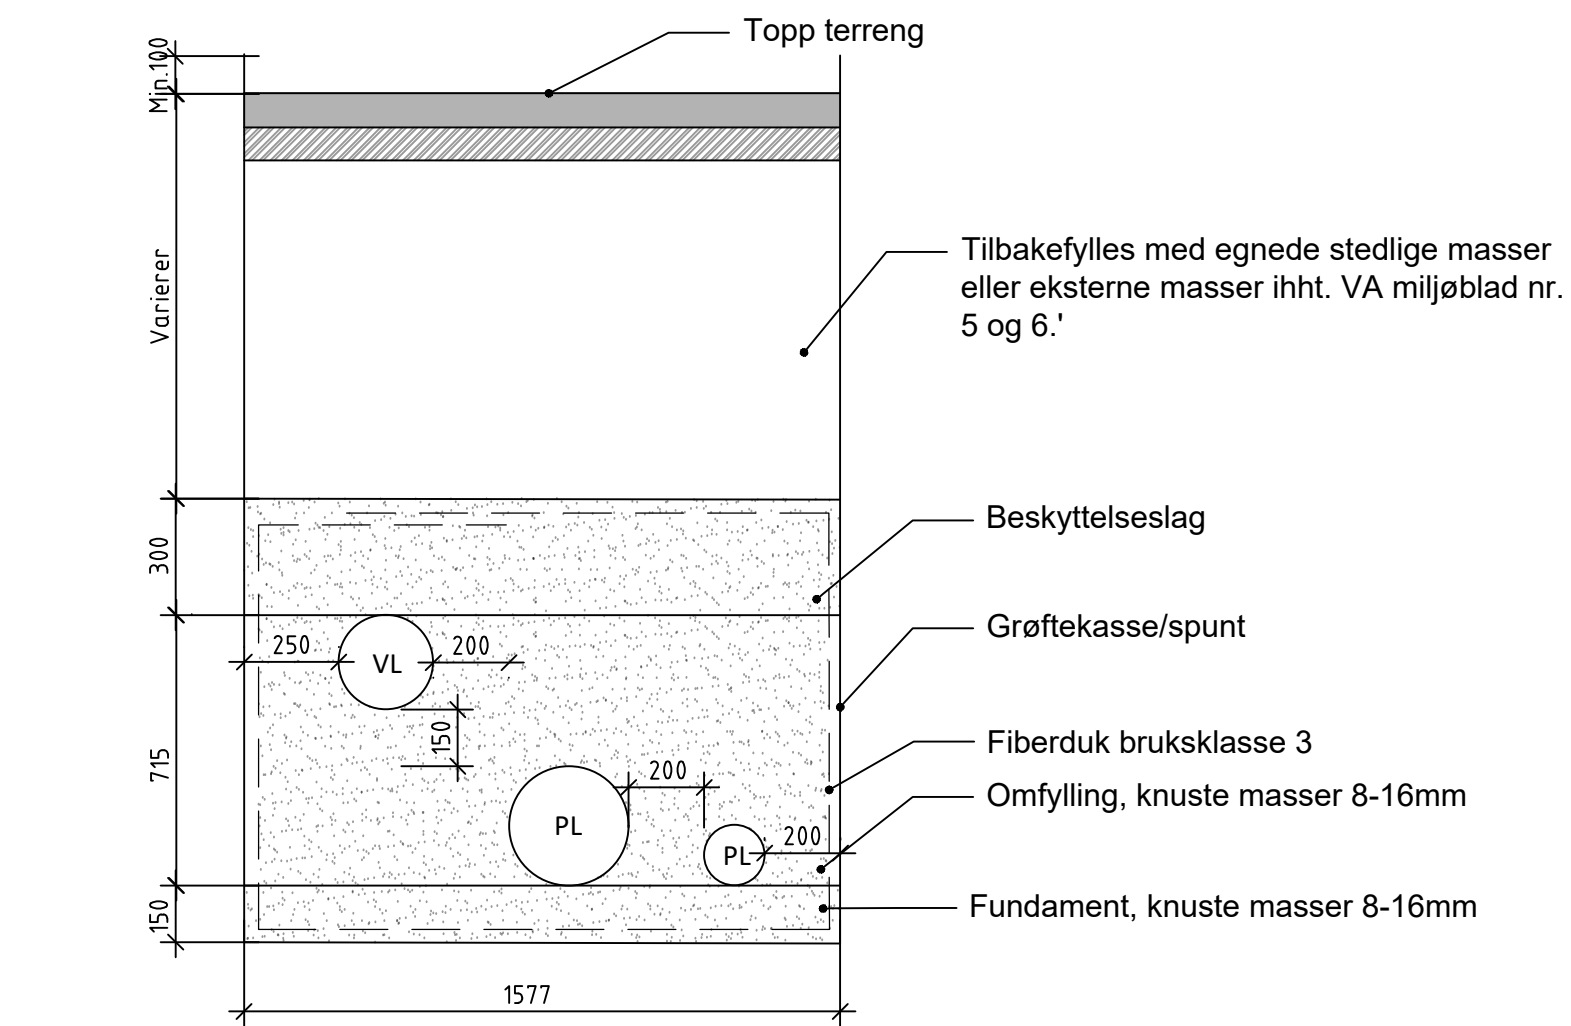

Prinsipp grøftesnitt VL 250 SJK + OV 200 PVC + PL 315PE + PL 160PVC

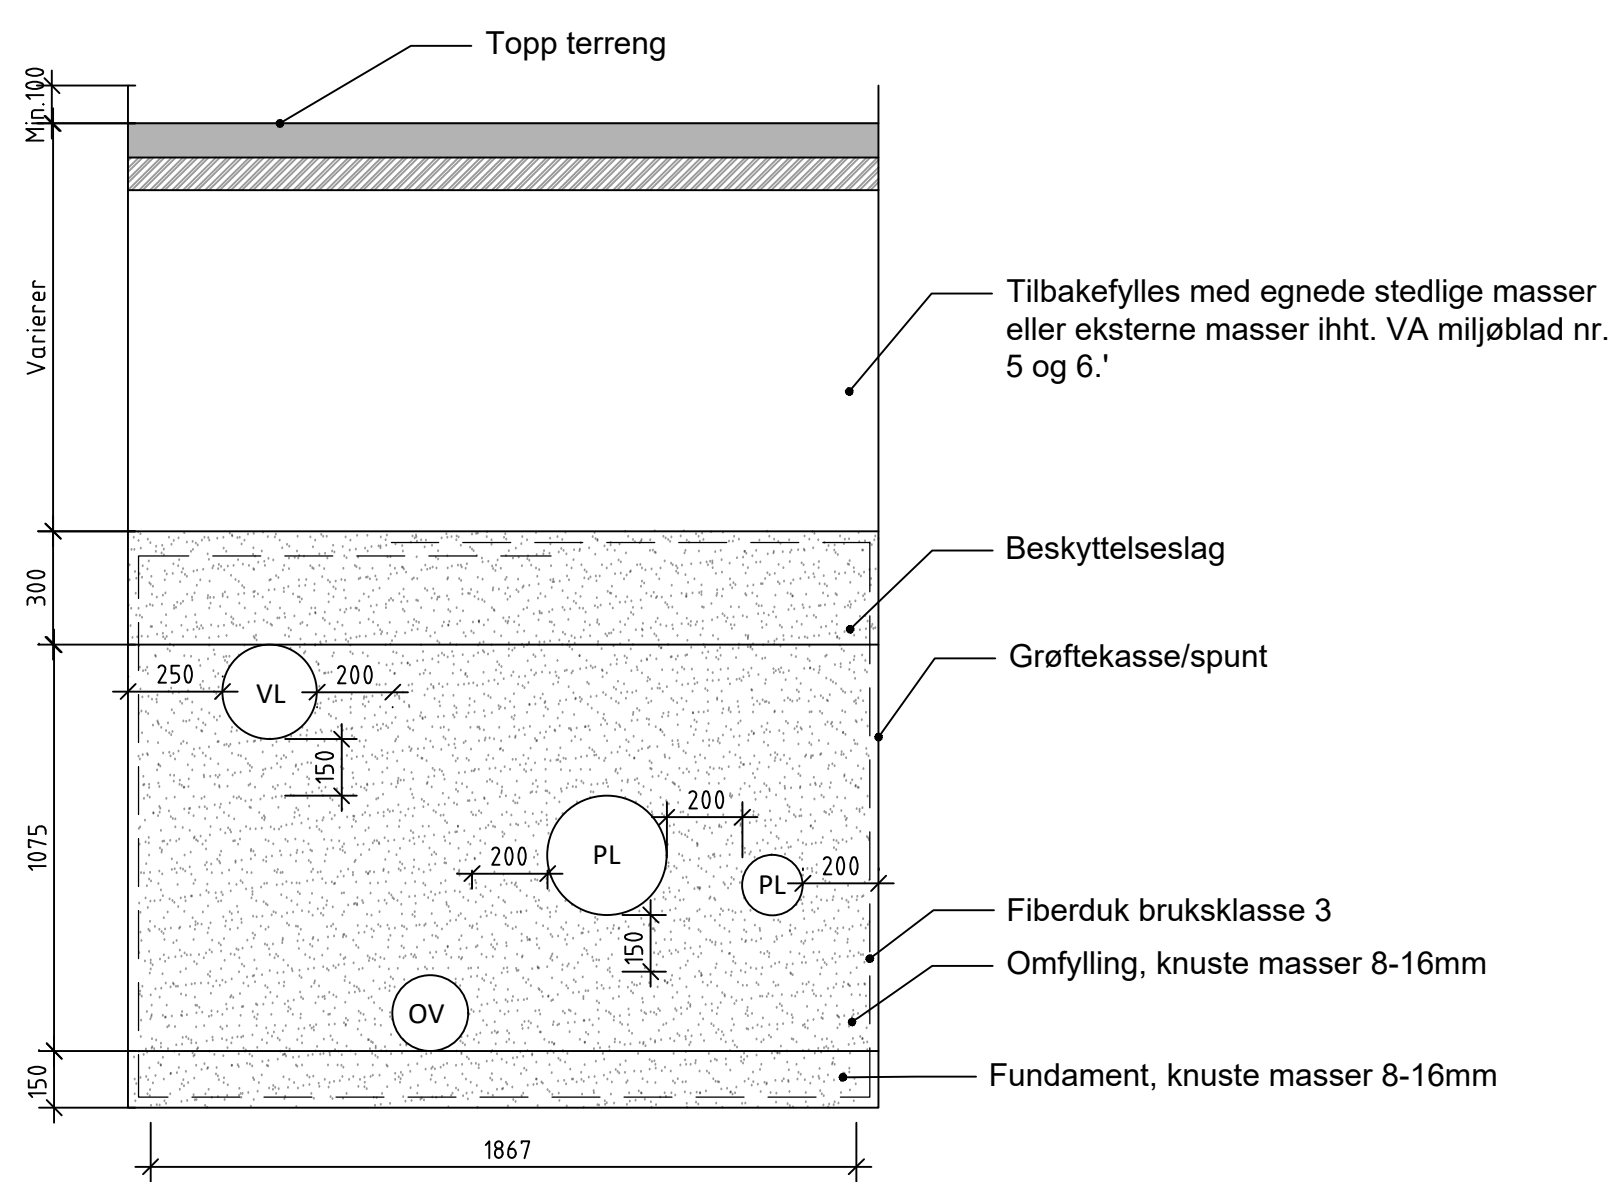

Tegnforklaring


Merknader

- Ved løsmassegrøft benyttes


Henvisninger

- VA-norm for Nedre Romerike
- Eks. VA grunnlag fra Nittedal kommunen
- VA_Plan_Tegninger : GH001 , GH002
- VA_Plan og profiltegninger: GH010,GH011
- VA_Detaljtegninger: GH030,GH031, GH032, GH033, GH034 til GH043
- VA_Typetegning - Forankring i grøft: GH050.
- VA_Typetegning - Leirpropp: GH051.


Prinsipp grøftesnitt SP 110 PVC + VL 250 SJK + OV 200 DVO + PL 315PE + PL 160PVC

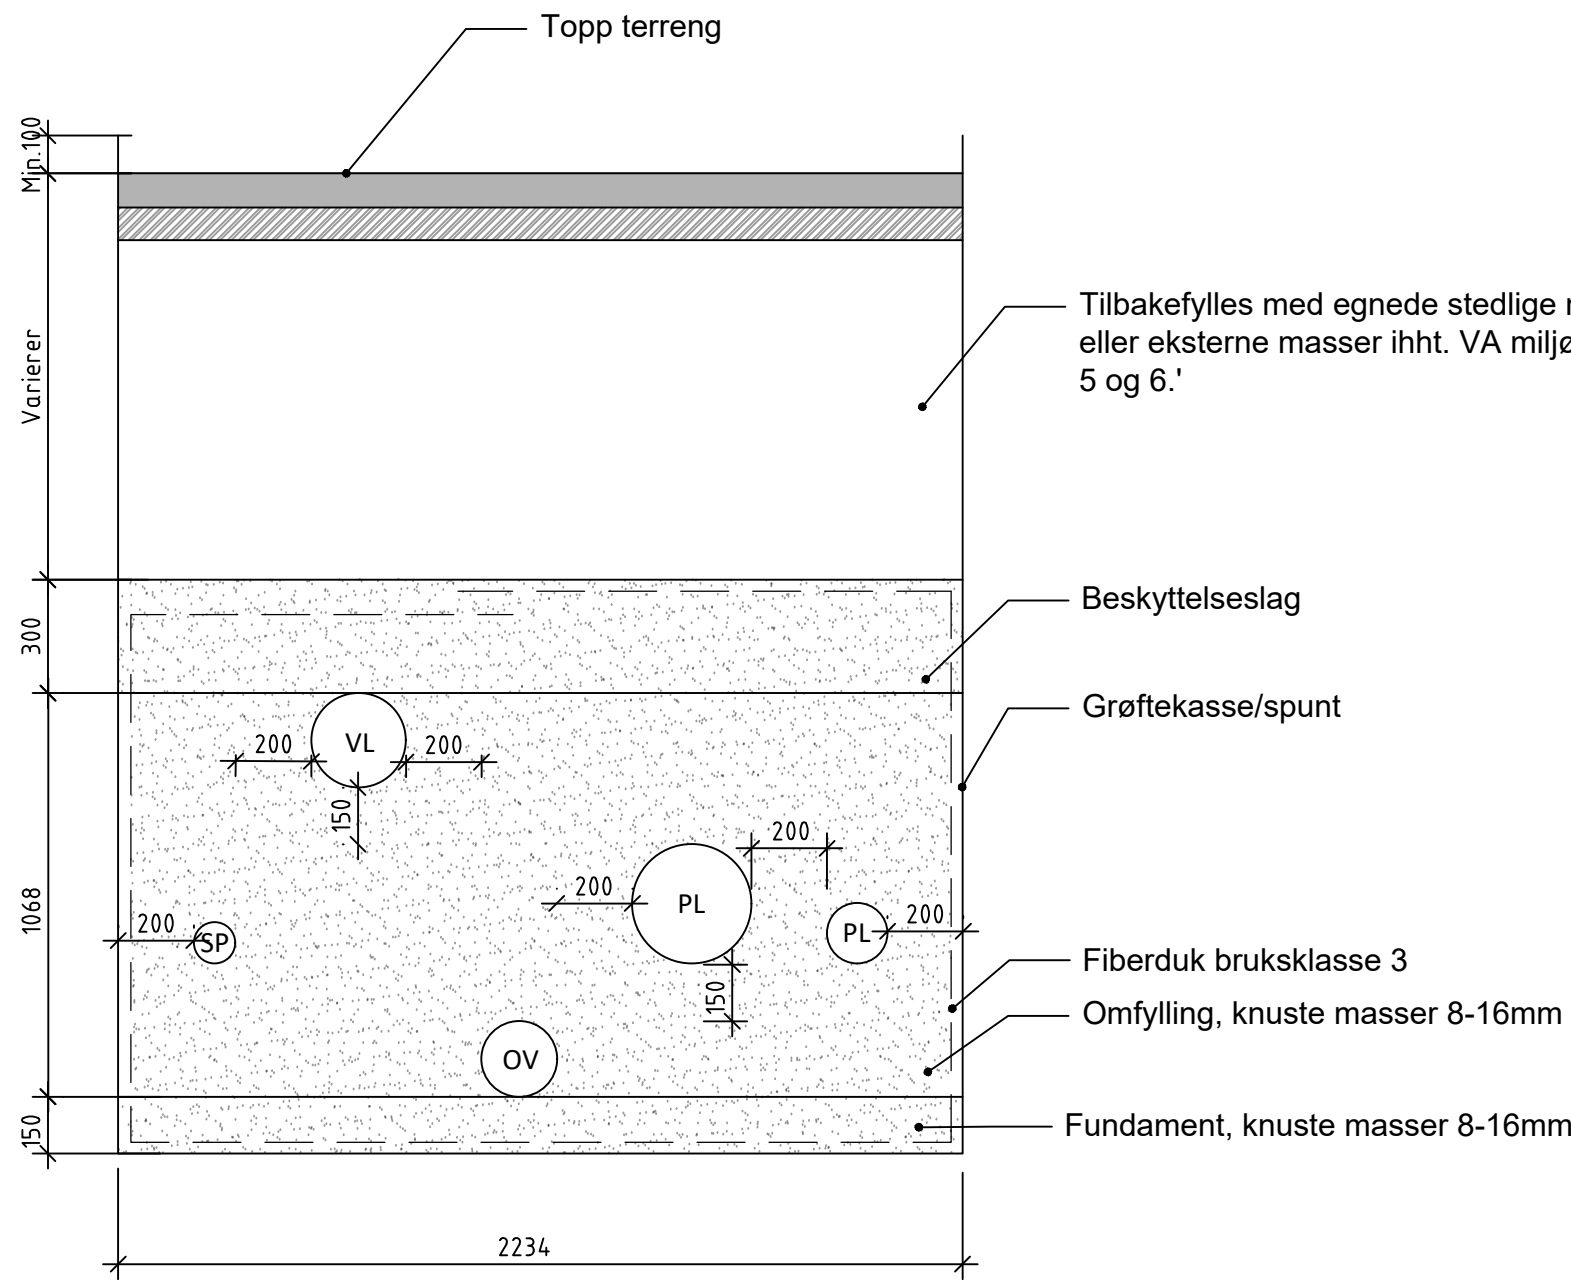

Prinsipp grøftesnitt VL 250 SJK + OV 200 DVO + SP 250PVC

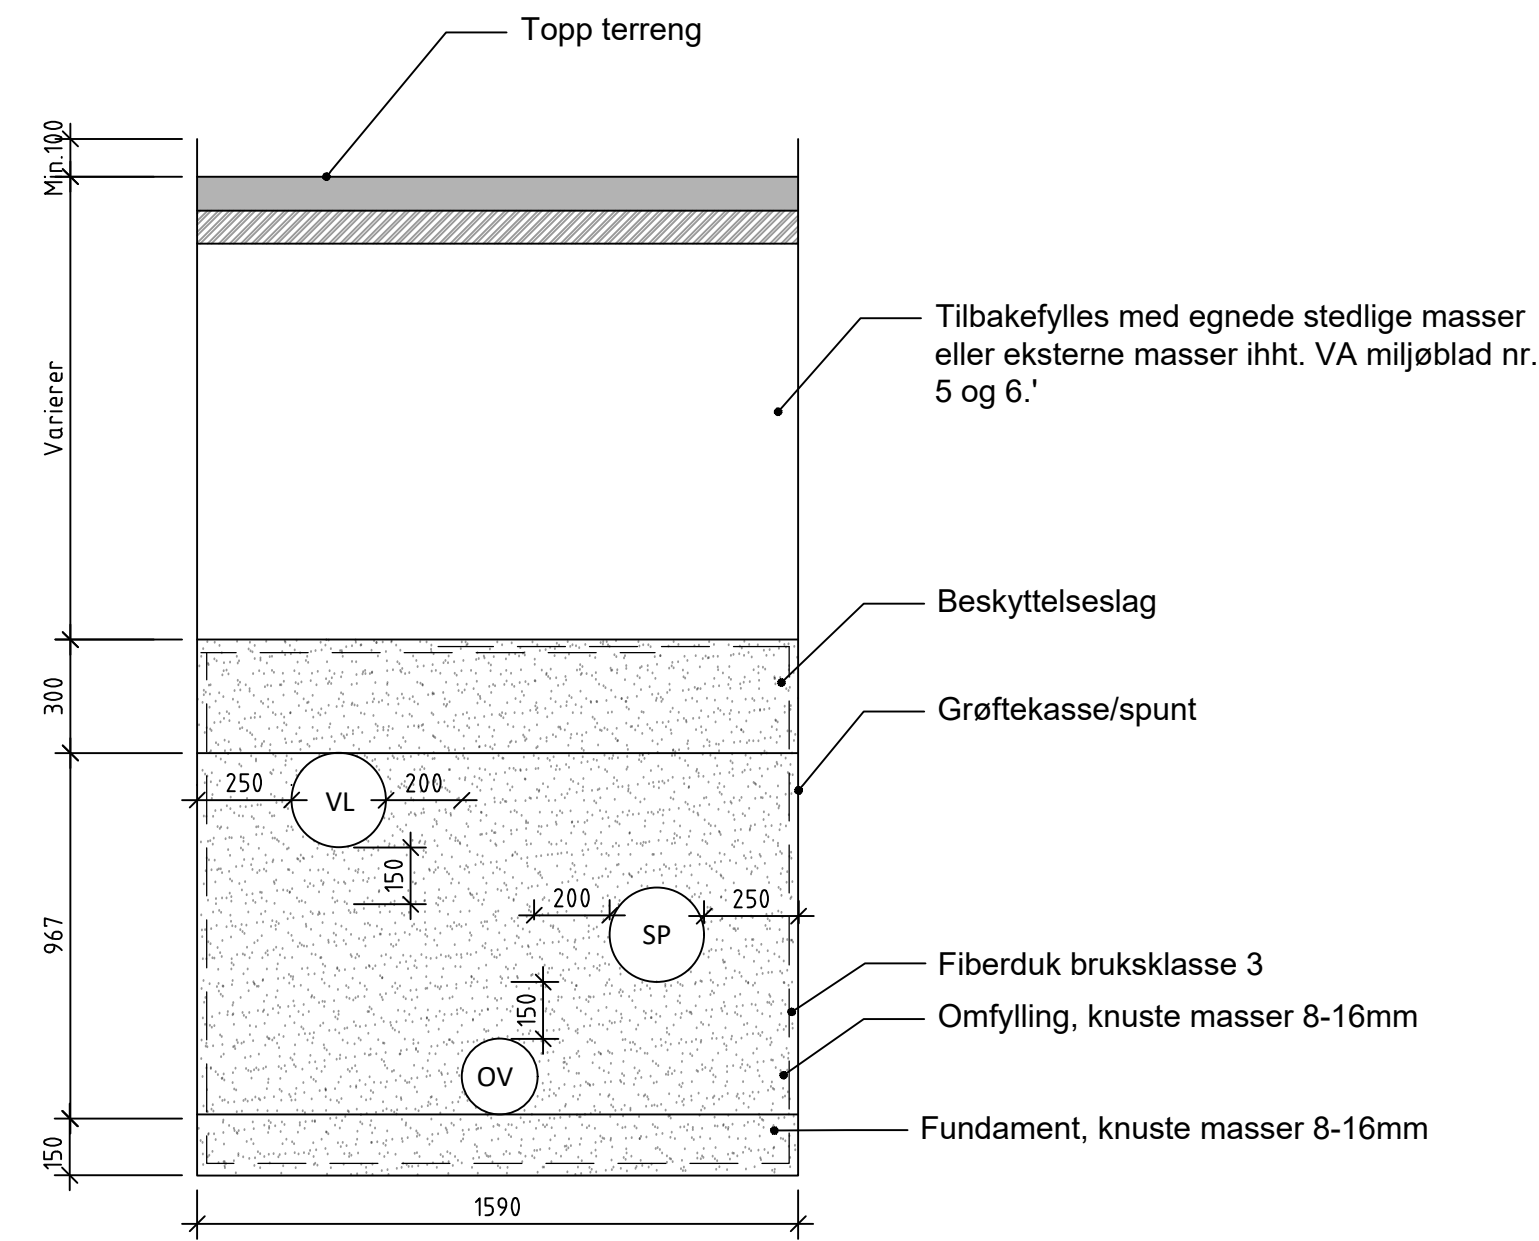

Prinsipp grøftesnitt VL 250 SJK + OV 315 DVO + SP250 + VL 32 PE

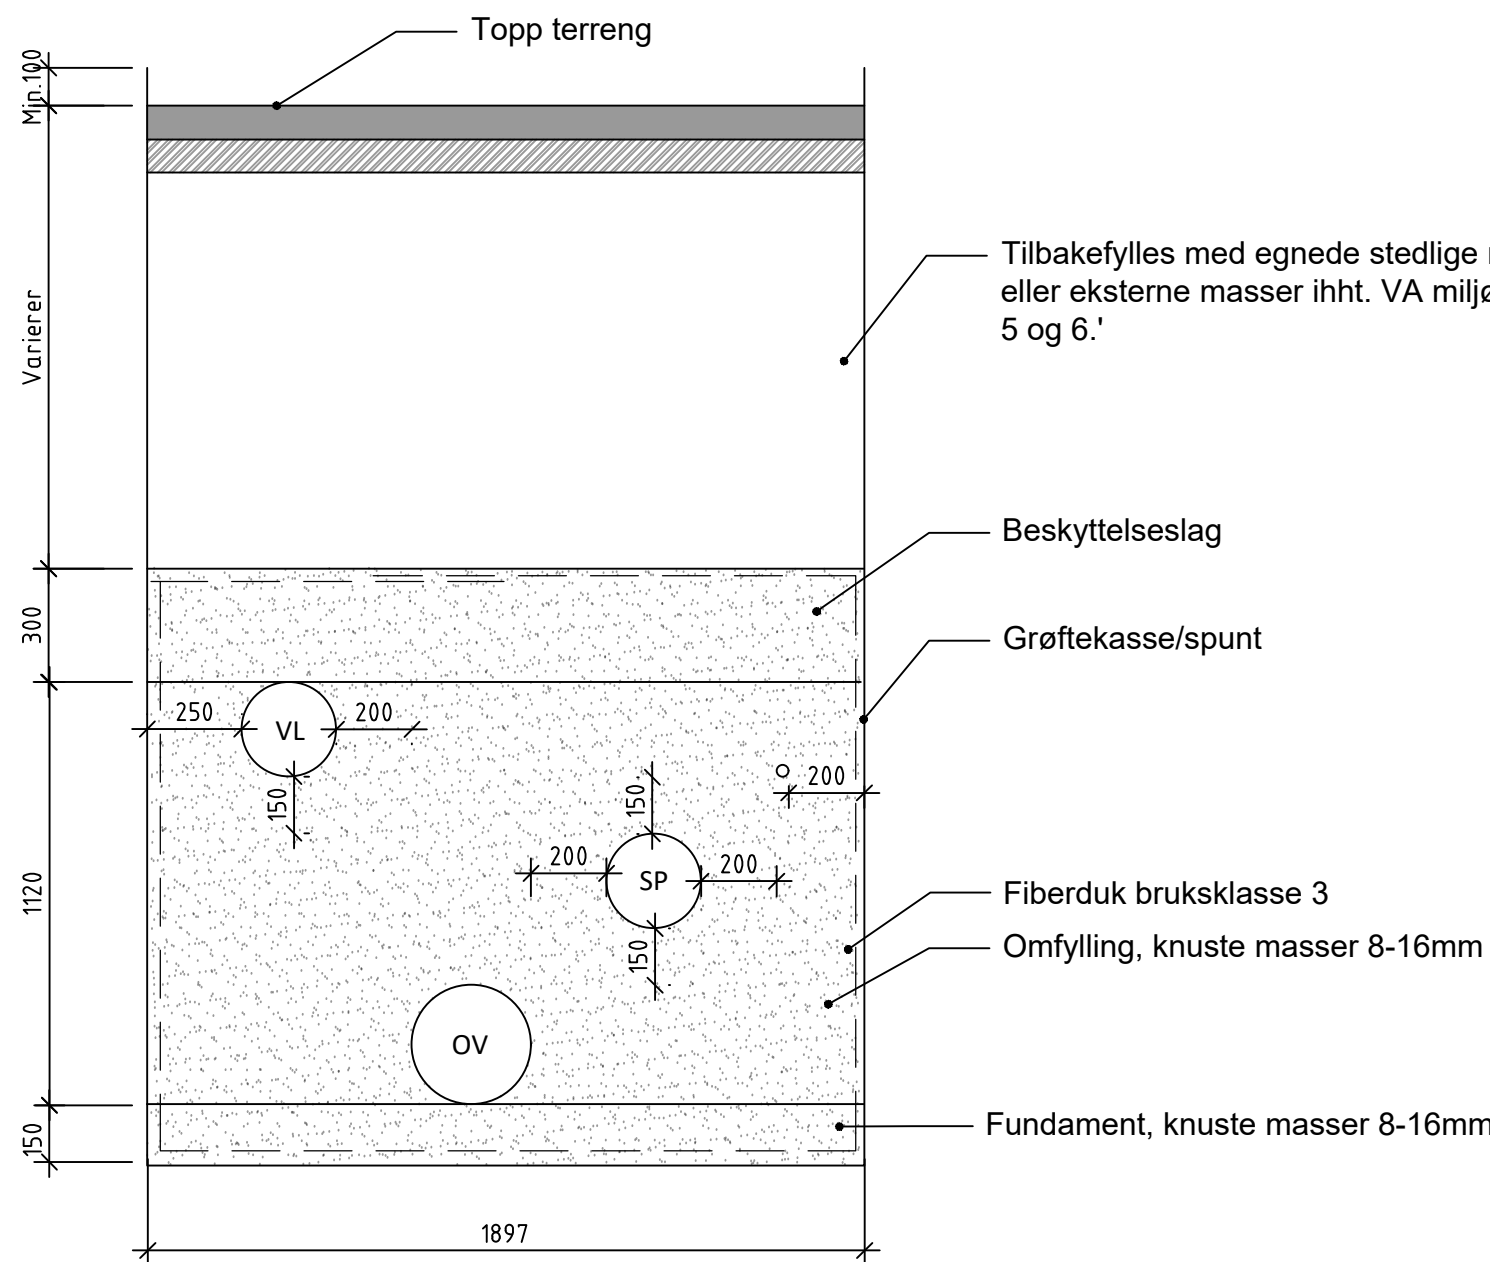

Revisjon	Revisjonen gjelder	Utarb	Kontr	Godkjent	Rev. dato
		Arkivref			
		Tegningsdato	30.04.2026		
		Bestiller	Bahram Raufi		
		Produsert for	Nittedal kommune		
		Prosjektnummer			
		Prosjektfasenummer			
		Arkivreferanse			
		Målestokk A1-format	1:20 m		
		Byggeværksnummer			
		Koordinatsystem	NTM10/NN2000		
		Utarbeidet av	Kontrollert av	Godkjent av	
		Konsulentarkiv			
		Tegningsnummer / revisjonsbokstav	GH020		-