




Prinsipp grøftesnitt SP 315 PVC

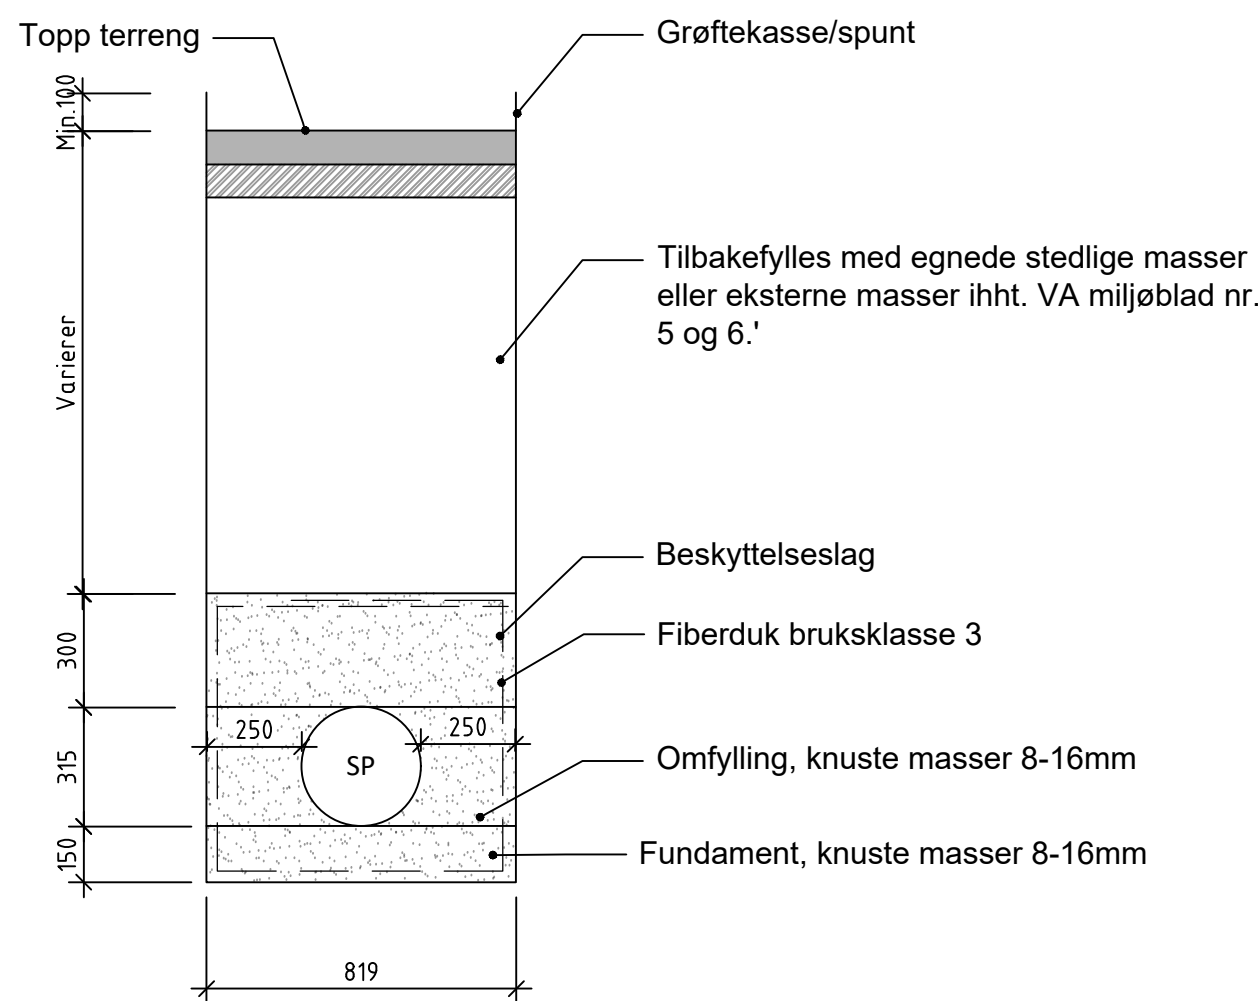

Prinsipp grøftesnitt VL 250 SJK + OV 400 DVO + SP 315 PVC

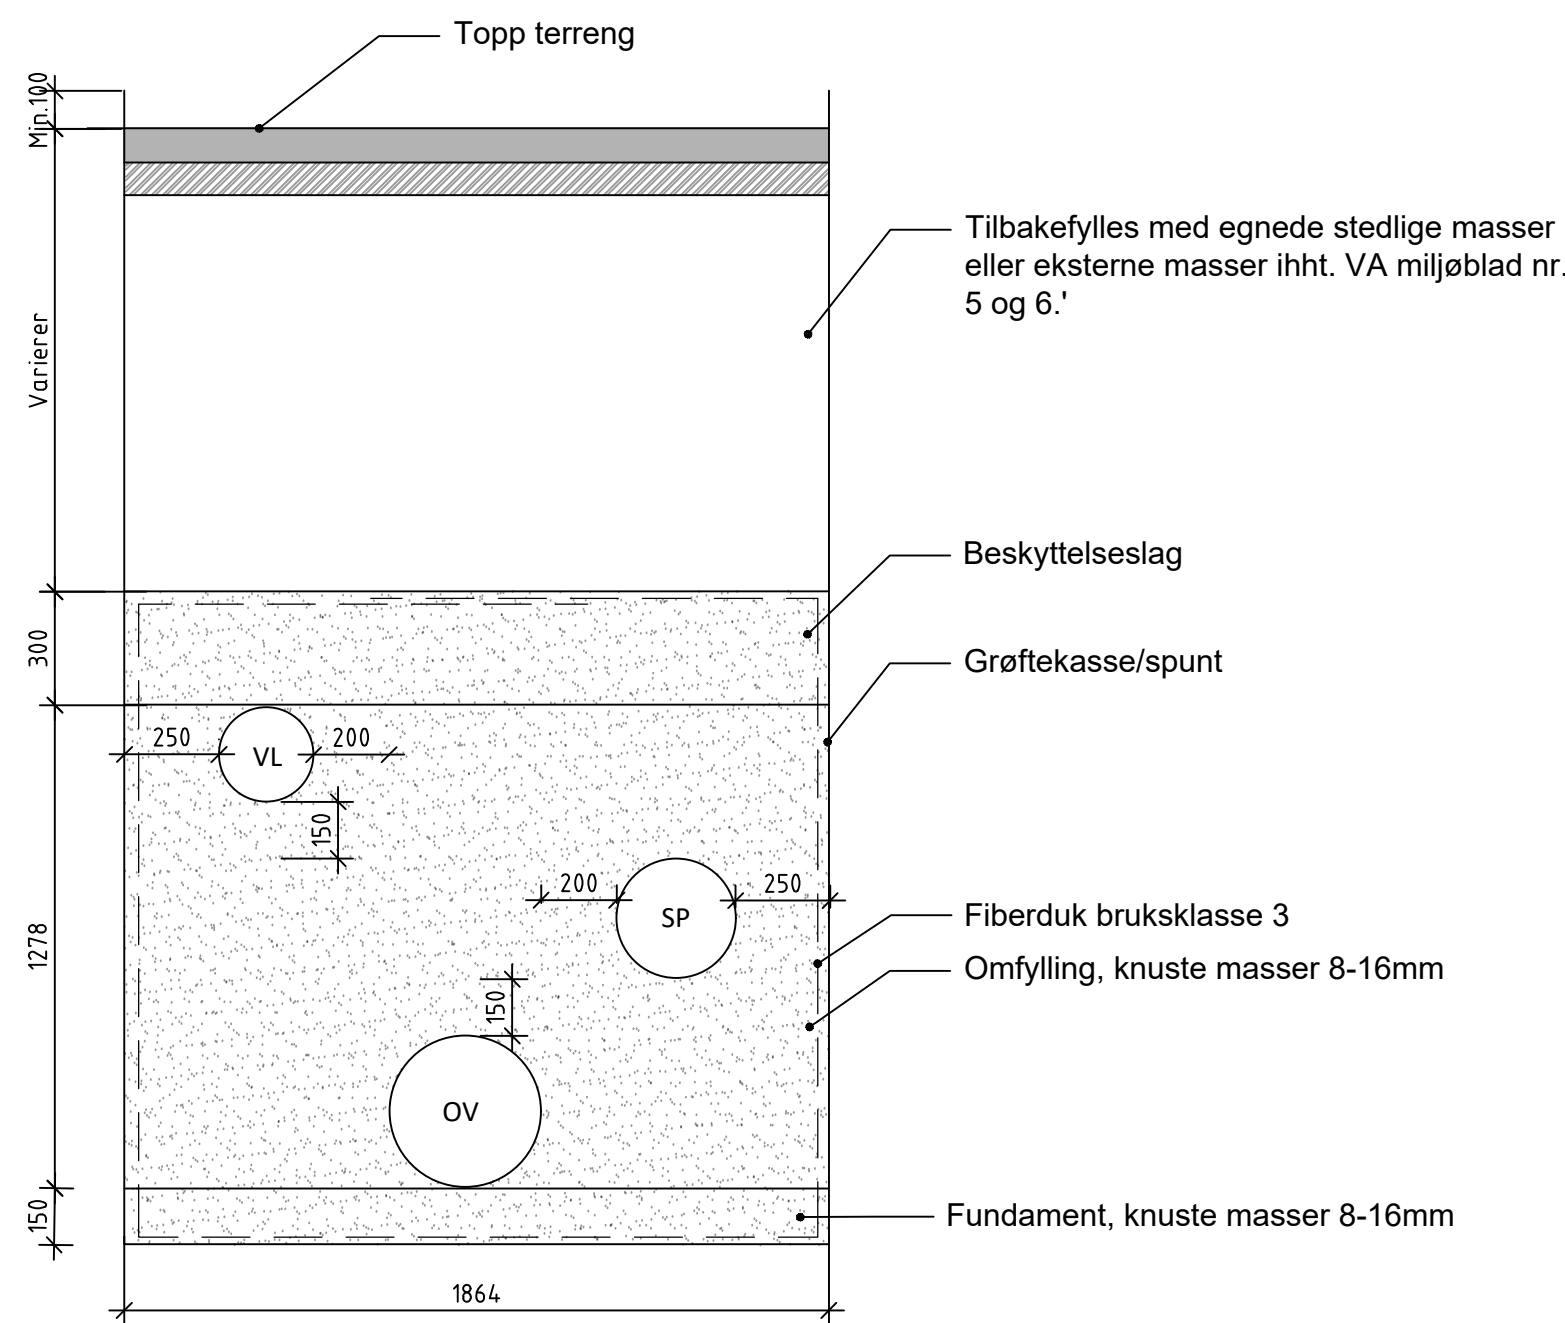

Prinsipp grøftesnitt VL 250 SJK + Eks.OV 600 PEH + SP 315 PVC

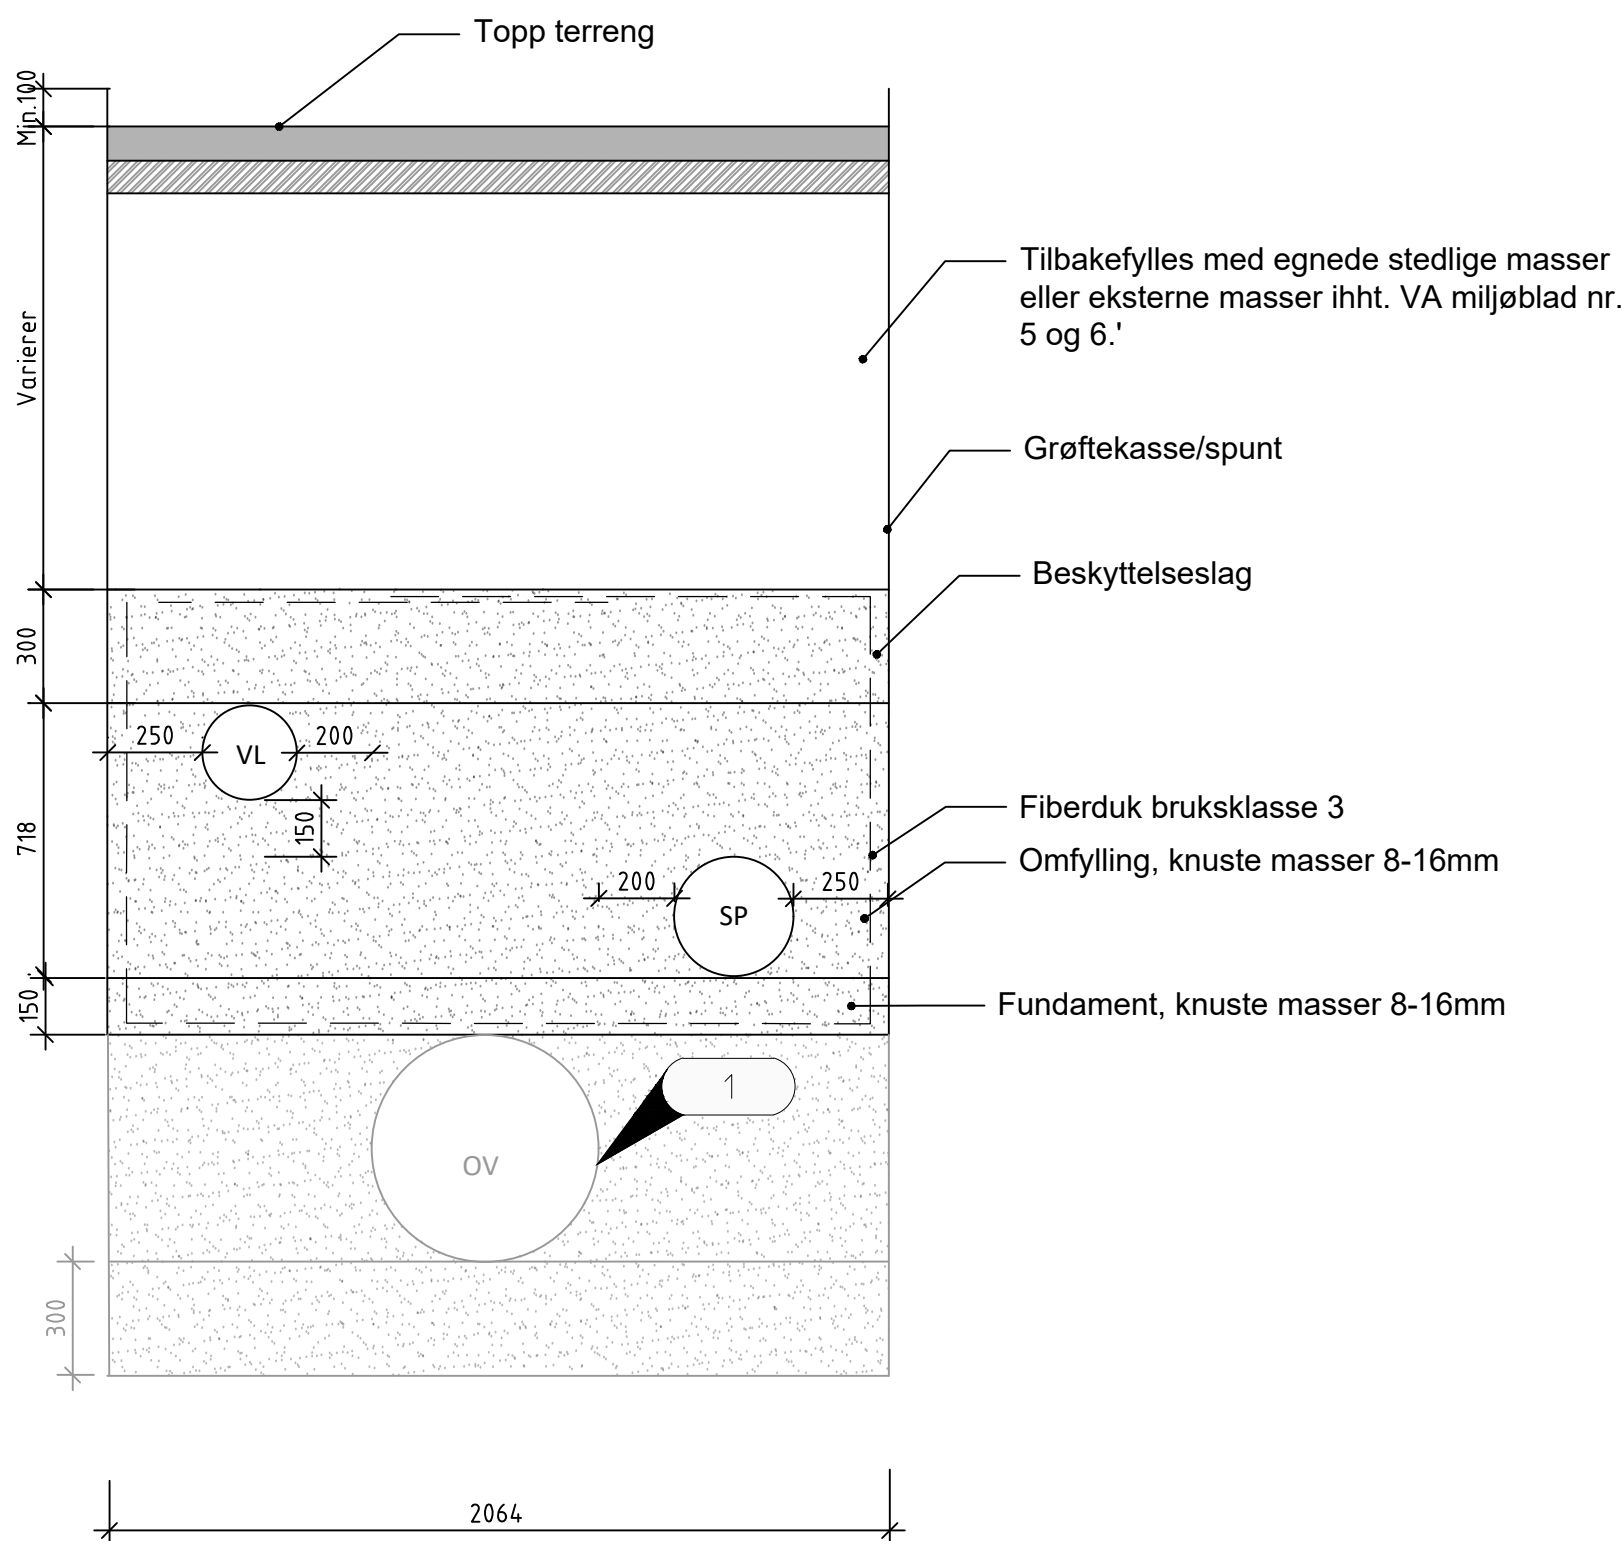

Tegnforklaring					
Merknader					
- Ved løsmassegrøft benyttes					
<div><div>1</div><div>Ledningen skal frigraves skånsomt, sikres mot skade, og nødvendige tiltak for side- og bunnstøtte skal etableres i henhold til gjeldende VA_norm og grøftekrav.</div></div>					
Henvisninger					
- VA-norm for Nedre Romerike - Eks. VA grunnlag fra Nittedal kommunen - VA_Plan_Tegninger : GH001 , GH002 - VA_Plan og profiltegninger: GH010,GH011 - VA_Detaljtegninger: GH030,GH031, GH032, GH033, GH034 til GH040 - VA_Typetegning - Forankring i grøft: GH050. - VA_Typetegning - Leirpropp: GH051.					
Revisjon	Revisjonen gjelder	Utarb	Kontr	Godkjent	Rev. dato
		Arkivref			
<div><div><div><div></div><div>NITTEDAL KOMMUNE</div></div><div><div></div><div>AFRY</div></div></div><div>Rehabilitering avløpsledning Gjelleråsen</div><div>Delstrekk1</div><div>Grøftesnitt - Sør innfartsparkering</div></div>		Tegningsdato	30.04.2026		
		Bestiller	Bahram Raufi		
		Produsert for	Nittedal kommune		
		Produsert av	AFRY		
		Prosjektnummer			
Konkurransegrunnlag		Prosjektfasenummer			
		Arkivreferanse			
		Målestokk A1-format	1:20 m		
		Byggeværksnummer			
		Koordinatsystem	NTM10/NN2000		
Utarbeidet av	Kontrollert av	Godkjent av	Konsulentarkiv	Tegningsnummer / revisjonsbokstav	
HAR	SAL	TSK	D0277774	GH021	