

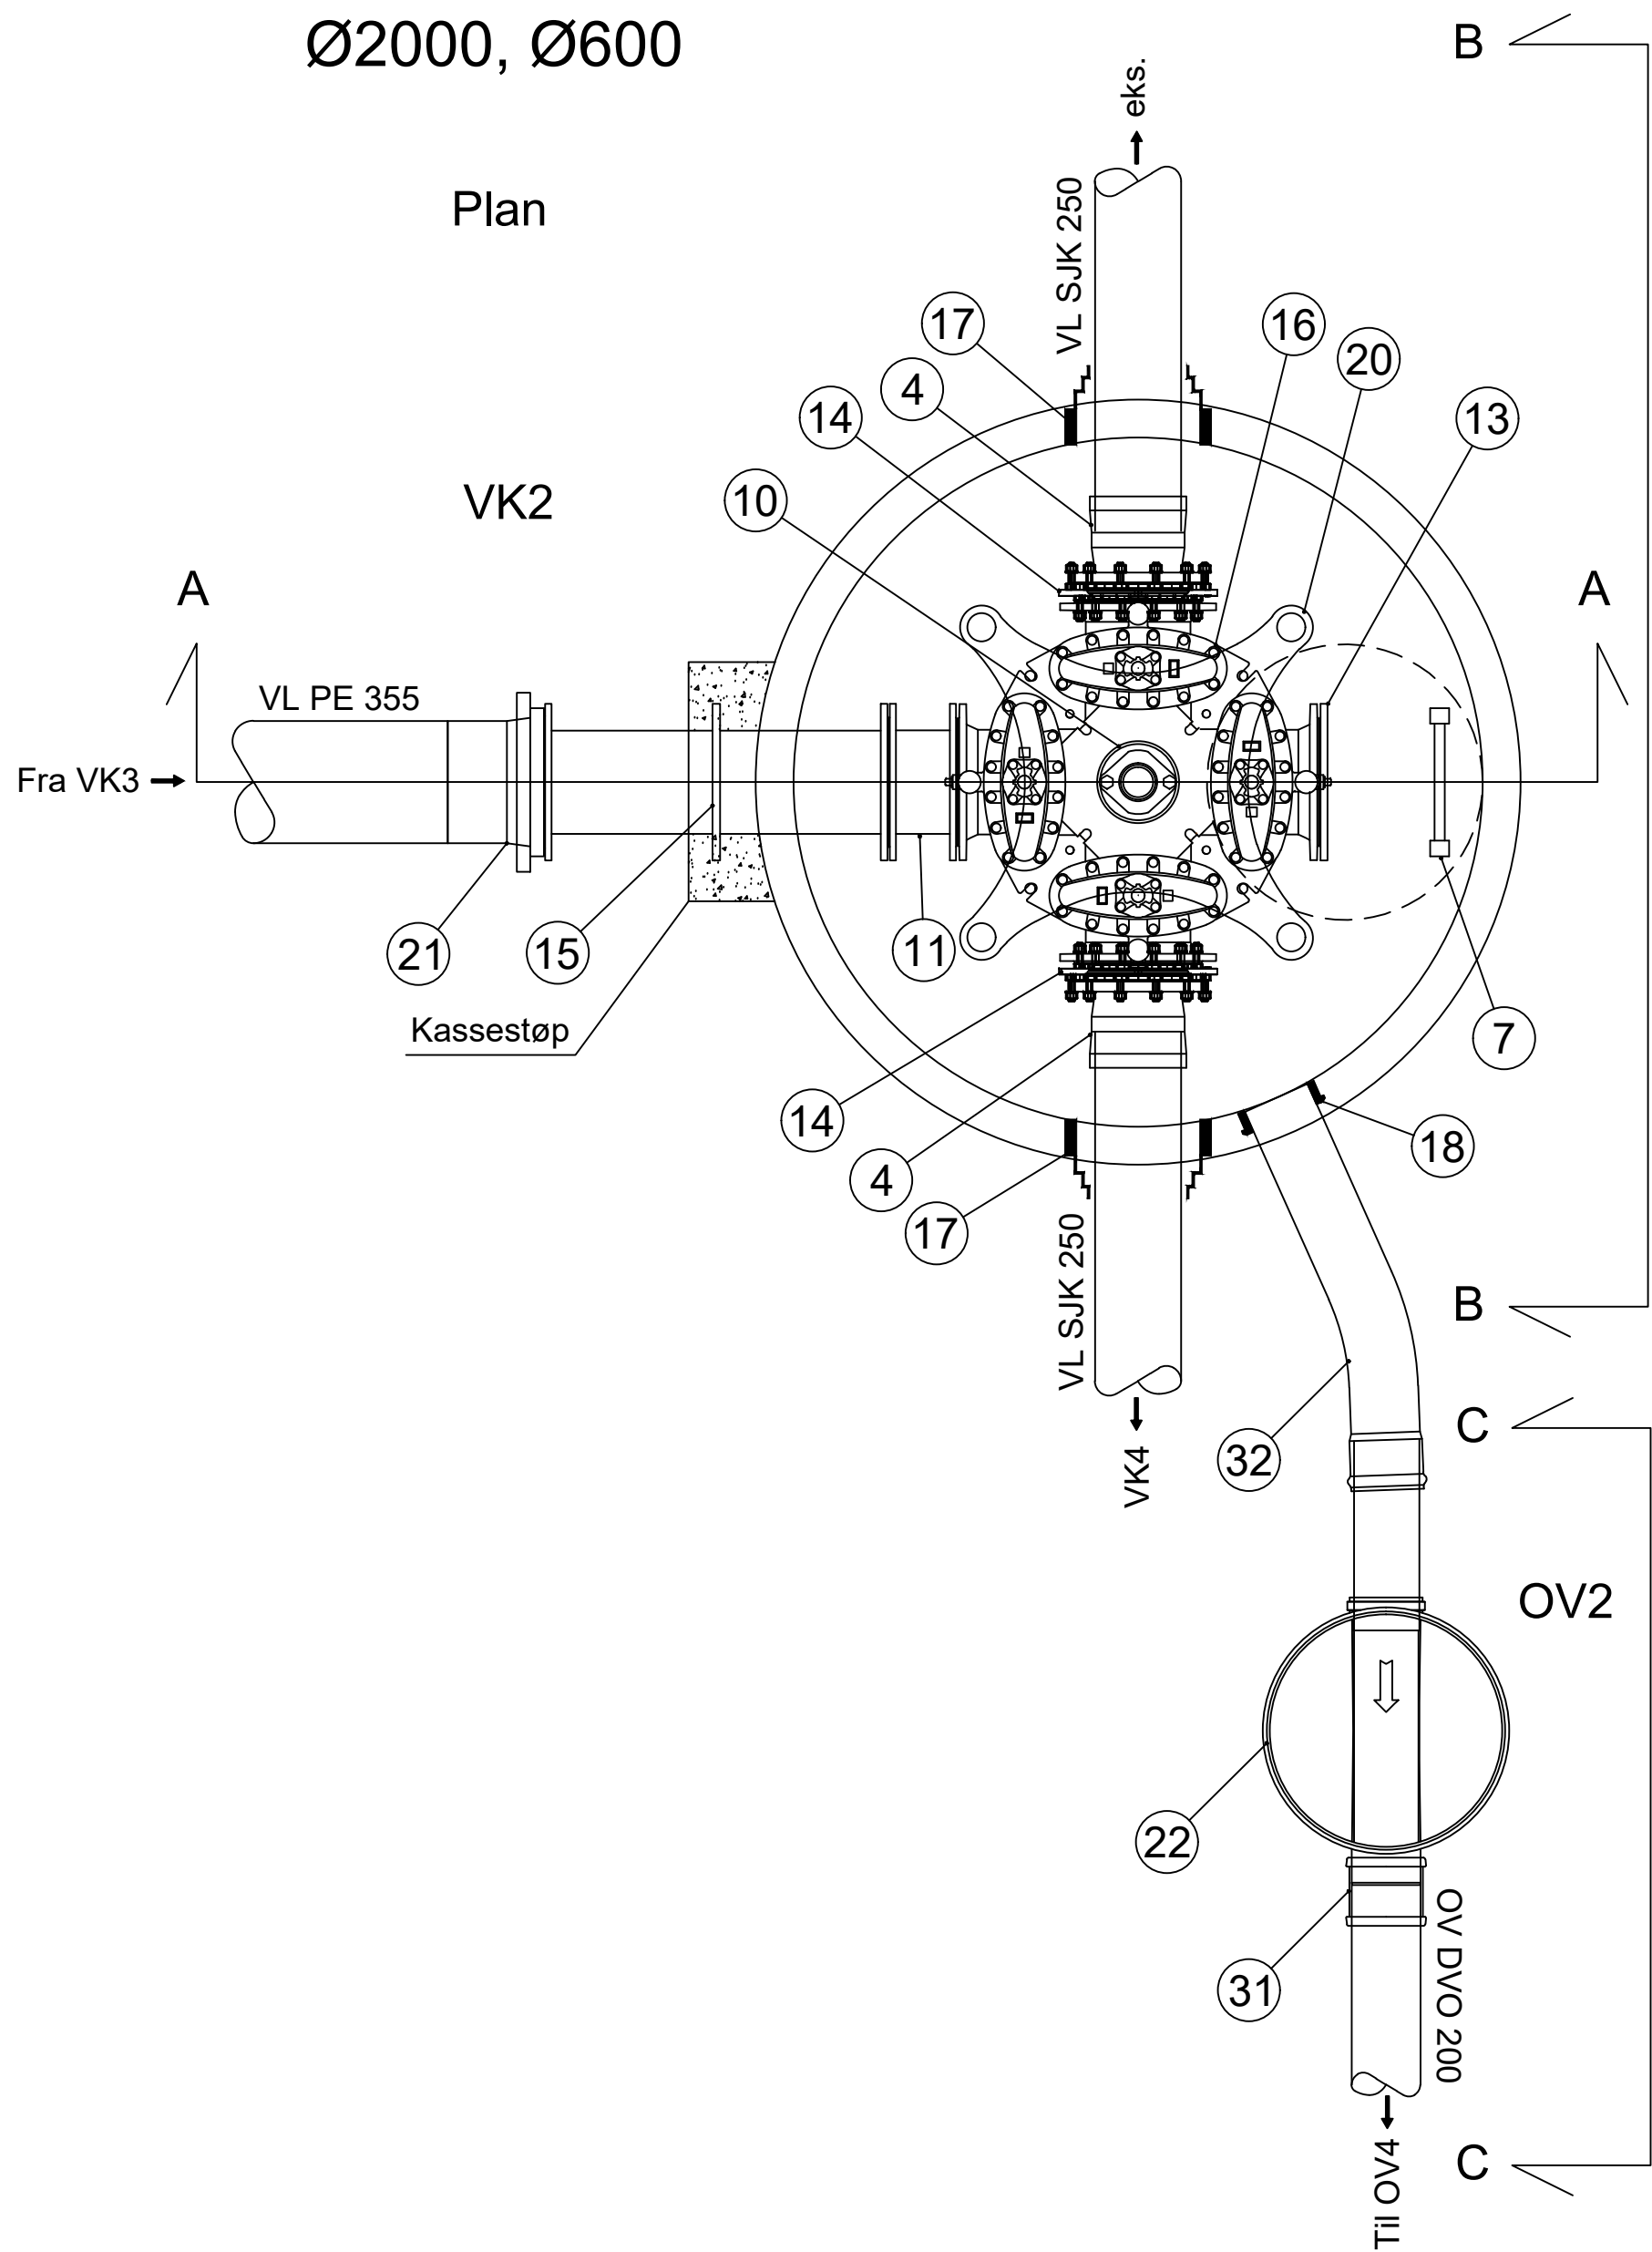


VK2 og OV2
Ø2000, Ø600

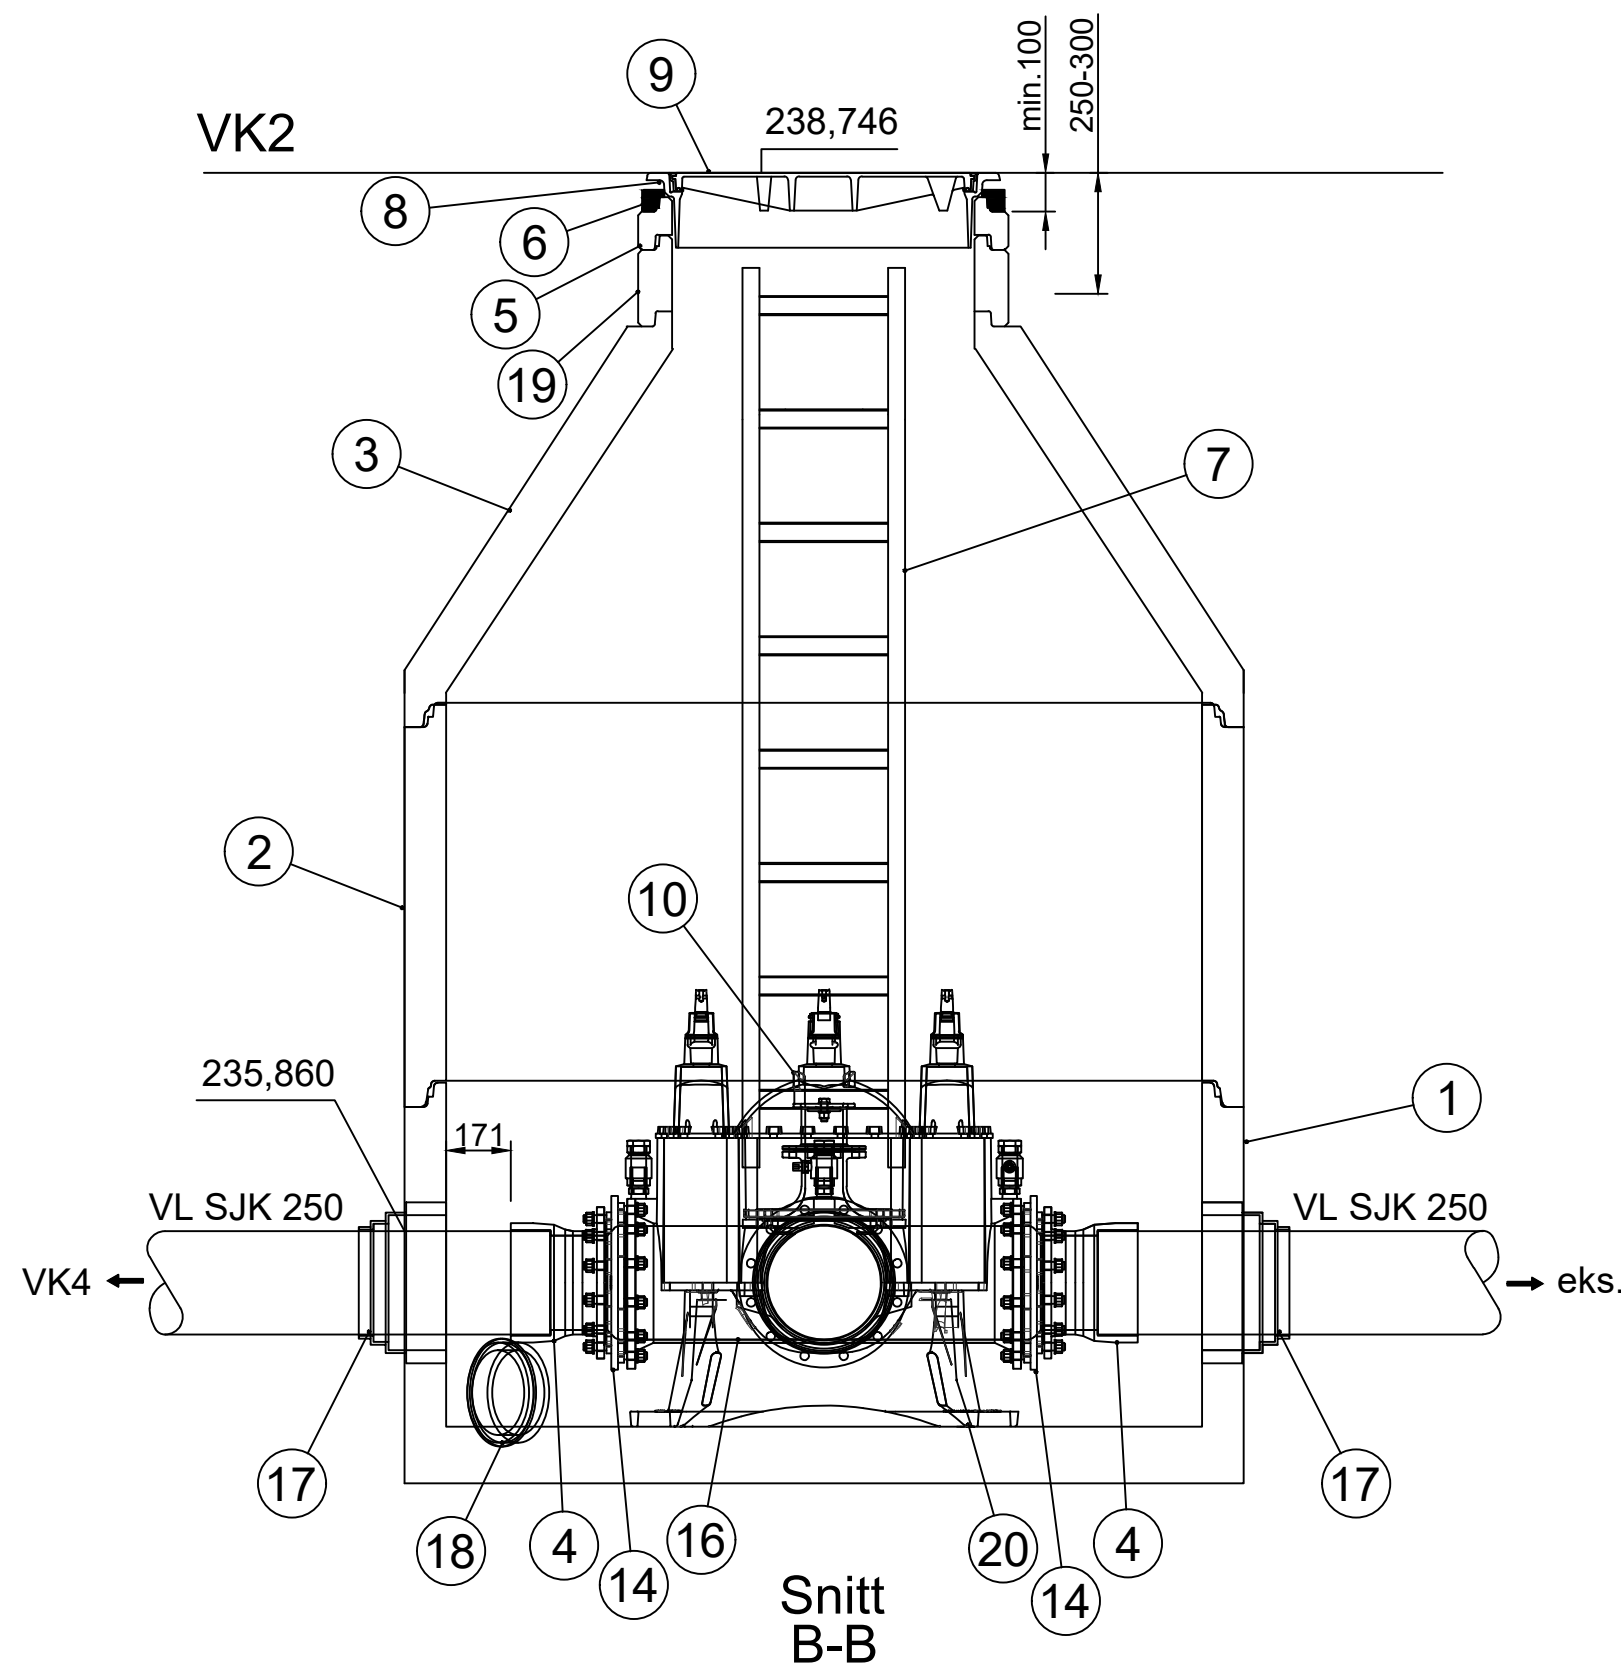

POS-LISTE - VK2			
Pos	Beskrivelse	Dimensjon	Antall
1	Kumringer m/bunn	2000, h=1060	1
2	Kumringer	2000, h=1000	1
3	Kjgle eksentrisk mannhull topp med falsskjørt	2000, h=1000	1
4	Flensmuffe for duktile rør	250	2
5	Justeringsringer	800/h=100	1
6	Avslutningsring	800	1
7	Alustar kumstiger	8-trinn	1
8	Ramme	Ø800	1
9	Lokk	Ø800	1
10	Brannventil	100	1
11	Flenserør, L=200	300	1
12	Flensmuffe for duktile rør	300	1
13	Blindflens	300	1
14	Reduksjonsflense	250-300	2
15	Flenserør med murkrage, L=1000	300	1
16	Ventilkruss med pluggede serviceventiler	300	1
17	F911 - COMBI kjerneboringspakning	250	2
18	F910 - AR kjerneboringspakning	200	1
19	Justeringsringer	800/h=200	1
20	Konsoll	300	1
21	Krage og Løslens	355	1

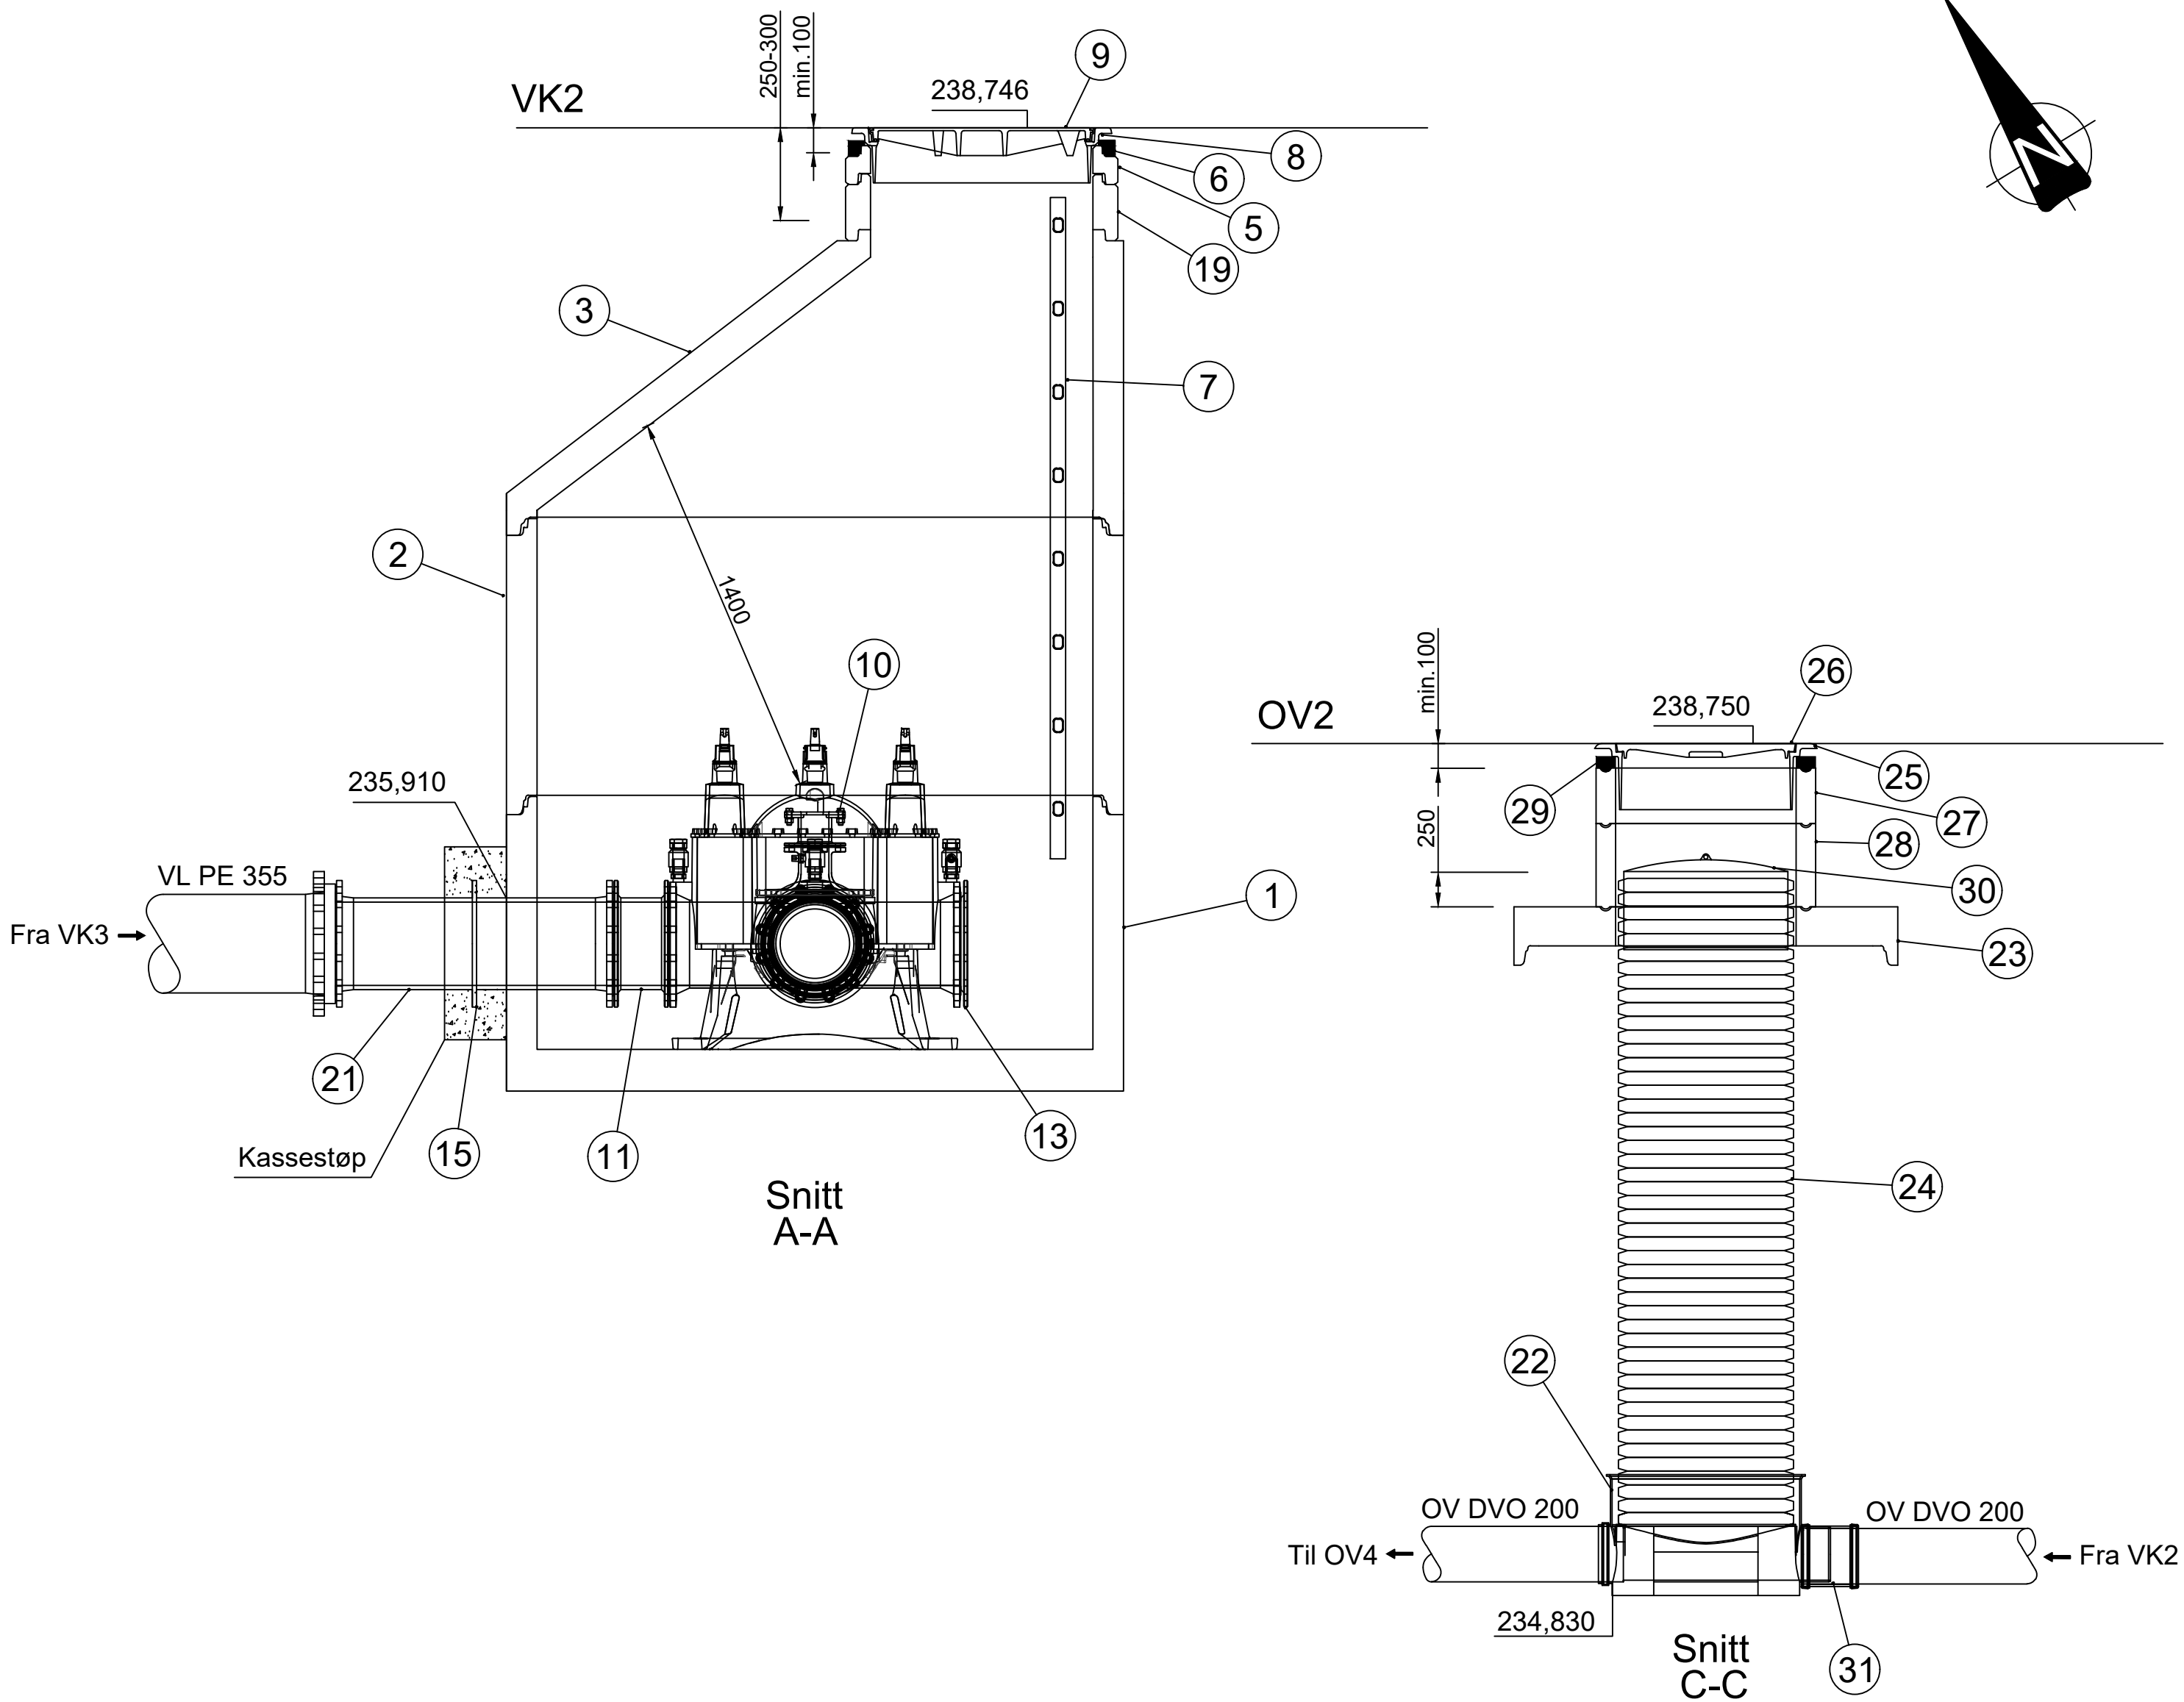

POS-LISTE - OV2			
Pos	Beskrivelse	Dimensjon	Antall
22	Rettløpskum, stigerør Ø600 og PVC rør	Ø600, 200	1
23	Topplater, sentrisk	1200, Ø650 mannhull	1
24	Parametrisk stigerør	600, h=3m	1
25	Ramme	650	1
26	Kumlokk	650	1
27	Justeringsring	650, h=200	1
28	Justeringsring	650, h=300	1
29	Avslutningsring	650, h=50	1
30	Lokk til stigerør	600	1
31	Løpe mufte	200	1
32	Langbend, 22 grader	200	1

BESTEMMELSER

Generelle:

+ VA-norm for Nedre Romerike skal følges.

MERKNADER

- Høyden på kummen må kontrolleres før bestilling
- Høyden på eksisterende ledningsnett må måles inn og kontrolleres
- Materialet til pakninger skal tilfredsstillere krav i henhold til NS-EN 681-1. Geometrien for flensepakninger skal i tillegg tilfredsstillere krav i henhold til NS-EN 1514-1

Tegnforklaring

 Betong

HENVISNINGER

+ Tegninger: GH001, GH002, GH010, GH011, GH020, GH021, GH025 og GH050

Revisjon	Revisjonen gjelder	Uttarb	Kontr	Godkjent	Rev. dato
		Arkivref			
		Tegningsdato			30.04.2026
		Bestiller			Bahram Raufi
		Produsert for			Nittedal kommune
		Prosjektnummer			AFRY
		Prosjektfasenummer			
		Arkivreferanse			
		Målestokk A1-format			1:20
		Byggeværksnummer			
		Koordinatsystem			-
Konkurransegrunnlag					
Utarbeidet av	Kontrollert av	Godkjent av	Konsulentarkiv	Tegningsnummer /	
HAR	SAL	TSK	D0277774	revisjonsbeskriv	GH031