
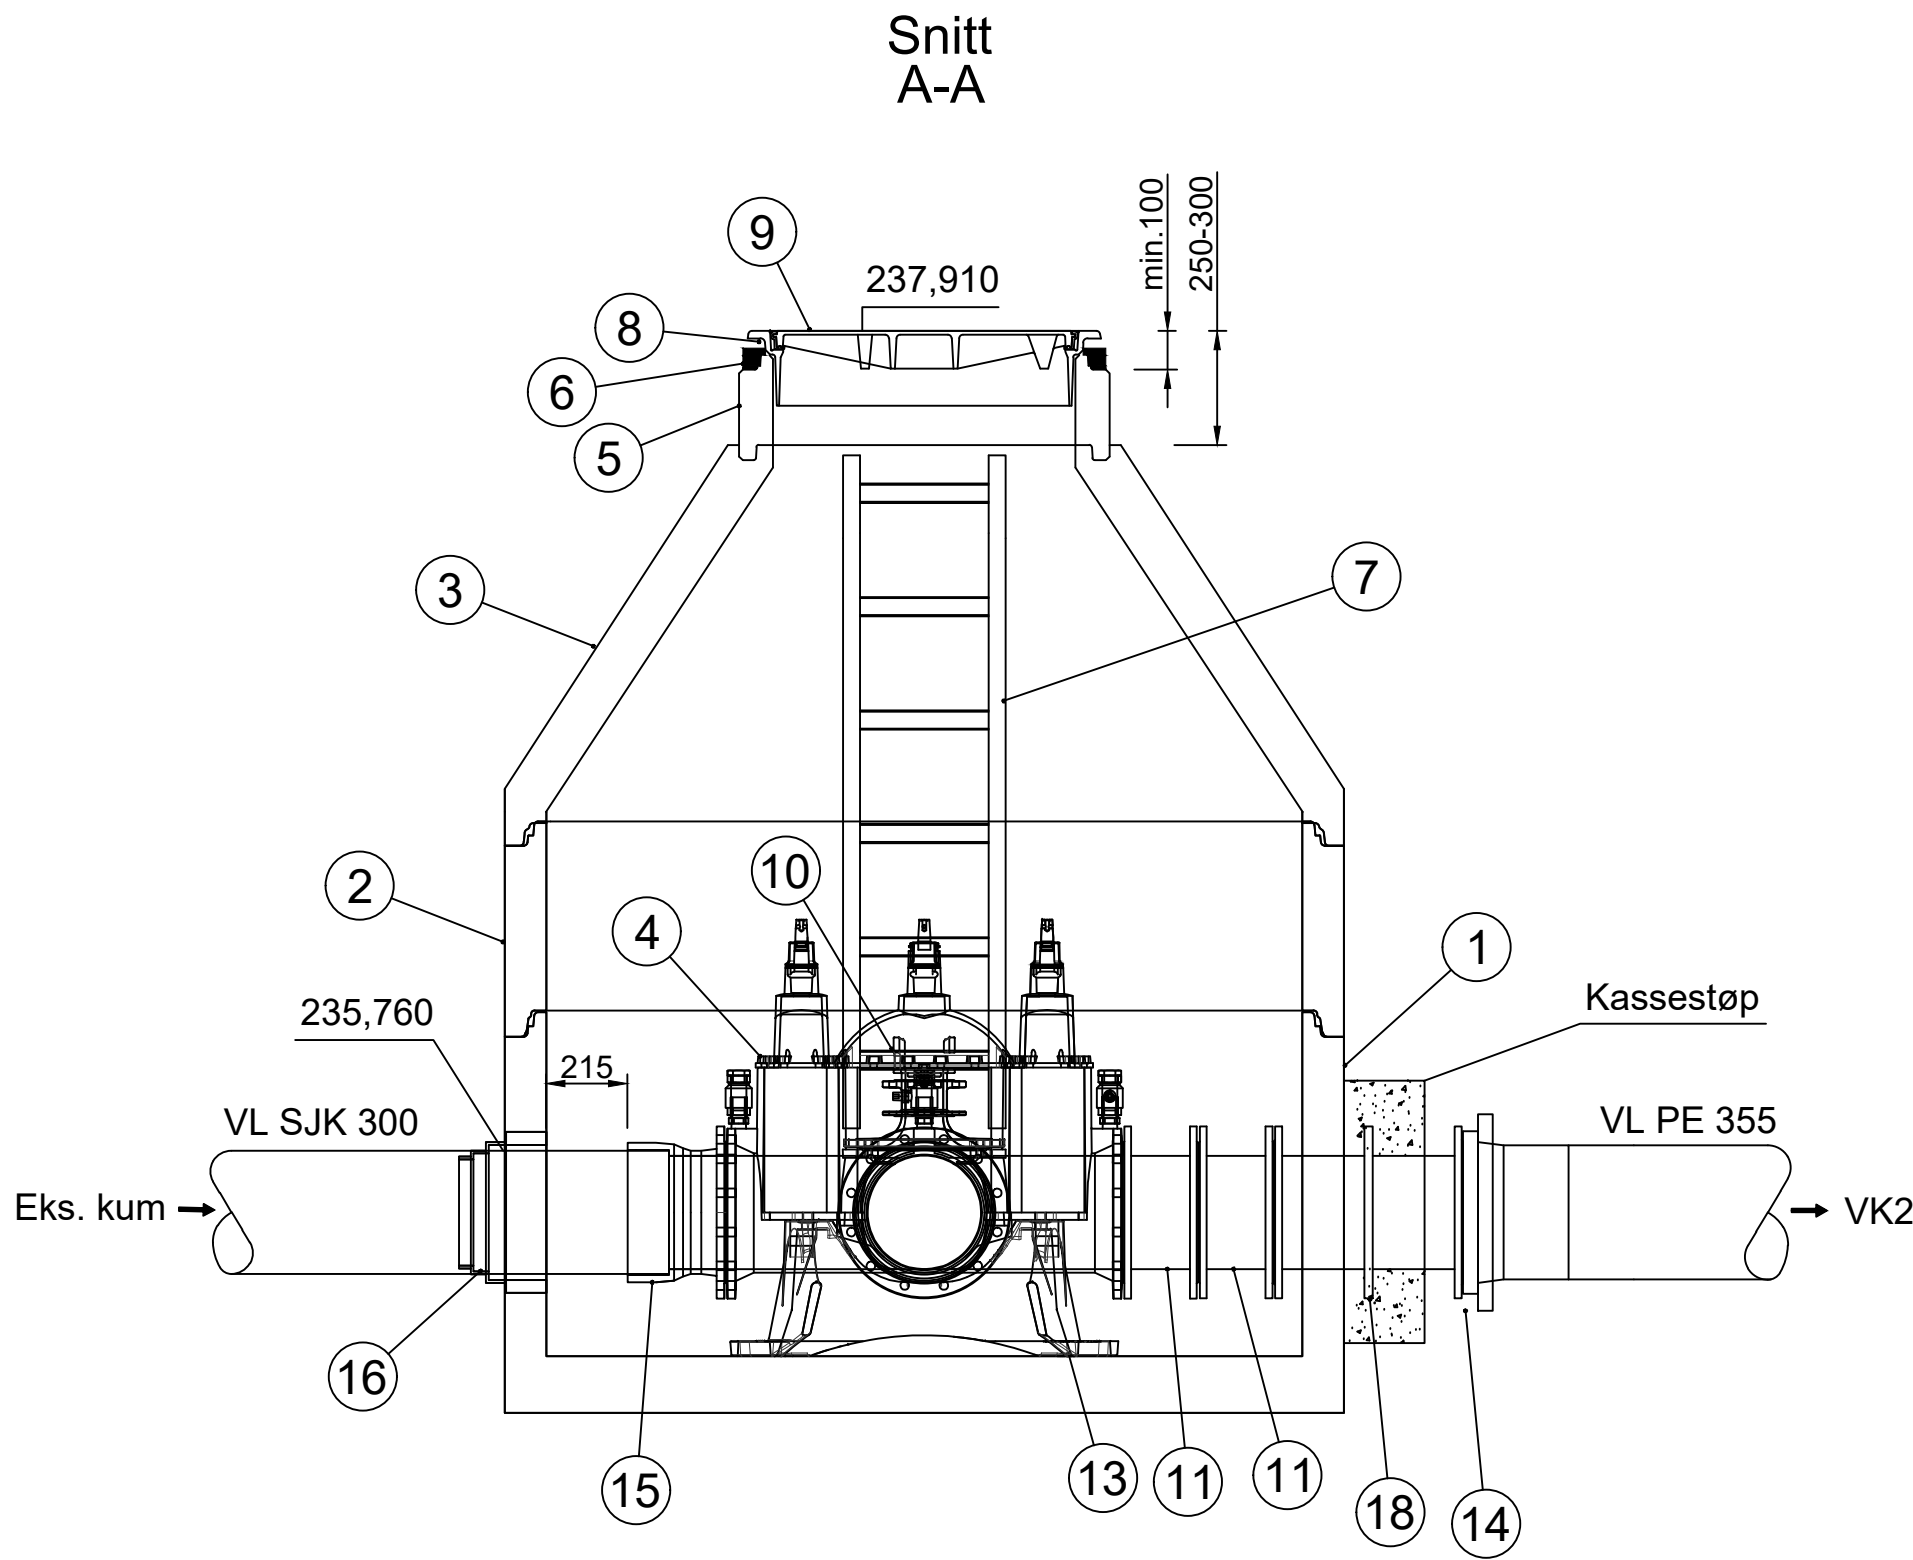


VK3
Ø2000

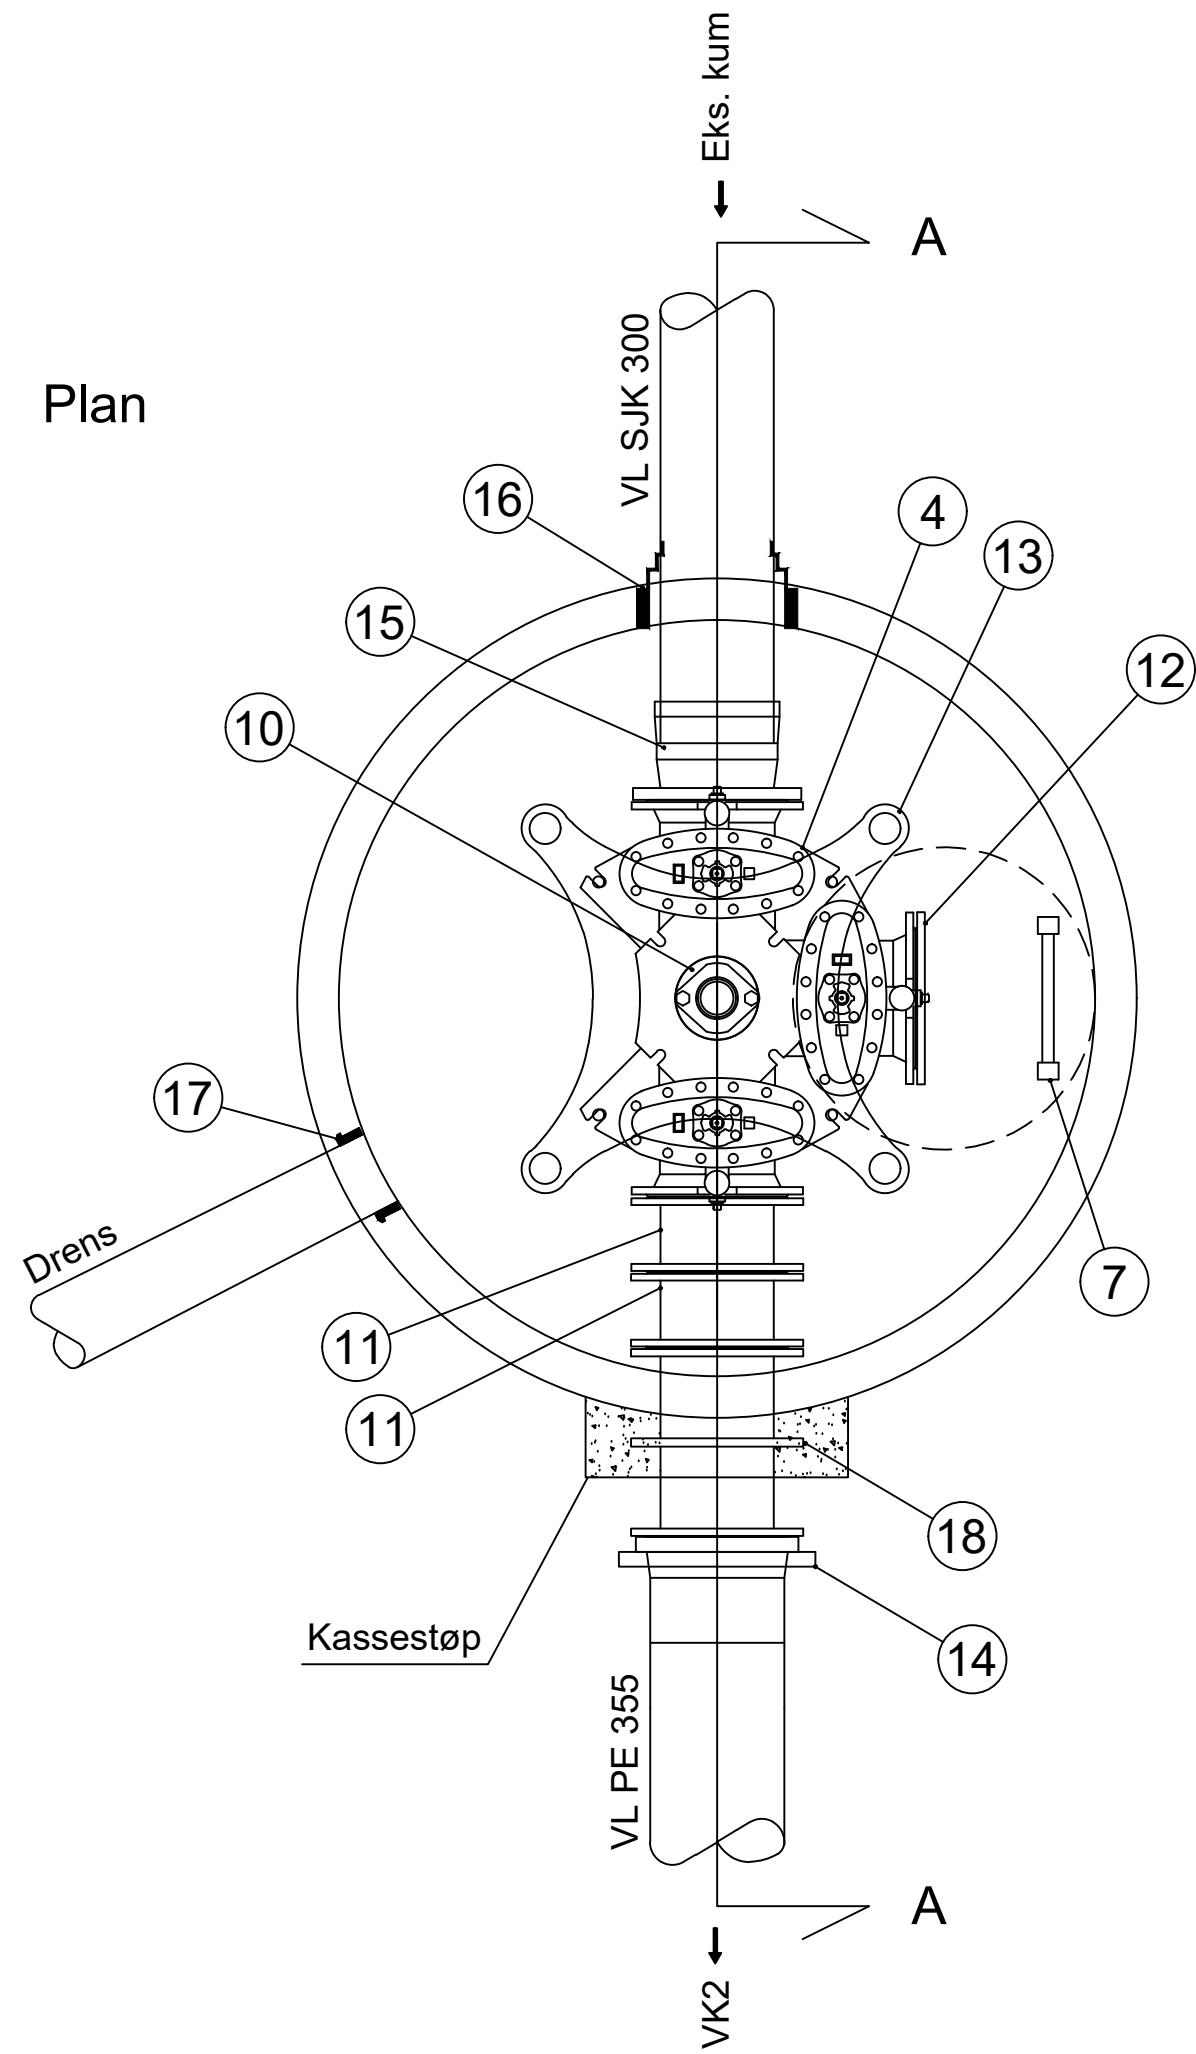

POS-LISTE - VK3			
Pos	Beskrivelse	Dimensjon	Antall
1	Kumringer m/bunn	2000, h=1060	1
2	Kumringer	2000, h=500	1
3	Kjegler eksentrisk mannhull topp med falsskjørt	2000, h=1000	1
4	Ventil T-rør med pluggede serviceventiler	300	1
5	Justeringsringer	800/h=200	1
6	Avslutningsring	800	1
7	Alustar kumstiger	6-trinn	1
8	Ramme	Ø800	1
9	Lokk	Ø800	1
10	Brannventil	100	1
11	Flenserør, L=200	300	2
12	Blindflens	300	1
13	Konsoll	300	1
14	Krage og Løslens	355	1
15	Flensemuffe for duktile rør	300	1
16	F911 - COMBI kjerneboringspakning	300	1
17	F910 - AR kjerneboringspakning	200	1
18	Flenserør med murkrage	300	1

BESTEMMELSER

Generelle:

+ VA-norm for Nedre Romerike skal følges.

MERKNADER

- Høyden på kummen må kontrolleres før bestilling
- Høyden på eksisterende ledningsnett må måles inn og kontrolleres
- Materialet til pakninger skal tilfredsstille krav i henhold til NS-EN 681-1. Geometrien for flensepakninger skal i tillegg tilfredsstille krav i henhold til NS-EN 1514-1

HENVISNINGER

+ Tegninger: GH001, GH002, GH010, GH011, GH020, GH021, GH025 og GH050

Revisjon	Revisjonen gjelder	Utarb	Kontr	Godkjent	Rev. dato
		Arkivref.			
		Tegningsdato	30.04.2026		
		Bestiller	Bahram Raufi		
		Produsert for	Nittedal kommune		
		Produsert av	AFRY		
		Prosjektnummer			
		Prosjektfasenummer			
		Arkivreferanse			
		Målestokk A1-format	1:20		
		Byggeværksnummer			
		Koordinatsystem	-		
		Tegningsnummer / revisjonsbestav	GH032		
Konkurransegrunnlag		Utarbeidet av	Kontrollert av	Godkjent av	Konsulentarkiv
		HAR	SAL	TSK	D0277774