
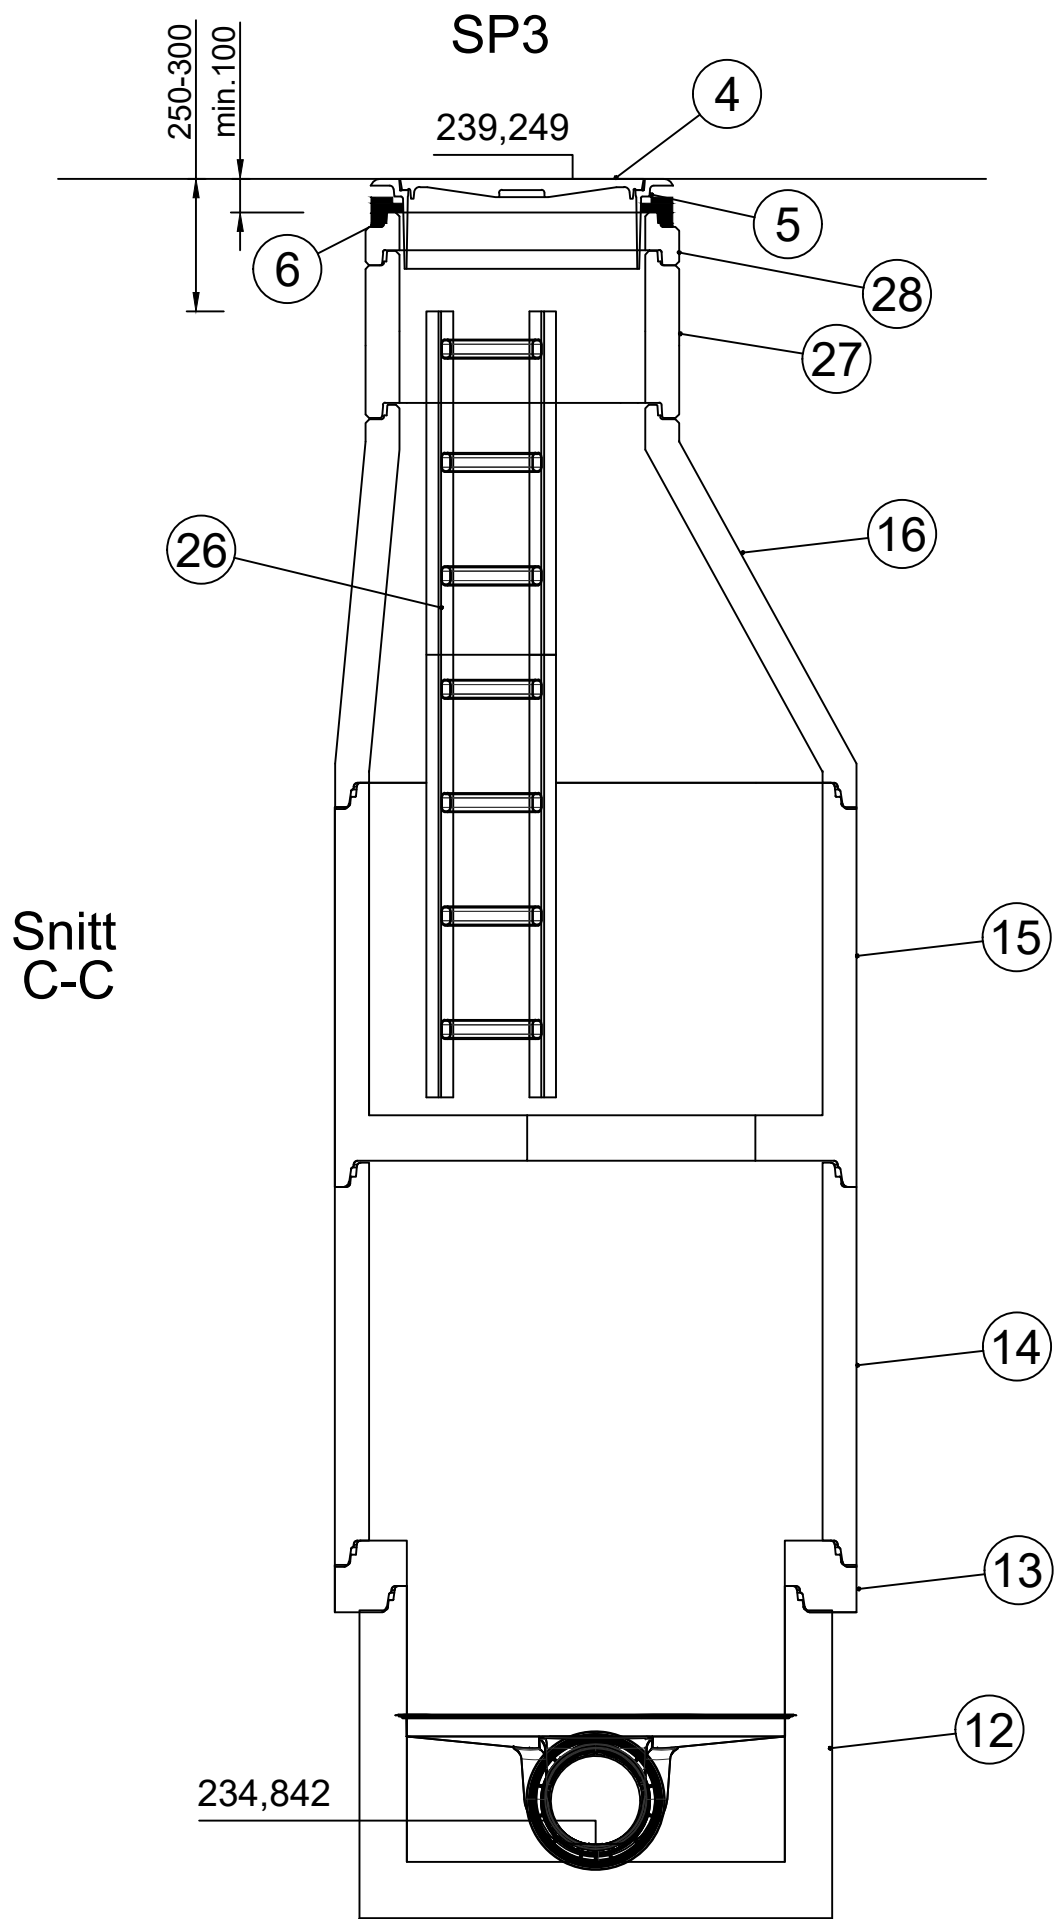
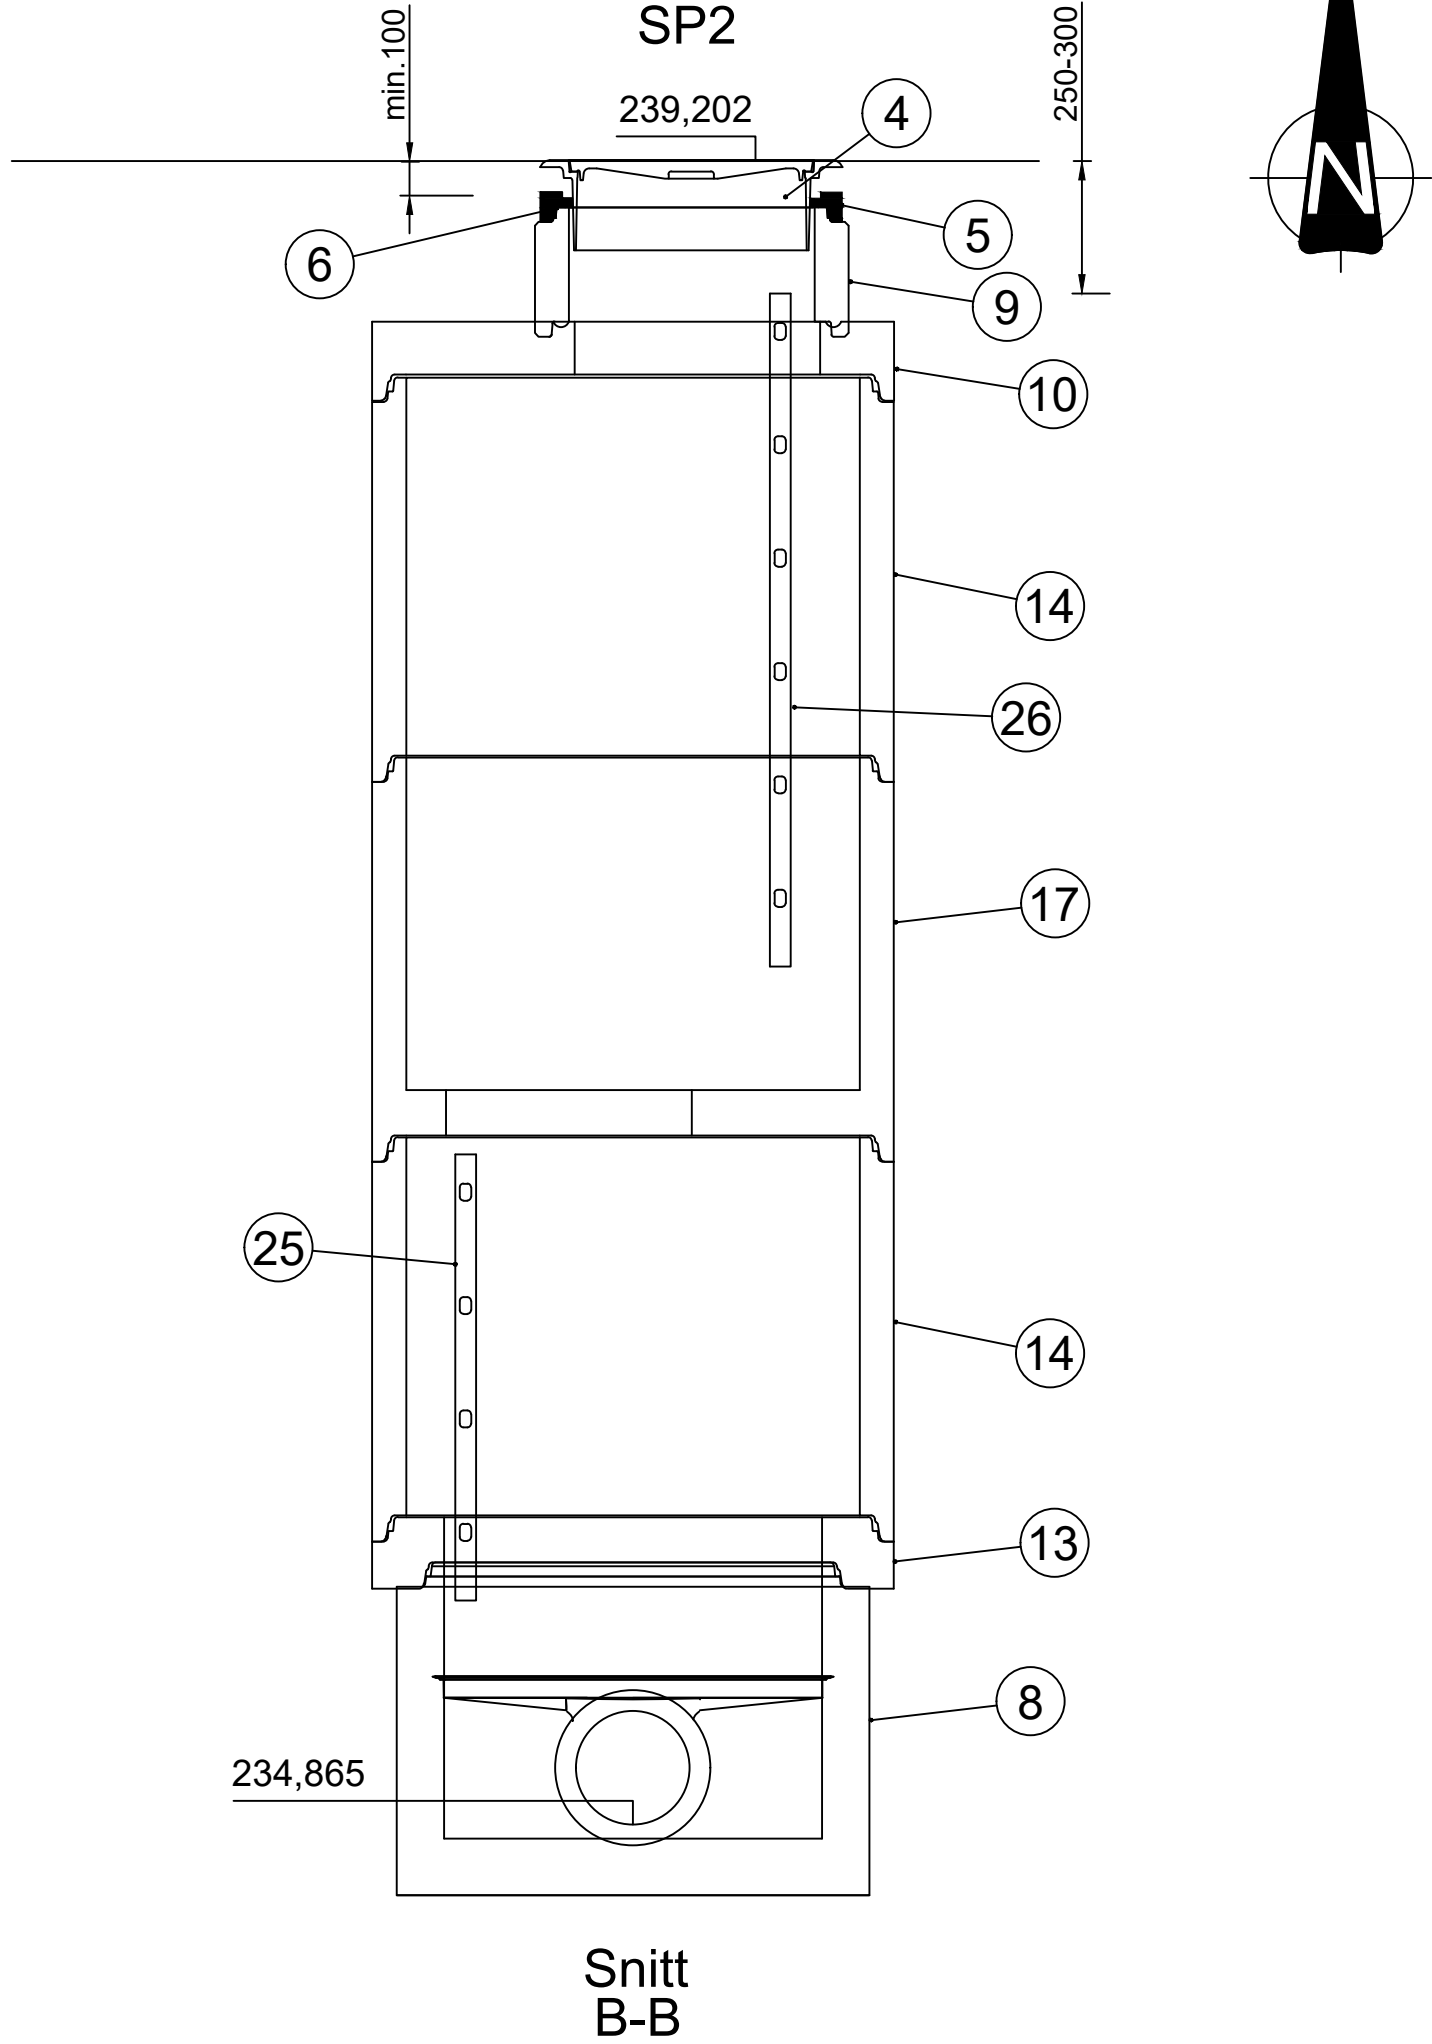
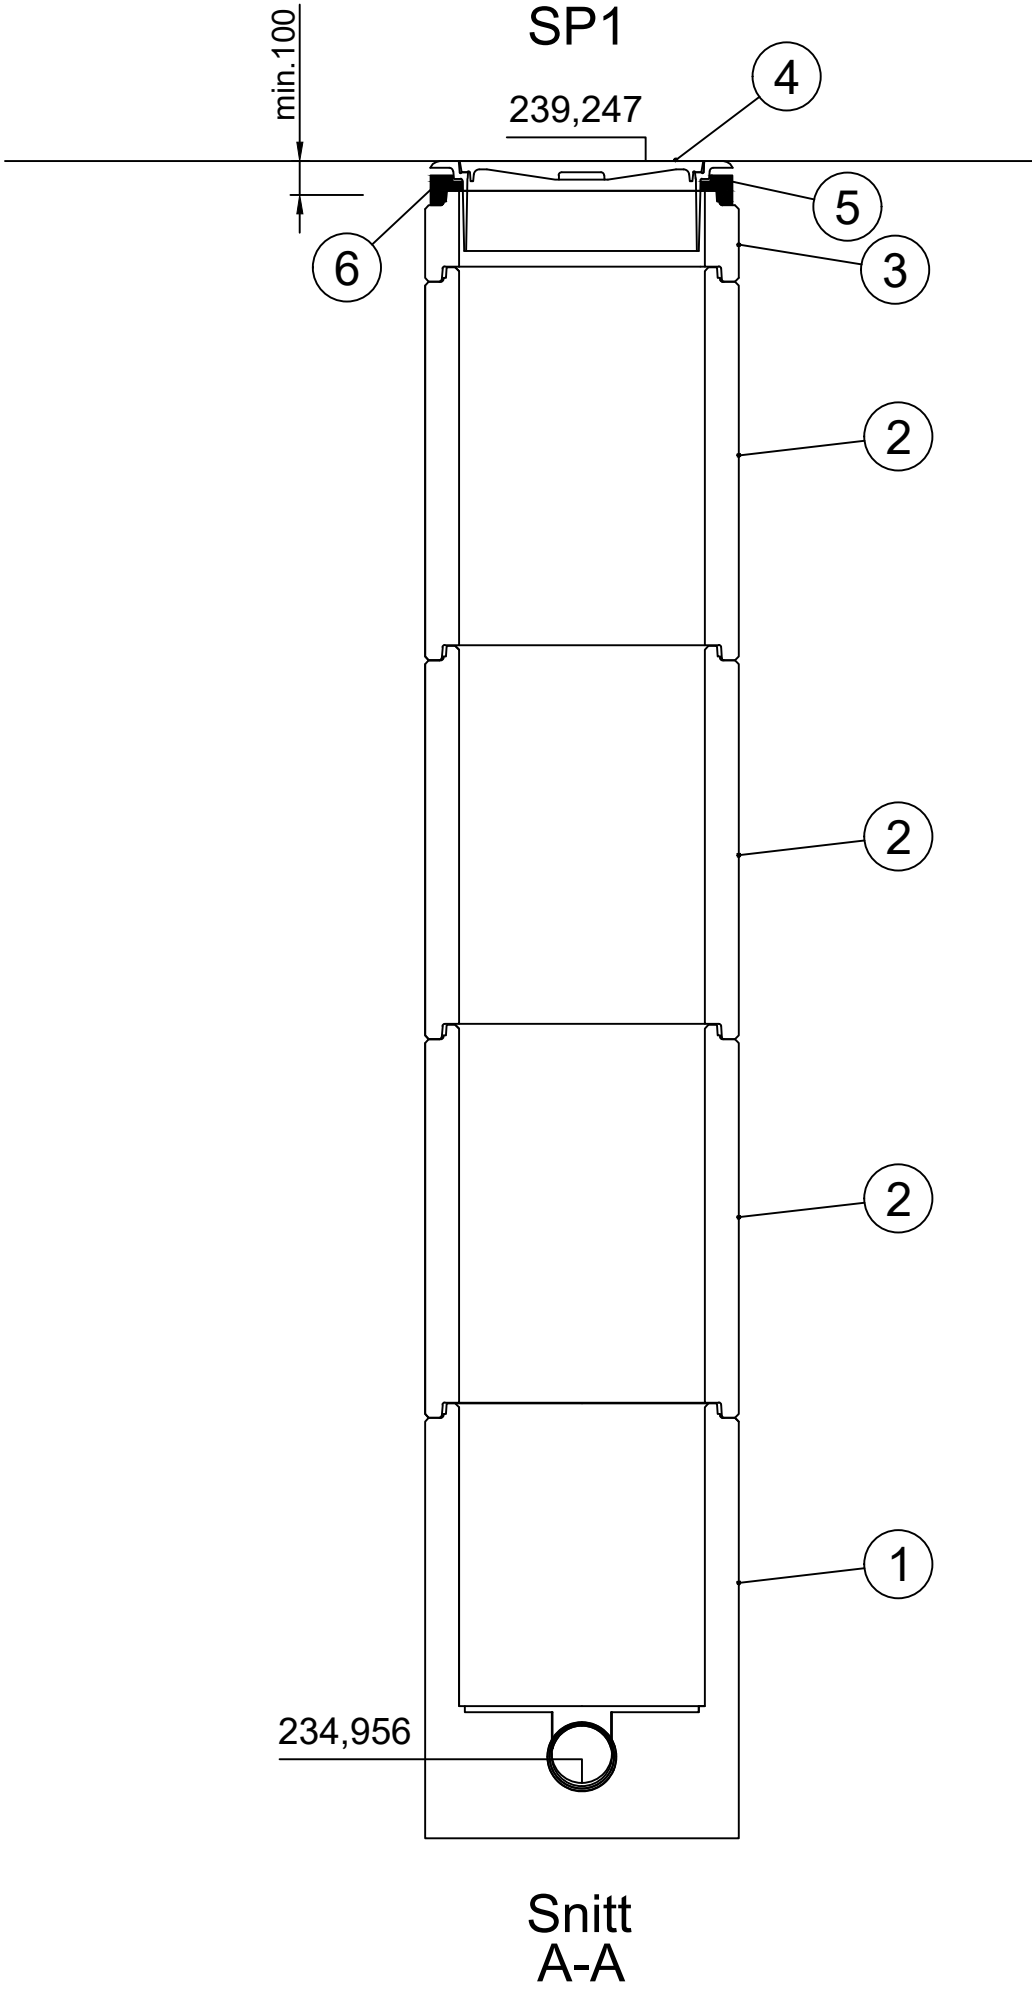


SP1, SP2 og SP3
Ø650, Ø1200 og Ø1200

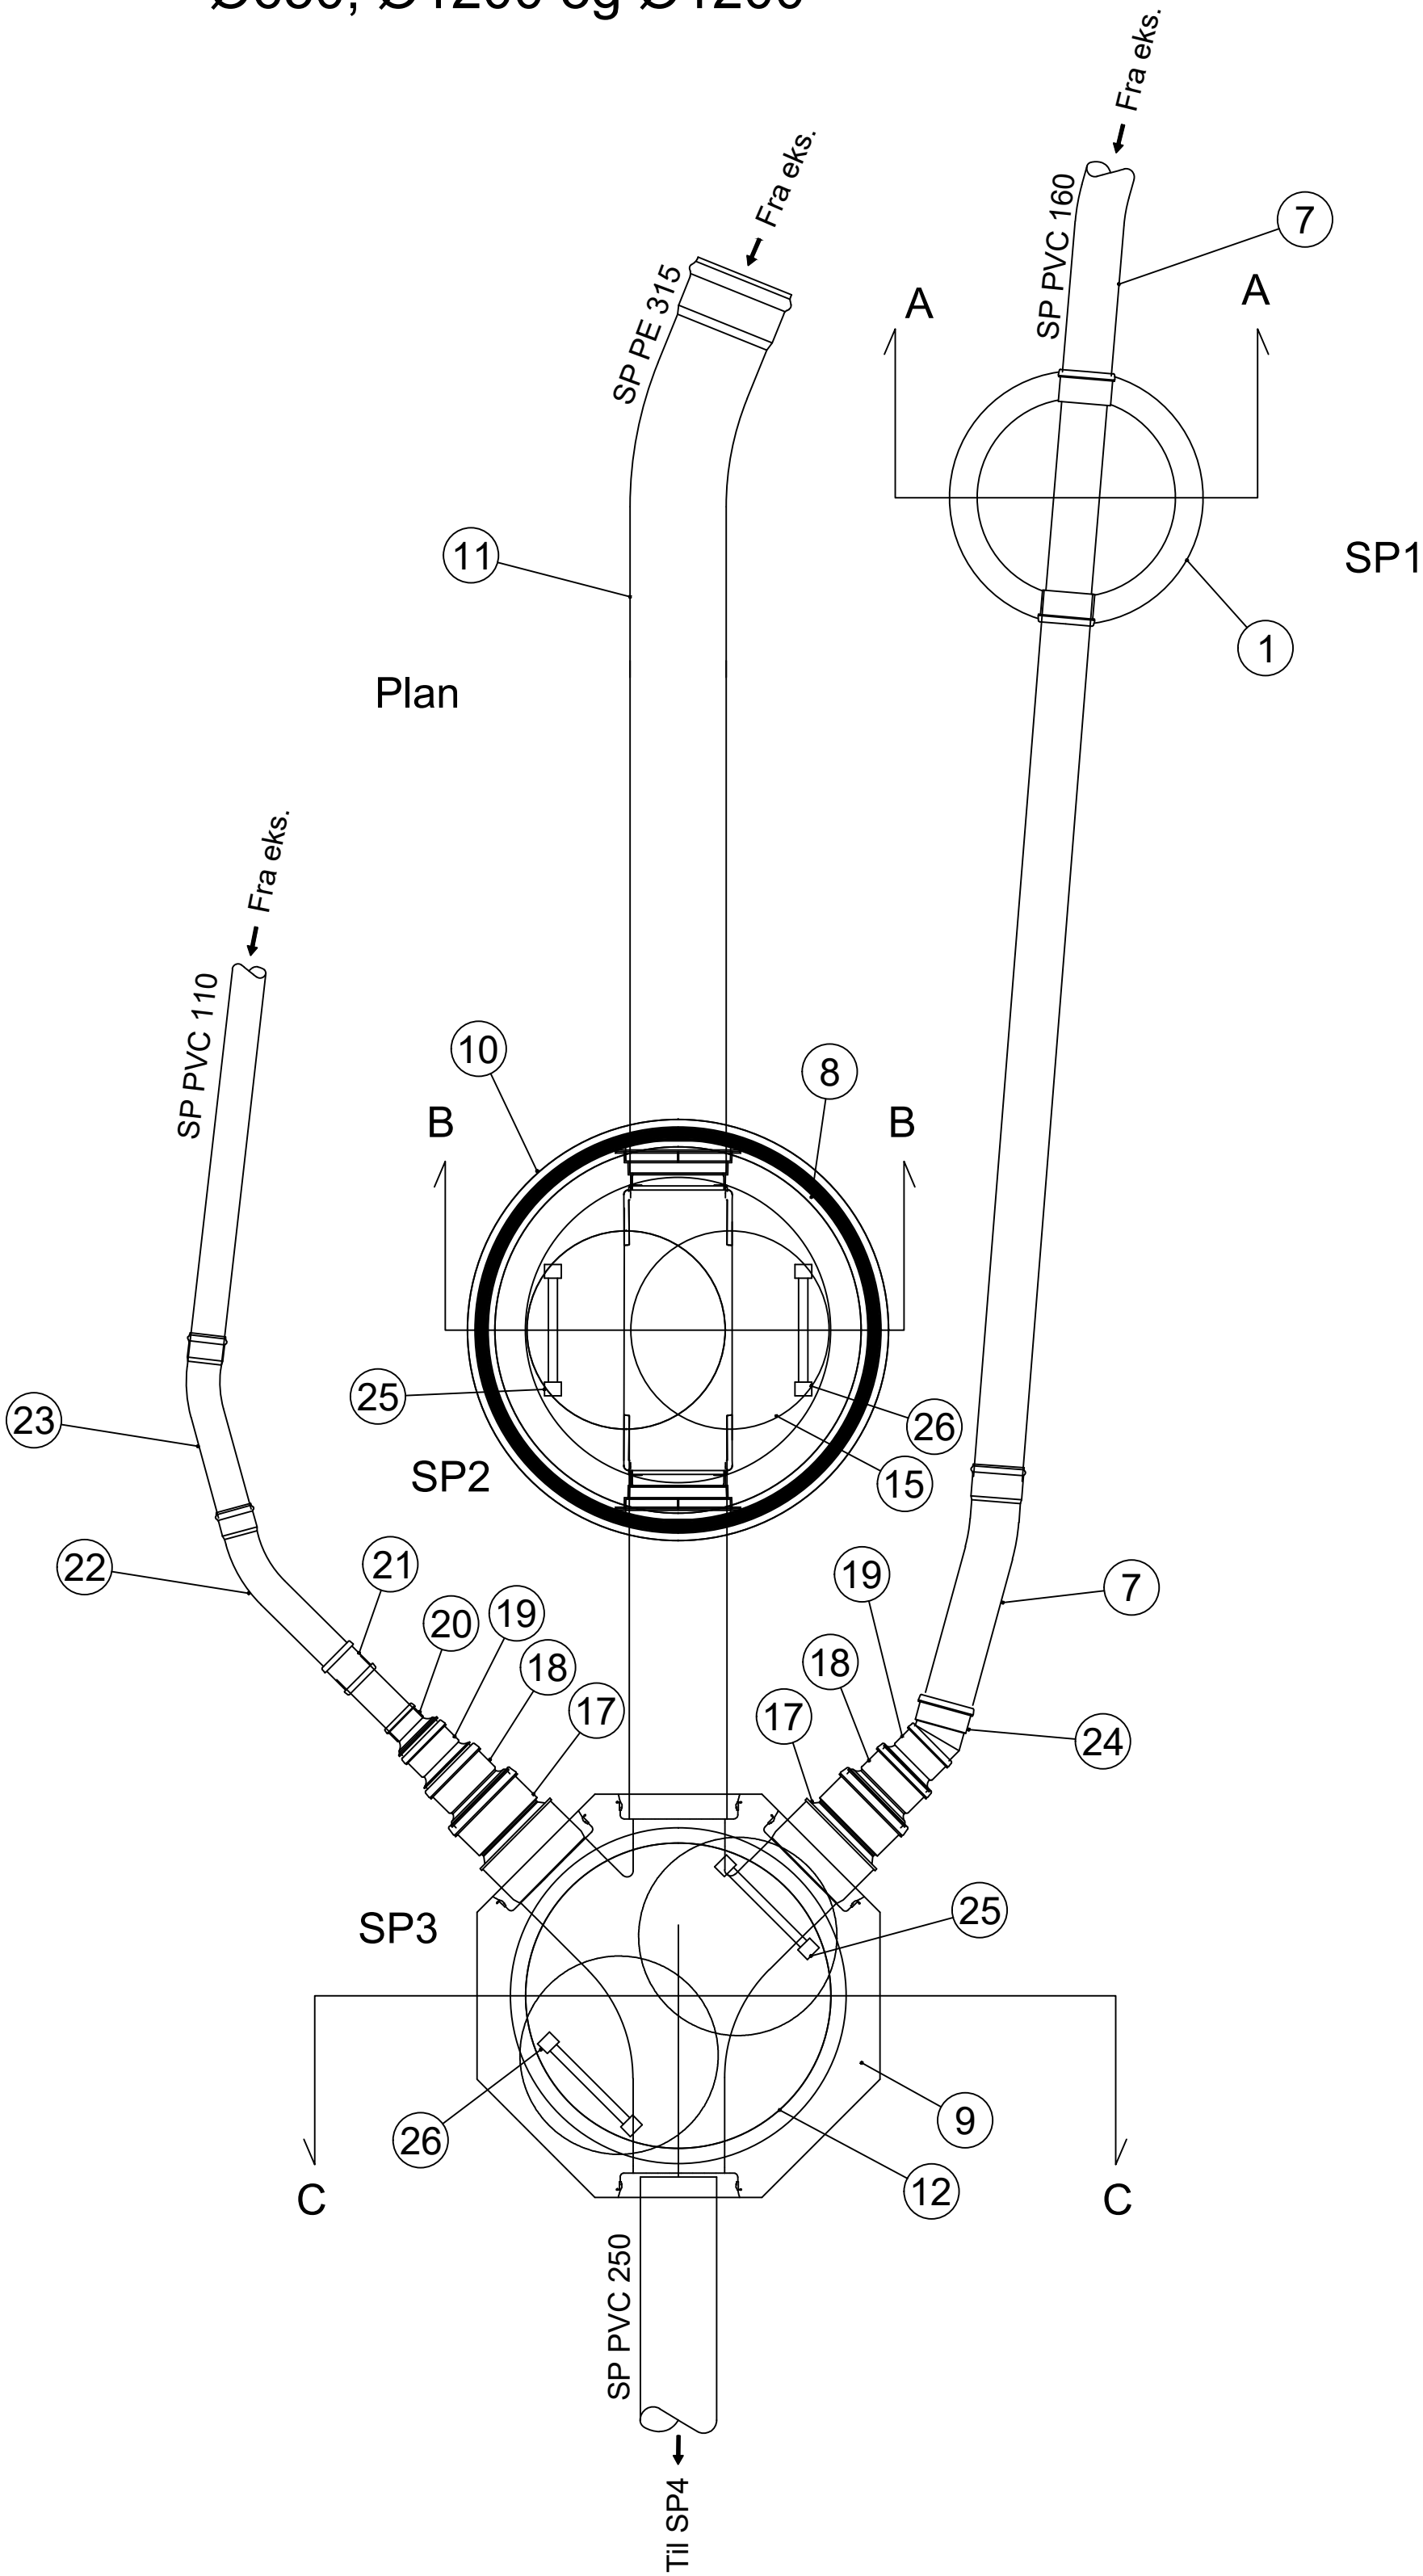

POS-LISTE - SP1 og SP2			
Pos	Beskrivelse	Dimensjon	Antall
1	Optikum DN650	650, rør 160	1
2	Kumringer	650, h=1000	3
3	Justeringsring	650, h=200	2
4	Kumlokk	650	3
5	Kumramme	650	3
6	Avslutningsring	650, h=50	3
7	Langbend, 11 grader	160	2
8	Optikum, rettløp DN1000	1000, rør 315	1
9	Justeringsring	650, h=300	1
10	Topplate	1200	1
11	Langbend, 22 grader	315	1

POS-LISTE - SP2 og SP3			
Pos	Beskrivelse	Dimensjon	Antall
12	Optikum, Type 1 variant Y, DN1000	1000, rør 315	1
13	Overgangsplater	1000-1200	2
14	Kumringer	1200, h=1000	3
15	Mellomdekker m/ mannhull	1200, h=1000	2
16	Kjegler eksentrisk mannhull	1200, h=1000	1
17	PVC grunnrør eksentrisk dimensjonsovergang	315-250	2
18	PVC grunnrør eksentrisk dimensjonsovergang	250-200	2
19	PVC grunnrør eksentrisk dimensjonsovergang	200-160	2
20	PVC grunnrør eksentrisk dimensjonsovergang	160-110	1

POS-LISTE - SP2 og SP3			
Pos	Beskrivelse	Dimensjon	Antall
21	Løpe muffe	110	1
22	Langbend, 30 grader	110	1
23	Langbend, 22 grader	110	1
24	Kortbend, 30 grader	160	1
25	Kumstiger	4-trinn	2
26	Kumstiger	6-trinn	2
27	Justeringsring	650, h=400	1
28	Justeringsring	650, h=100	1

BESTEMMELSER

Generelle:

+ VA-norm for Nedre Romerike skal følges.

MERKNADER

- Høyden på kummen må kontrolleres før bestilling
- Høyden på eksisterende ledningsnett må måles inn og kontrolleres
- Materialet til pakninger skal tilfredsstillere krav i henhold til NS-EN 681-1. Geometrien for flensepakninger skal i tillegg tilfredsstillere krav i henhold til NS-EN 1514-1

HENVISNINGER

+ Tegninger: GH001, GH002, GH010, GH011, GH020, GH021, GH025 og GH050

Revisjon	Revisjonen gjelder	Uttarb	Kontr	Godkjent	Rev. dato
		Arkivref			
		Tegningsdato		30.04.2026	
		Bestiller		Bahram Raufi	
		Produsert for		Nittedal kommune	
		Prosjektnummer		AFRY	
		Prosjektfasenummer			
		Arkivreferanse			
		Målestokk A1-format		1:20	
		Byggeværksnummer			
		Koordinatsystem		-	
		Tegningsnummer / revisjonsbehold			GH033
Konkurransegrunnlag					
Uttarbeidet av	Kontrollert av	Godkjent av	Konsulentarkiv		
HAR	SAL	TSK	D0277774		