

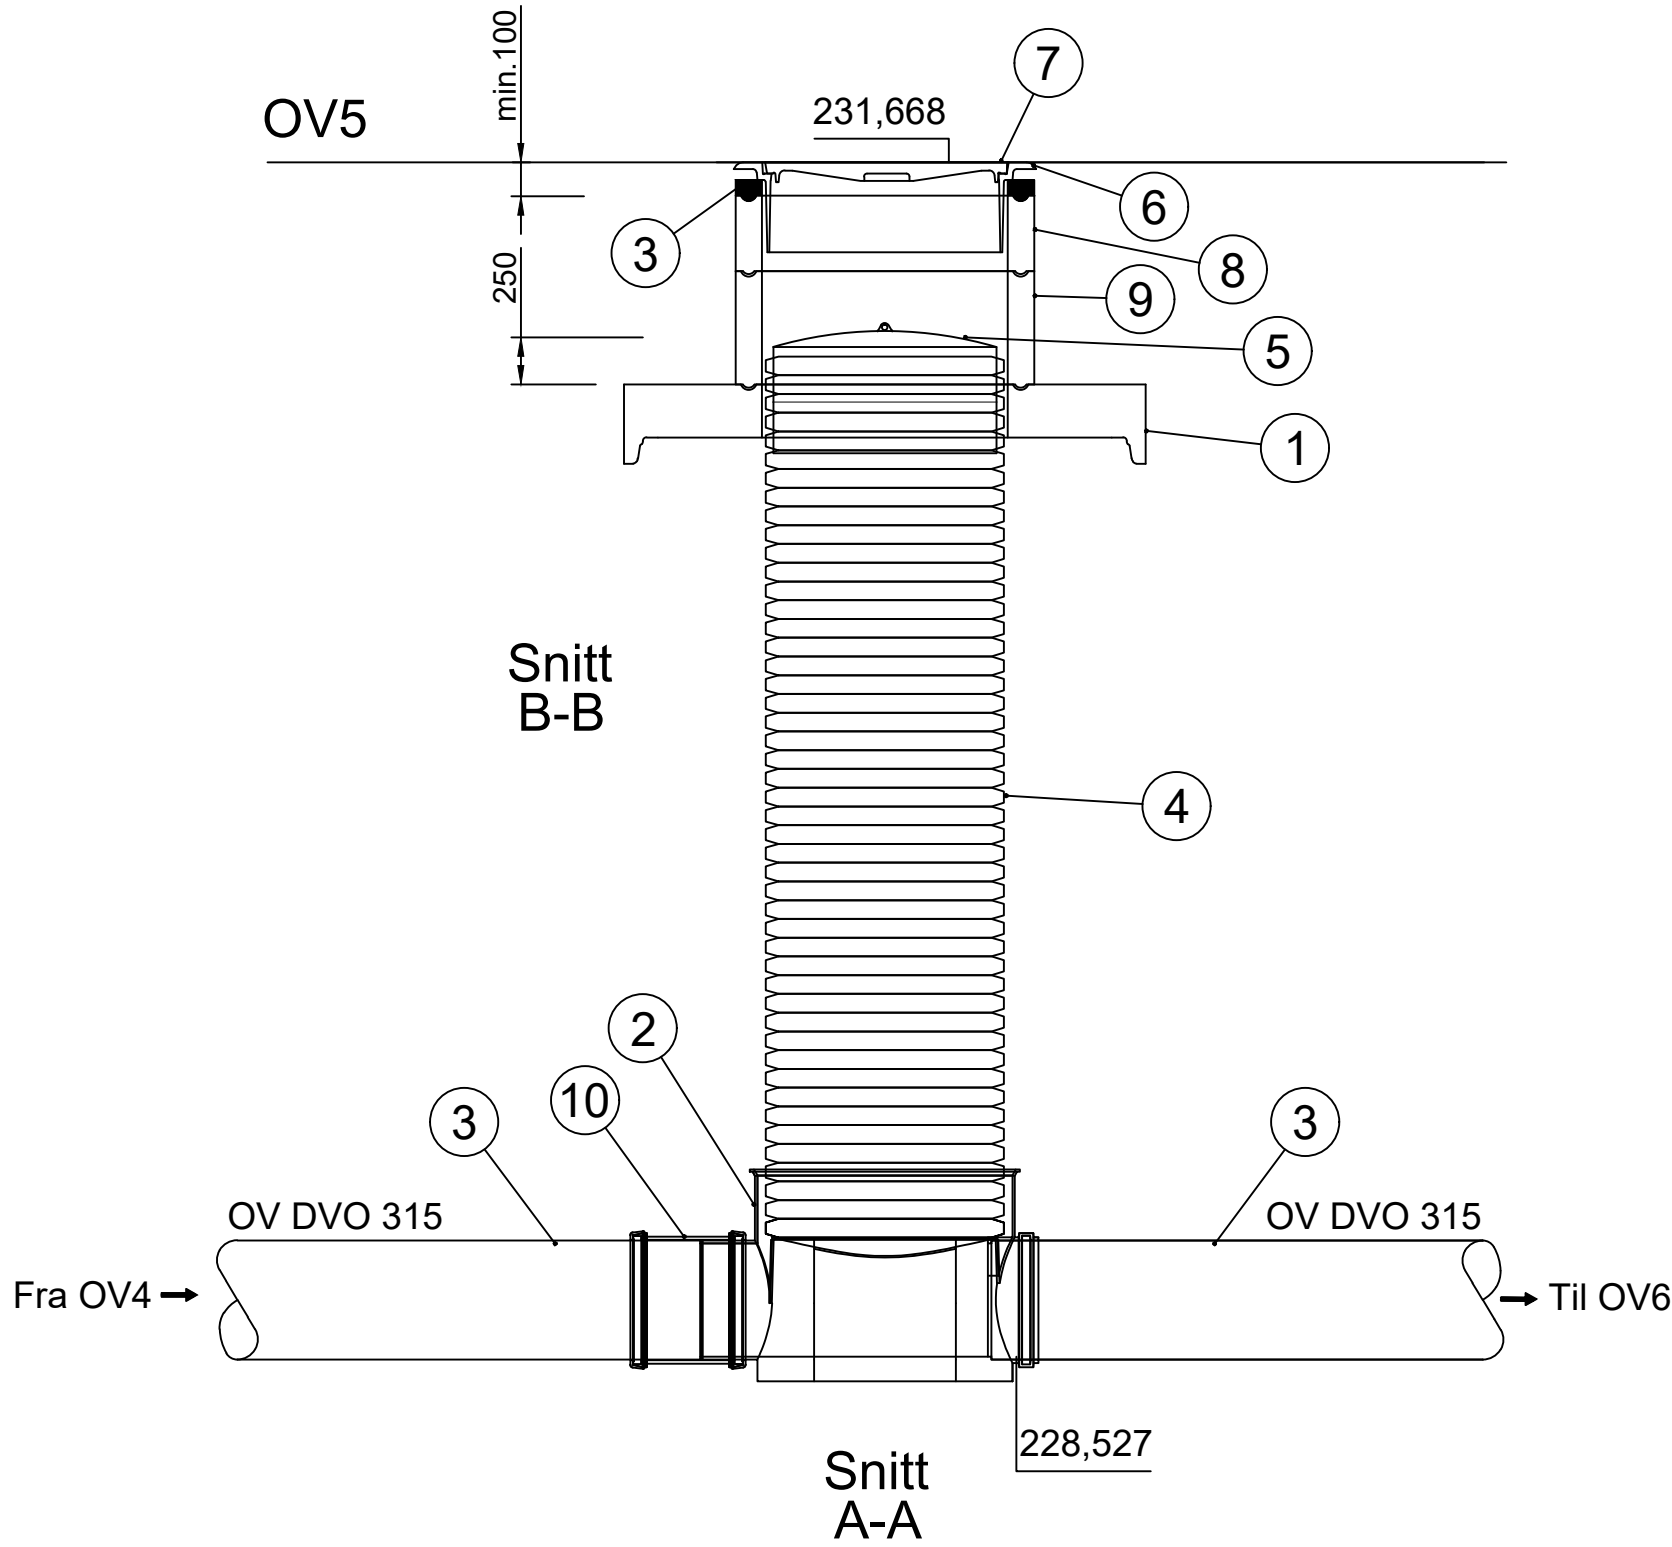
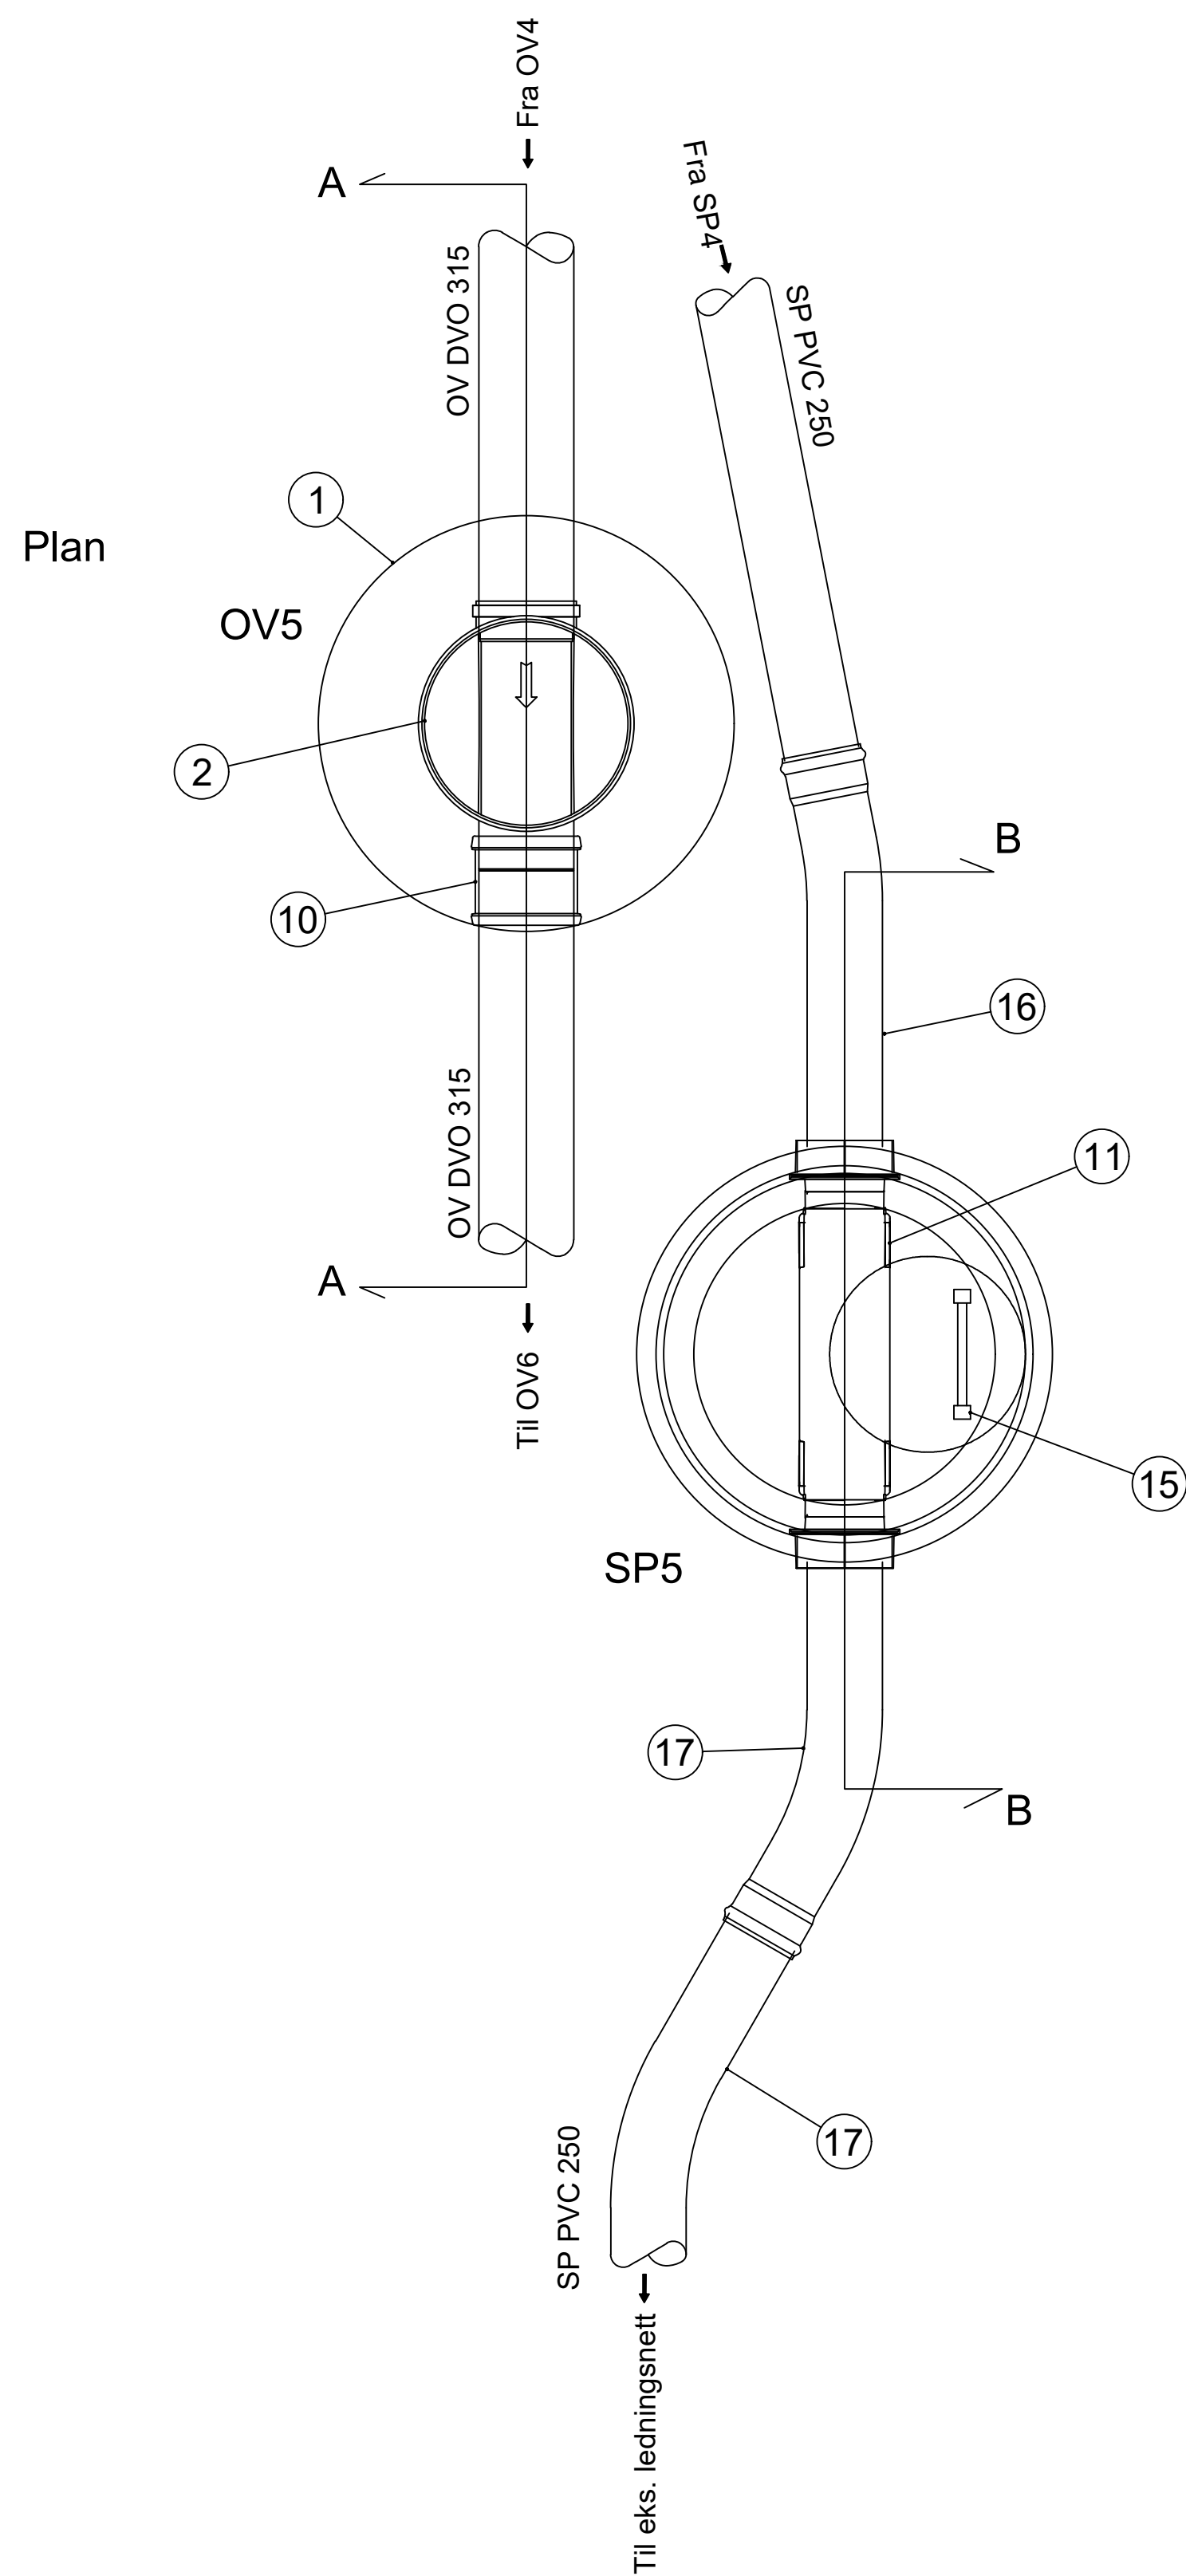


OV5 og SP5
Ø600 og Ø1200

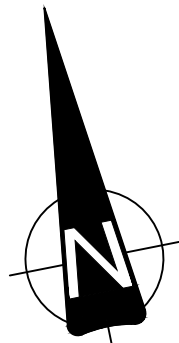

POS-LISTE - OV5			
Pos	Beskrivelse	Dimensjon	Antall
1	Topplater, sentrisk	1200, Ø650 mannhull	1
2	Rettløpskum, stigerør Ø600 og DVO rør	Ø600, 315	1
3	Avslutningsring	650, h=50	1
4	Parametrisk stigerør	600, h=3m	1
5	Lokk til stigerør	600	1
6	Ramme	650	2
7	Kumlokk	650	2
8	Justeringsring	650, h=200	2
9	Justeringsring	650, h=300	1
10	Løpe mufte	315	1

POS-LISTE - SP5			
Pos	Beskrivelse	Dimensjon	Antall
11	Optikum DN1000, rettløp	1000, rør 250	1
12	Overgangsplater	1000-1200	1
13	Kumringer	1200, h=500	1
14	Kjegler eksentrisk mannhull	1200, h=1000	1
15	Kumstiger	6-trinn	1
16	Langbend, 11 grader	250	1
17	Langbend, 30 grader	250	2

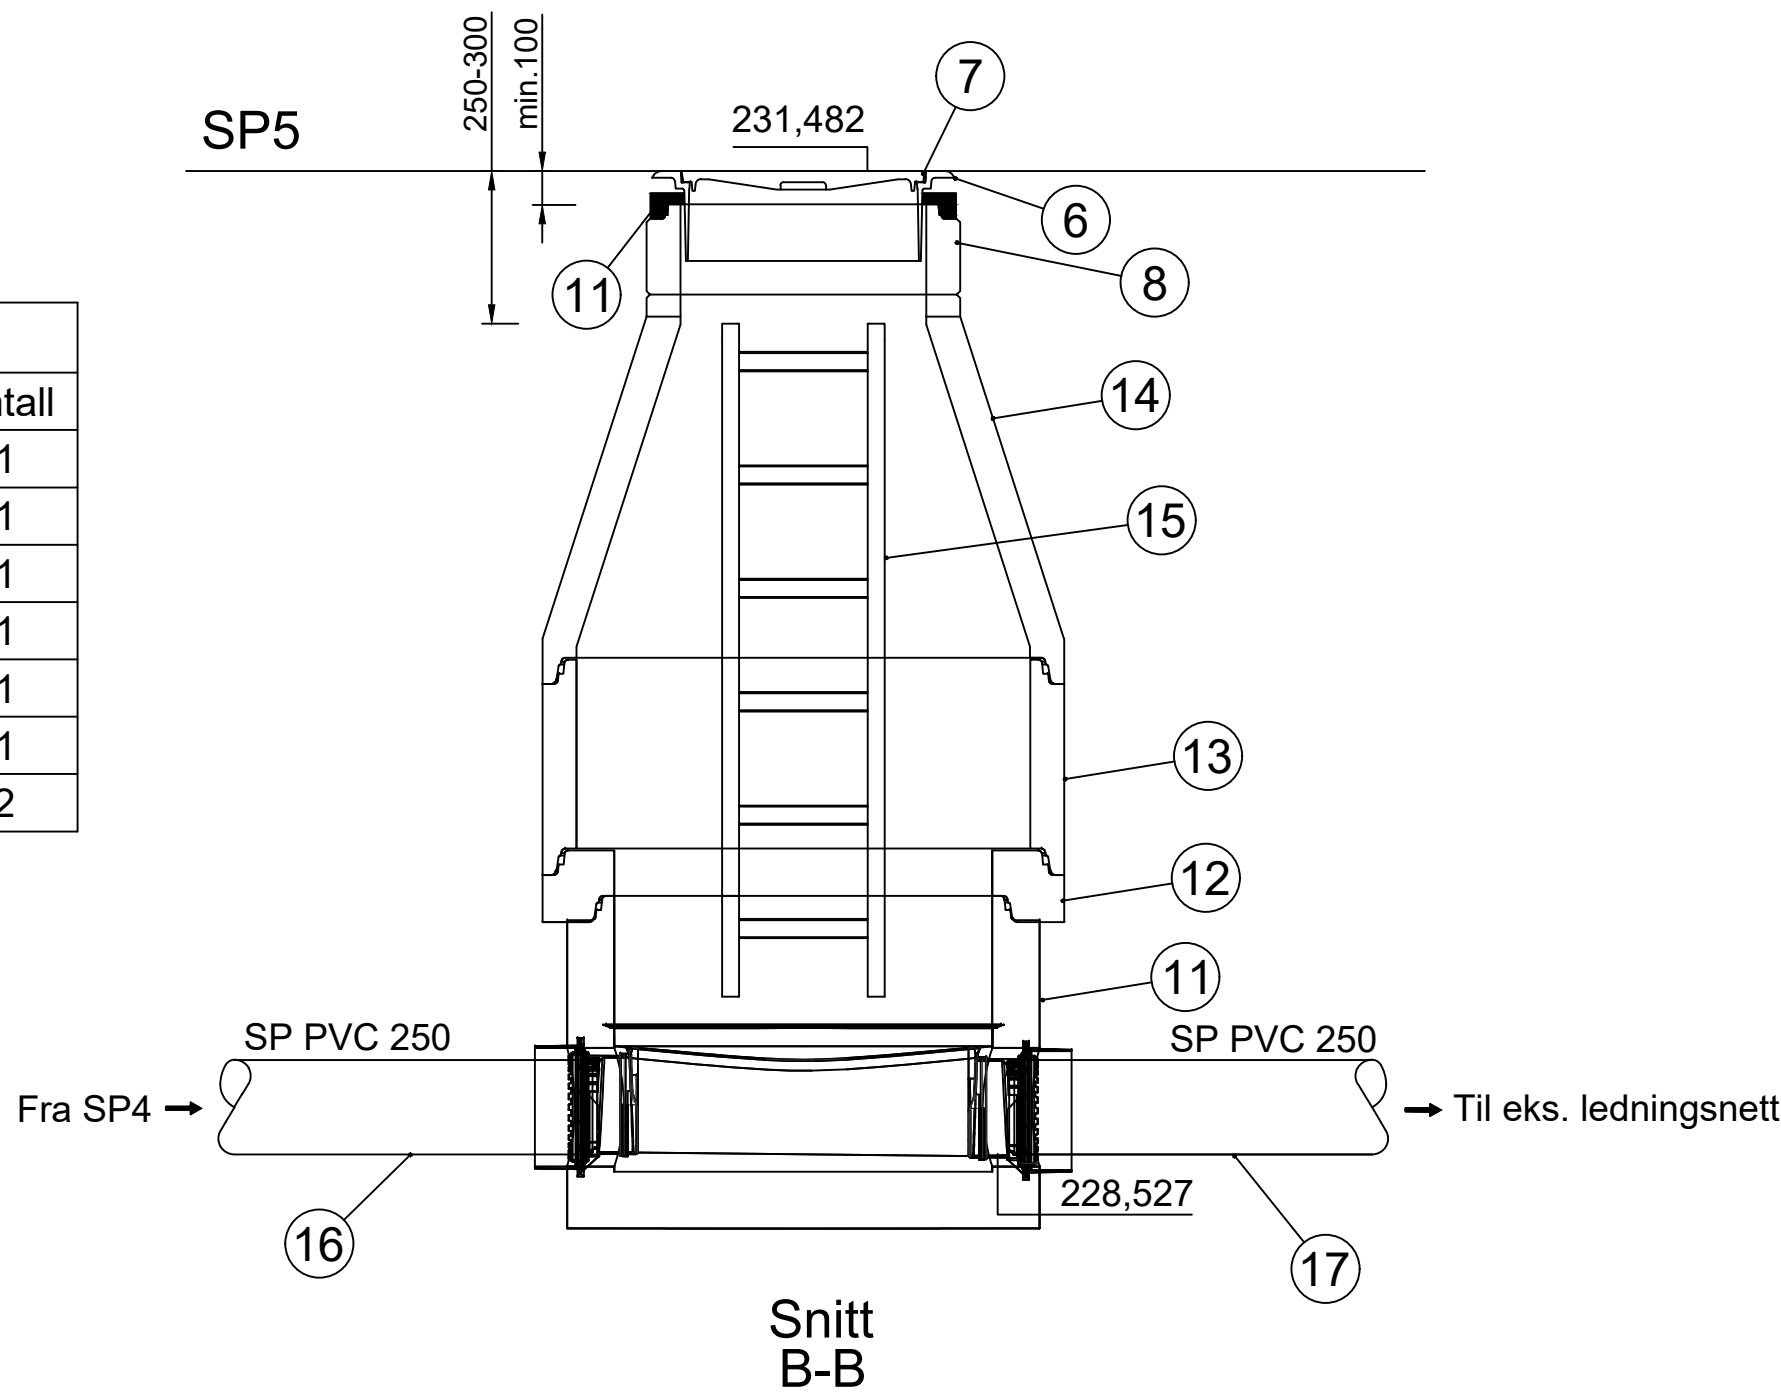

BESTEMMELSER

Generelle:

+ VA-norm for Nedre Romerike skal følges.

MERKNADER

- Høyden på kummen må kontrolleres før bestilling
- Høyden på eksisterende ledningsnett må måles inn og kontrolleres
- Materialet til pakninger skal tilfredsstillende krav i henhold til NS-EN 681-1. Geometrien for flensepakninger skal i tillegg tilfredsstillende krav i henhold til NS-EN 1514-1

HENVISNINGER

+ Tegninger: GH001, GH002, GH010, GH011, GH020, GH021, GH025 og GH050

Revisjon	Revisjonen gjelder	Utarb	Kontr	Godkjent	Rev. dato
NITTEDAL KOMMUNE		AFRY		30.04.2026	
Kumgruppe 3 - OV2 og SP4		Bestiller		Bahram Raufi	
Delstrekk1		Prosjekt for		Nittedal kommune	
Detaljtegning		Prosjekt nummer		AFRY	
OV5 og SP5		Prosjekt fase nummer			
		Arkivreferanse			
		Målestokk A1-format		1:20	
		Byggeværksnummer			
Konkurransegrunnlag		Koordinatsystem		-	
Utarbeidet av	Kontrollert av	Godkjent av	Konsulentarkiv	Tegningsnummer /	GH036
HAR	SAL	TSK	D0277774	revisjonsbeskriv	